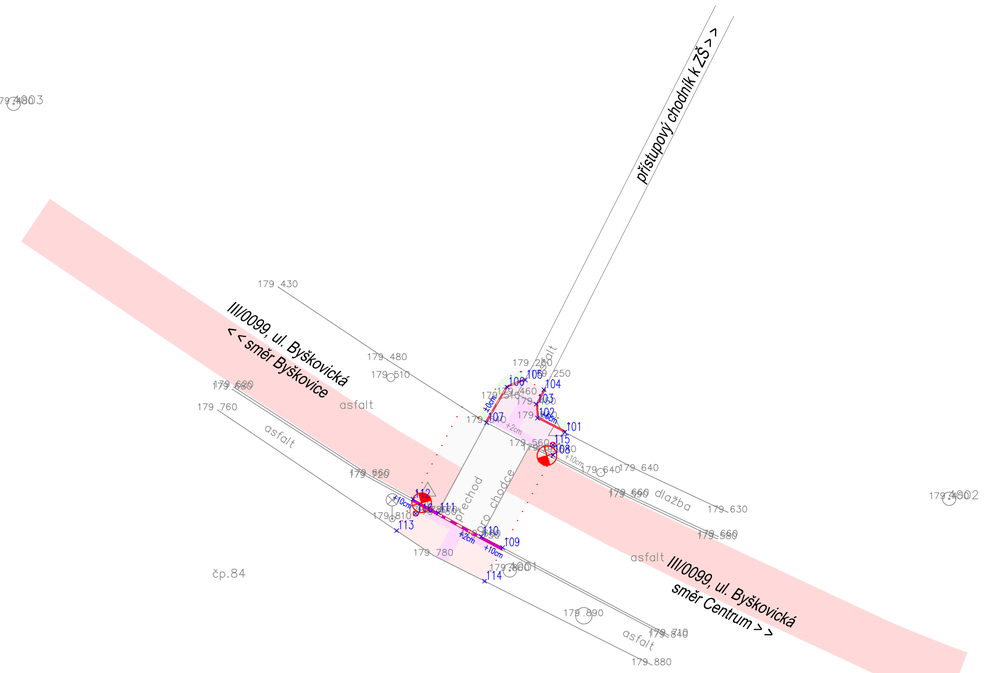

LEGENDA

- BETONOVÁ OBRUBA Š. 15 cm; SNÍŽENÁ PODSÁDKA
- BETONOVÁ OBRUBA Š. 8 cm; SNÍŽENÁ PODSÁDKA
- +12cm — VÝŠKA PODSÁDKY JEDNOTLIVÝCH OBRUB
- HRANICE STAVEBNÍCH ÚPRAV
- VOZOVKA – ASFALTOBETON, REKONSTRUKCE
- CHODNÍK – BETONOVÁ DLAŽBA 60/115-165/200, ŽLUTÁ
- CHODNÍK – BETONOVÁ DLAŽBA 60/100/200, PŘÍRODNÍ
- OPATŘENÍ PRO NEVIDOMÉ, BARVA ČERVENÁ
- BEZPEČNOSTNÍ PROTISMYKOVÉ ÚPRAVY
- ZELEŇ
- NOVÝ STOŽÁR VO (SO401)
- 402 — VYTYČOVACÍ BOD

VÝPIS VYTYČOVACÍCH BODŮ - SO101

Bod	Y	X
101	-734857.99	-1025254.49
102	-734859.67	-1025253.62
103	-734859.74	-1025252.77
104	-734859.28	-1025251.88
105	-734860.41	-1025251.29
106	-734861.52	-1025251.73
107	-734862.78	-1025253.90
108	-734858.71	-1025255.88
109	-734861.79	-1025261.55
110	-734863.10	-1025260.86
111	-734865.73	-1025259.42
112	-734867.26	-1025258.58
113	-734868.28	-1025260.51
114	-734862.89	-1025263.60
115	-734858.73	-1025255.26
116	-734867.11	-1025259.47

VÝŠKOVÝ SYSTÉM B.P.V.

SOUŘADNICOVÝ SYSTÉM JTSK

NOZA, s.r.o.
Huťská 229, 272 01 Kladno, tel.: 777 120 939
e-mail: info@nozasro.cz, www.nozasro.cz
IČ: 247 67 417; DIČ: CZ247 67 417

HLAVNÍ INŽENÝR PROJEKTU:	Ing. Tomáš Husák		
ZODPOVĚDNÝ PROJEKTANT:	Ing. Tomáš Kapal		
VYPRACOVAL:	Ing. Petr Košut		
INVESTOR:	Město Neratovice Kojetická 1028, 277 11 Neratovice	ČÍSLO ZAKÁZKY:	2017100P
		STUPEŇ:	DPS
KATASTRÁLNÍ ÚZEMÍ:	Neratovice (703567), Byškovice (703656)	DATUM:	7/2018
KRAJ:	Středočeský	FORMÁTŮ A4:	3 (630x297)
AKCE:	**NERATOVICE – ÚPRAVA PŘECHODŮ NA KOMUNIKACÍCH II/101 A III/0099, ZVÝŠENÍ BEZPEČNOSTI CHODCŮ (STAVEBNÍ ÚPRAVY PŘECHODŮ NA KOMUNIKACÍCH II/101 A III/0099 – NERATOVICE, BYŠKOVICE)**	MĚŘÍTKO: 1:250	PARÉ:
PŘÍLOHA:	**VYTYČOVACÍ SITUACE**	ČÍSLO PŘÍLOHY: B.101.4	