


PŮDORYS PŘEDÁV. STANICE DÍLEN M 1:50

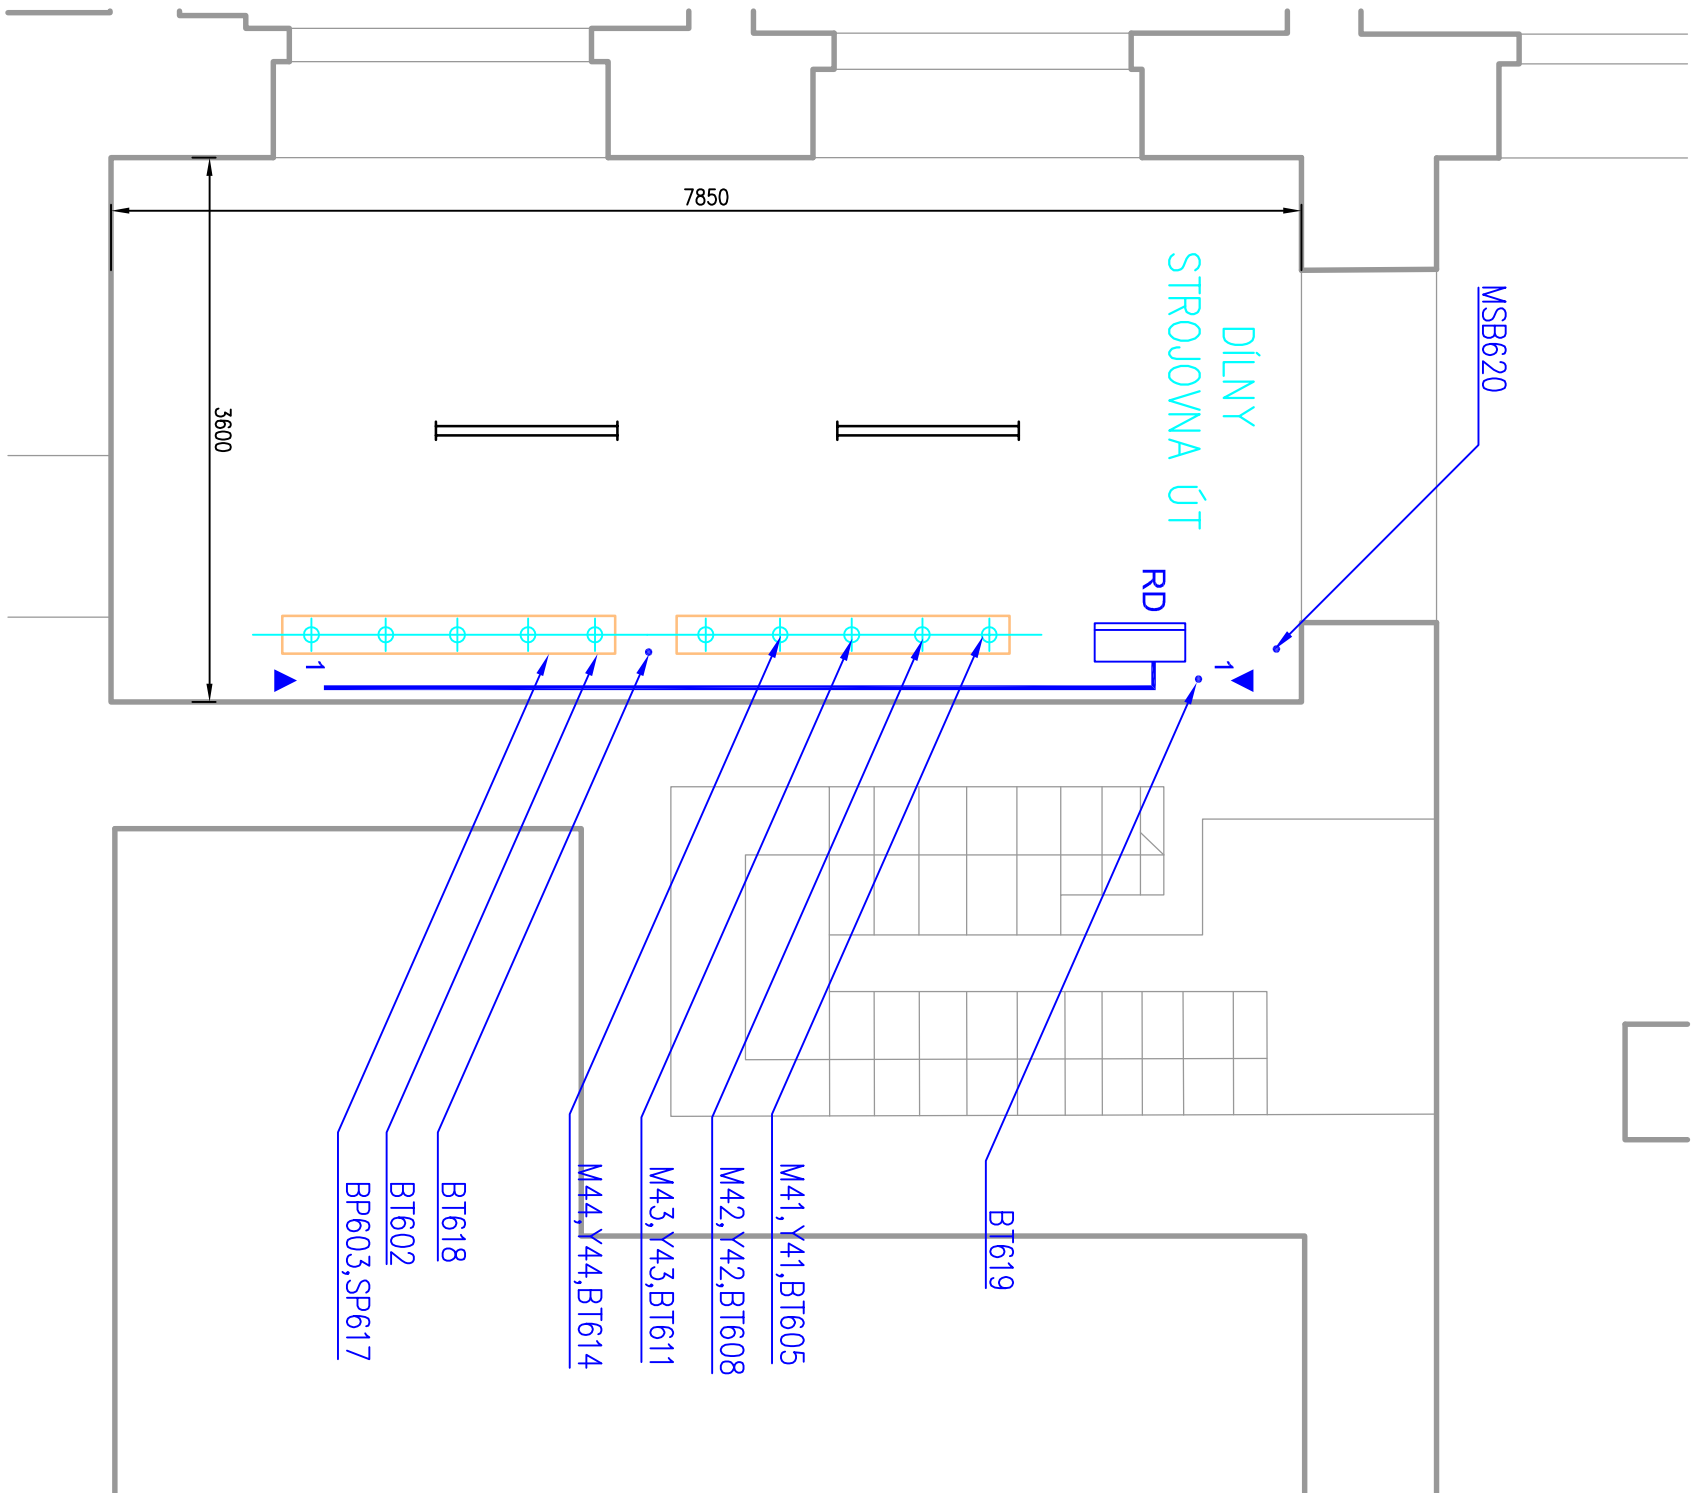

| TABULKA ZAŘÍZENÍ ELEKTRO | | |
|--------------------------|--------|--|
| POL. | SIMBOL | POPIS |
| 1. | 1 | 1x Drátěný kabelový žlab š. 100mm a 1x š. 200mm, na konzolách |
| 2. | RD | Nástěnný rozvaděč pro zařízení elektro a MaR dílen |
| 3. | | Stávající zářivková svítidla instalovaná na stěně přemístit na strop |
| 4. | | Vypínač instalační 10A/250Vac, IP44 |
| 5. | | |

STAVEBNÍK

VYŠŠÍ ODBORNÁ ŠKOLA, STŘEDNÍ PRŮMYSLOVÁ ŠKOLA
A JAZYKOVÁ ŠKOLA S PŘÁVEM STÁTNÍ JAZYKOVÉ ŠKOLY
Masarykova 197, 284 11 Kutná Hora

STAVBA

REKONSTRUKCE PLYNOVÉ KOTELNY
VOŠ a SPŠ, Masarykova 197, Kutná Hora

OBJEKT

SO 01 KOTELNA

PROJEKTOVÁ ČÁST

D.2.1c – ELEKTROINSTALACE, MĚŘENÍ A REGULACE
UZEMNĚNÍ A BLESKOSVODY

ZPRACOVATEL, PROJEKTOVÉ ČÁSTI

ČKJ Projekt, spol. s r.o.
Kolbenova 1597, 190 00 Praha 9
IČ: 452 80 495
kancelář: Dolnoměcholupská 522/12a
102 00 Praha 10
tel. 272 088 180, fax 272 088 188
mob. +420 603 801 400
E-mail: projekt@ckj.cz

ZOUP, PROJEKTANT PROJ. ČÁSTI

Ing. Jiří Ehrenberger

VYPRACOVAL

Ing. Jiří Ehrenberger

MĚŘITVO

1 : 50

POČET A4

2x A4

AUTORIZOVANÁ OSOBA / ČÍSLO AUTORIZACE

Ing. Jiří Ehrenberger / ČKAIT 00093352

DATUM

12/2017

STUPEŇ

DPS

NAZEV PŘÍLOHY

PŮDORYS PŘEDÁVACÍ STANICE
DÍLEN – KABELOVÉ ROZVODY

INDEX

CKJ-10/2017-P40

ČÍSLO PŘÍLOHY

D2.1c-ES/MaR-VP08

VRATSK