STAVEBNÍ ČÁST
PŮDORYS SUTERÉN -
STÁVAJÍCÍ STAV A BOURÁNÍ

ŘEZ 1 - 1

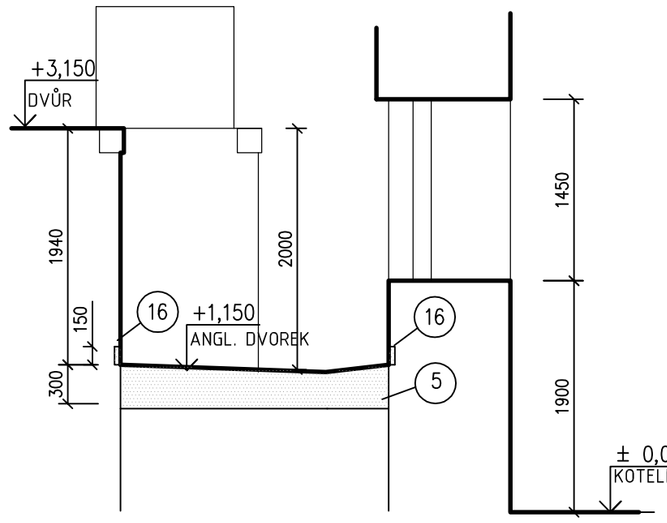

ŘEZ 2 - 2

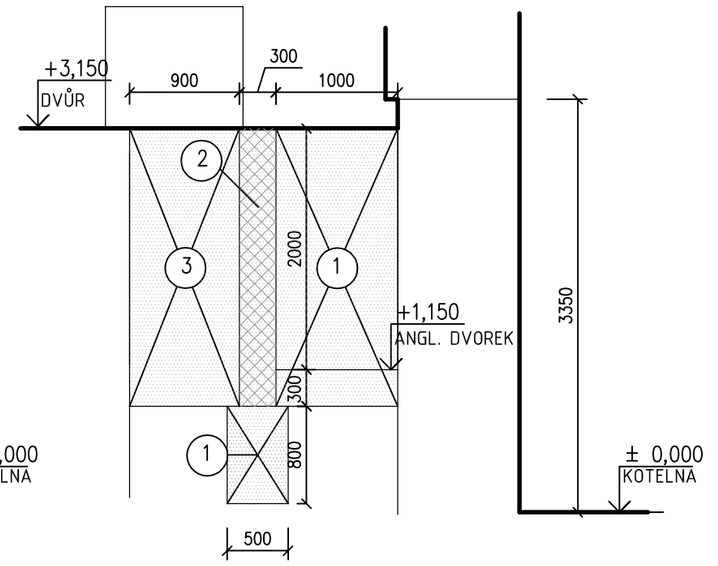

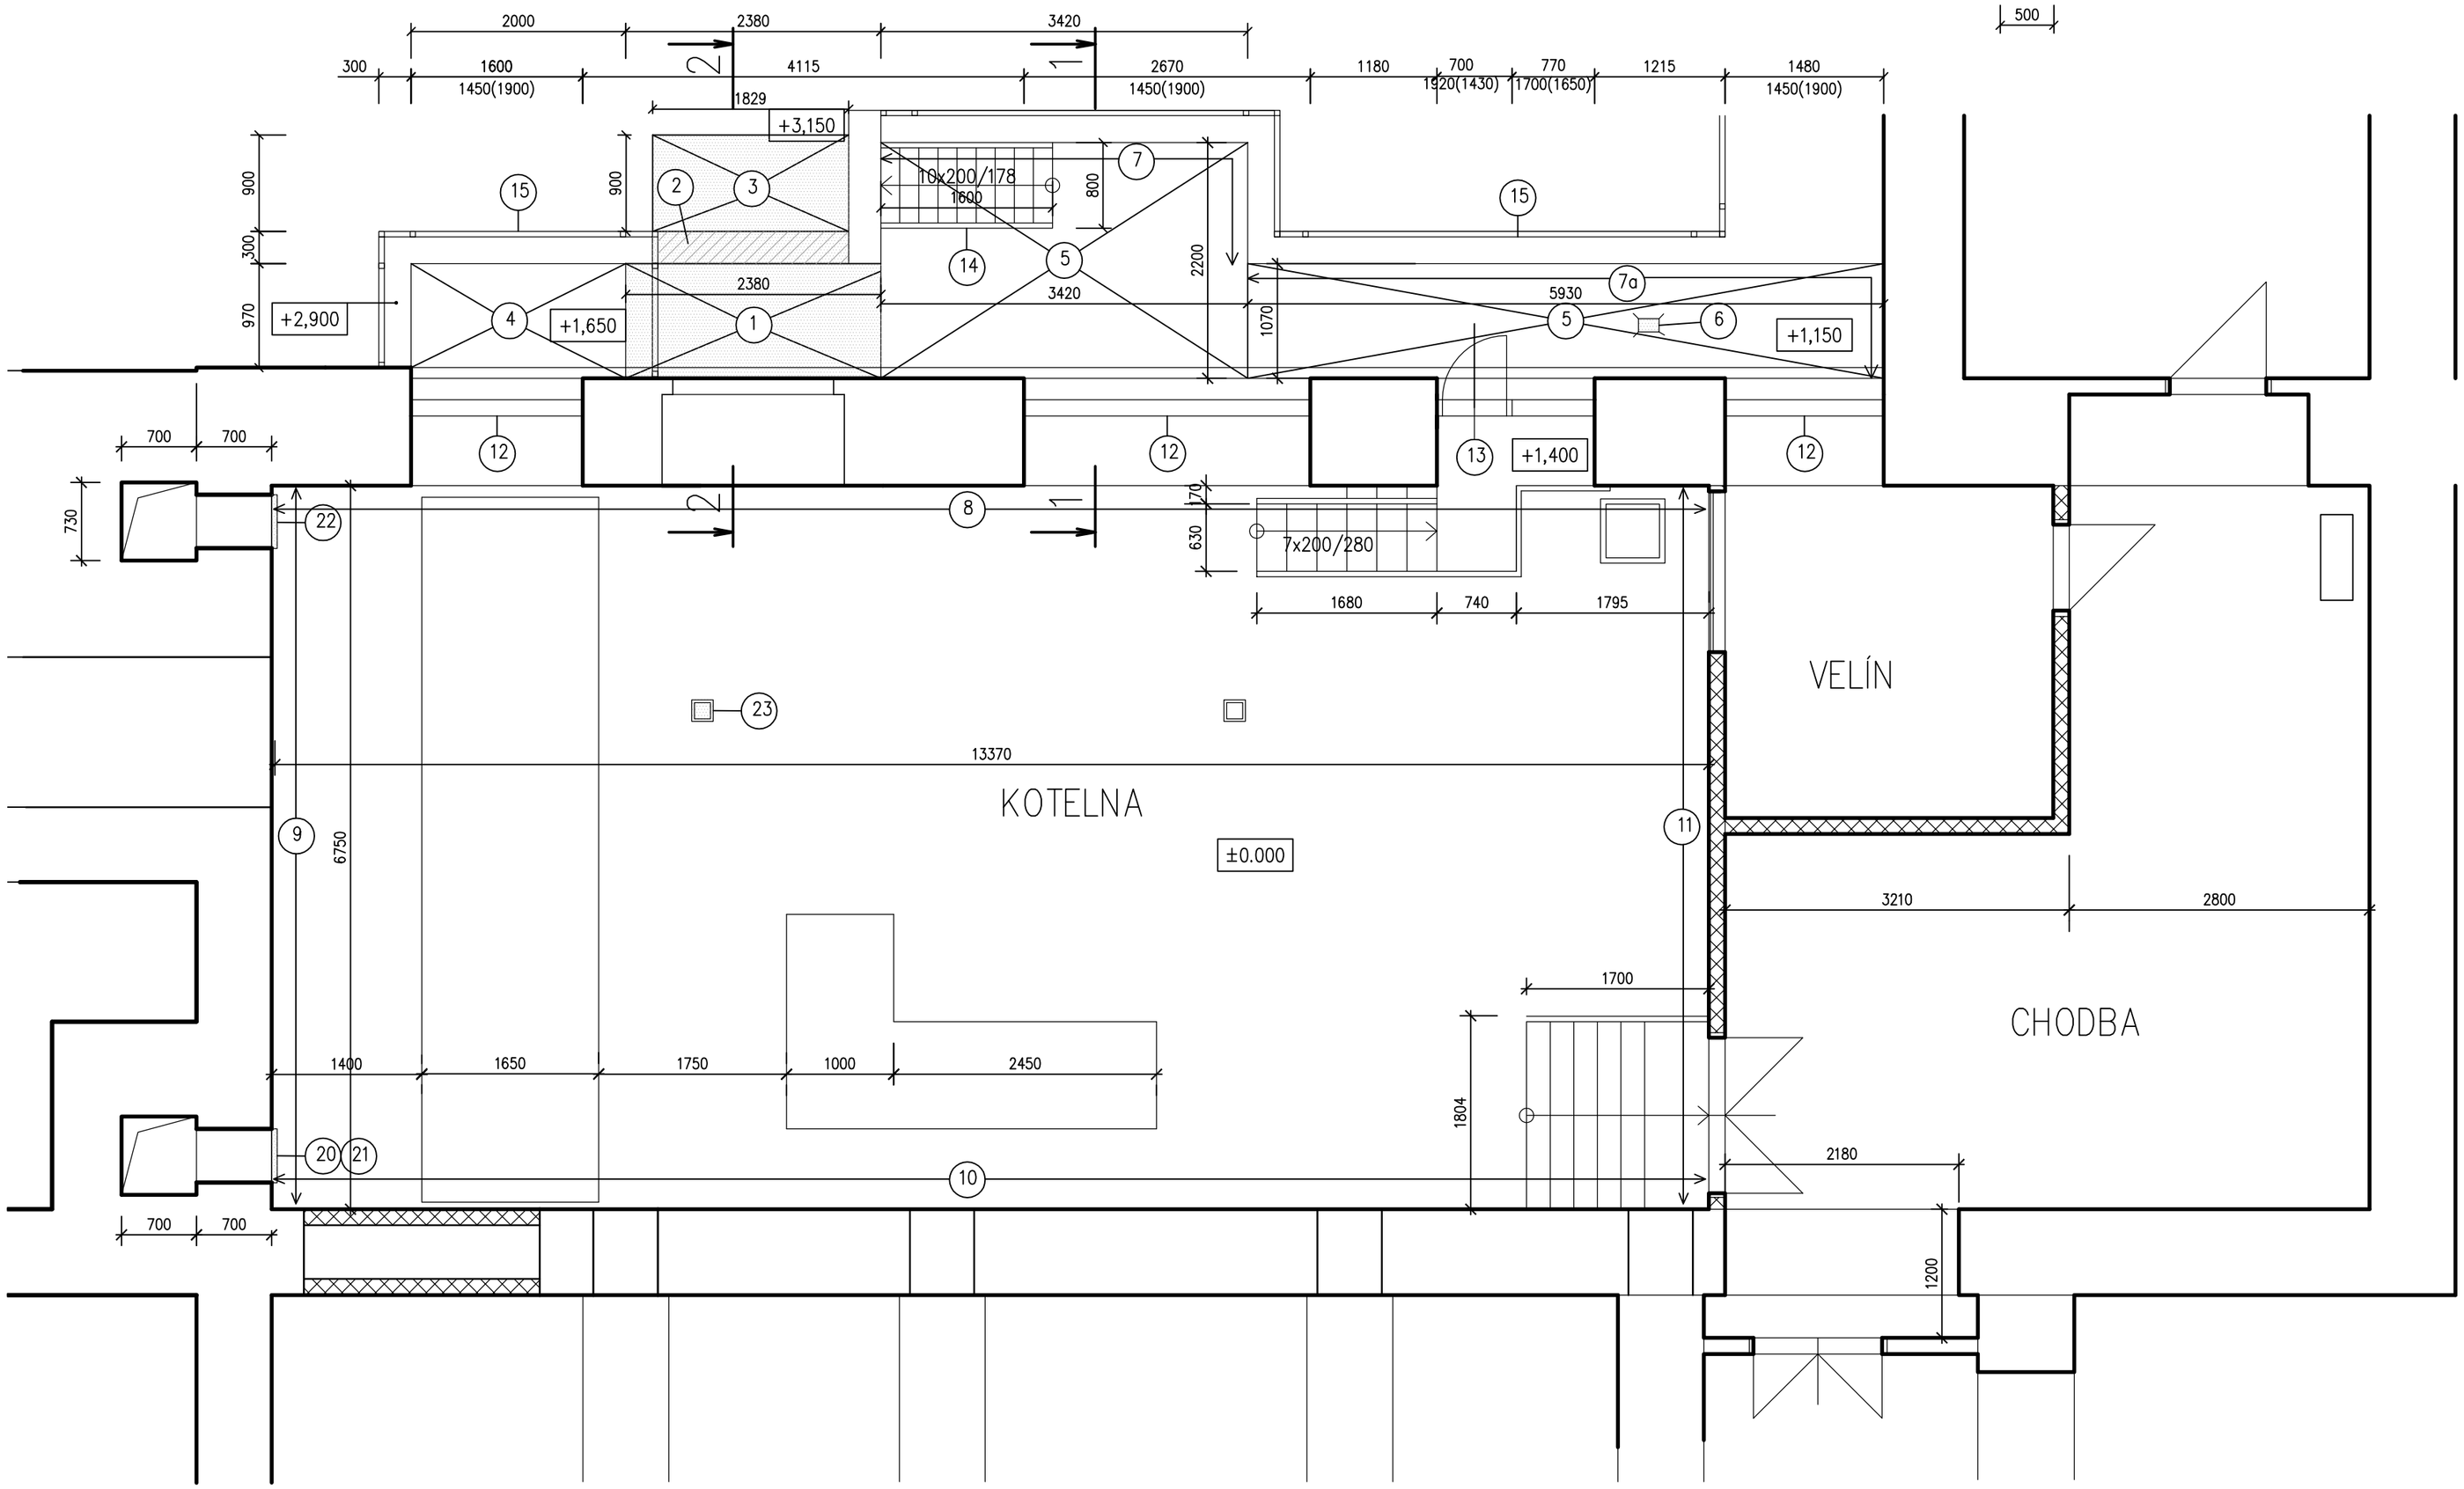

POZNÁMKA

1. VÝKOP ZEMINY V MÍSTĚ ZÁSYPU BÝVALÉHO NÁKLADNÍHO VÝTAHU NA ÚROVEŇ -300MM POD PODLAHU VE STÁVAJÍCÍM ANGLICKÉM DVORKU, V PŘÍPADĚ POŘÍZENÍ NOVÉ OPĚRNÉ STĚNY VIZ. NOVÝ BUDE PROVEDEN NAVÍC VÝKOP RÝHY PRO ZÁKLADOVÝ PAS Š. 500 MM, HL. 800MM
2. PŘEDPOKLÁDANÉ VYBOURÁNÍ PŮVODNÍ OBVODOVÉ ZDI VÝTAHOVÉ ŠACHTY. POKUD BUDE PO PROVEDENÍ VÝKOPU ZJIŠTĚN VYHOVUJÍCÍ STAV PŮVODNÍHO ZDIVA PRO FUNKCI OPĚRNÉ ZÁRUBNÍ ZDI, JE MOŽNÉ JE PONECHAT
3. MANIPULAČNÍ PROSTOR ZA OPĚRNOU STĚNOU PRO VYZDĚNÍ NOVÉ OPĚRNÉ STĚNY ANGLICKÉHO DVORKU - BUDE PROVEDEN POUZE POKUD BUDE PŮVODNÍ KONSTRUKCE OPĚRNÉ STĚNY (PŮVODNĚ STĚNA ŠACHTY) NEVYHOVUJÍCÍ
4. 5. BUDE VYBOURÁN STÁVAJÍCÍ SPÁDOVÝ BETON DNA ANGLICKÉHO DVORKU
6. BUDE DEMONTOVÁNA STÁVAJÍCÍ ODVODŇOVACÍ VPUSŤ ANGLICKÉHO DVORKU
7. BUDE ODSTRANĚNA STÁVAJÍCÍ POVRCHOVÁ ÚPRAVA ZDIVA, ZDIVO BUDE OTRYSKÁNO A OMYTO TLAKOVOU VODOU
7a. STÁVAJÍCÍ KAMENNÉ ZDIVO OTRYSKAT A OČISTIT TLAKOVOU VODOU
8. PROVÉST OTLUČENÍ STÁVAJÍCÍ OMÍTKY STĚNY NA CELOU VÝŠKU, DEMONTÁŽ KERAMICKÉHO SOKLU PODLAHY, PRO SANACI STĚNY DEMONTÁŽ KABELOVÝCH ŽLABŮ
9. 10. 11. OTLUČENÍ POŠKOZENÝCH OMÍTEK STĚNY DO VÝŠKY 1,5 M, DEMONTÁŽ KERAMICKÉHO SOKLU PODLAHY, RESPEKTIVE 0,5 M NAD ÚROVEŇ POŠKOZENÍ
12. 13. ODSTRANĚNÍ PŮVODNÍCH NÁTĚRŮ (OKNA, DVEŘE, ŽALUZIE)
14. PROVÉST ODSTRANĚNÍ PŮVODNÍCH NÁTĚRŮ OCELOVÉHO SCHODIŠTĚ
15. PROVÉST ODSTRANĚNÍ PŮVODNÍCH NÁTĚRŮ OCELOVÉHO ZÁBRADLÍ
16. PŘÍPRAVA PODKLADU PRO UKONČENÍ IZOLACE
20. VYBOURÁNÍ STÁVAJÍCÍCH REVIZNÍCH DVÍŘEK VČETNĚ RÁMU 500/750 MM
21. PROVÉST ODSTRANĚNÍ NÁTĚRŮ ZE STÁVAJÍCÍ ŽALUZIE 500/750 MM
22. VYBOURÁNÍ STÁVAJÍCÍCH REVIZNÍCH DVÍŘEK VČETNĚ RÁMU 400/400 MM
23. VYBOURÁNÍ STÁVAJÍCÍ PODLAHOVÉ VPUSTI

LEGENDA MATERIÁLŮ

- STÁVAJÍCÍ ZDIVO
- ZDIVO Z PLNÝCH CIHEL
- BOURANÉ KONSTRUKCE

STAVEBNÍK
VYŠŠÍ ODBORNÁ ŠKOLA,STŘEDNÍ PRŮMYSLOVÁ ŠKOLA A JAZYKOVÁ ŠKOLA S PRÁVEM STÁTNÍ JAZYKOVÉ ŠKOLY
Masarykova 197, 284 11 Kutná Hora

STAVBA
REKONSTRUKCE PLYNOVÉ KOTELNY VOŠ a SPŠ, Masarykova 197, Kutná Hora

OBJEKT
SO 01 KOTELNA

PROJEKTOVÁ ČÁST
D.1.1 - ARCHITEKTONICKÉ A STAVBENÍ ŘEŠENÍ

ZPRACOVATEL PROJEKTOVÉ ČÁSTI
ČKJ Projekt, spol. s r.o.
Kolbenova 1597, 190 00 Praha 9
IČ, 452 80 495
kancelář :
Ddnoměchoupská 522/12a
102 00 Praha 10
tel. 272 088 180, fax 272 088 188
mob. +420 603 801 400
E-mail : projekt@ckj.cz
www.ckj.cz

ZODP. PROJEKTANT PROJ. ČÁSTI: ING.PETR SUCHOMEL
VYPRACOVAL: ING.PETR SUCHOMEL
MĚŘÍTKO: 1 : 50
POČET A4: 6xA4
AUTORIZOVANÁ OSOBA / ČÍSLO AUTORIZACE: ING.MICHAL ČERMÁK/ČKAIT 0004079
DATUM: 20.12.2017
STUPEŇ: DPS

NÁZEV PŘÍLOHY
PŮDORYS KOTELNY 1.PP - STÁVAJÍCÍ STAV

VÝTISK

INDEX: **CKJ-10/2017-P40**
ČÍSLO PŘÍLOHY: **D1.1-ASR-VP03**