
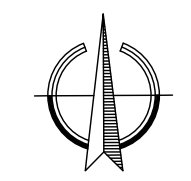


STRUHAŘOV - SILNICE II/112

PŘEHLEDNÁ SITUACE M 1:50 000

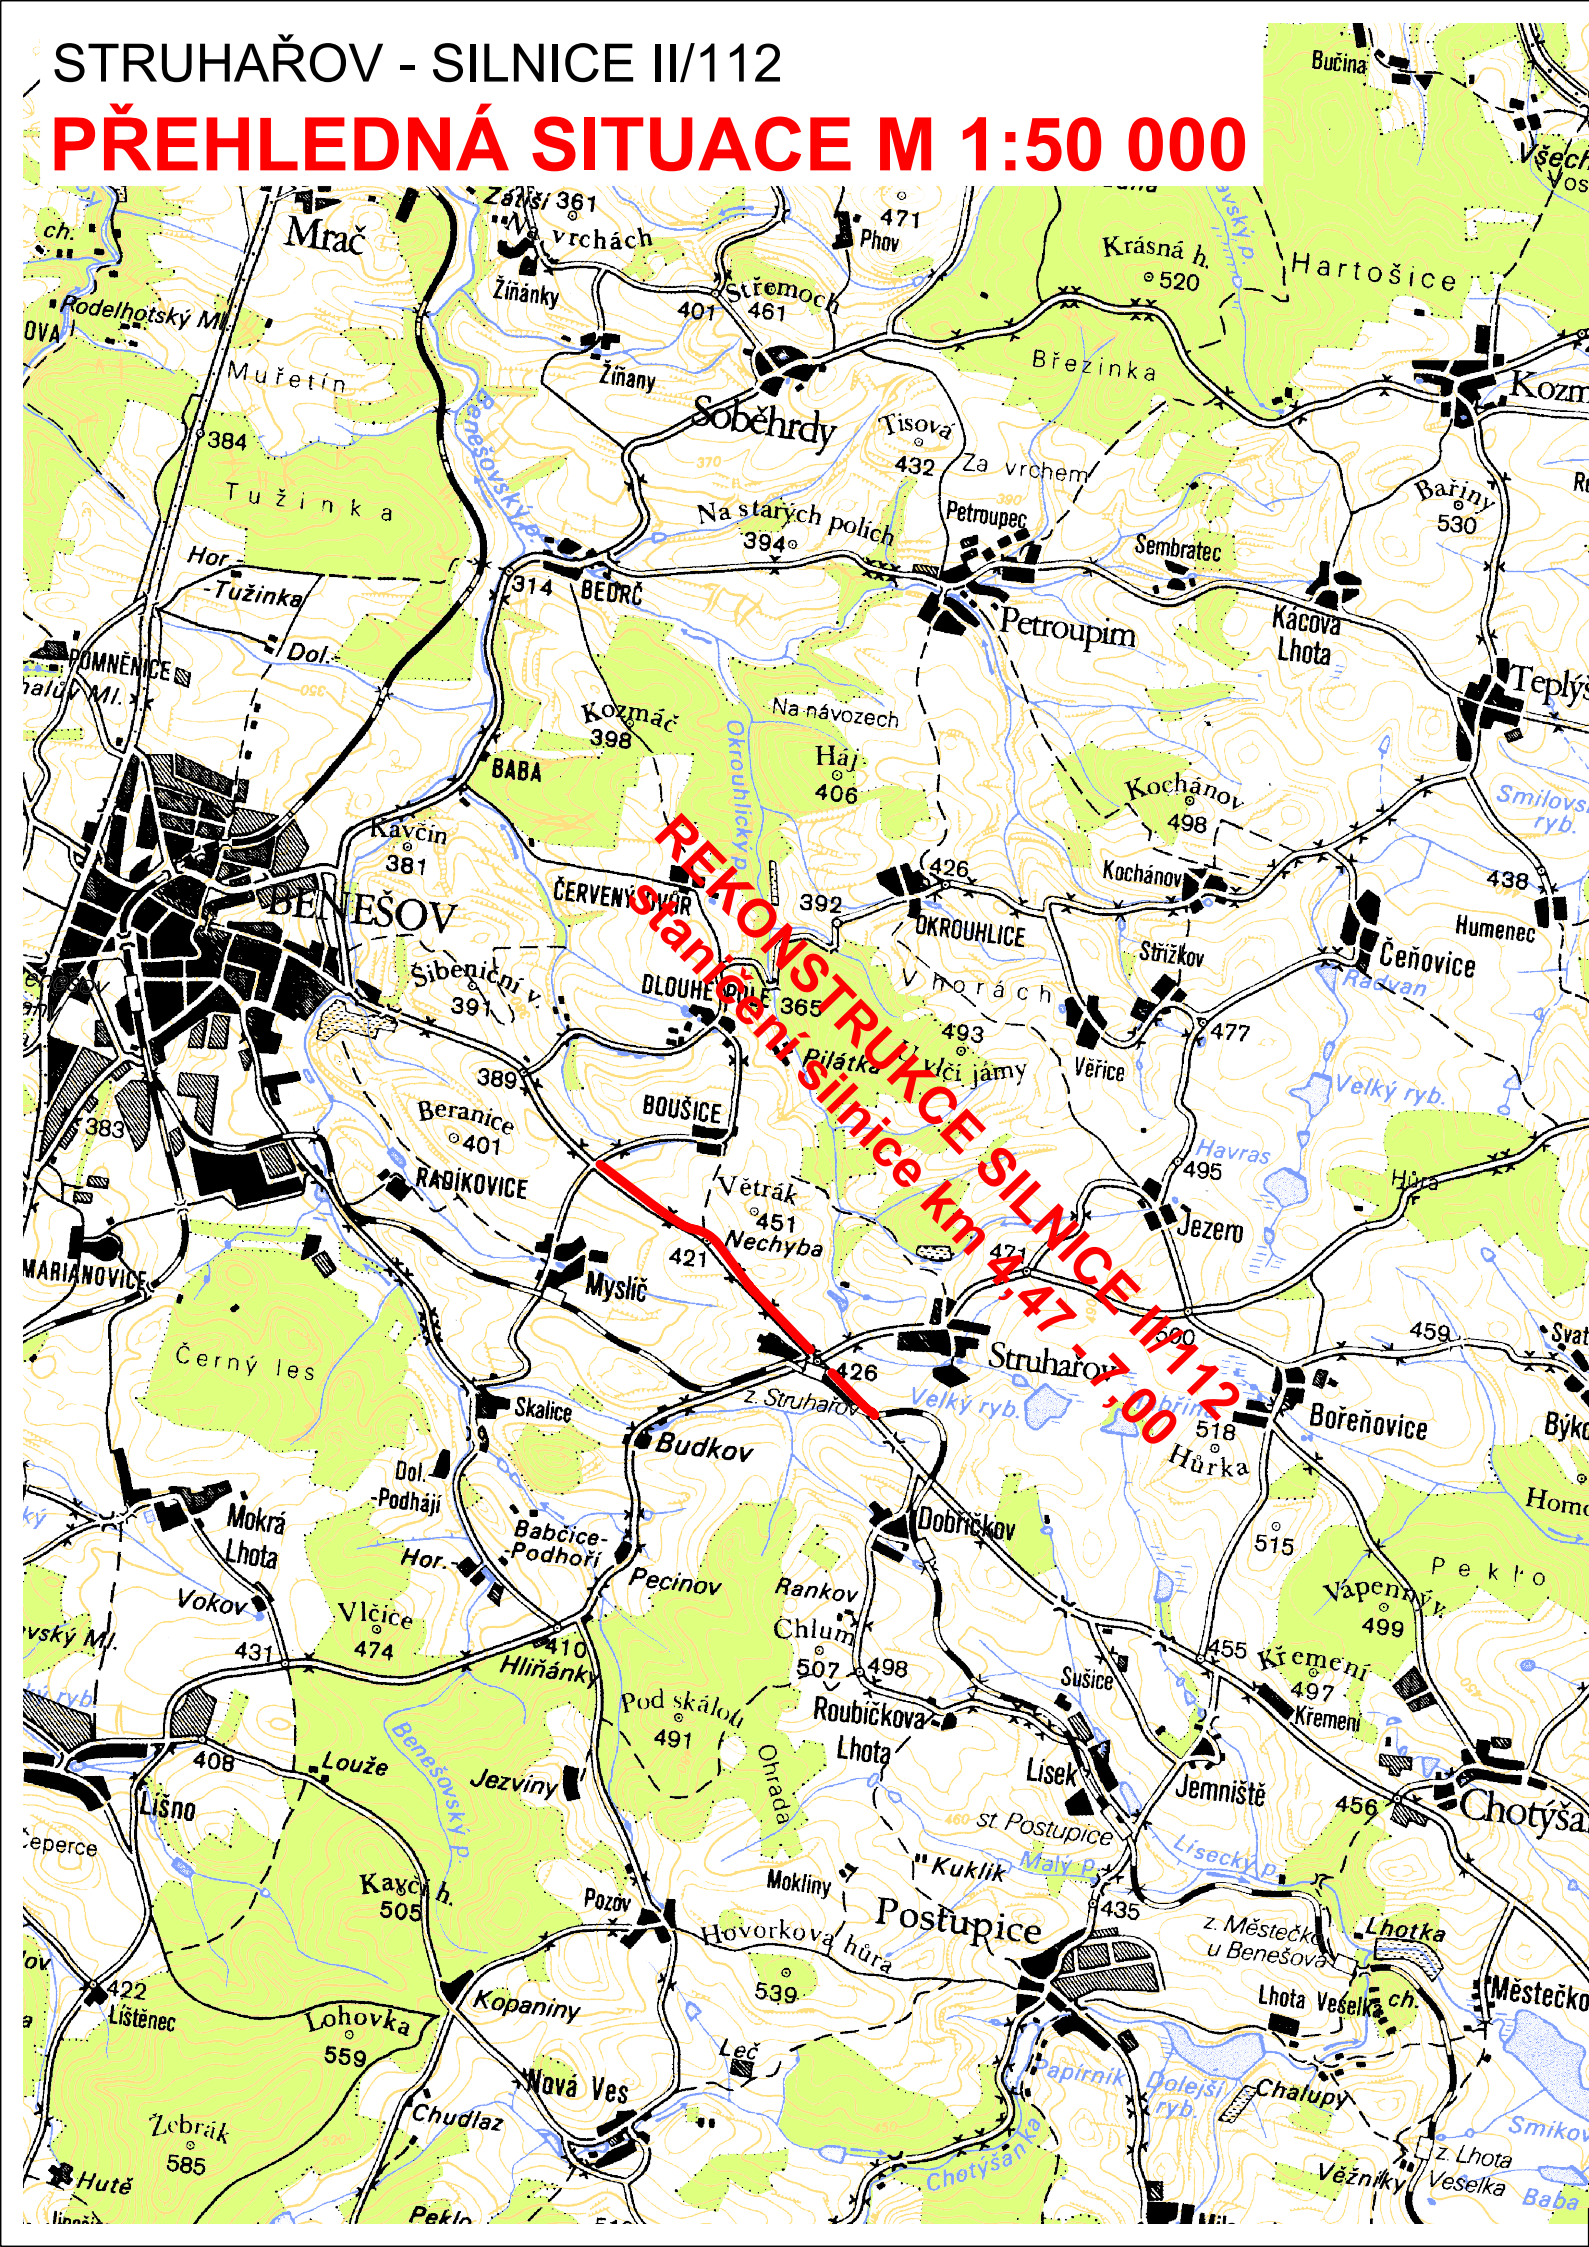

M 1:50 000

Výškový systém Balt p.v.

Souřadný systém S-JTSK

6			
5			
4			
3			
2			
1			
REVIZE	POPIS	DATUM	SCHVÁLIL

Sweco Hydroprojekt a.s. divize České Budějovice Zátkovo nábreží 7, 370 21 Č. Budějovice; c.budejovice@sweco.cz; www.sweco.cz				<div>SWECO</div>		
VYPRACOVAL	Ing. Povýšilová	HIP	Ing. Valusjak	T. KONTROLA	Pešek, DiS.	
PROJEKTANT	Ing. Povýšilová	ŘEDITEL DIVIZE	Ing. Niedlová	DATUM	02/2018	
OBJEDNATEL	Středočeský kraj			OKRES	Benešov	
AKCE: <div>II/112 STRUHAŘOV OKRUŽNÍ KŘÍŽOVATKA A SILNICE 1. ETAPA - PŘÍMÉ ÚSEKY km 0,040 00 - 1,920 00; km 2,129 91 - 2,531 98</div>				ČÍSLO ZAKÁZKY	11 6135 01 06	
				STUPEŇ	PDPS	
				FORMÁT		
				MĚŘÍTKO	1:50 000	
				ARCHIVNÍ ČÍSLO	-	
ČÁST STAVBY	SOUHRNNÉ ŘEŠENÍ STAVBY			SO/PS		
PŘÍLOHA: <div>PŘEHLEDNÁ SITUACE</div>				ČÍSLO PŘÍLOHY	A.1	9
						1

Tato dokumentace včetně všech příloh (s výjimkou dat poskytnutých objednatelem) je duševním vlastnictvím akciové společnosti Sweco Hydroprojekt a.s. Objednatel této dokumentace je oprávněn ji využít k účelům vyplývajícím z uzavřené smlouvy bez jakéhokoli omezení. Jiné osoby (jak fyzické, tak právnické) nejsou bez předchozího výslovného souhlasu objednatele oprávněny tuto dokumentaci ani její části jakkoli využívat, kopírovat (ani jiným způsobem rozmnožovat) nebo zpřístupnit dalším osobám.

Poznámka: Podpisy zpracovatelů jsou připojeny pouze k výtisku číslo 01 nebo originálu přílohy (matrici).