


STRUHAŘOV - SILNICE II/112

SO 103 VZOROVÝ ŘEZ M 1:50

SILNICE KATEGORIE S 6,5 - přímá

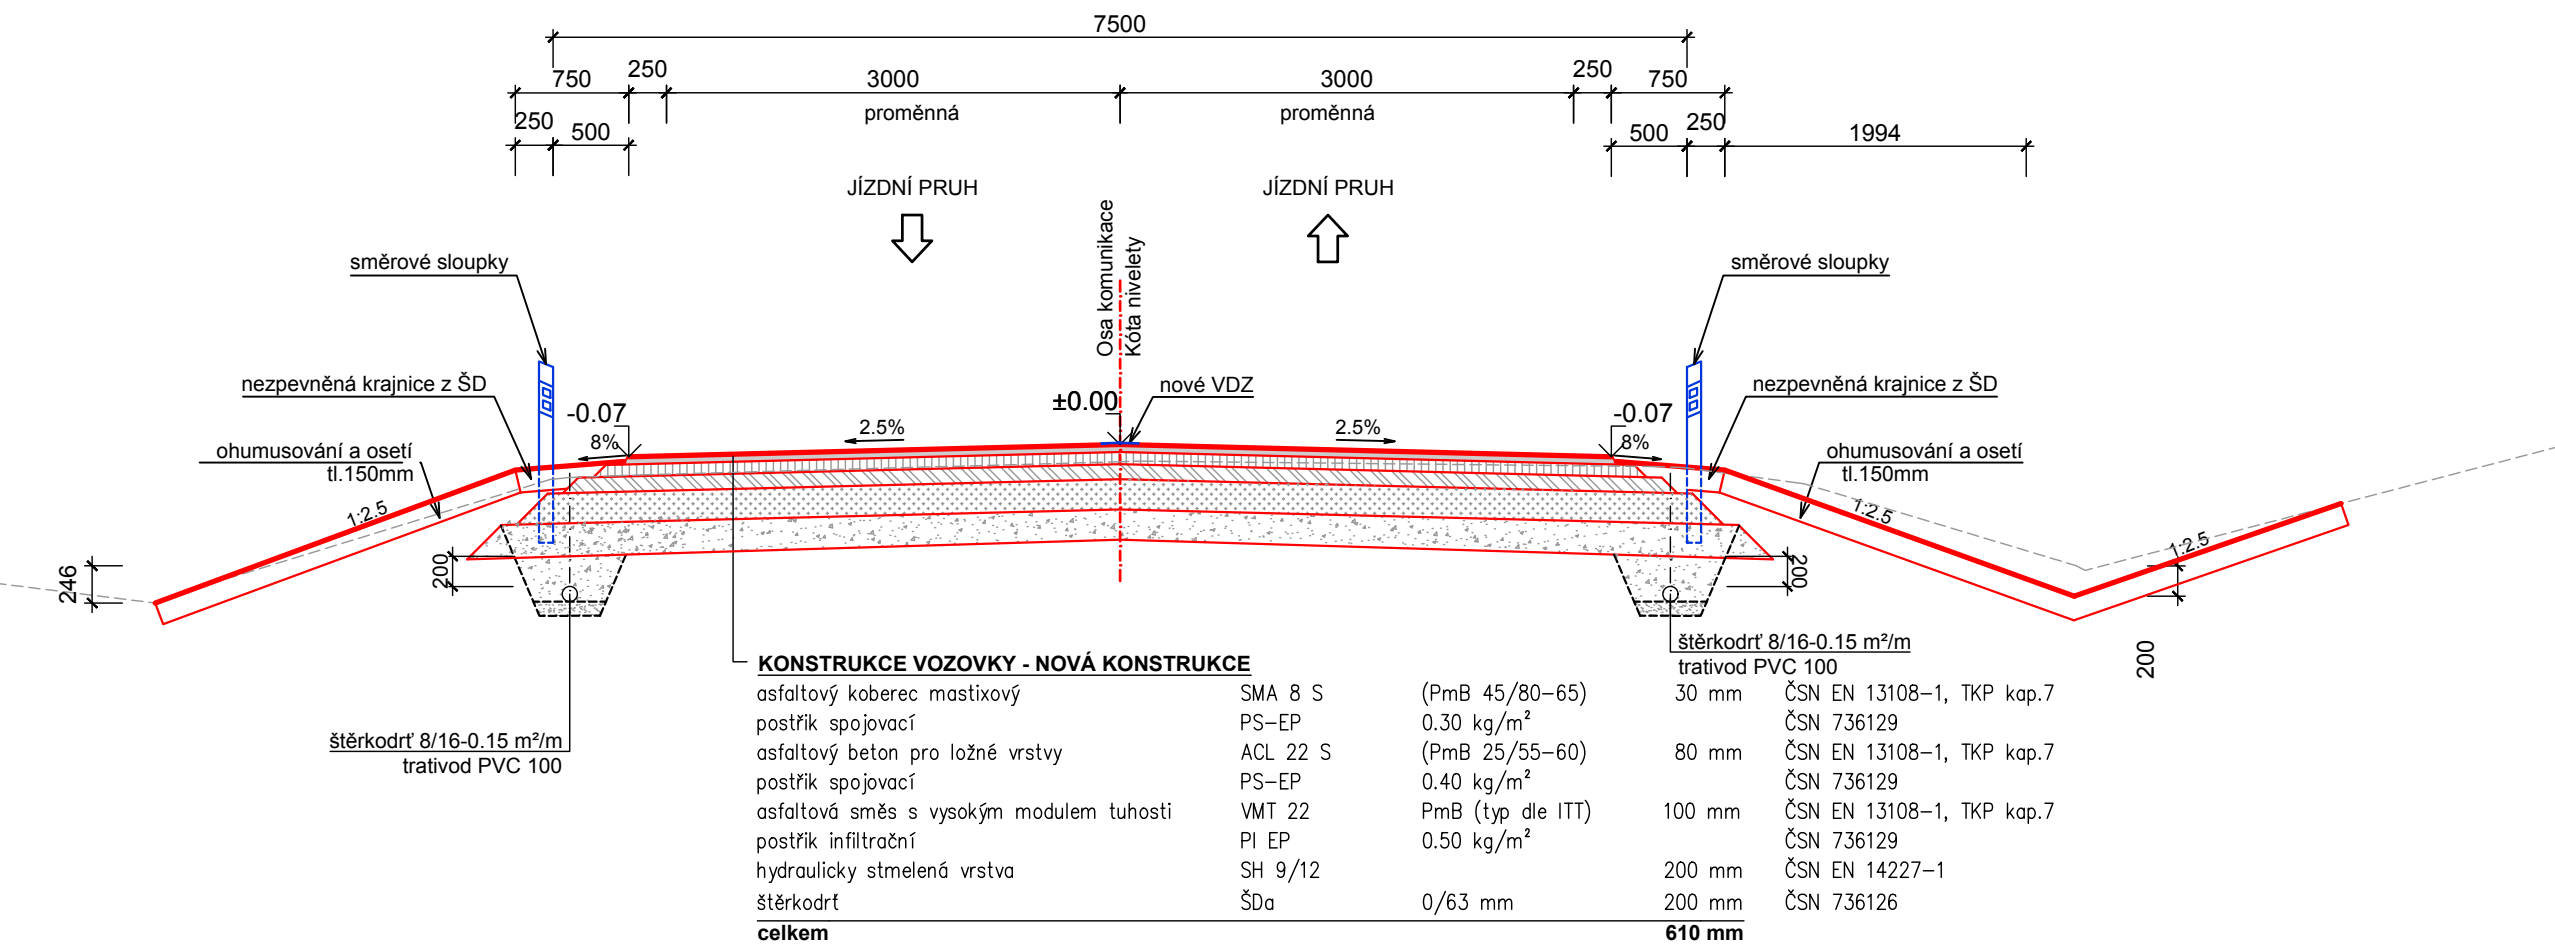

SO 103 NOVÁ KONSTRUKCE

celková délka 0.402 070 km

asfalt šedý - nová k-ce	2720 m²
krajnice - šterkodrt' 0-32	610 m²
ohumusování a osetí tl 100 mm	1040 m²
trativod - drenážní potrubí DN 100	105 m

UPOZORNĚNÍ:

- VÝUST V1**  
Vsakovací drenáž bude zaústěna do vsakovací jámy o půdorysných rozměrech 2 x 2 metry a hloubce 2.5 metru. Vysypána bude šterkodrtí frakce 32/63. V horní části bude šterkodrt' překryta vodopropustnou geotextilií a zasypána vrstvou ornice tl. 150 mm s osetím travním semenem  
  
Vsakovací jáma - 1 ks  
(pro 1 ks)  
šterkodrt' 32/63 7.40 m³  
ohumusování a osetí tl. 150 mm 4.00 m²  
geotextilie 4.00 m²
- VÝUST V2 A V3**  
V místě vyústění trativodu do silničního příkopu bude potrubí uloženodo betonového bloku z betonu C16/20,XC2 šířky 600mm, výšky 900mm(250mm nad potrubí a 500mm pod potrubí) a délky cca 500mm

Výškový systém Balt p.v.		Souřadný systém S-JTSK	
6			
5			
4			
3			
2			
1			
REVIZE	POPIS	DATUM	SCHVÁLIL

Sweco Hydroprojekt a.s. divize České Budějovice				SWECO 		
Zátkovo nábřeží 7, 370 21 Č. Budějovice; c.budejovice@sweco.cz; www.sweco.cz						
VYPRACOVAL	Ing. Povýšilová	HIP	Ing. Povýšilová	T. KONTROLA	Pešek, DiS.	
PROJEKTANT	Ing. Povýšilová	ŘEDITEL DIVIZE	Ing. Niedlová	DATUM	02/2018	
OBJEDNATEL	Středočeský kraj			OKRES	Benešov	
AKCE:  II/112 STRUHAŘOV OKRUŽNÍ KŘÍŽOVATKA A SILNICE 1. ETAPA - PŘÍMÉ ÚSEKY  km 0,040 00 - 1,920 00; km 2,129 91 - 2,531 98				ČÍSLO ZAKÁZKY	11 6135 01 06	
				STUPEŇ	PDPS	
				FORMÁT		
				MĚŘITKO	1:50	
				ARCHIVNÍ ČÍSLO	-	
				ČÁST STAVBY	Silnice II/112 - úsek Struhařov - železniční přejezd	
PŘÍLOHA:  VZOROVÝ ŘEZ				ČÍSLO PŘÍLOHY	B.3.3	9
						1

Tato dokumentace včetně všech příloh (s výjimkou dat poskytnutých objednatelem) je duševním vlastnictvím akciové společnosti Sweco Hydroprojekt a.s. Objednatel této dokumentace je oprávněn ji využít k účelům vyplývajícím z uzavřené smlouvy bez jakéhokoliv omezení. Jiné osoby (jak fyzické, tak právnické) nejsou bez předchozího výslovného souhlasu objednatele oprávněny tuto dokumentaci ani její části jakkoli využívat, kopírovat (ani jiným způsobem rozmnožovat) nebo zpřístupnit dalším osobám.

Poznámka: Podpisy zpracovatelů jsou připojeny pouze k výtisku číslo 01 nebo originálu přílohy (matrici).