

RELEVANTNÍ DETAILS:

DLE VL4/2015

- 201.05 PŘECHODOVÁ OBLAST PRO PŘESYPANÝ OBJEKT
- 204.01 ODVOD. RUBU OPĚR, VYÚSTĚNÍ DO LÍCE OPĚRY
- 204.01a ODVOD. RUBU OPĚR, DRENAŽ ZA OPĚROU
- 206.02 OPEVNĚNÍ SVAHU Z LOMOVÉHO KAMENE
- 206.25 BETONOVÝ PRÁH NA KONCI DLAŽBY V KORYTĚ
- 208.05 TĚSNĚNÍ PRACOVNÍ SPÁRY MEZI ZÁKLADEM A DŘÍKEM PODPĚR
- 208.06 IZOLACE PRO PŘESYPANÝ OBJEKT
- 209.01 LETOPOČET A LOGO ZHOTOVITELE
- 401.01a ŘÍMSA SE SVODIDLEM TVAR A POVRCHOVÁ ÚPRAVA
- 402.22 TĚSNĚNÍ PRACOVNÍCH SPÁR ŘÍMSY
- 402.23 TĚSNĚNÍ SMRŠŤOVACÍCH SPÁR ŘÍMSY
- 403.41 ODVODŇOVACÍ PROUŽEK Z LITÉHO ASFALTU
- 403.42 TĚSNĚNÍ SPÁRY PODÉL OBRUBNÍKU
- 509.01 MĚŘÍČSKÉ ZNAČKY

POZNÁMKY :

- SKLADBA VOZOVKY JE SHODNÁ S SO 121, KTERÝ JE ZPRACOVÁVÁN V RÁMCI SOUVISEJÍCÍ AKCE. VIZ TZ.

MATERIÁLY :

BETONY:

PODKLADNÍ BETON POD ZÁKLADY A DRENAŽ:

C 8/10 - X0

PODKLADNÍ BETON DLAŽBY (VČ. KORYTA)

C 20/25n - XF3

PATNÍ PRAHY, PRAHY V KORYTĚ

C 25/30 - XF3

ZÁKLADY PREFABRIKOVANÉ:

min. C 25/30 - XF1

ZÁKLADY MONOLITICKÉ:

C 25/30 - XF1

PREFABRIKOVANÁ KONSTRUKCE:

min. C 30/37 - XF3+XC4

MONOLITICKÁ KŘÍDLA:


C 30/37 - XF4+XD3

ŘÍMSY:


C 30/37 - XF4+XD3

POZN.: ZNAČENÍ BETONŮ DLE ČSN EN 206

PŘÍČNÝ ŘEZ 1:50

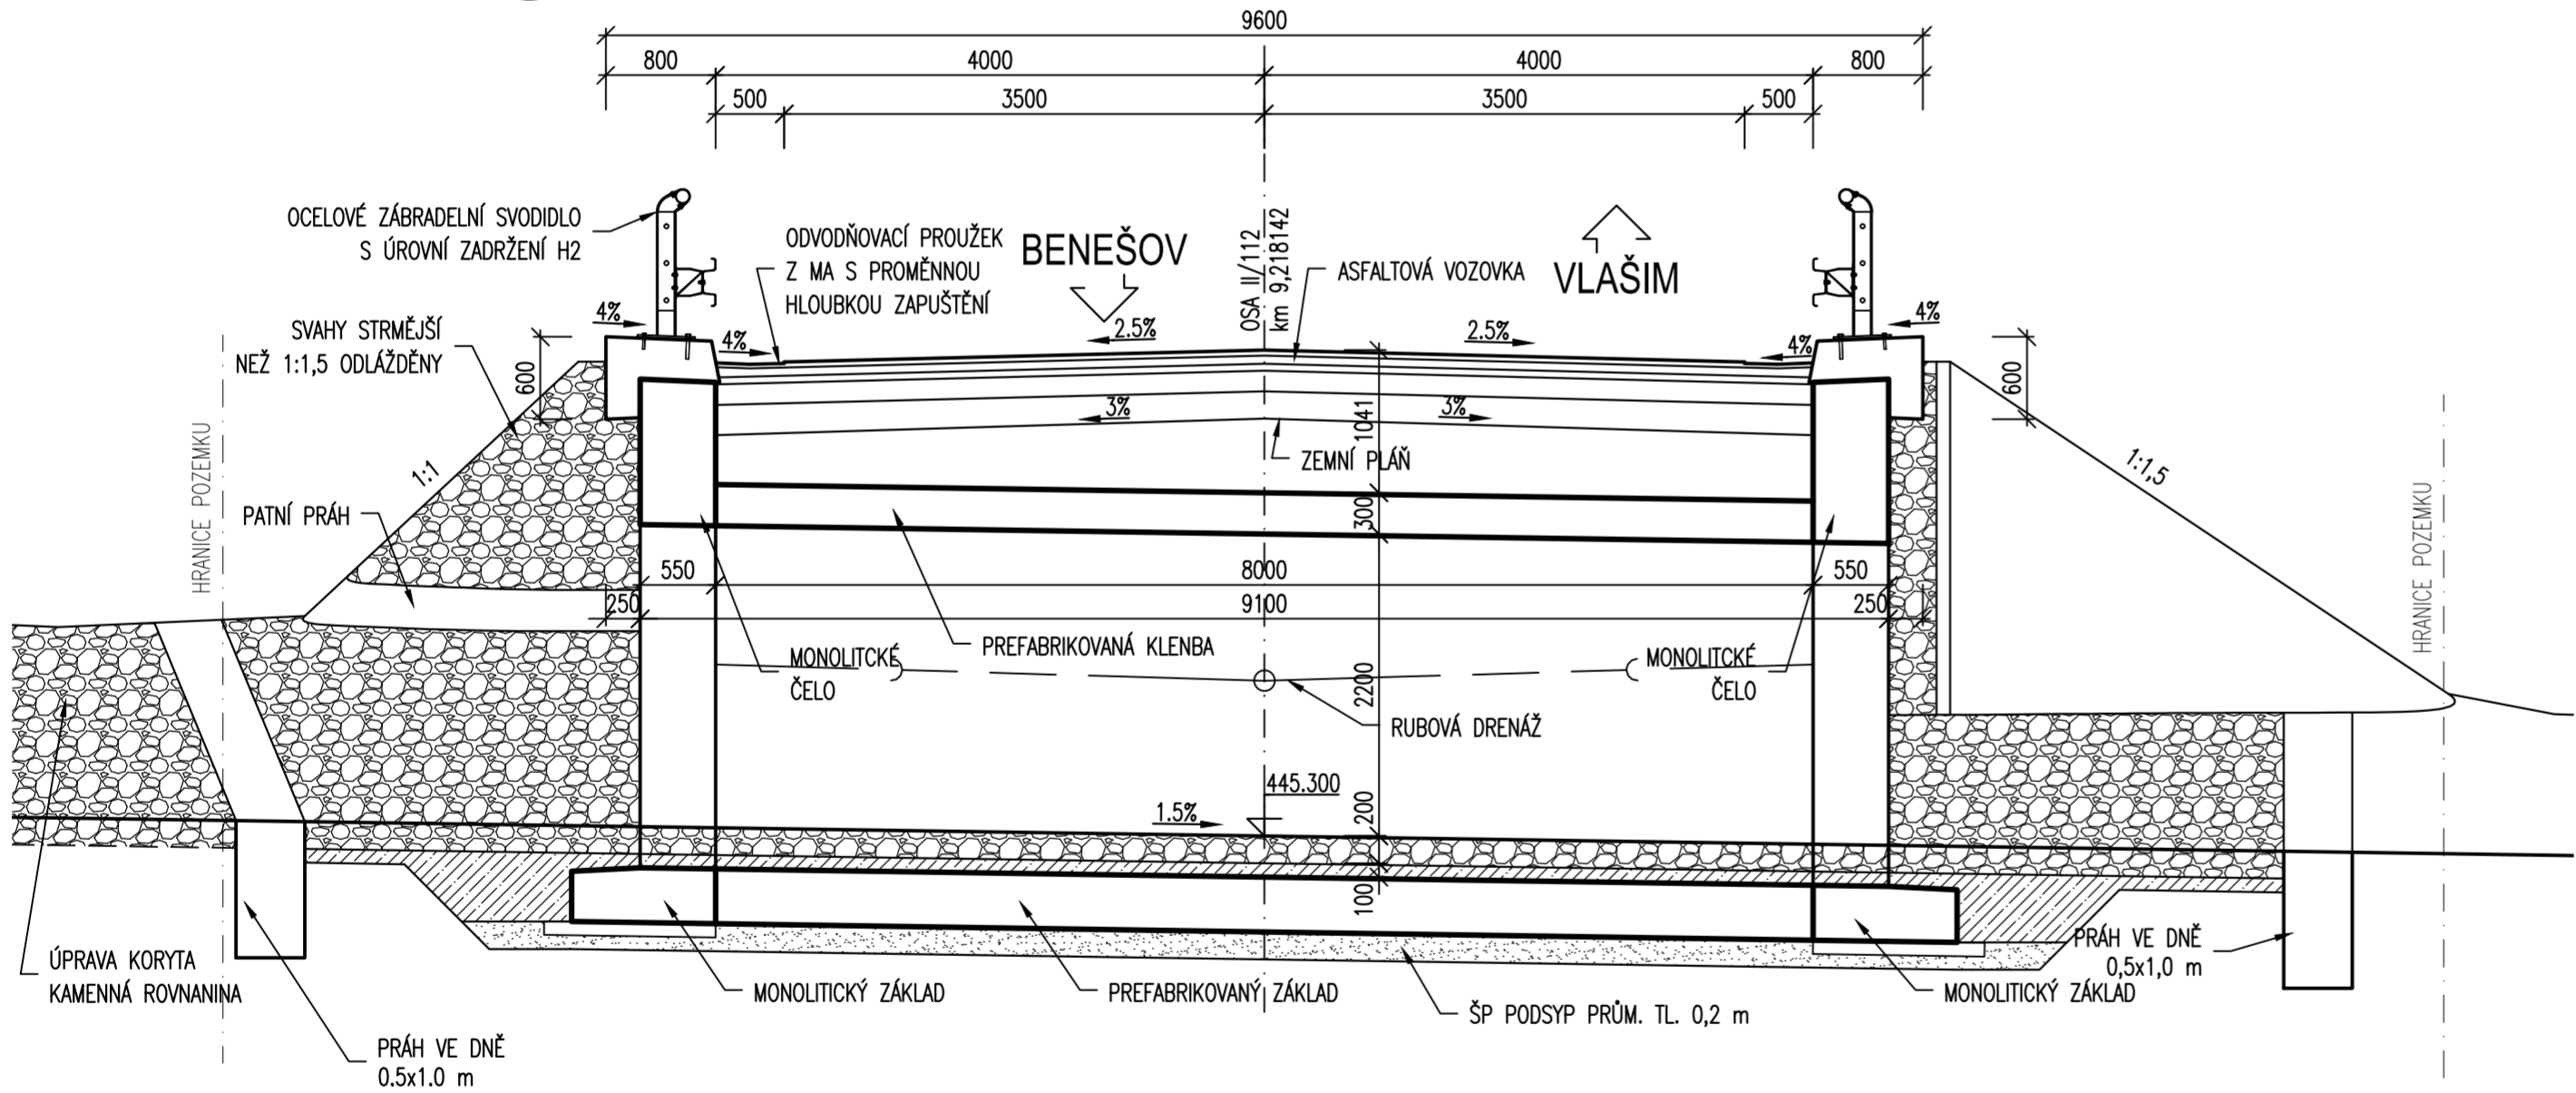


PODÉLNÝ PROFIL ODVODŇOVACÍHO PROUŽKU 1:100/1:10

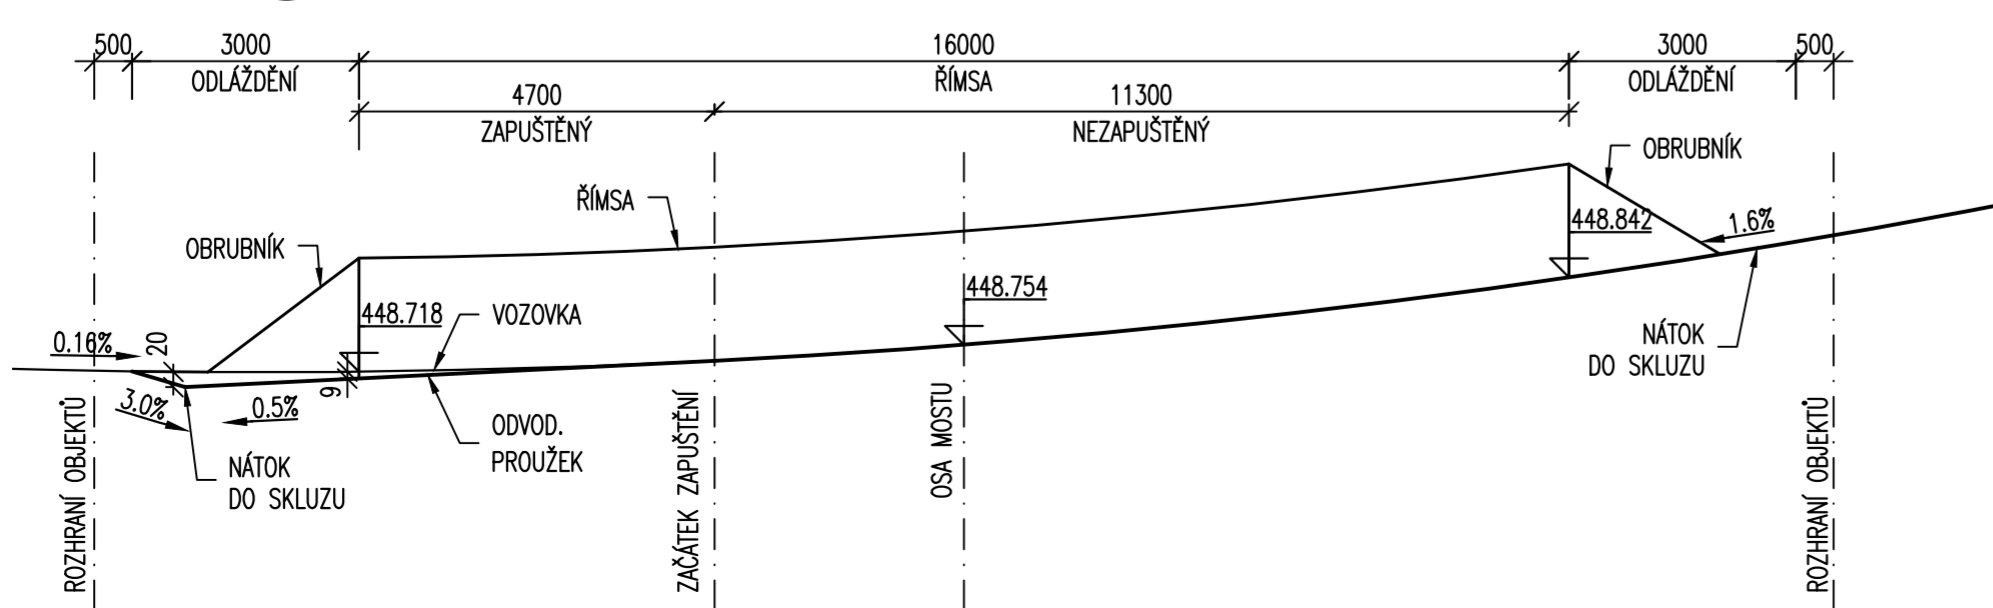

ČÁST B

SO 203

Objednatel stavby:	Krajská správa a údržba silnic Středočeského kraje, p.o. Se sídlem Zborovská 11 150 21, Praha 5 IČ: 000 66 001
	

Souřadnicový systém S-JTSK, Výškový systém Bpv			
Zhotovitel PD: TUBES spol. s r.o., Nad Zátisím 345/12, 142 00 Praha 4, IČ: 25062255, www.tubes.cz, datová schránka: 6b98p5c Zpracovatelský útvar: K Ryšnice 1668/16, 147 54 Praha 4, Tel.: 226 066 233, E-mail: tubes@tubes.cz			
Navrh./vypracoval: Ing. Marek PELÁNEK podpis:	Zodpovědný projektant: Ing. Marek PELÁNEK podpis:	Jednatel společnosti: Ing. Otakar FABIÁN	
Technická kontrola: Ing. Tomáš LANDA podpis:	Hlavní inženýr projektu: Ing. Marek PELÁNEK podpis:		

Kraj:	STŘEDOČESKÝ	Číslo zakázky:	TU-17-002
Místo stavby:	STRUHÁŘOV, POSTUPICE	Číslo akce:	17-220
Objednatel:	KRAJSKÁ SPRÁVA A ÚDRŽBA SILNIC STŘEDOČESKÉHO KRAJE, p.o.	Datum:	03/2018
Název stavby:	III/112 mosty ev.č. 112-007, 009 a 010 u obcí Dobříčkov a Jemniště - PD	Formát:	6x4
Objekt:	Most ev. č. 112-010 přes Jemnišský potok	Měřítko:	1:50
Příloha:	PODÉLNÝ A PŘÍČNÝ ŘEZ - NOVÝ STAV	Stupeň:	PDPS Souprava:
		Číslo přílohy:	