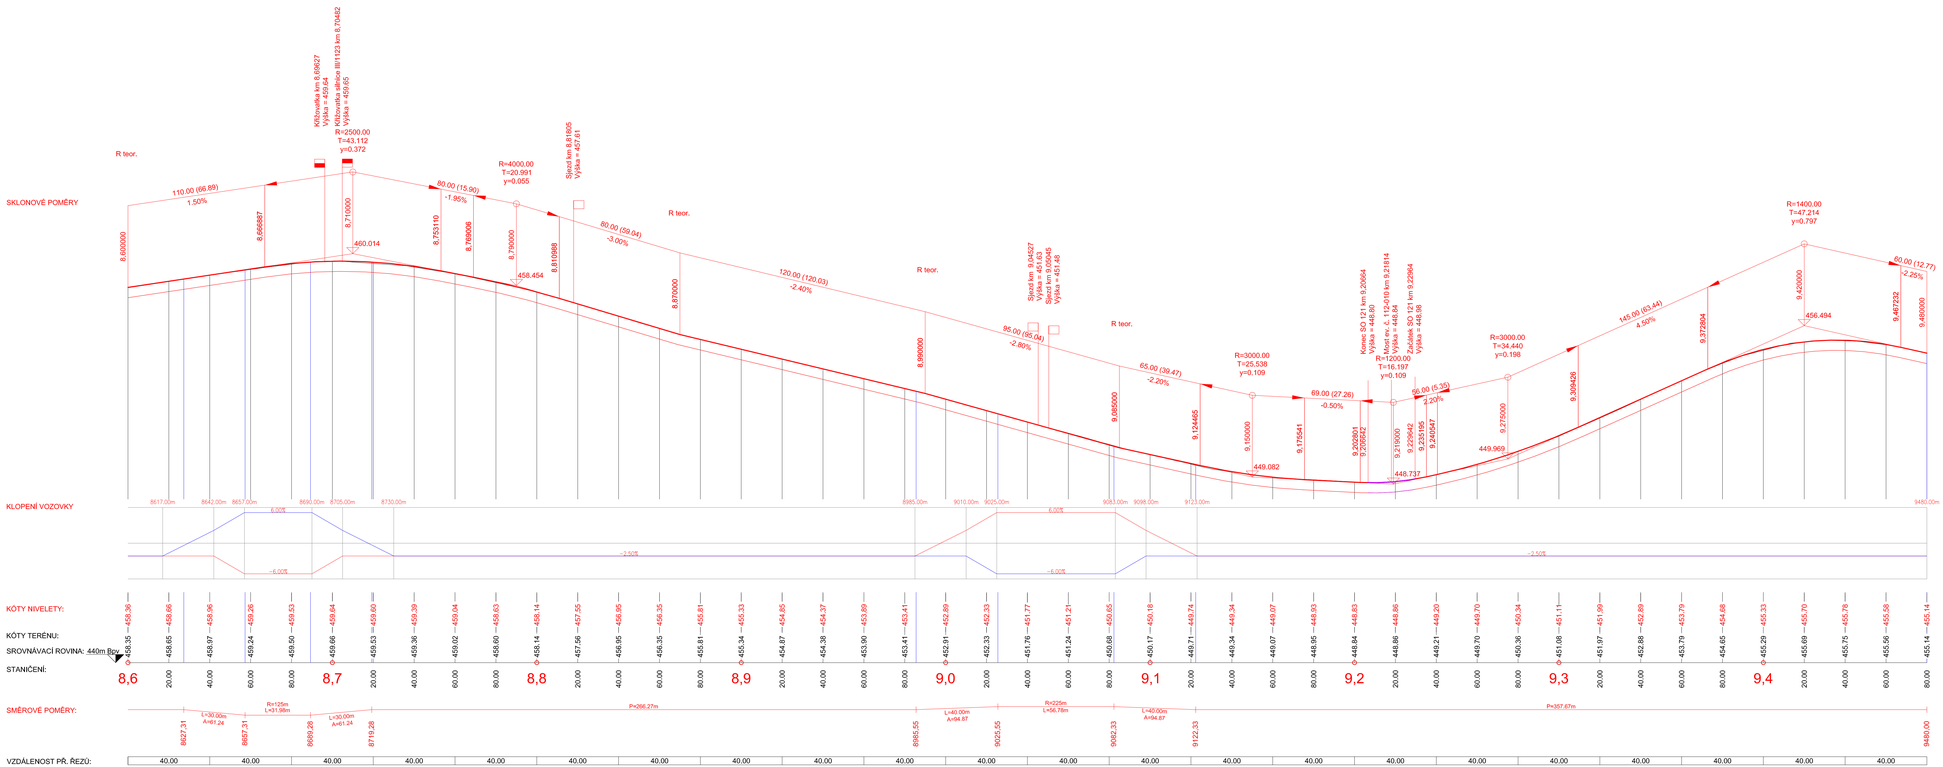

C.
SO 121

Souřadnicový systém: S-JTSK Výškový systém: Bpv

OBJEDNATEL PD

Krajská správa a údržba silnic Středočeského kraje, příspěvková organizace
Zborovská 81/11
150 00 Praha 5 Smíchov
IČ: 00066001

PROJEKTANT ČKAIT

Atelier PROMIKA s.r.o.
Muchova 9/223, 160 00 Praha 6, IČ 26080273, e-mail: promika@promika.cz

VYPRACOVAL	HL. INŽENÝR PROJEKTU	KONTROLA	TECHNICKÝ ŘEDITEL
ING. ŠÁRKA VESELÁ	ING. TOMÁŠ ROZTOČIL	ING. TOMÁŠ ROZTOČIL	ING. PETR MACÍK

Atelier PROMIKA s.r.o., Muchova 9/223, 160 00 Praha 6

AKCE
II/112 Struhařov, rekonstrukce silnice provozní staničení km 6,70–9,48

KÓD ZAKÁZKY	Struhapdps.0517
STUPEŇ PD	DSP/PDPS
DATUM	01/2018
MĚŘÍTKO	1:1000/100
POČET FORMÁTŮ	12xA4

ČÁST
C. STAVEBNÍ ČÁST

OBJEKT
SO 121 SILNICE II/112

ČÍST	Č. PŘÍLOH	Č. PARÉ
C.	1.3.3.	

PŘÍLOHA
PODÉLNÝ PROFIL – 3.DÍL

© návrh řešení obsažený ve výkresové a textové části je předmětem ochrany dle autorského zákona