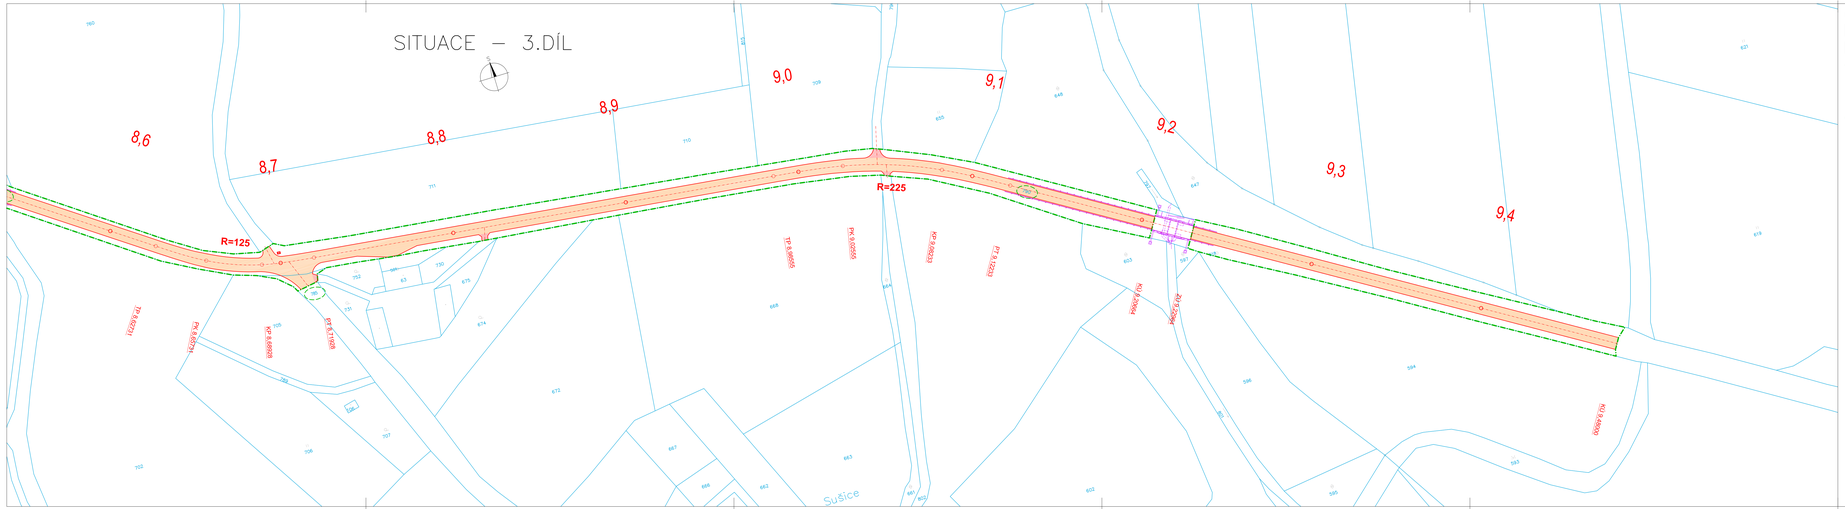

LEGENDA:

- KONSTRUKCE VOZOVKY SILNICE
- KONSTRUKCE SJEZDŮ A MANIPULAČNÍ PLOCHA
- HRANICE ZÁBORU STAVBY
- KATASTRÁLNÍ MAPA
- ROZHRANÍ KATASTRÁLNÍCH ÚZEMÍ
- 633 POZEMEK DOTČENÝ STAVBOU

PROJEKTOVÉ STANIČENÍ PŘIBLIŽNĚ ODPOVÍDÁ PROVOZNÍMU STANIČENÍ DLE PODKLADŮ SILNIČNÍ DATABANKY.

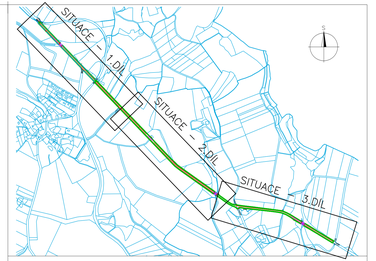

G.

Souřadnicový systém: S-JTSK Výškový systém: Bpv

Objednatel, IČ:

Krajská správa a údržba silnic Středočeského kraje, příspěvková organizace
Zborovská 81/11
150 00 Praha 5-Smíchov
IČ: 00066001

Projektant, číslo:

Atelier PROMIKA s.r.o.
Muchova 9/223, 160 00 Praha 6, IČ 26080273, e-mail: promika@promika.cz

VYPRACOVAL	HL. INŽENÝR PROJEKTU	KONTROLA	TECHNICKÝ ŘEDITEL
ING. ŠÁRKA VESELÁ	ING. TOMÁŠ ROZTOČIL	ING. TOMÁŠ ROZTOČIL	ING. PETR MACEK

Atelier PROMIKA s.r.o., Muchova 9/223, 160 00 Praha 6

Akce:
II/112 Struhařov, rekonstrukce silnice
provozní staničení km 6,70–9,48

KÓD ZAKÁZKY	Struhapdps.0517
STUPEŇ PD	DSP/PDPS
DATUM	01/2018
MĚŘÍTKO	1:1000
POČET FORMÁTŮ	7x44

Část:
G. SOUVISÍCÍ DOKUMENTACE

Hlavní část:
G.4. INFORMACE O POZEMCÍCH

Příloha:
ZÁKRES DO KATASTRÁLNÍ MAPY – 3.DÍL

Část	Č. příloha	Č. listů
G.	4.2.3.	

© návrh řešení obsažený ve výkresové a textové části je předmětem ochrany dle autorského zákona

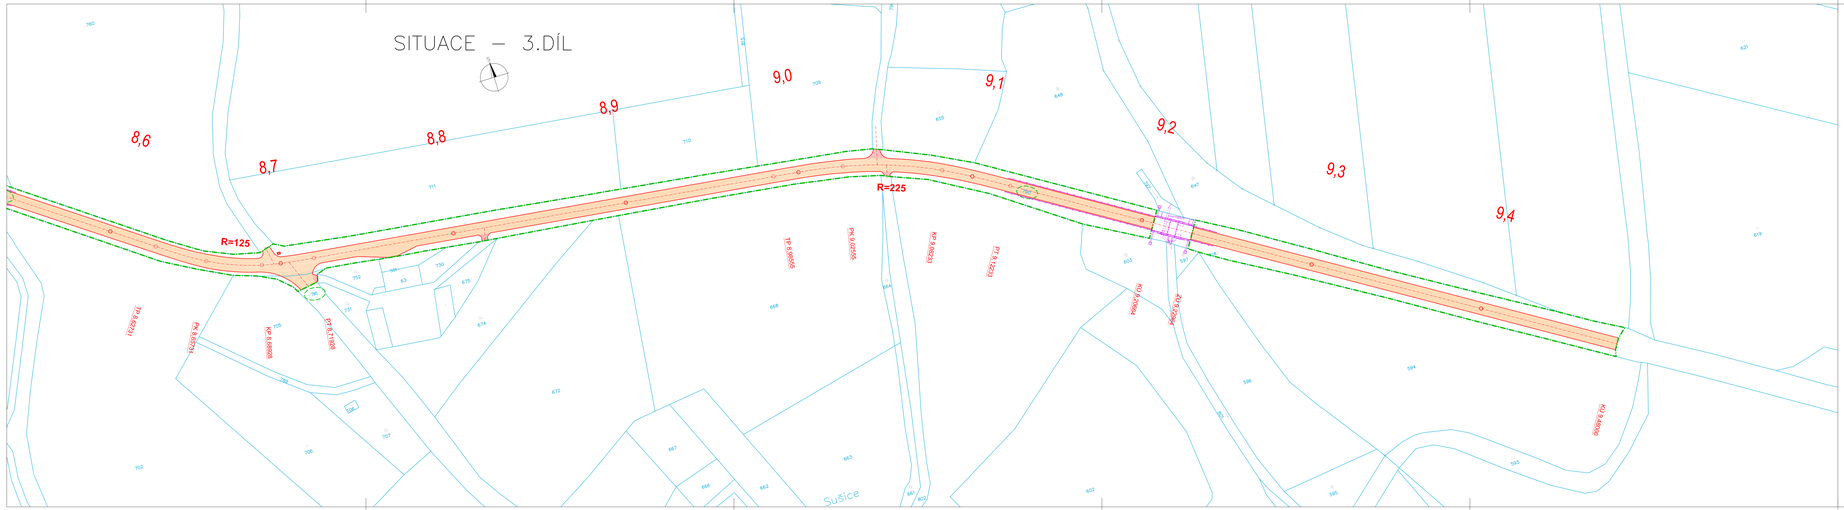

LEGENDA:

- KONSTRUKCE VOZOVKY SILNICE
- KONSTRUKCE SJEZDŮ A MANIPULAČNÍ PLOCHA
- HRANICE ZÁBORU STAVBY
- KATASTRÁLNÍ MAPA
- ROZHRANÍ KATASTRÁLNÍCH ÚZEMÍ
- 633 POZEMEK DOTČENÝ STAVBOU

PROJEKTOVÉ STANIČENÍ PŘIBLIŽNĚ ODPOVÍDÁ PROVOZNÍMU STANIČENÍ DLE PODKLADŮ SILNIČNÍ DATABANKY.

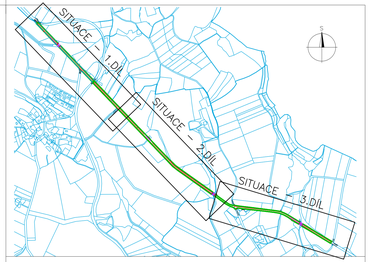

G.

Souřadnicový systém: S-JTSK Výškový systém: Bpv

Objednatel, IČ:

Krajská správa a údržba silnic Středočeského kraje, příspěvková organizace
Zborovská 81/11
150 00 Praha 5-Smíchov
IČ: 00066001

Projektant, číslo:

Atelier PROMIKA s.r.o.
Muchova 9/223, 160 00 Praha 6, IČ 26080273, e-mail: promika@promika.cz

VYPRACOVAL	HL. INŽENÝR PROJEKTU	KONTROLA	TECHNICKÝ ŘEDITEL
ING. ŠÁRKA VESELÁ	ING. TOMÁŠ ROZTOČIL	ING. TOMÁŠ ROZTOČIL	ING. PETR MACEK

Atelier PROMIKA s.r.o., Muchova 9/223, 160 00 Praha 6

Akce:
II/112 Struhařov, rekonstrukce silnice
provozní staničení km 6,70–9,48

KÓD ZAKÁZKY	Struhapdps.0517
STUPEŇ PD	DSP/PDPS
DATUM	01/2018
MĚŘÍTKO	1:1000
POČET FORMÁTŮ	7x44

Část:
G. SOUVISÍCÍ DOKUMENTACE

Hlavní část:
G.4. INFORMACE O POZEMCÍCH

Příloha:
ZÁKRES DO KATASTRÁLNÍ MAPY – 3.DÍL

Část	Č. příloha	Č. listů
G.	4.2.3.	

© návrh řešení obsažený ve výkresové a textové části je předmětem ochrany dle autorského zákona