






OBSAH:

- | | |
|---|-------------|
| 1. PRŮVODNÍ ZPRÁVA | 3 A4 |
| 2. VÝKRES STÁVAJÍCÍCH INŽENÝRSKÝCH SÍTÍ | 1:1000 4 A4 |
| 3. VYJÁDŘENÍ SPRÁVCŮ IS | 1 CD |

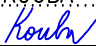

ČÁST G

Objednatel stavby:	Krajská správa a údržba silnic Středočeského kraje, p.o. Se sídlem Zborovská 11 150 21, Praha 5 IČ: 000 66 001
	

Souřadnicový systém S–JTSK, Výškový systém Bpv

Zhotovitel PD: PRAGOPROJEKT, a.s., K Ryšance 1668/16, 147 54 Praha 4, IČ: 45272387, www.pragoprojekt.cz, datová schránka: 4kifr54 Zpracovatelský útvar: Ateliér Praha I – K Ryšance 1668/16, 147 54 Praha 4, Tel.: 226 066 111, E-mail: mailbox@pragoprojekt.cz			
Navrhl/vypracoval: Ing. Antonín KOUBA podpis: 	Zodpovědný projektant: Ing. Jitka HARAMULOVÁ podpis: 		 Zhotovitel: PRAGOPROJEKT, a.s., K Ryšance 1668/16, 147 54 Praha 4
Technická kontrola: Ing. Petra PROCHÁZKOVÁ podpis: 	Hlavní inženýr projektu: Ing. Pavel SOBOTKA podpis: 		

Souřadnicový systém S–JTSK, Výškový systém Bpv

Zhotovitel PD: TUBES spol. s r.o., Nad Zátisím 345/12, 142 00 Praha 4, IČ: 25062255, www.tubes.cz, datová schránka: 6b98p5c Zpracovatelský útvar: K Ryšance 1668/16, 147 54 Praha 4, Tel.: 226 066 233, E-mail: tubes@tubes.cz			
Navrhl/vypracoval: podpis:	Zodpovědný projektant: podpis:	Jednatel společnosti: Ing. Otakar FABIÁN	
Technická kontrola: podpis:	Hlavní inženýr projektu: Ing. Marek PELANT podpis: 		

Kraj:	STŘEDOČESKÝ	Číslo zakázky:	TU–17–002
Místo stavby:	STRUHAŘOV, POSTUPICE	Číslo akce:	17–220
Objednatel:	KRAJSKÁ SPRÁVA A ÚDRŽBA SILNIC STŘEDOČESKÉHO KRAJE, p.o.	Datum:	01/2018
Název stavby:	II/112 mosty ev.č. 112-007, 009 a 010 u obcí Dobříčkov a Jemniště - PD	Formát:	7xA4
Část:	G. SOUVISEJÍCÍ DOKUMENTACE	Měřítko:	
Příloha:	PRŮZKUM STÁVAJÍCÍCH INŽENÝRSKÝCH SÍTÍ	Stupeň:	DSP
		Číslo přílohy:	G.1
		Souprava:	

1.1. PRŮVODNÍ ZPRÁVA

Název stavby: **II/112 mosty ev. č. 112-007, 009 a 010 u obcí Dobříčkov a Jemniště**
Kraj: Středočeský
Katastrální území: Struhařov u Benešova, Roubíčková Lhota, Jemniště
Objednatel stavby: Krajská správa a údržba silnic Středočeského kraje, příspěvková organizace, Zborovská 11, 150 21 Praha 5
Zhotovitel: TUBES spol. s r.o.
Nad Zátíším 345/12, 142 00 Praha 4
Zpracovatelský ateliér: PRAGOPROJEKT a.s.
Hlavní inženýr projektu: Ing. Marek Pelant
Zodpovědný projektant: Ing. Jitka Haramulová

V rámci přípravy podkladů pro projekt byl proveden průzkum stávajících inženýrských sítí (IS). Rozsah zájmového území byl stanoven hlavním inženýrem projektu.

Seznam správců byl sestaven podle výpisu Registru správců technické infrastruktury (RSTI) pro dotčené katastrální území. Stavební úřad městyse Zlonice také poskytl seznam správců sítí technické infrastruktury. Celkem bylo osloveno 14 správců inženýrských sítí. V zájmovém území se vyskytují sítě 3 správců IS. Negativně odpovědělo 10 správců IS. Seznam správců inženýrských sítí je přiložen k průvodní zprávě v přehledné tabulce s datem vyjádření a platností. Tabulka správců je platná k datu 29.6.1. 2017.

Z výsledků průzkumu vyplývá, že v dané lokalitě se vyskytují tyto IS:

kabelové sítě: sdělovací vedení CETIN, a.s., NET4GAS, s.r.o.
VN ČEZ Distribuce, a.s.

Zákresy vedení inženýrských sítí jsme od správců obdrželi v digitální formě. Digitální podklady (zpravidla ve formátu dgn) byly převedeny do formátu dwg a přehledně rozčleněny do hladin výkresu. Do výkresu IS byly zakresleny trasy sítí s rozlišením barvy a typu čáry, jednotlivé trasy IS byly označeny číslem správce. Výkres byl podložen katastrální mapou, doplněn legendou a vytištěn v měřítku 1:1000.

Zpracovatel dokumentace upozorňuje na povinnost zajistit vytyčení stávajících sítí technické infrastruktury v rámci předání staveniště (§ 153 zákona č. 183/2006 a čl.1.8.6 kapitola 1 Technických kvalitativních podmínek staveb pozemních komunikací).

Vyjádření správců byla převedena do formátu PDF a jsou v samostatné příloze na CD, originály jsou uloženy u projektanta..



V Praze dne 16.10. 2017

Ing. Jitka Haramulová


Seznam správců stávajících IS


poř.č.	správce	datum vyjádření	platnost vyjádření	výskyt síti
1	CETIN, a.s.	6.6.2017	6.6.2019	ANO
2	České Radiokomunikace, a.s.	8.6.2017	8.6.2018	ne
3	ČEZ Distribuce, s.r.o.	5.6.2017	5.12.2017	ANO
4	JSW Solar v.o.s.			
5	Lesy ČR, ST - oblast povodí Vltavy, Benešov	24.7.2017	neuvedeno	ne
6	NET4GAS, s.r.o.	6.6.2017	6.6.2019	ANO
7	Obec Postupice	16.6.2017	neuvedeno	ne
8	Obec Struhařov	6.6.2017	neuvedeno	ne
9	Povodí Vltavy, s.p. - Závod Dolní Vltava	14.6.2017	neuvedeno	ne
10	RWE GasNet, s.r.o.	5.6.2017	5.6.2019	ne
11	Státní pozemkový úřad, OŘSN, OSVD	29.6.2017	neuvedeno	ne
12	SÚ - Městský úřad Benešov	14.6.2017	neuvedeno	ne
13	T-mobile Czech Republic, a.s.	5.6.2017	5.6.2018	ne
14	Vodafone Czech Republic, a.s.	5.6.2017	5.6.2018	ne

PRŮZKUM STÁVAJÍCÍCH INŽENÝRSKÝCH SÍTÍ


Akce: Oprava mostů 112-007, 112-009, 112-010
Lokalita: Středočeský kraj, k.ú. Struhařov u Benešova,
k.ú. Roubíčkova Lhota, k.ú. Jemniště
Zhotovitel: PRAGOPROJEKT, a.s., K Ryšance 1668/16, Praha 4 147 54
Vyřizuje: Ing. Michal Pospíšil, 226 066 186, pospisil@pragoprojekt.cz
Měřítko: 1:15 000

Razítko správce:

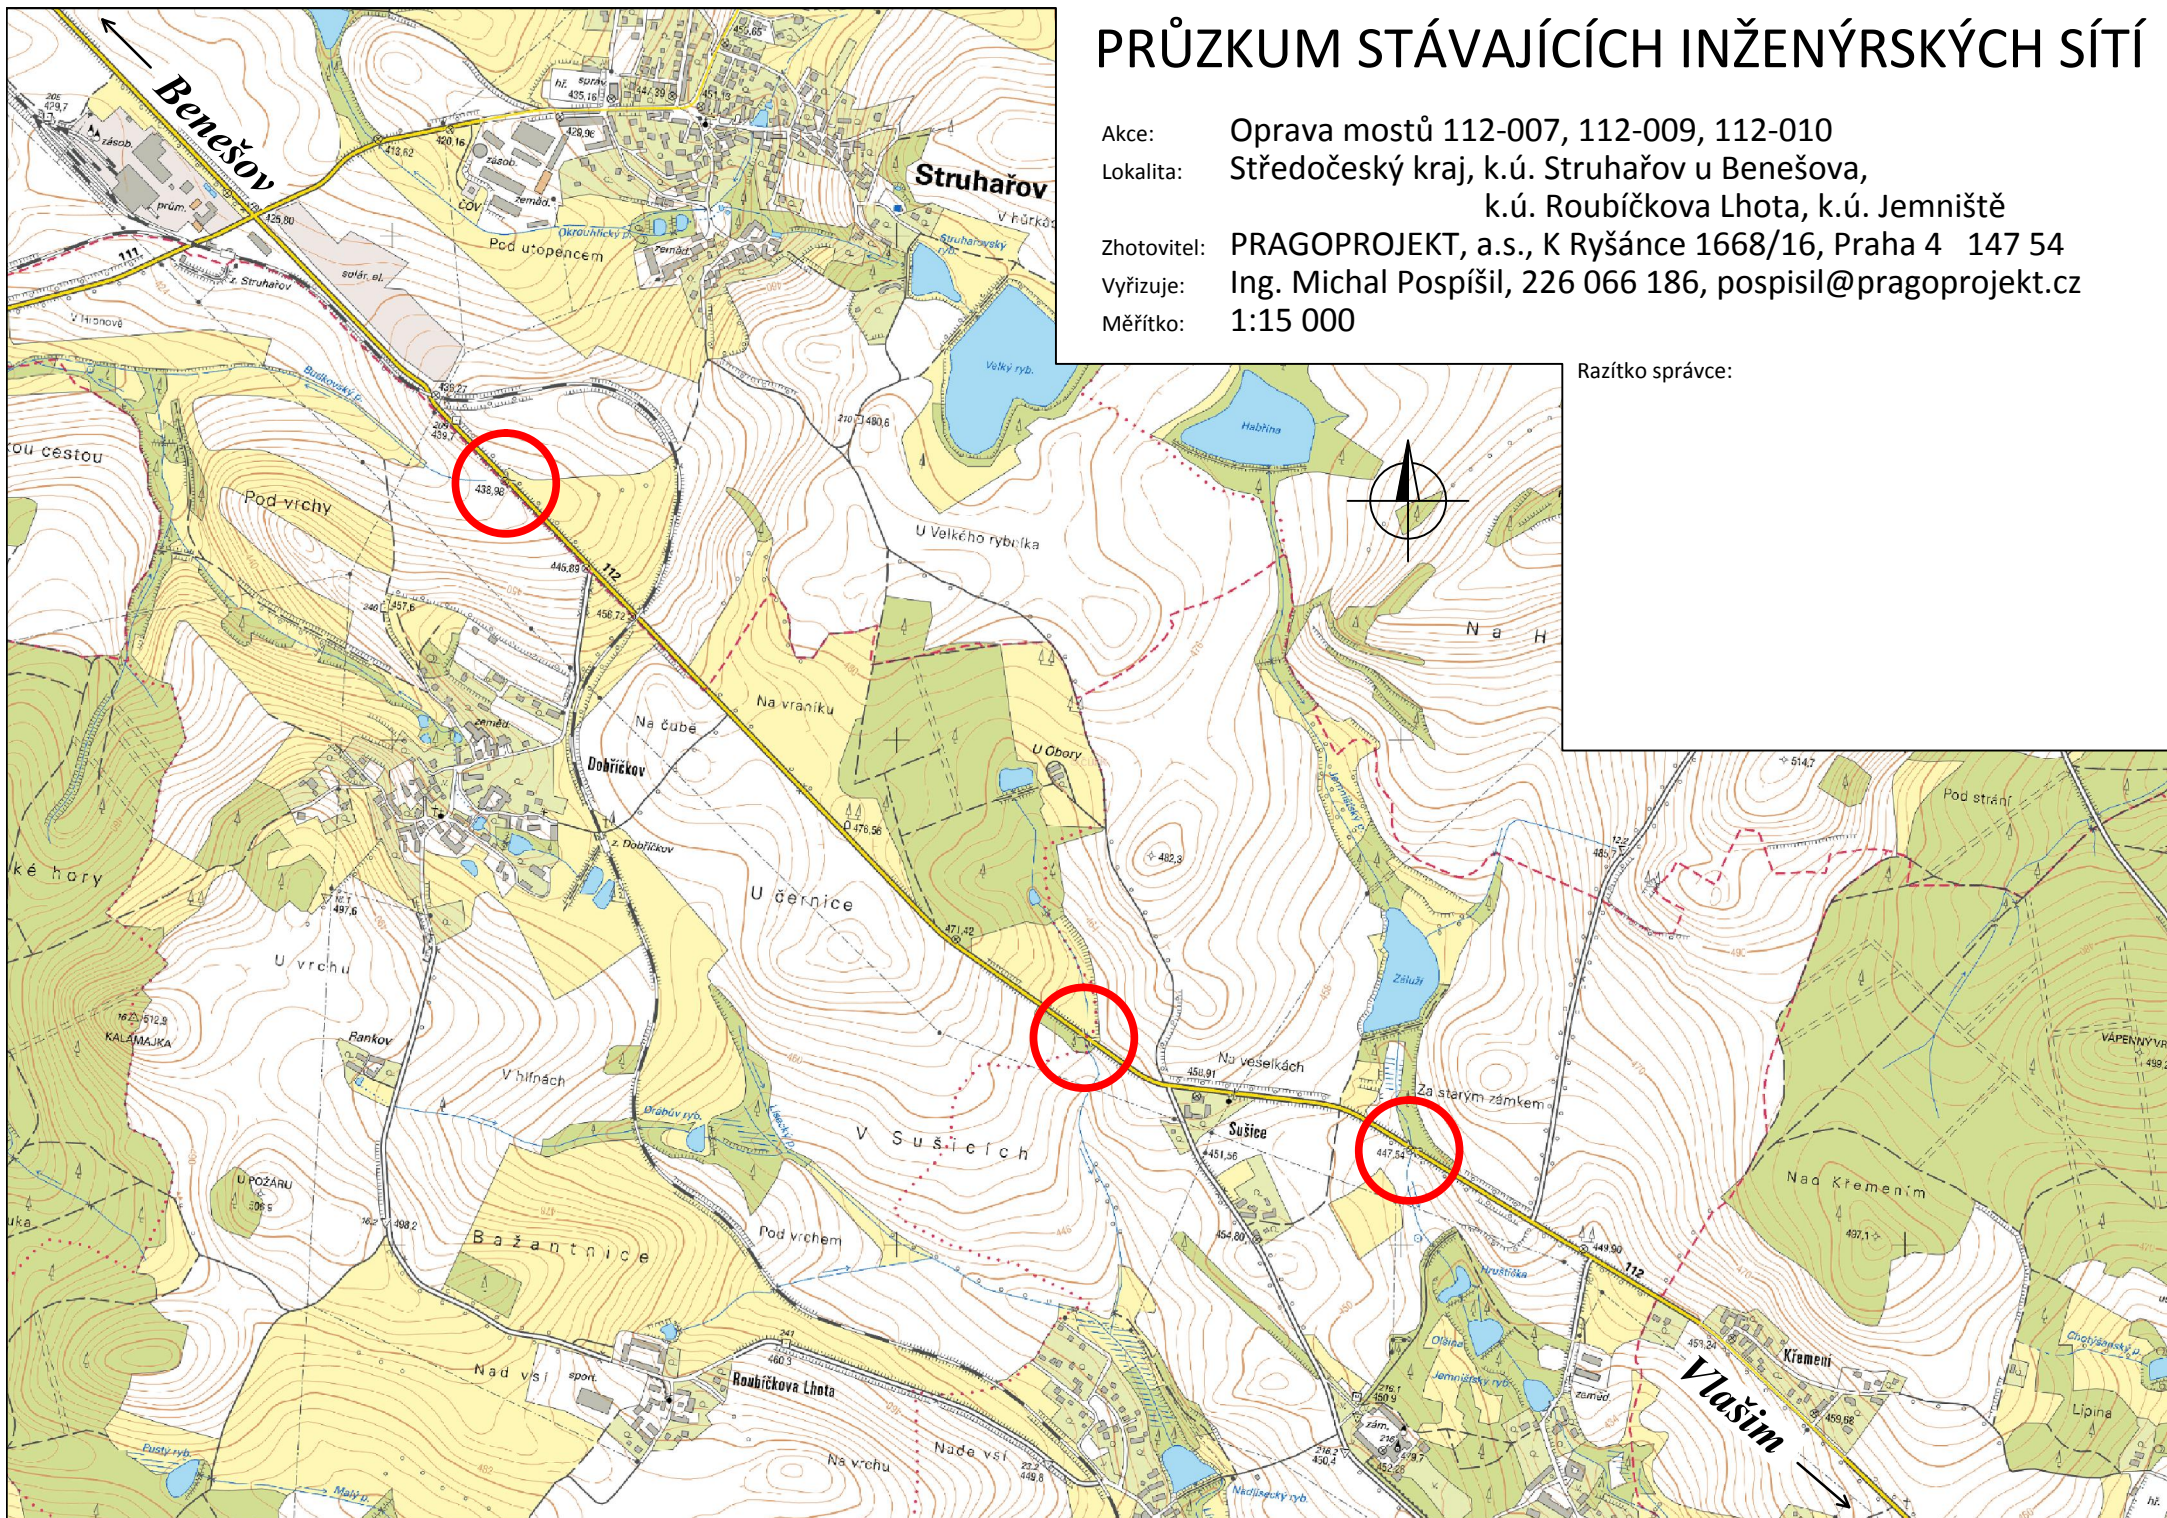


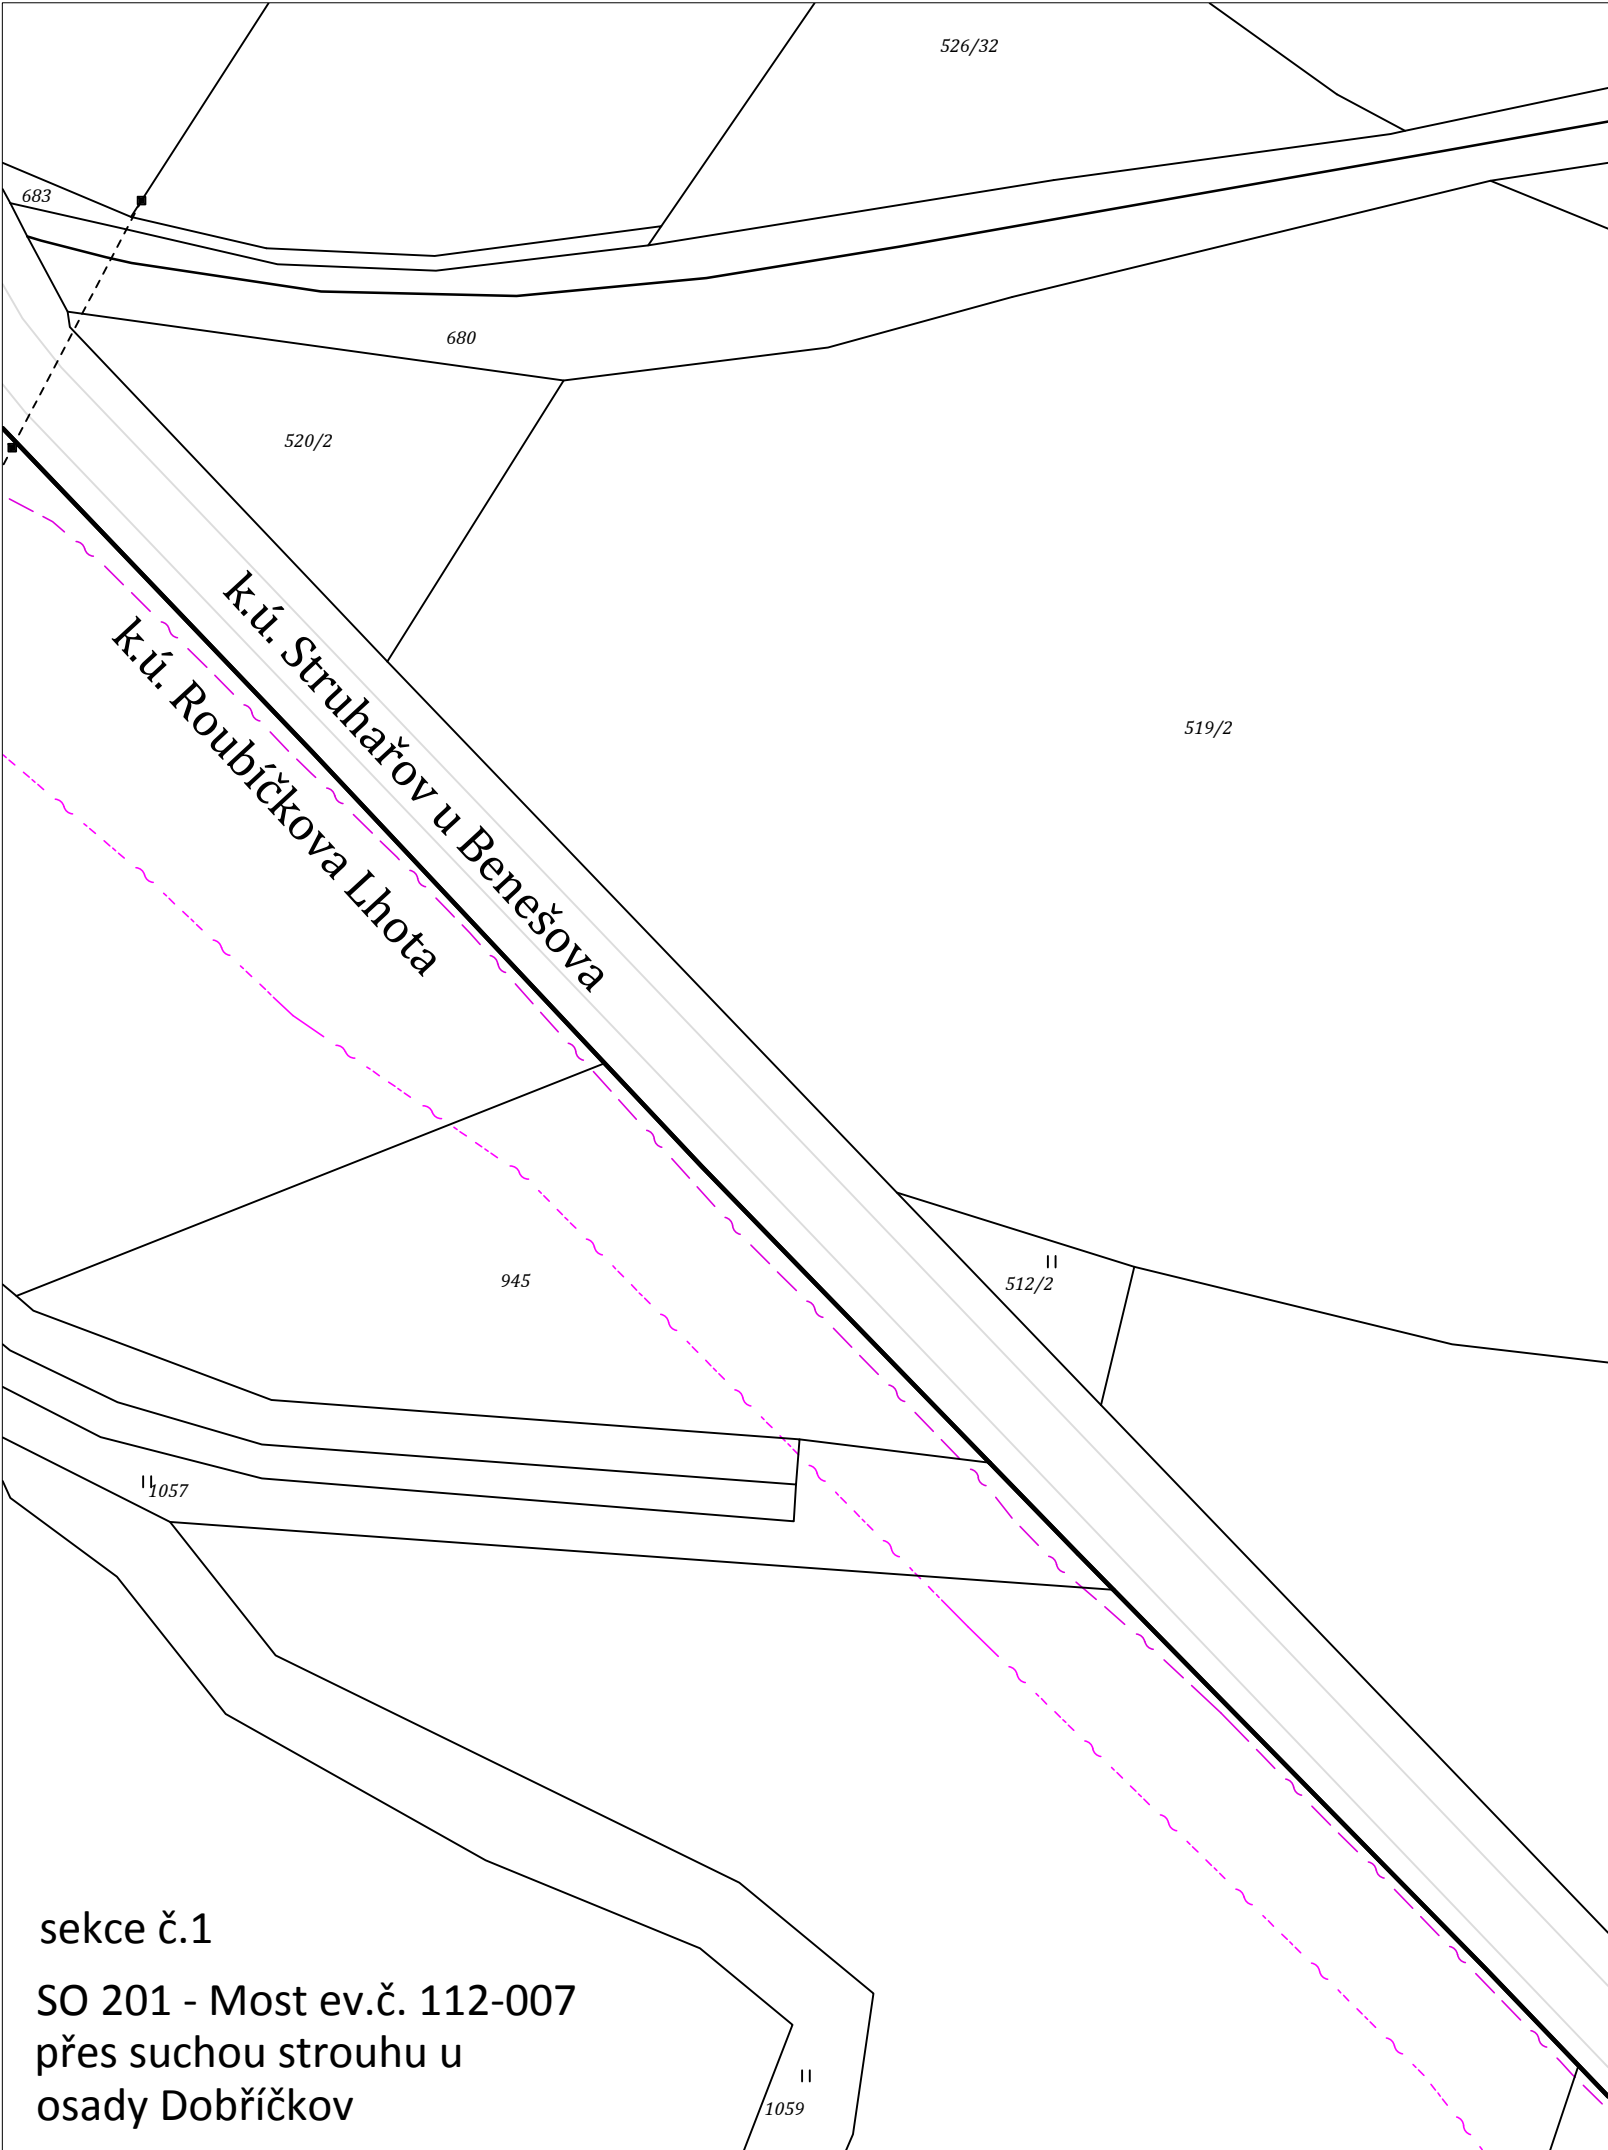

sekce č.1
SO 201 - Most ev.č. 112-007
přes suchou strouhu u
osady Dobříčkov

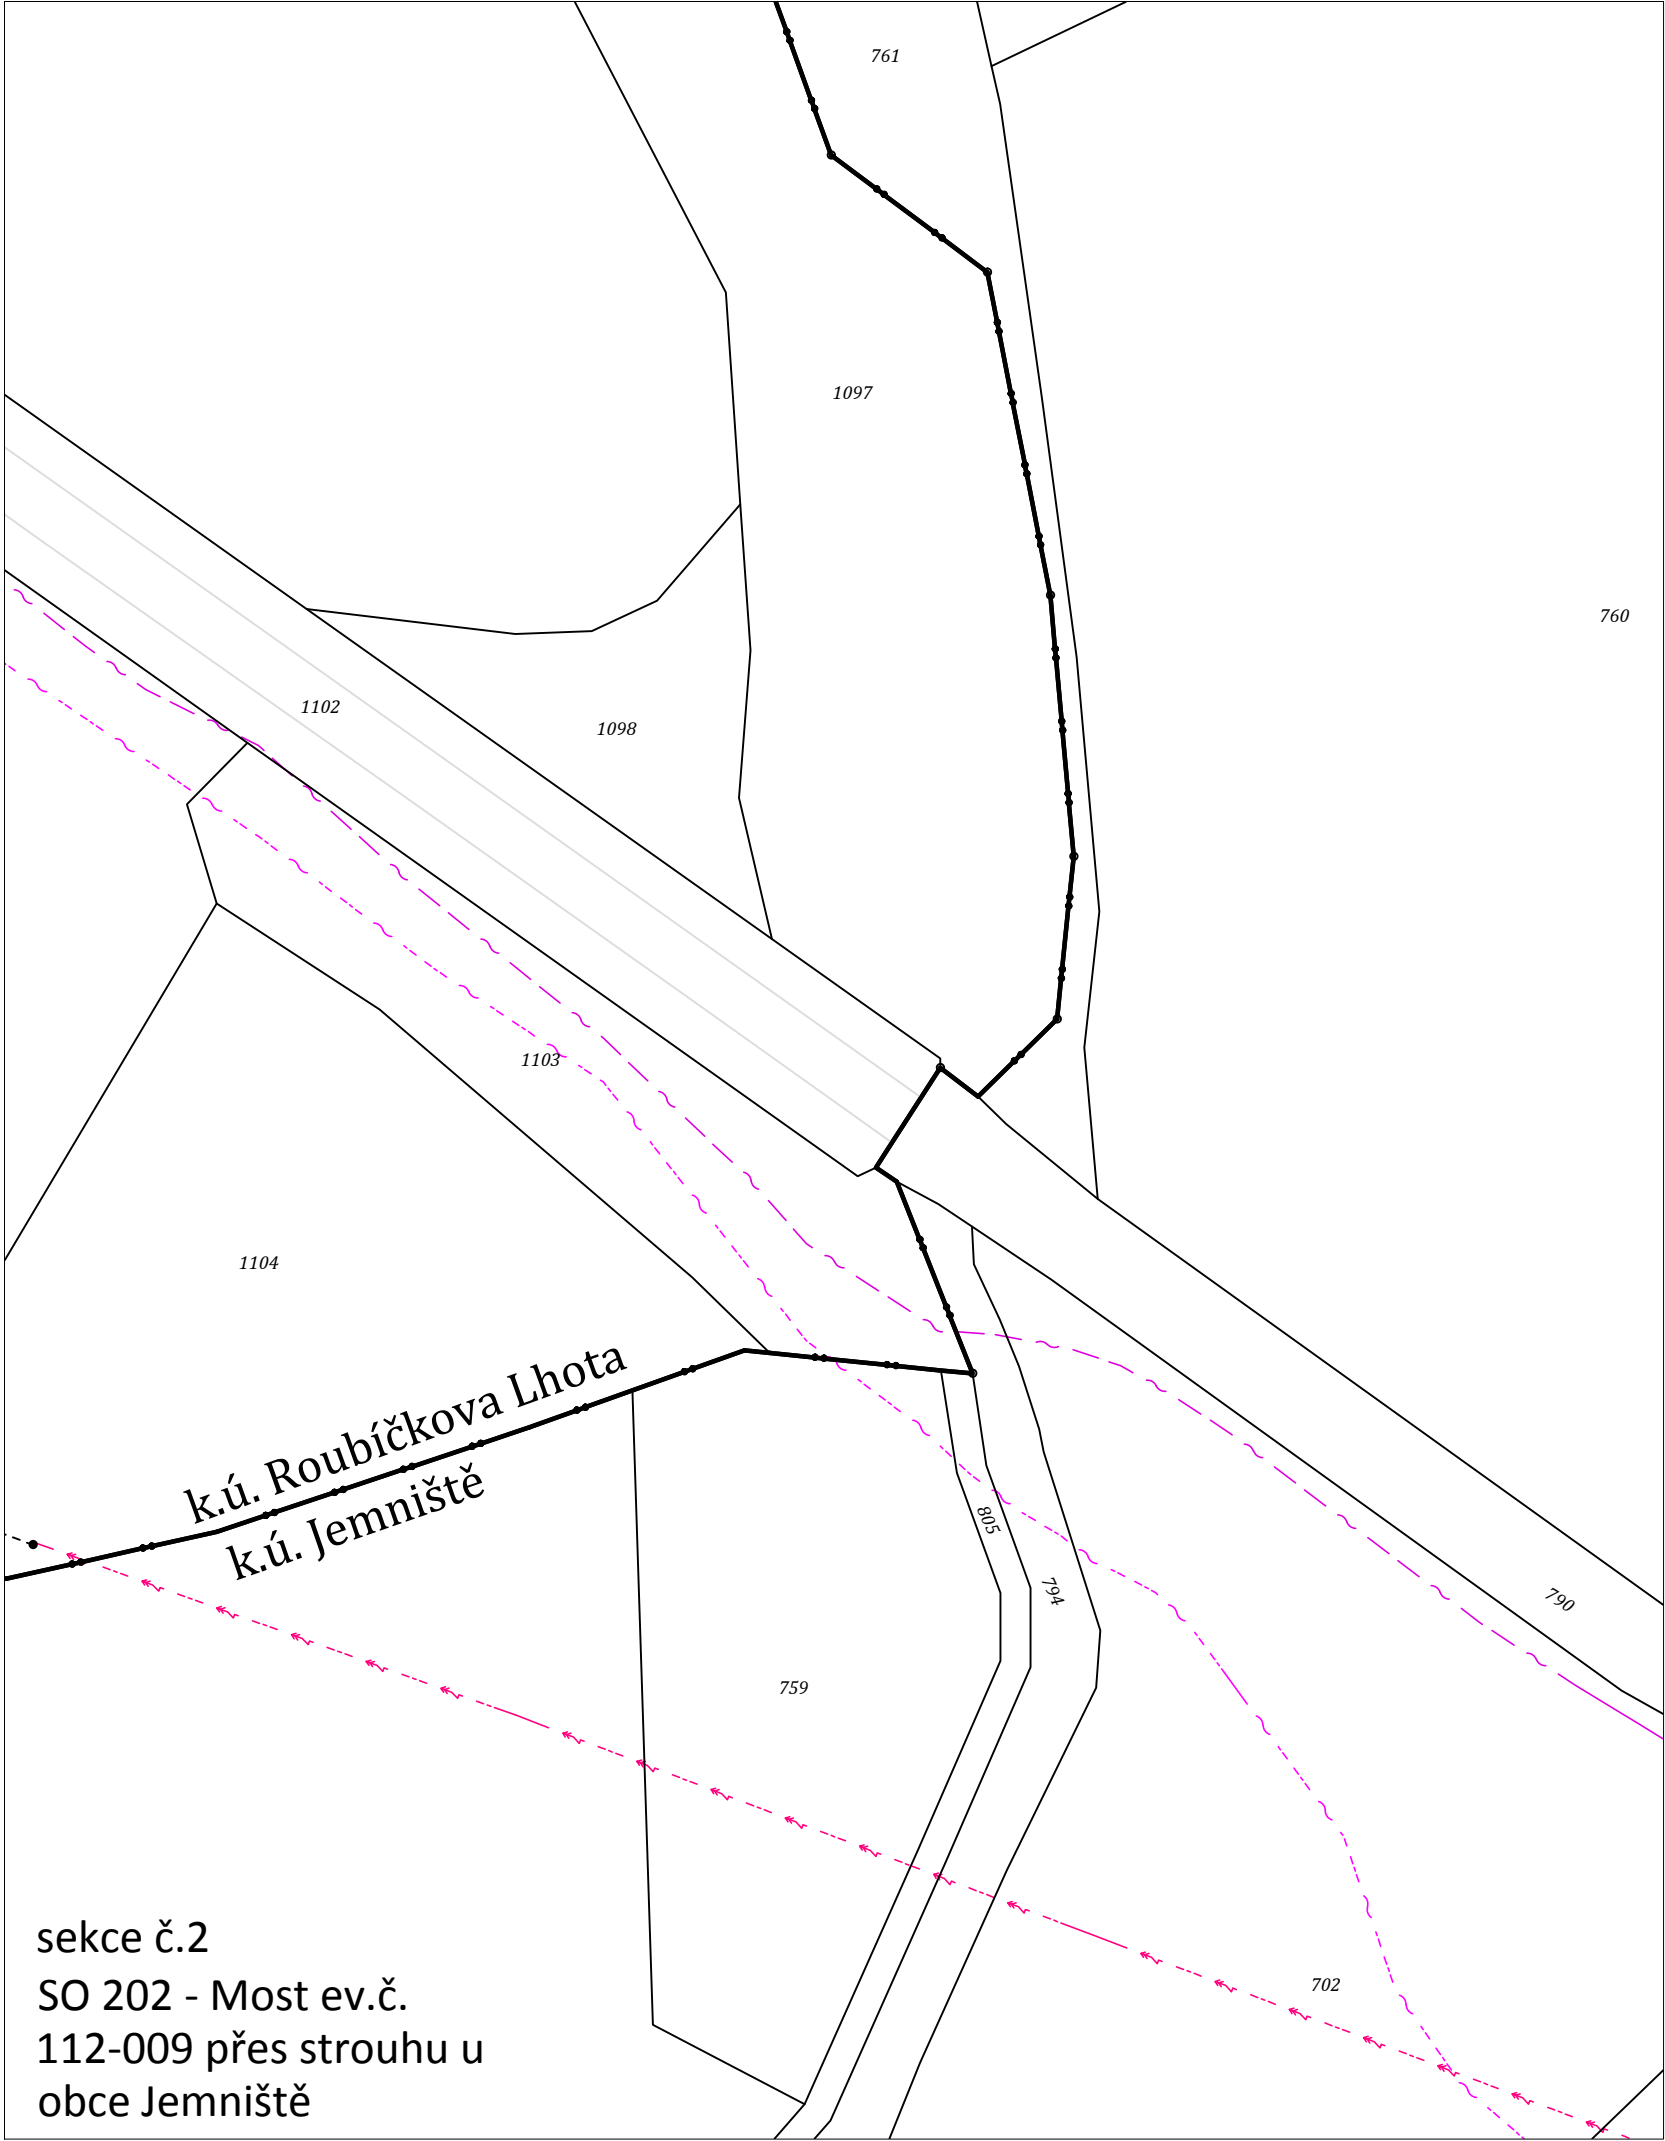

sekce č.2
SO 202 - Most ev.č.
112-009 přes strouhu u
obce Jemniště

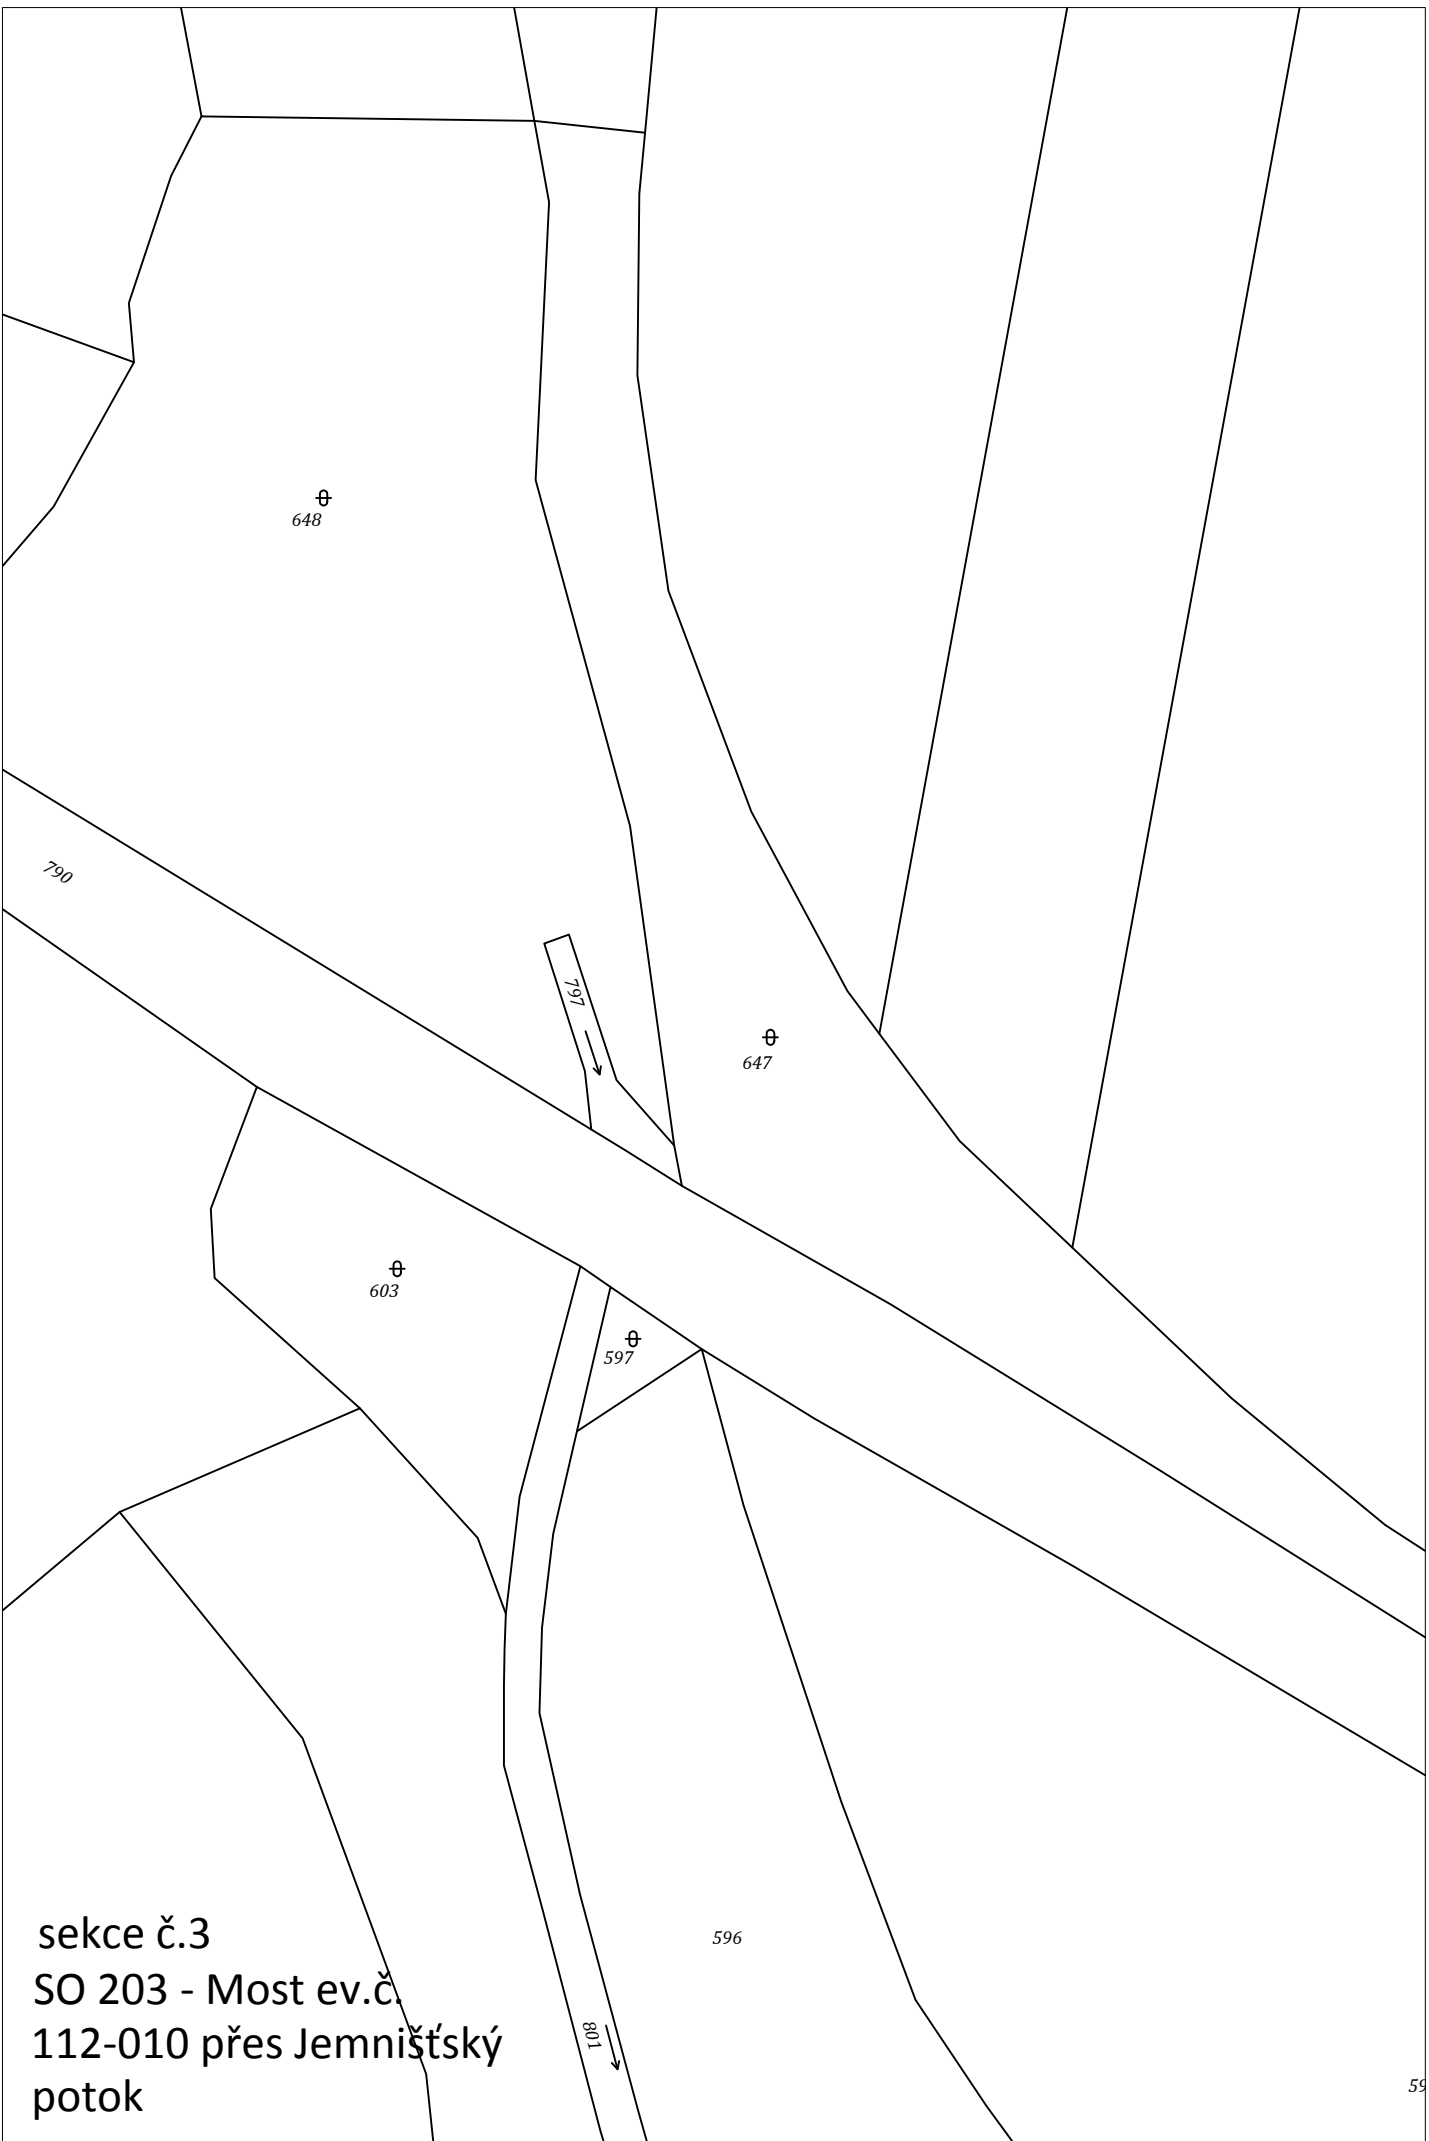

sekce č.3
SO 203 - Most ev.č.
112-010 přes Jemnišťský
potok

Klad sekcí:

Legenda:

vedení VN nadzemní

kabel VO

sdělovací kabel

Správci IS:
01 ... CETIN, a.s.
03 ... ČEZ Distribuce, a.s.
06 ... NET4GAS a.s.

ČÁST G

Objednatel stavby:

Krajská správa a údržba silnic
Středočeského kraje, p.o.
Se sídlem Zborovská 11
150 21, Praha 5 IČ: 000 66 001

Souřadnicový systém S–JTSK, Výškový systém Bpv

Zhotovitel PD: PRAGOPROJEKT, a.s., K Ryšánce 1668/16, 147 54 Praha 4, IČ: 45272387, www.pragoprojekt.cz, datová schránka: 4kífr54
Zpracovatelský útvar: Ateliér Praha I – K Ryšánce 1668/16, 147 54 Praha 4, Tel.: 226 066 111, E-mail: mailbox@pragoprojekt.cz

Navrh/vypracoval: Ing. Antonín KOUBA podpis:	Zodpovědný projektant: Ing. Jitka HARAMULOVÁ podpis:		Zhotovitel:
Technická kontrola: Ing. Petra PROCHÁZKOVÁ podpis:	Hlavní inženýr projektu: Ing. Pavel SOBOTKA podpis:		

Souřadnicový systém S–JTSK, Výškový systém Bpv

Zhotovitel PD: TUBES spol. s r.o., Nad Zdtiším 345/12, 142 00 Praha 4, IČ: 25062255, www.tubes.cz, datová schránka: 6b98p5c
Zpracovatelský útvar: K Ryšánce 1668/16, 147 54 Praha 4, Tel.: 226 066 233, E-mail: tubes@tubes.cz

Navrh/vypracoval: podpis:	Zodpovědný projektant: podpis:	Jednatel společnosti: Ing. Otakar FABIÁN	
Technická kontrola: podpis:	Hlavní inženýr projektu: Ing. Marek PELÁNEK podpis:		

Kraj:	STŘEDOČESKÝ	Číslo zakázky:	TU–17–002	
Místo stavby:	STRUHAŘOV, POSTUPICE	Číslo akce:	17–220	
Objednatel:	KRAJSKÁ SPRÁVA A ÚDRŽBA SILNIC STŘEDOČESKÉHO KRAJE, p.o.	Datum:	01/2018	
Název stavby:	II/112 mosty ev.č. 112-007, 009 a 010 u obcí Dobříčkov a Jemniště - PD		Formát:	4xA4
Část:	G.1 PRŮZKUM STÁVAJÍCÍCH INŽENÝRSKÝCH SÍTÍ		Měřítko:	1:1000
Příloha:	ZÁKRES INŽENÝRSKÝCH SÍTÍ		Stupeň:	DSP
			Číslo přílohy:	G.1.2