
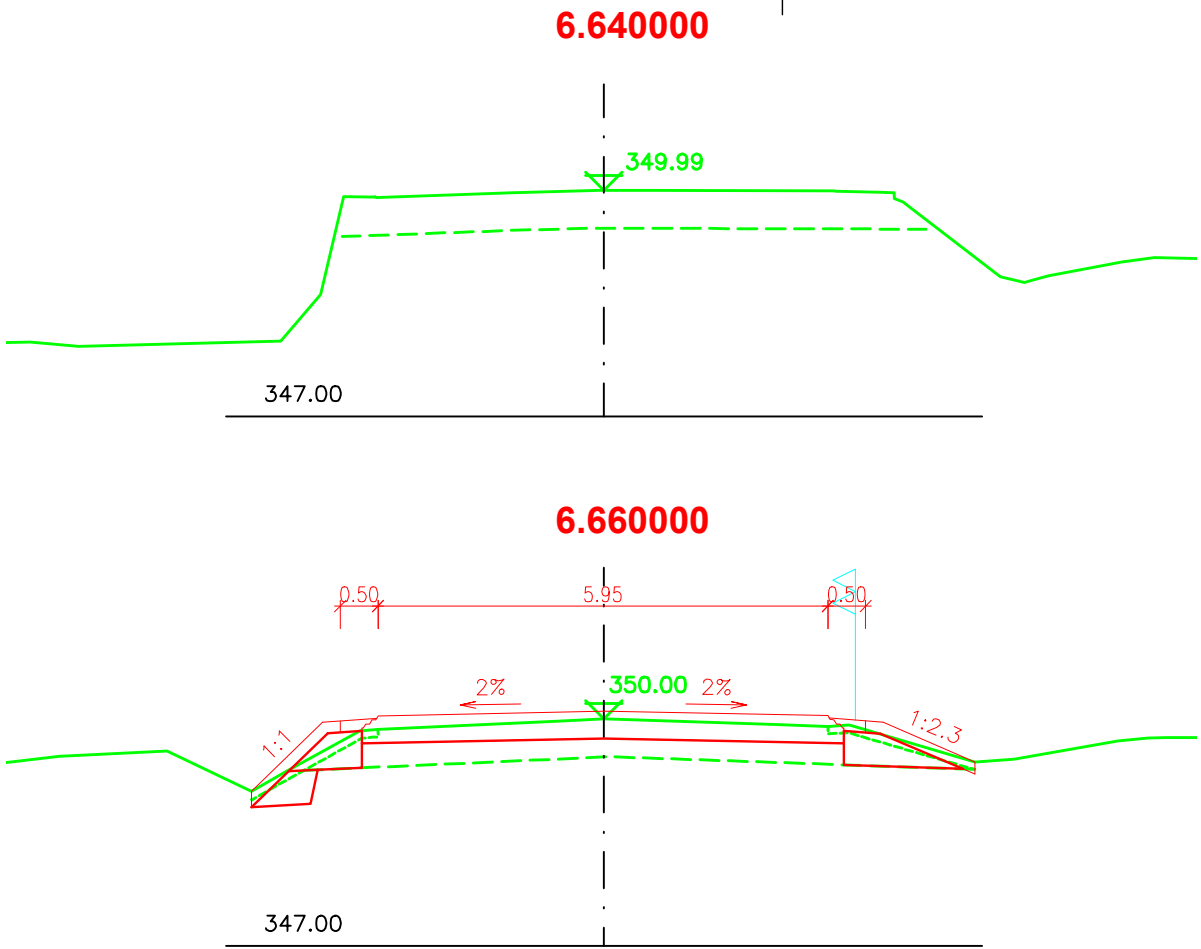
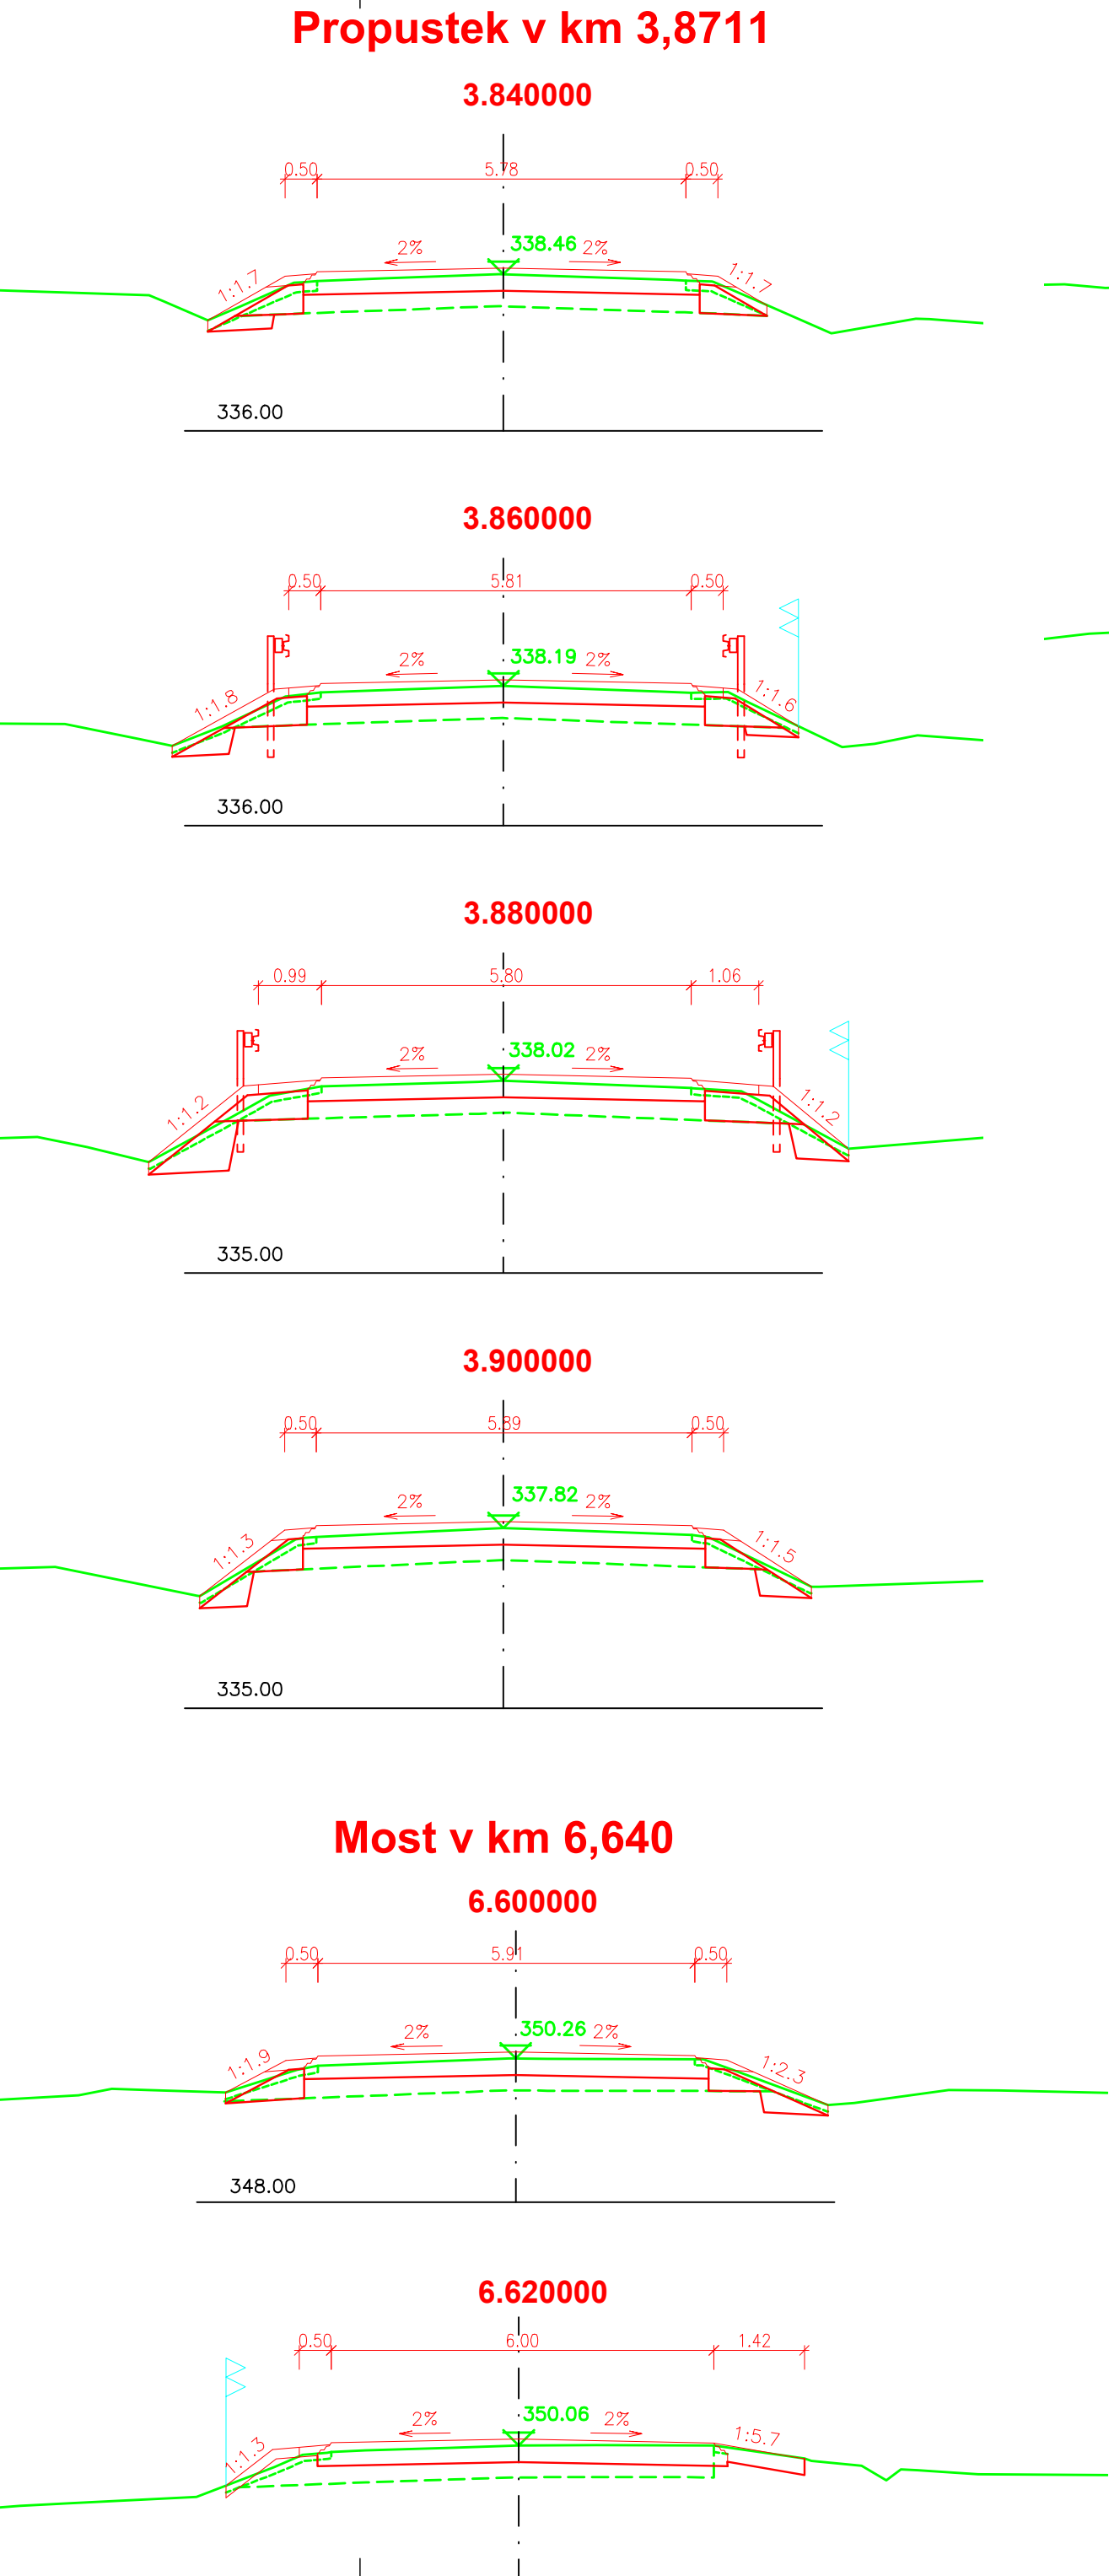
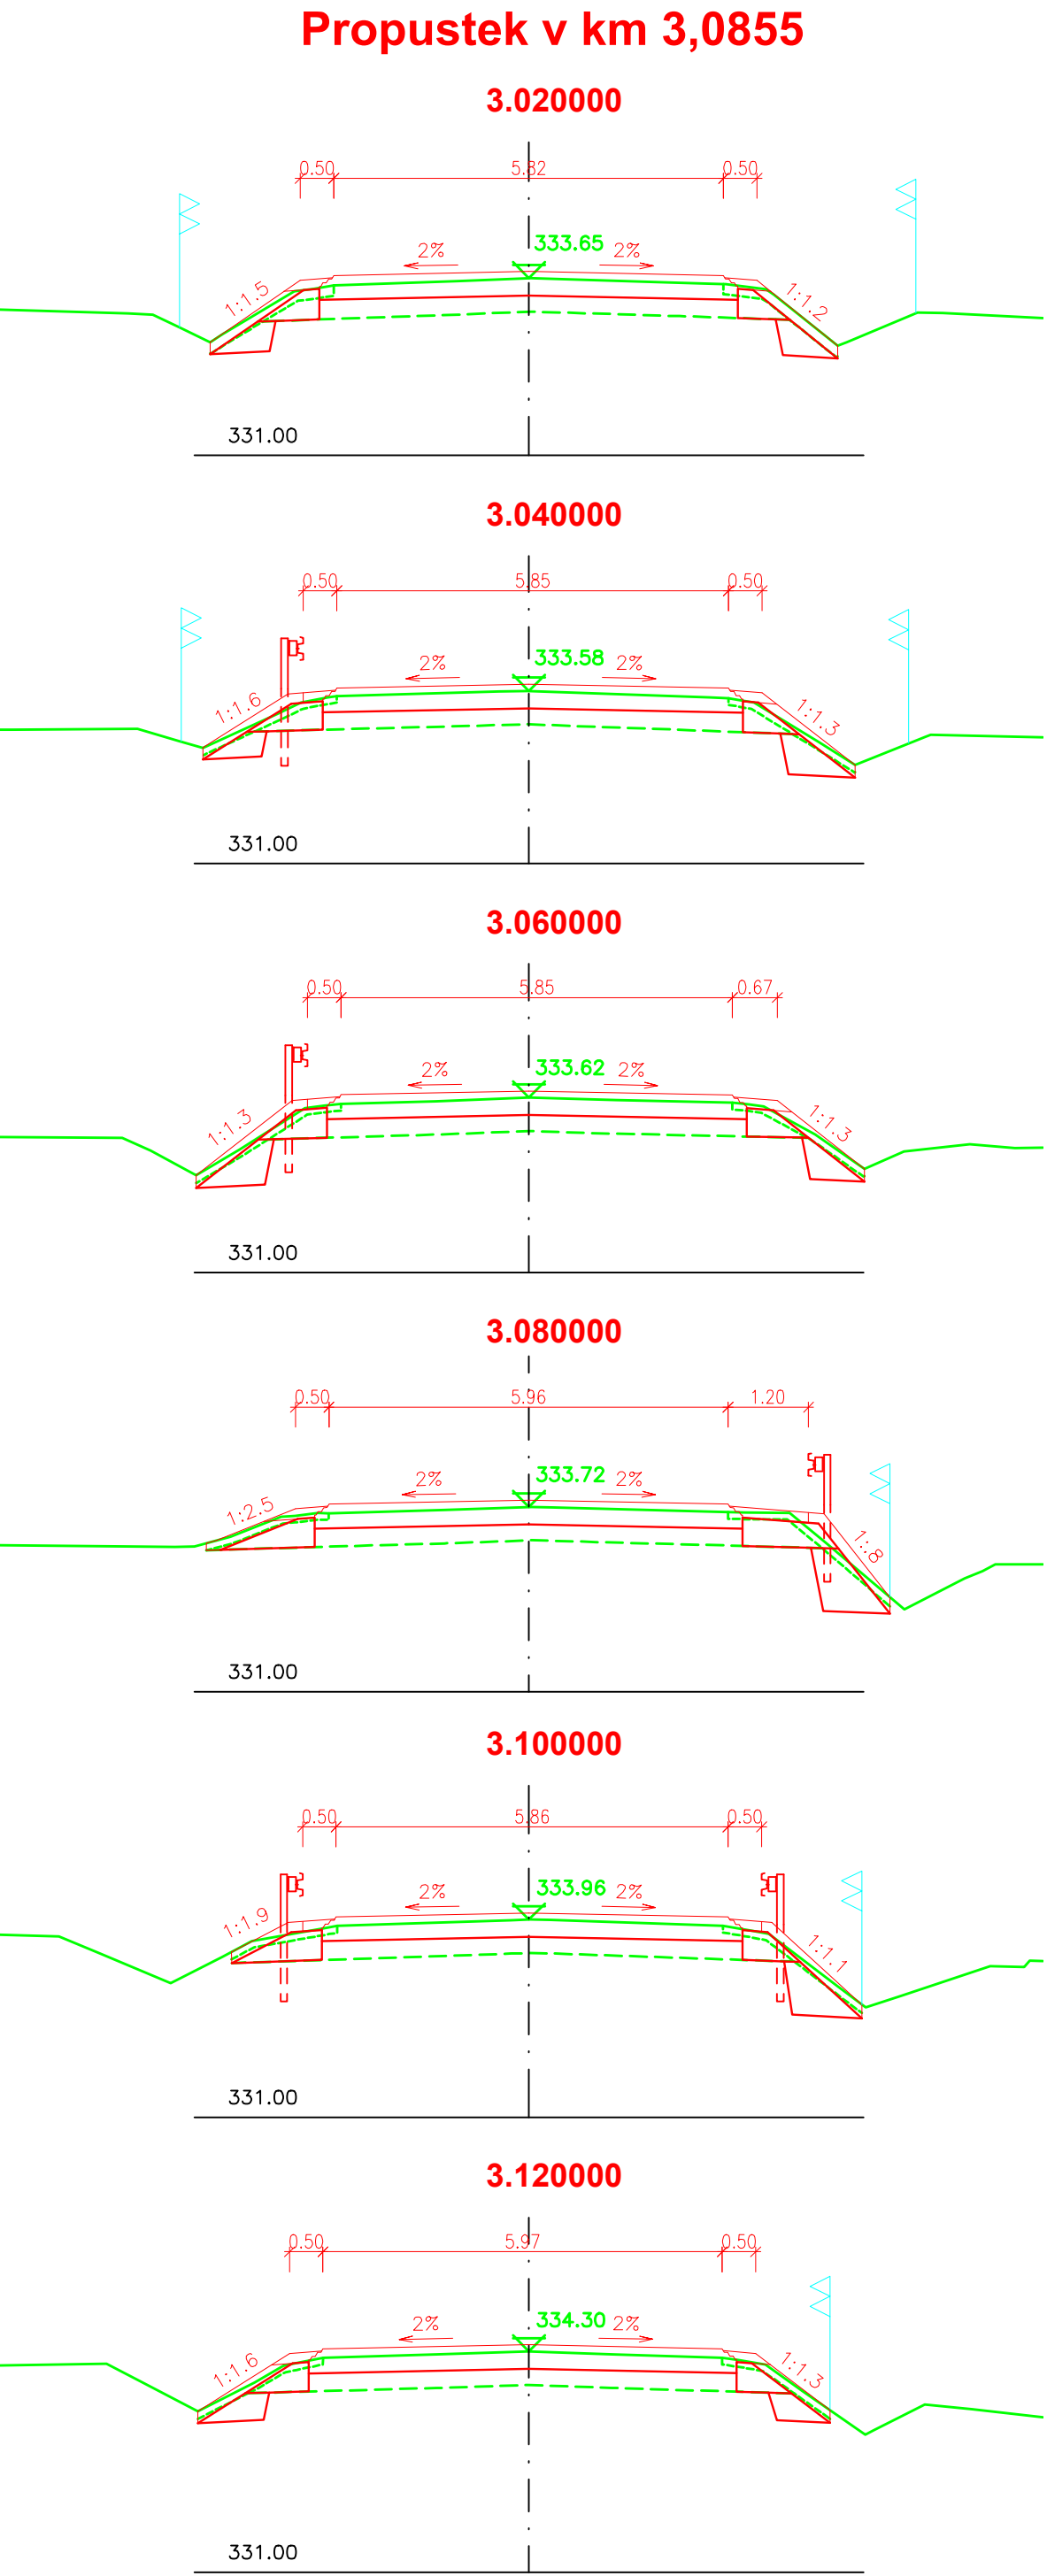


II/229 Rakovník - I/6, připojení na R6  
CHARAKTERISTICKÉ PŘÍČNÉ ŘEZY 1:100

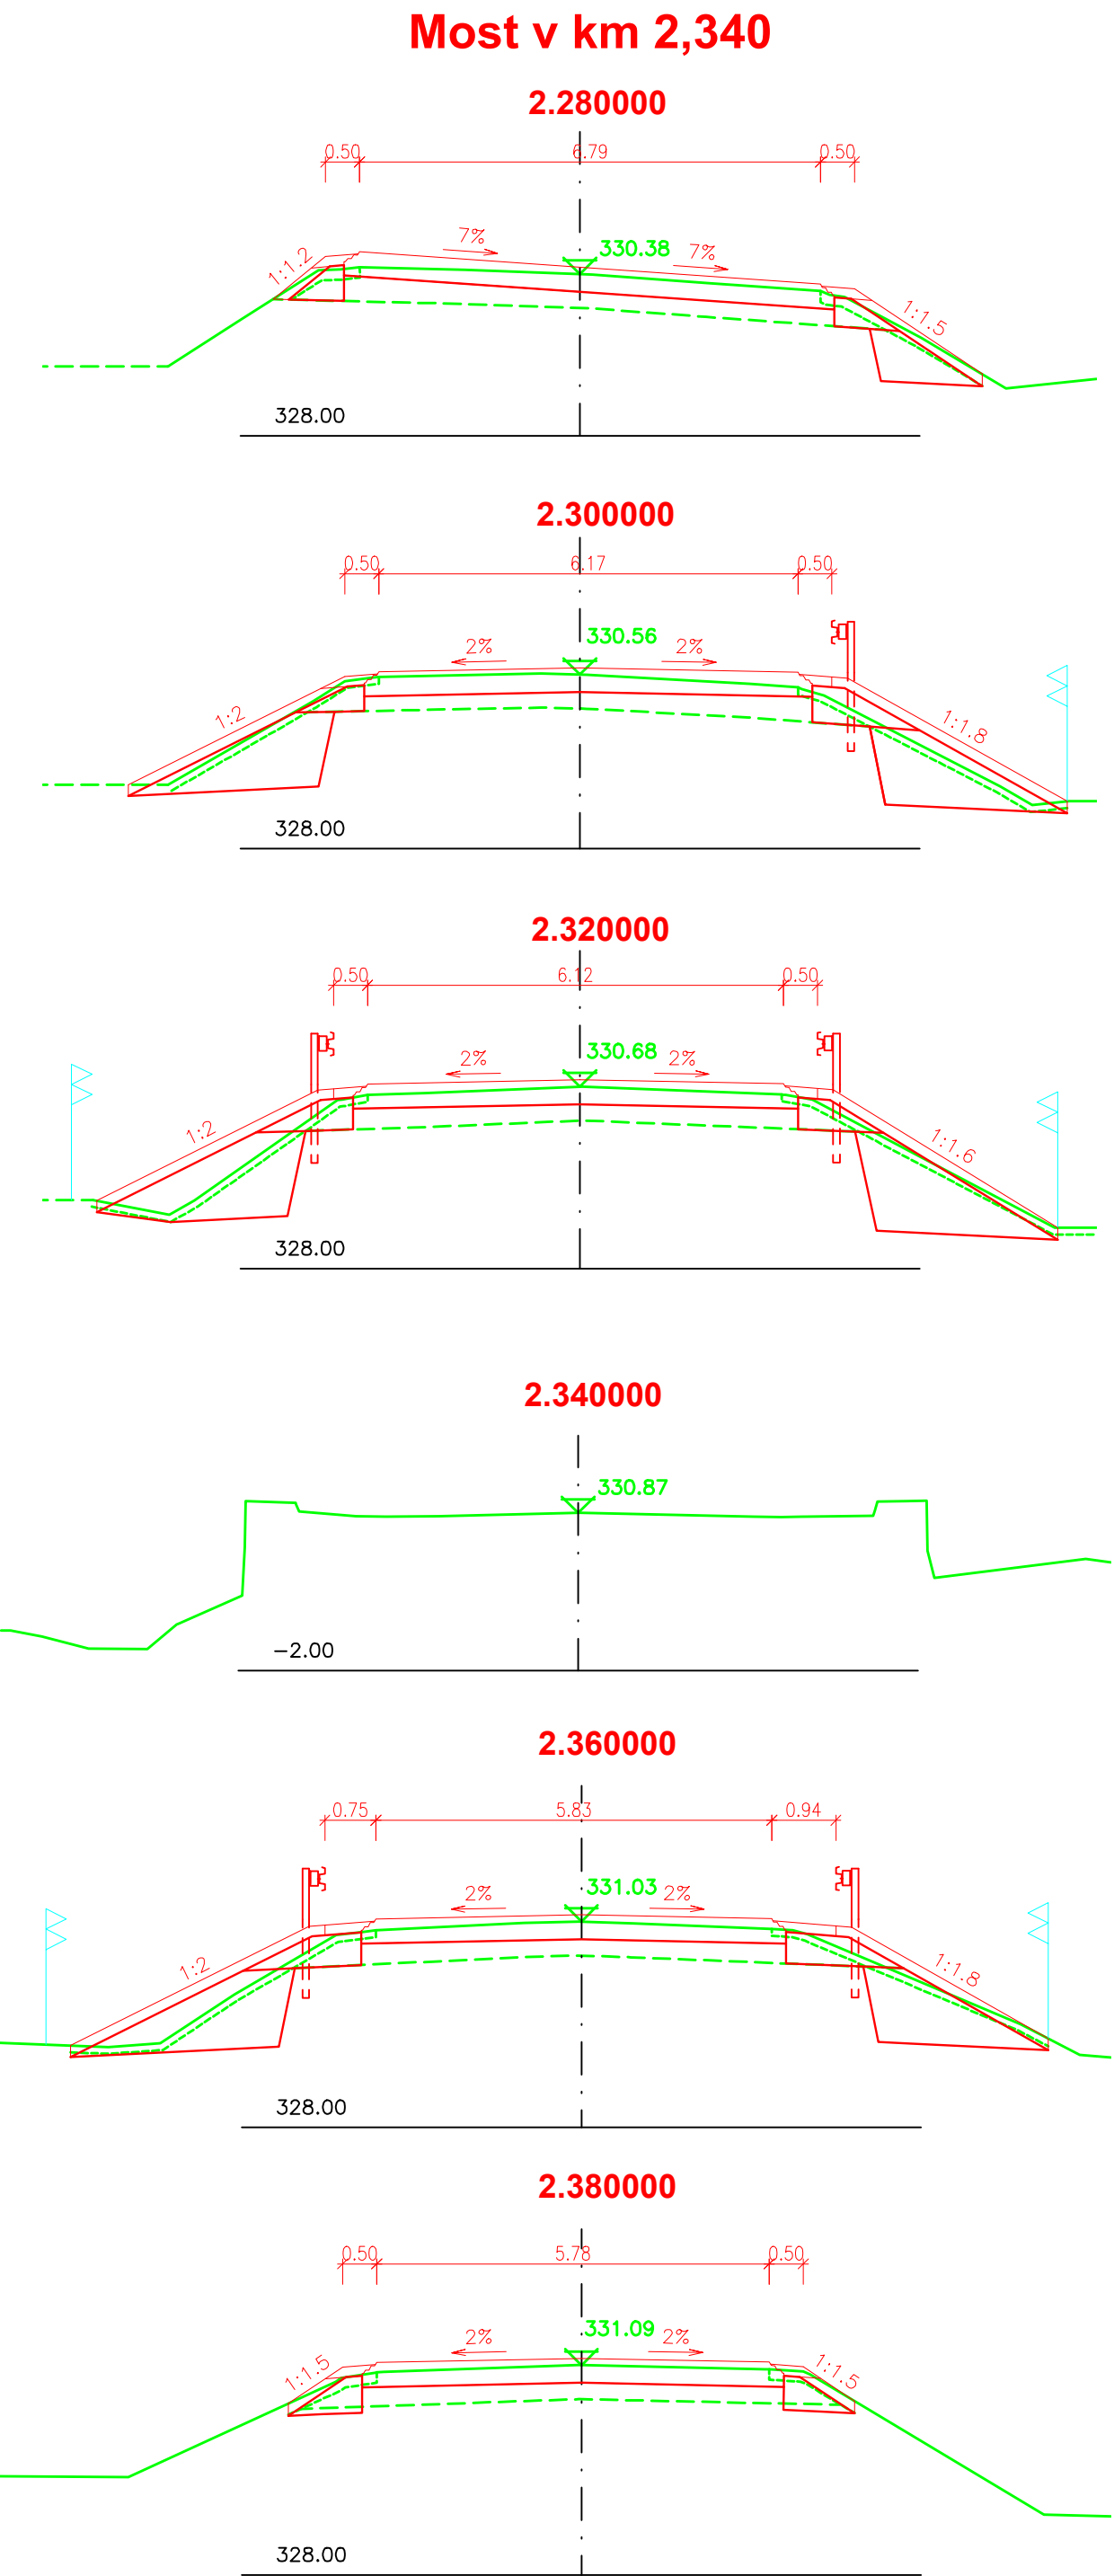

II/229 Rakovník - I/6, připojení na R6


DOKUMENTACE PRO STAVEBNÍ POVOLENÍ  
PROJEKTOVÁ DOKUMENTACE PRO PROVÁDĚNÍ STAVBY

BŘEZEN 2018

STŘEDOČESKÝ KRAJ  
Zborovská 11, 150 21 Praha 5




SHB, akciová společnost  
Masná 1493/8, 702 00 Ostrava



HLAVNÍ INŽENÝR PROJEKTU


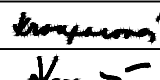
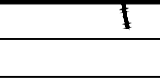

ING. E. KONEČNÝ



SO 101

SOUŘADNICOVÝ SYSTÉM : S-JTSK  
VÝŠKOVÝ SYSTÉM : Bpv

ZHOTOVITEL ČÁSTI PD

VEDOUcí PROJEKTANT	ING. E. KONEČNÝ	  	
ZODPOVĚDNÝ PROJEKTANT	ING. M. KROUPAROVÁ		
VYPRACOVAL	ING. M. KROUPAROVÁ		
KONTROLOVAL	ING. E. KONEČNÝ		
KRAJ: STŘEDOČESKÝ	MĚÚ/ÚG: RAKOVNÍK / LIŠANY, KRUPÁ	DATUM	BŘEZEN 2018
K.Ú.: RAKOVNÍK, LIŠANY U RAKOVNÍKA, KRUPÁ		FORMÁT	8 x A4
NÁZEV OBJEKTU:		MĚŘÍTKO	1:100
		ÚČEL	DSP/PDPS
		ČÍS. ZAKÁZKY	4/07 011
		ARCHIVNÍ ČÍS.	
PŘÍLOHA:		ČÍS. SOUPRAVY	ČÍS. PŘÍLOHY
		<b>CHARAKTERISTICKÉ PŘÍČNÉ ŘEZY</b>	<b>5</b>