


1:10 000



1:100 000

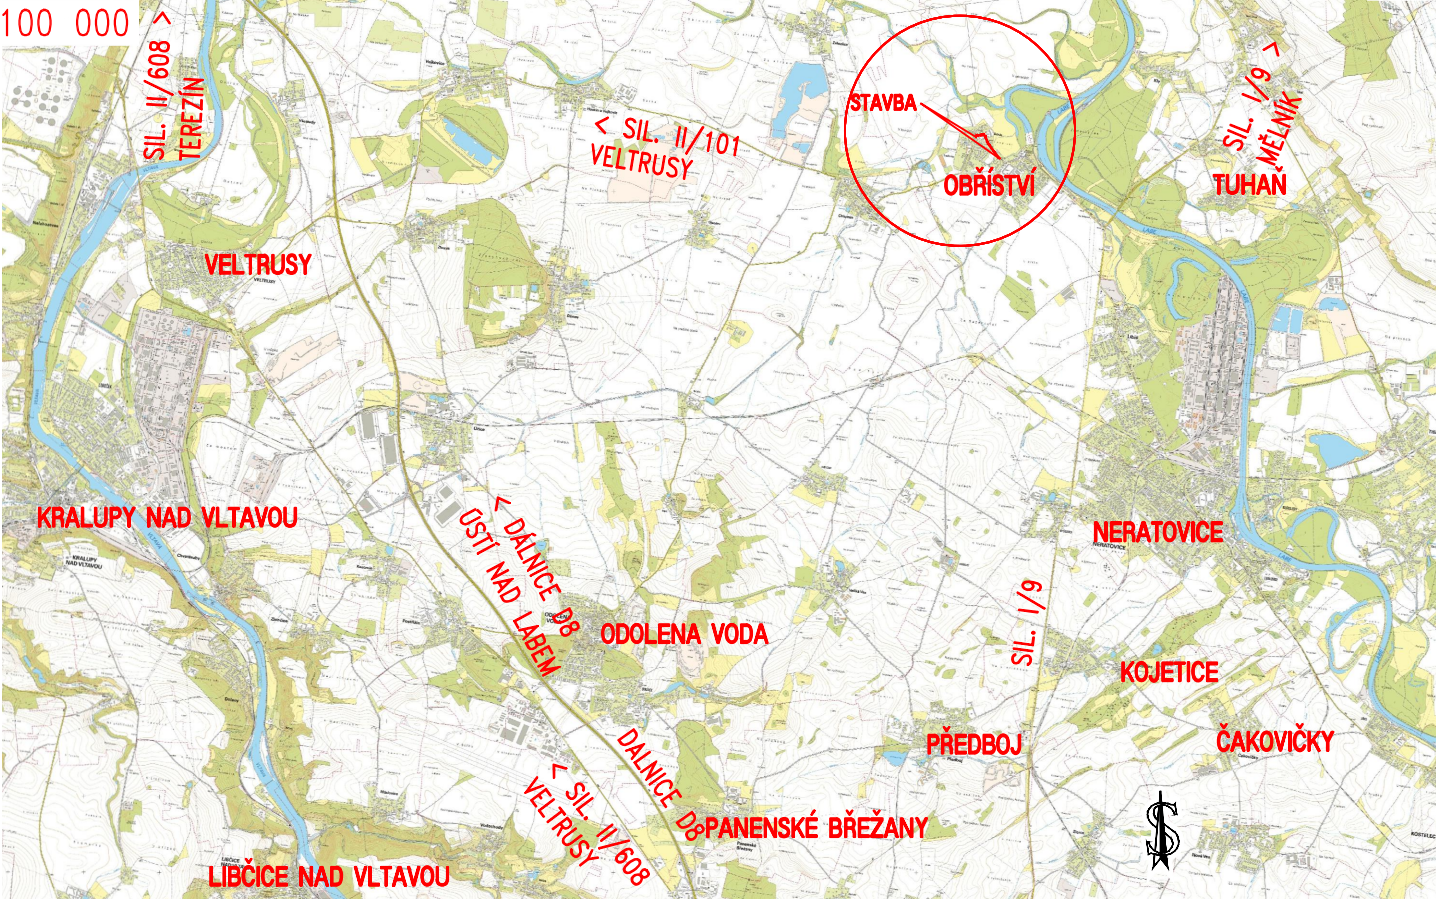

Akce:

II/101 OBŘÍSTVÍ

Objednatel:

KSÚS Středočeského kraje, p.o.
Zborovská 11, 150 21 Praha



II/101 OBŘÍSTVÍ

Souřadnicový systém: S-JTSK

Výškový systém: Bpv

Číslo zakázky:	16 175 00	HIP:	Ing. Pavel HRDINA
Schválil:	Ing. Václav HVÍZDAL	241096760, phr@pontex.cz	<i>[Signature]</i>
Tech. kontrola:	Ing. Petr DRBOHLAV	Zodp. projektant:	Ing. Pavel HRDINA
241096753, pdr@pontex.cz	<i>[Signature]</i>	241096760, phr@pontex.cz	<i>[Signature]</i>
		Vypracoval:	Ing. Jakub DVOŘÁK
		241096760, jdv@pontex.cz	<i>[Signature]</i>



Praha 4, Bezová 1658, 147 14
tel: +420 244062215 fax: +420 244461038

Objednatel: KSUS Středočeského kraje	Obec: Obříství	Kraj: Středočeský
Akce: II/101 OBŘÍSTVÍ	Datum: 11/2017	Stupeň: PDPS
Část: B. SOUHRNNÉ ŘEŠENÍ STAVBY	Souprava: Č. přílohy	
Příloha: PŘEHLEDNÁ SITUACE 1:100 000, 1:10 000		B.1