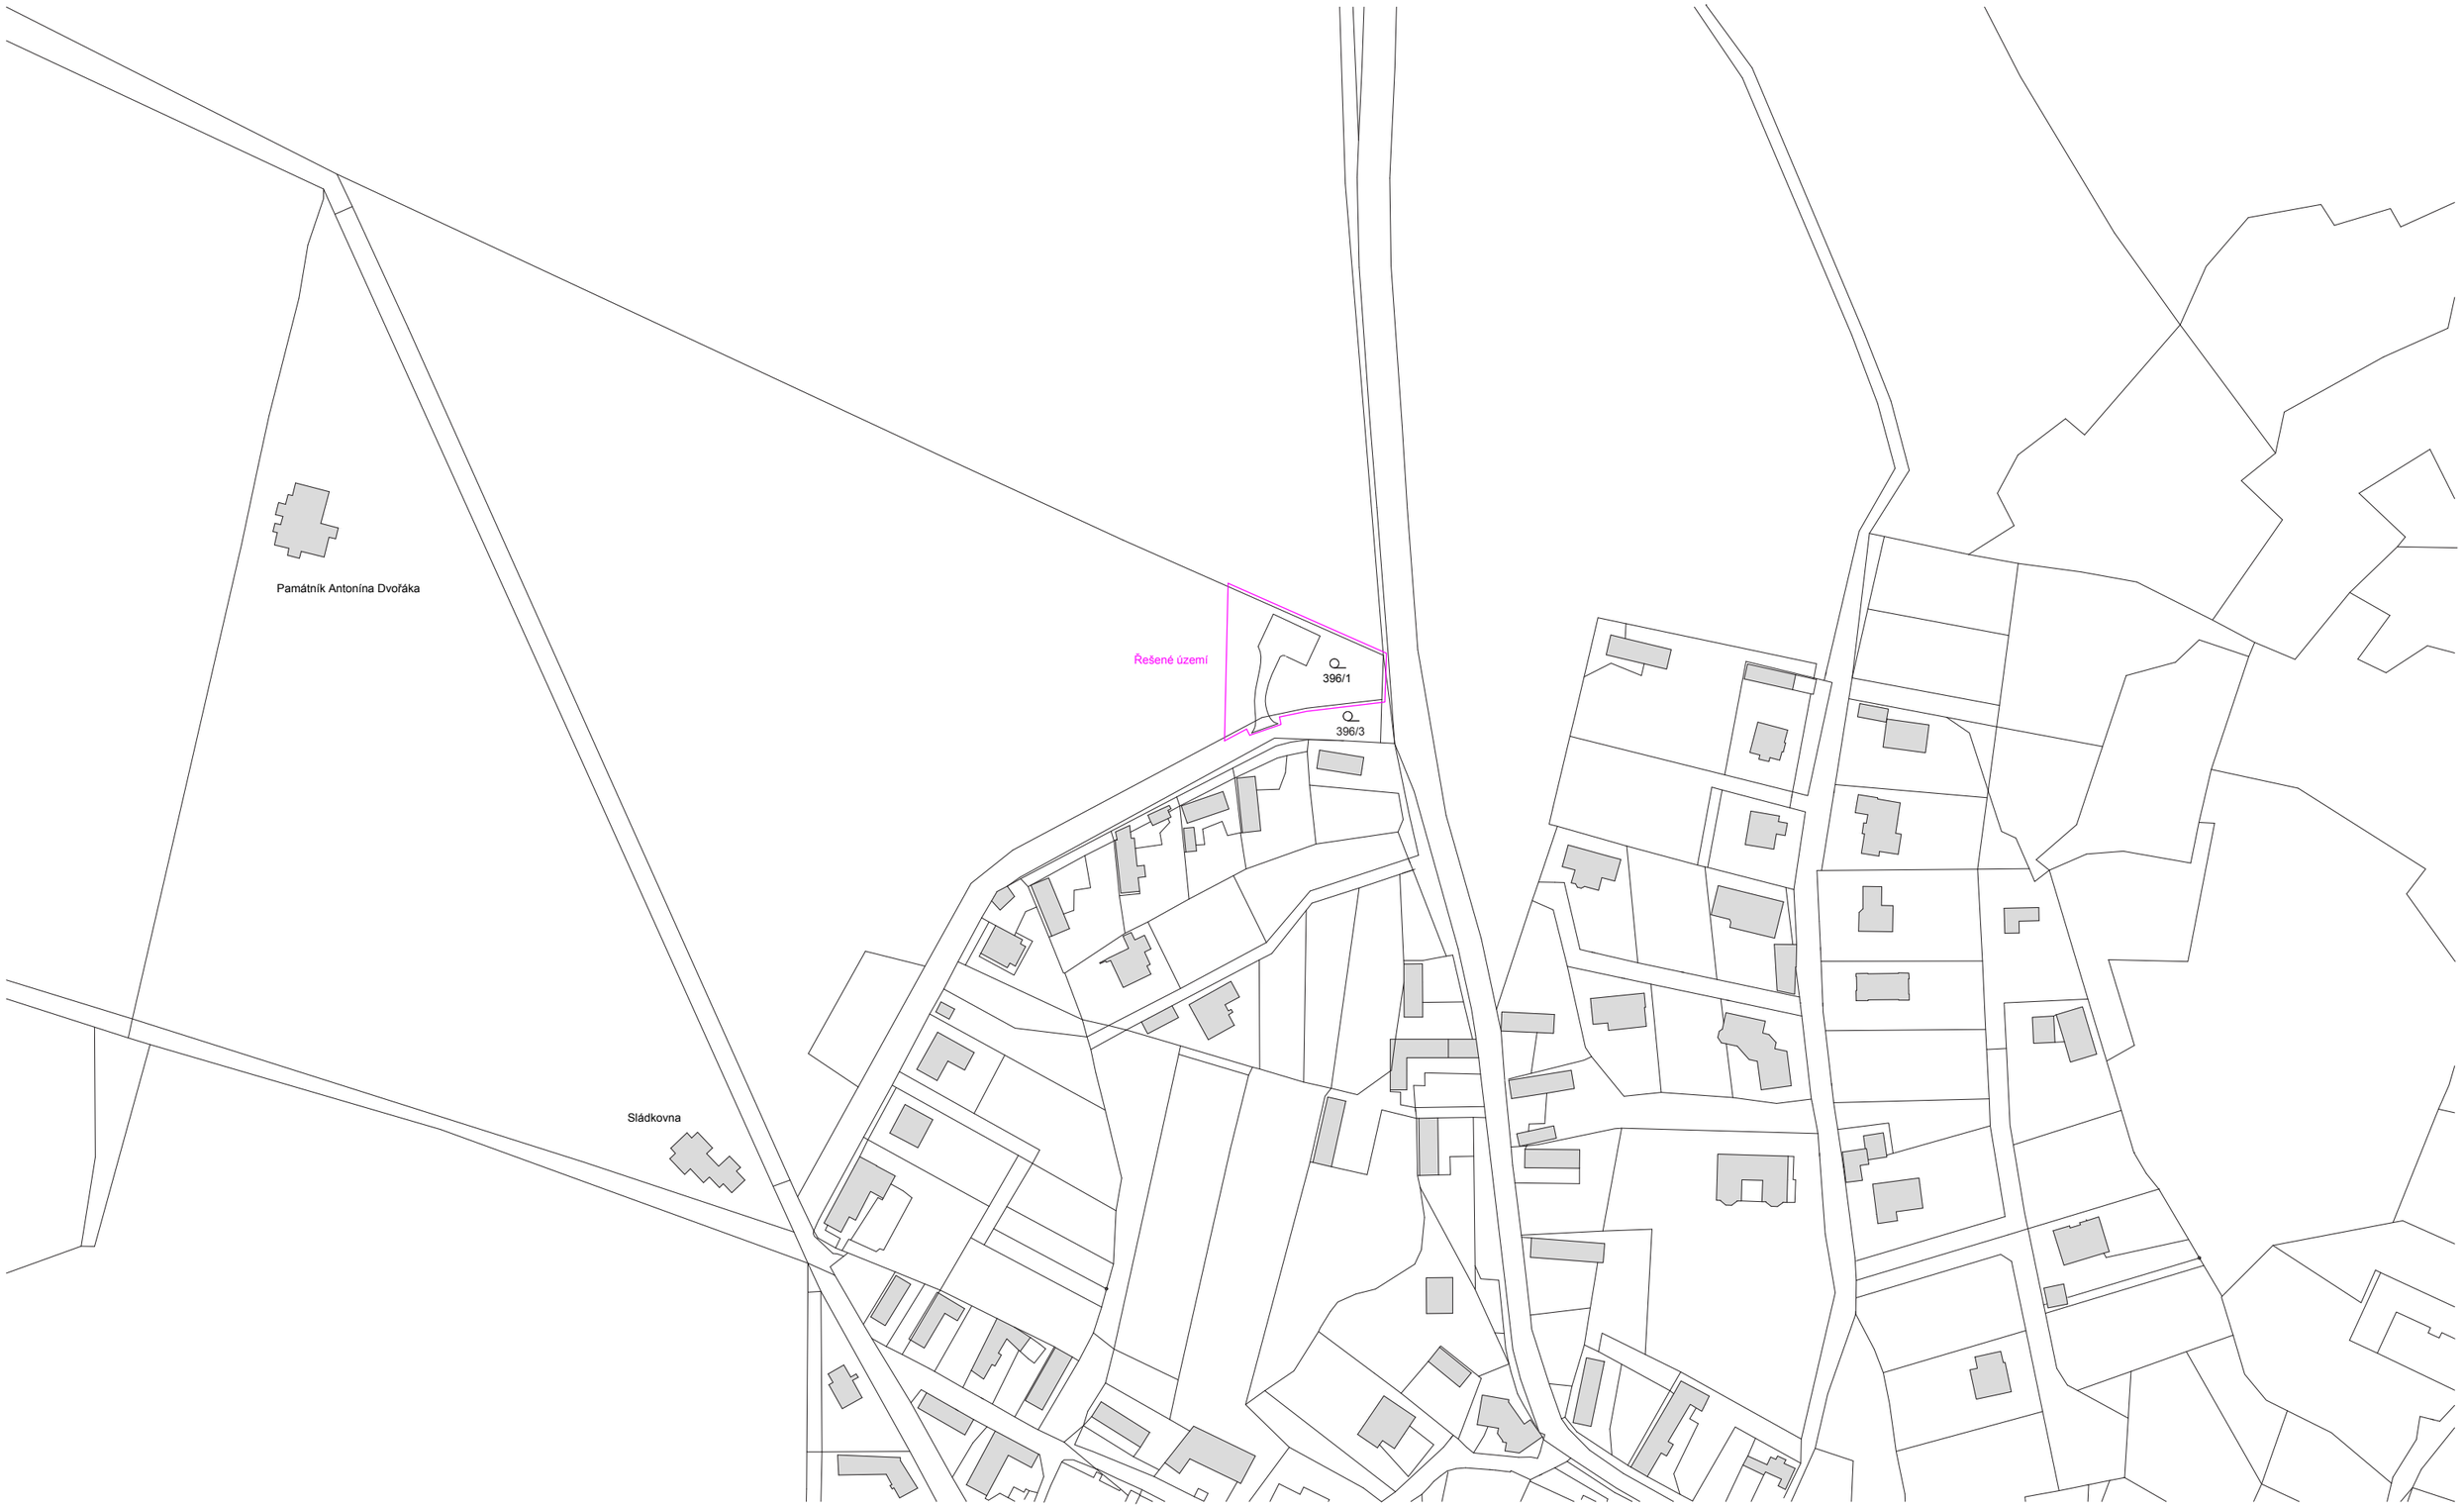

±0.000 = 596,375 m. n. m.

0 100m

Akce	Nový vjezd a kompost v parku Památníku Antonína Dvořáka	Stupěň dok.	DSP
		Datum	09/2026
Investor	Památník A. Dvořáka ve Vysoké u Příbrami	Měřítko	1:2000
Výkres	Katastrální mapa	Formát	A3
		Č. výkresu	1

Zodpovědný projektant
Ing. arch. Jiří Jeřábek ČKA 05 670
atelier 67
Na Vypichu 18, Praha 6
atelier67.cz

Digitálně podepsal Ing. arch. Jiří Jeřábek
Datum: 2026.09.25 00:44:52 +02'00'

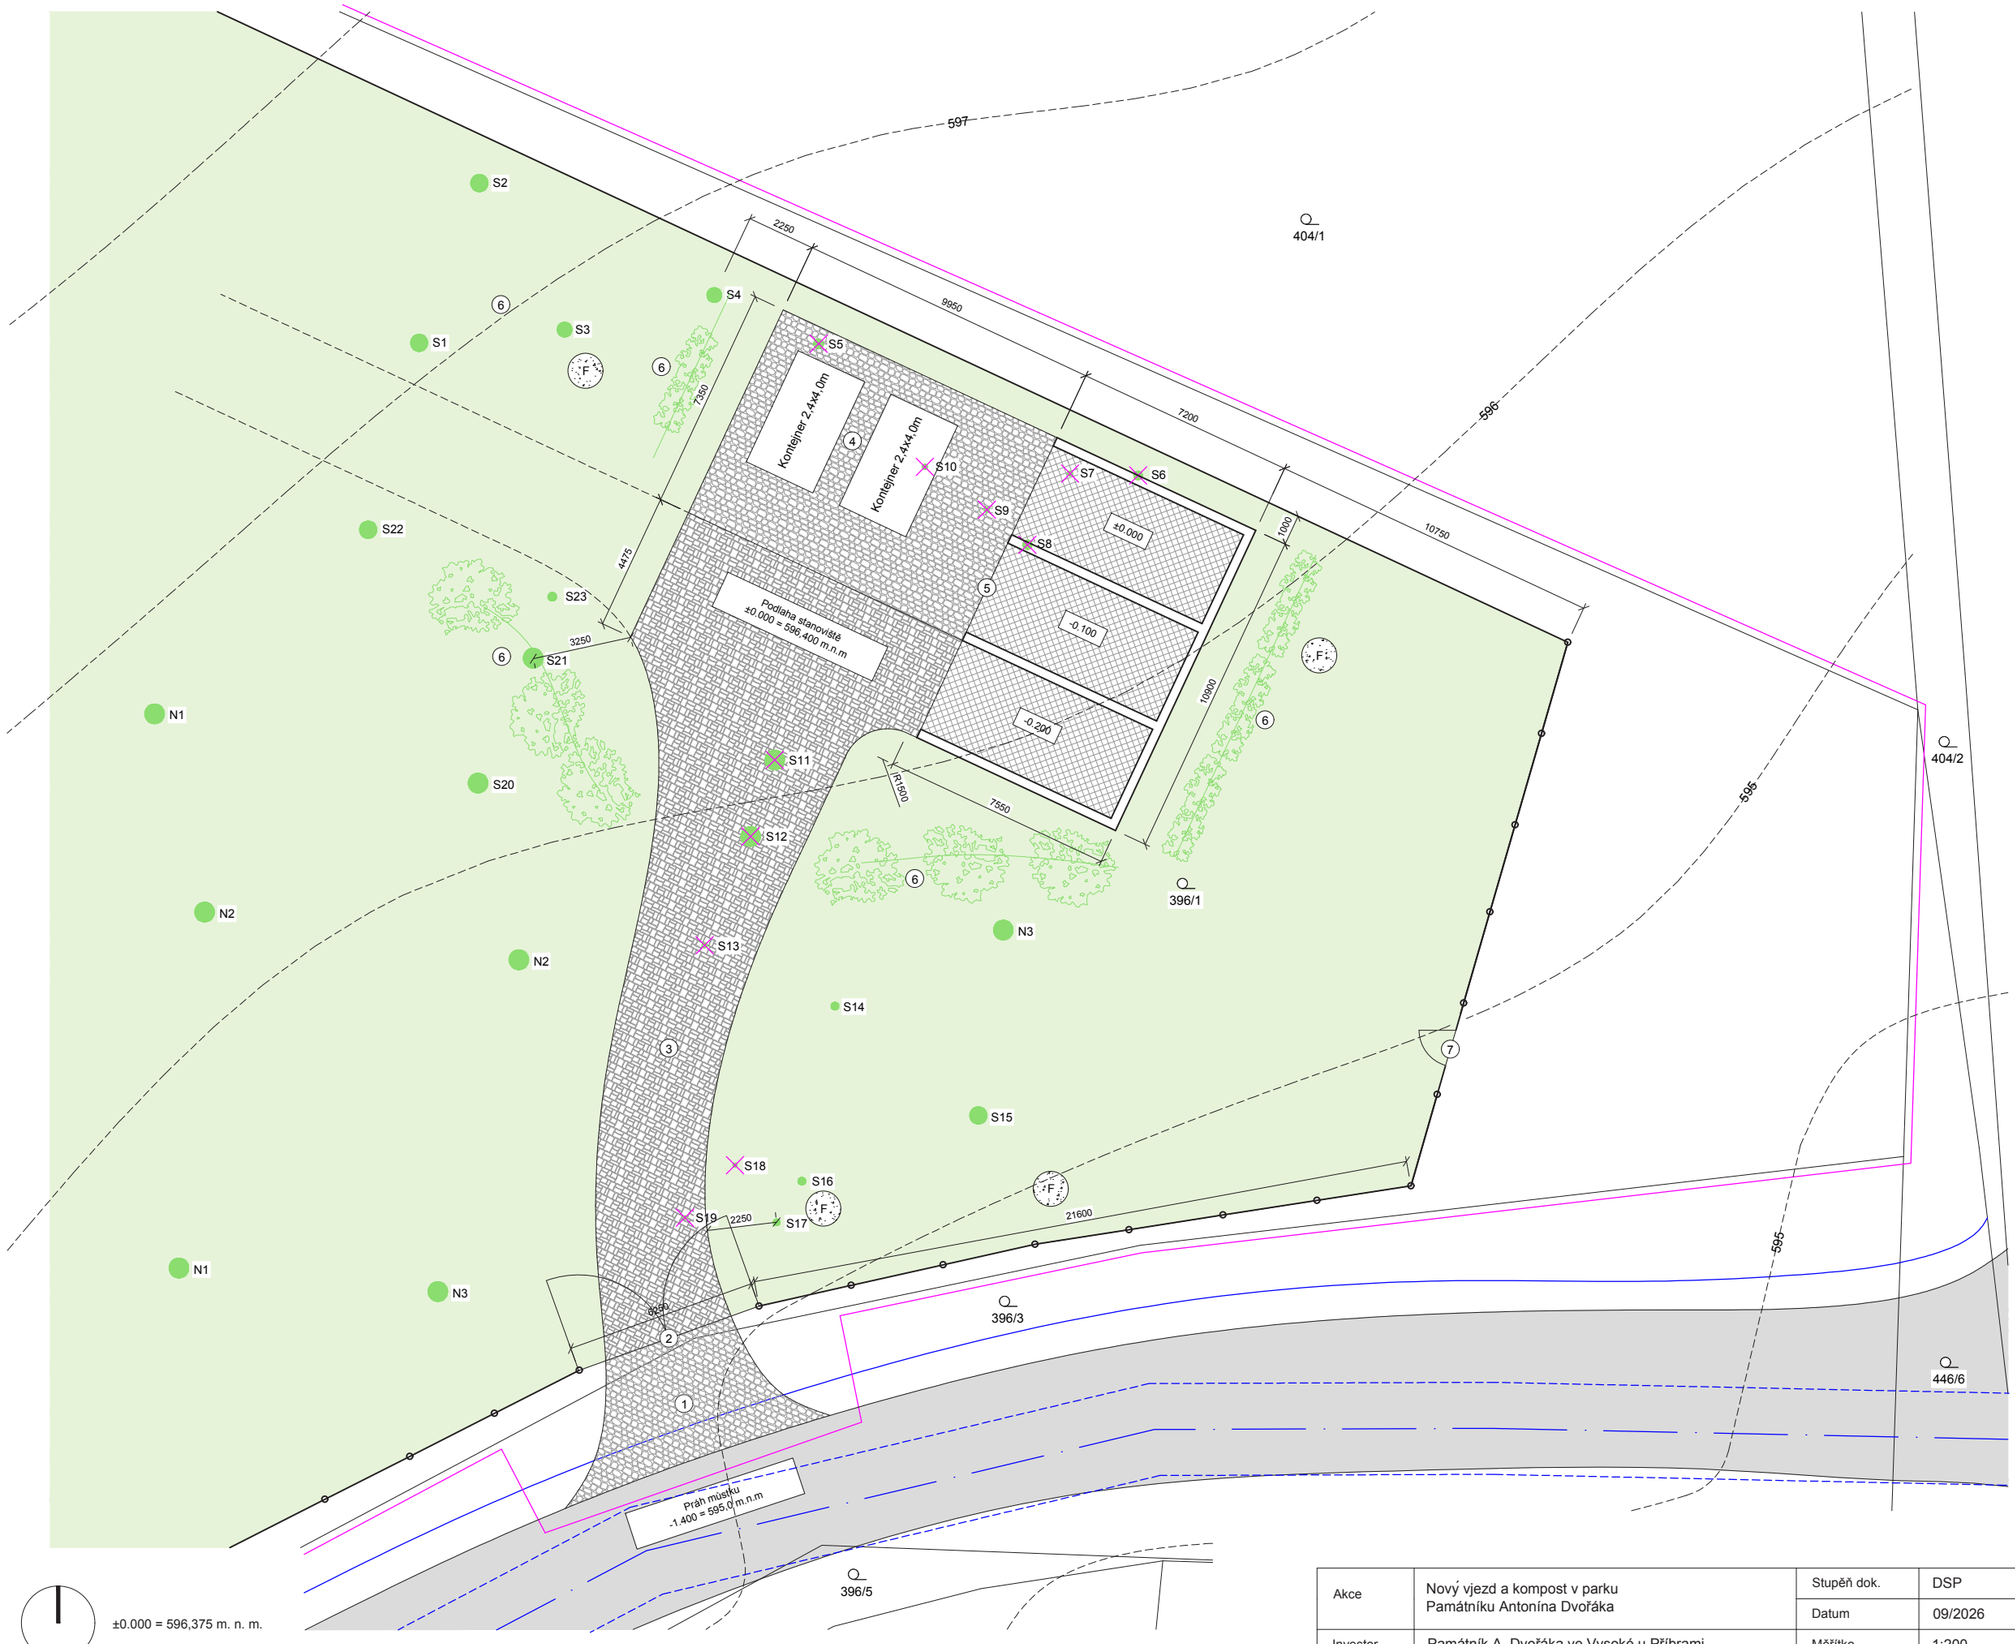

±0.000 = 596,375 m. n. m.

0 10m

Legenda

Můstek	1
Brána	2
Cesta	3
Stanoviště kontejnerů	4
Kompostovací stanice	5
Nová vegetace (Taxus baccata)	6
Nová Branka	7
Mraveniště (Formica)	F
Řešené území	
Žulový dlažba vsakovací (cesta)	
Žulová dlažba tuhá (mostek, stanoviště)	
Zatravňovací dlažba (kompostovací stanice)	
Stávající komunikace	
Strouha	
Vodovod DN < 500	
Ochranné pásmo vodovodu 1,5	

Bilance ploch

Žulová dlažba vsakovací (cesta)	127 m²
Žulová dlažba tuhá (stanoviště kontejnerů)	40 m²
Žulová dlažba tuhá (most)	25 m²
Zatravňovací dlažba (kompost)	63 m²

Dřeviny

Číslo	Obvod kmene	Druh
S1	150cm	Dub
S2	150cm	Dub
S3	145cm	Smrk ztepilý
S4	150cm	Modřín opadavý
S5	100cm	Smrk ztepilý
S6	78cm	Smrk
S7	32cm	Jeřáb
S8	60cm	Dub
S9	47cm	Dub
S10	42cm	Jeřáb
S11	200cm	Borovice vejmutovka
S12	200cm	Borovice vejmutovka
S13	50cm	Dub
S14	80cm	Bříza
S15	180cm	Smrk
S16	78cm	Osika
S17	70cm	Osika
S18	38cm	Dub
S19	34cm	Dub
S20	210cm	Dub
S21	200cm	Dub
S22	150cm	Dub
S23	78cm	Jírovec

Zakresleny pouze dřeviny, kde stavba zasahuje do prostoru kolmého průmětu koruny.

Náhradní výsadba

Číslo	Počet	Druh
N1	2x	Borivce lesní
N2	2x	Jedle bělokorá
N3	2x	Dub letní

Akce	Nový vjezd a kompost v parku Památníku Antonína Dvořáka	Stupěň dok.	DSP
		Datum	09/2026
Investor	Památník A. Dvořáka ve Vysoké u Příbrami	Měřítko	1:200
Výkres	Koordinační situační výkres	Formát	A3
		Č. výkresu	2

Zodpovědný projektant

Ing. arch. Jiří Jeřábek ČKA 05 670

atelier 67

Na Vypichu 18, Praha 6
atelier67.cz

Řez A

Cesta

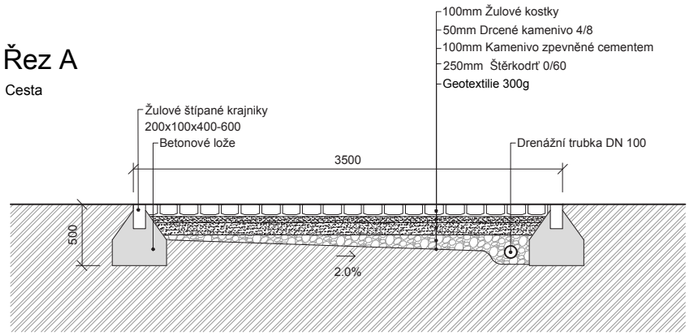

Řez B

Můstek

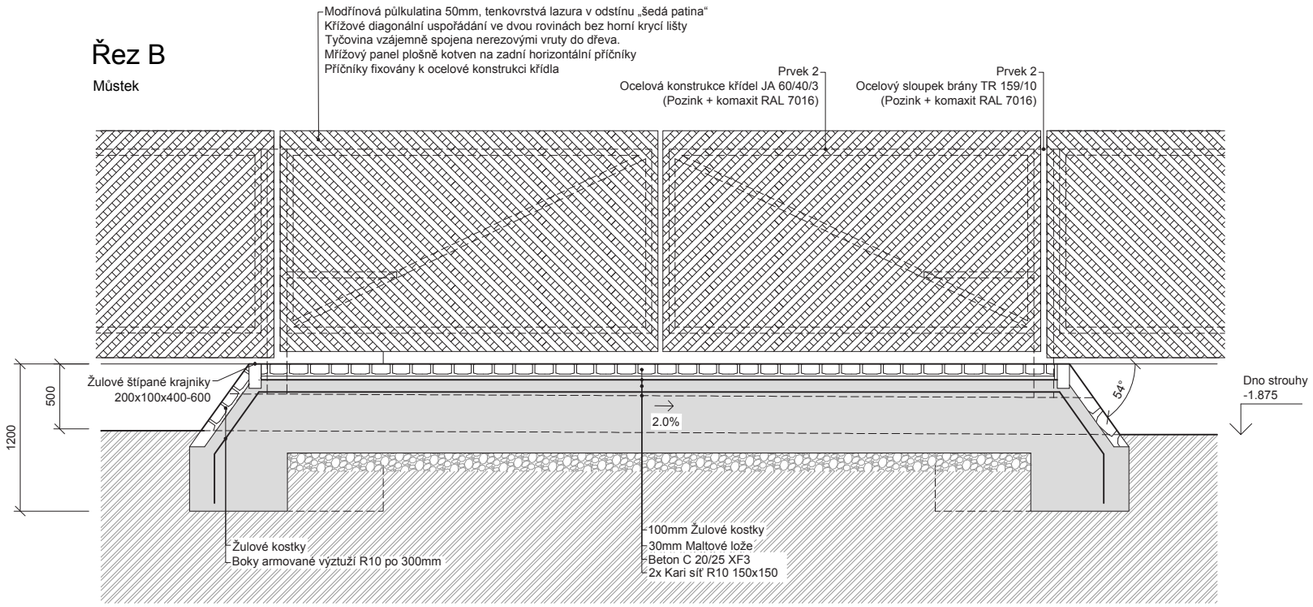

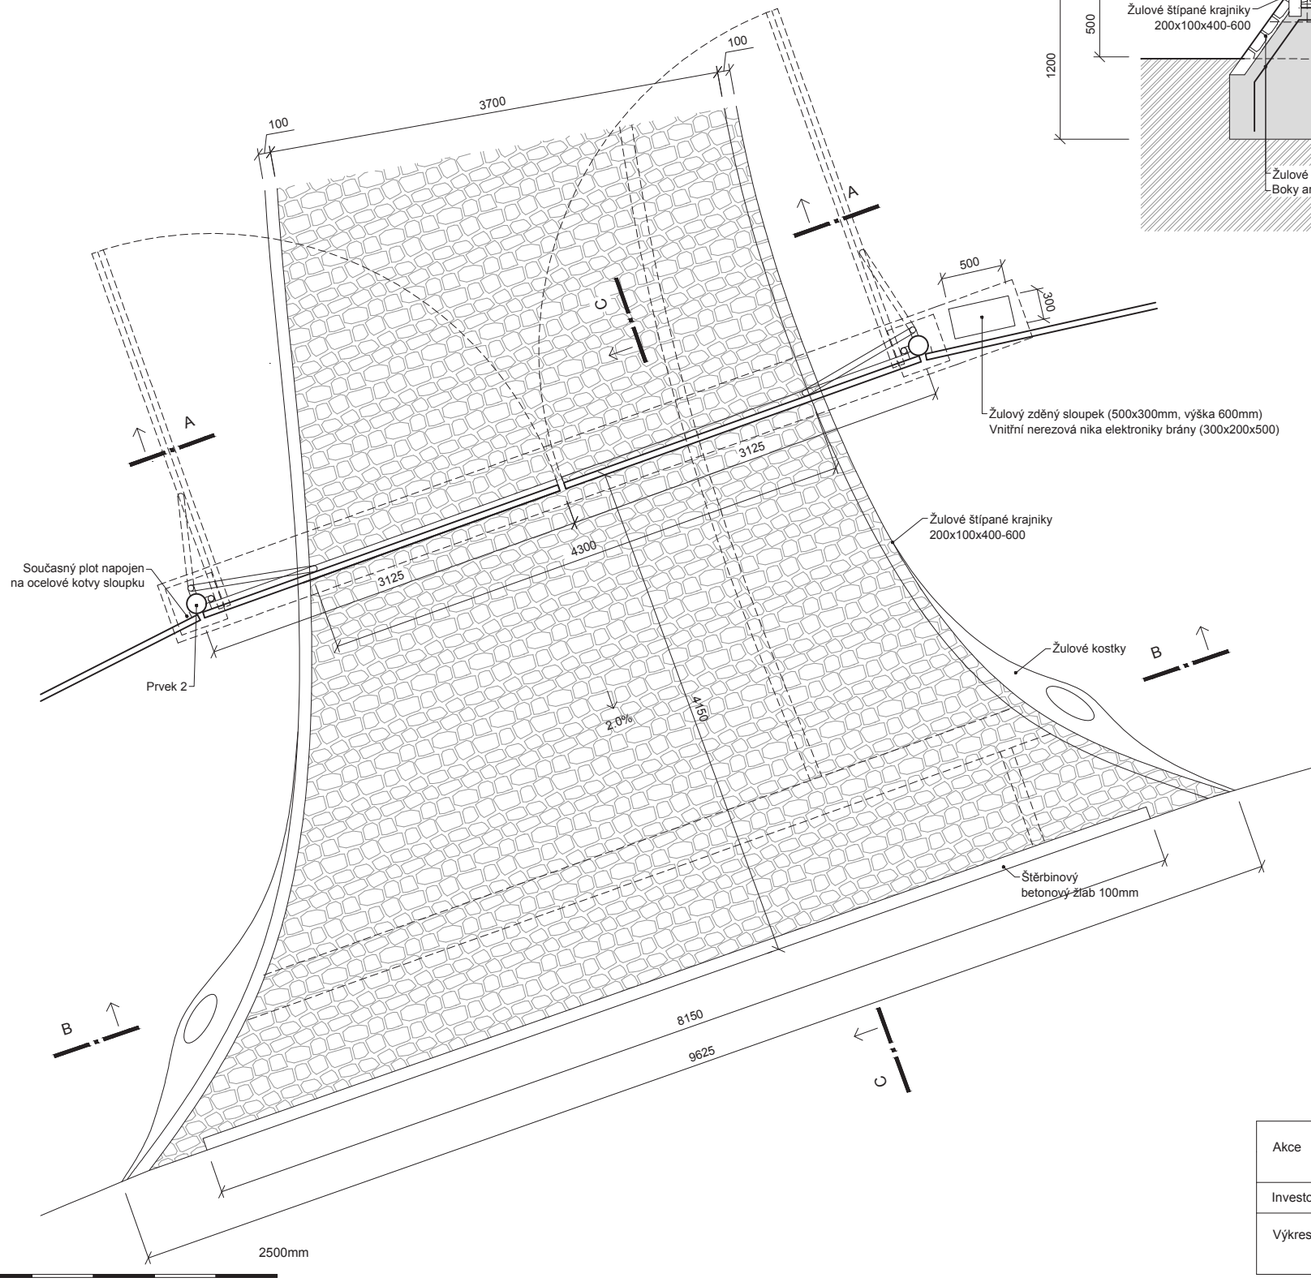

Řez C

Můstek

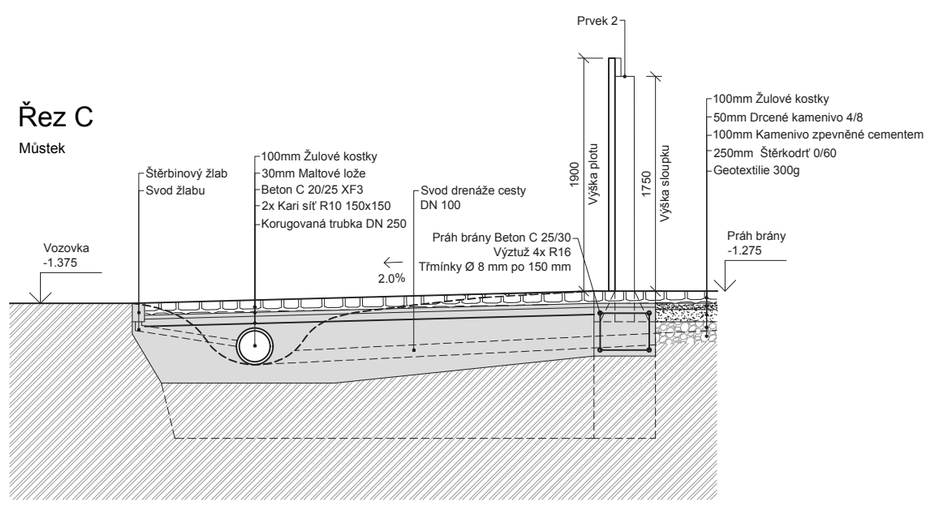

Akce	Nový vjezd a kompost v parku Památníku Antonína Dvořáka	Stupěň dok.	DSP
		Datum	09/2026
Investor	Památník A. Dvořáka ve Vysoké u Příbrami	Měřítko	1:50
Výkres	Můstek, Brána, Cesta	Formát	A3
		Č. výkresu	3

Zodpovědný projektant

Ing. arch. Jiří Jeřábek ČKA 05 670

atelier 67

Na Vypichu 18, Praha 6
atelier67.cz

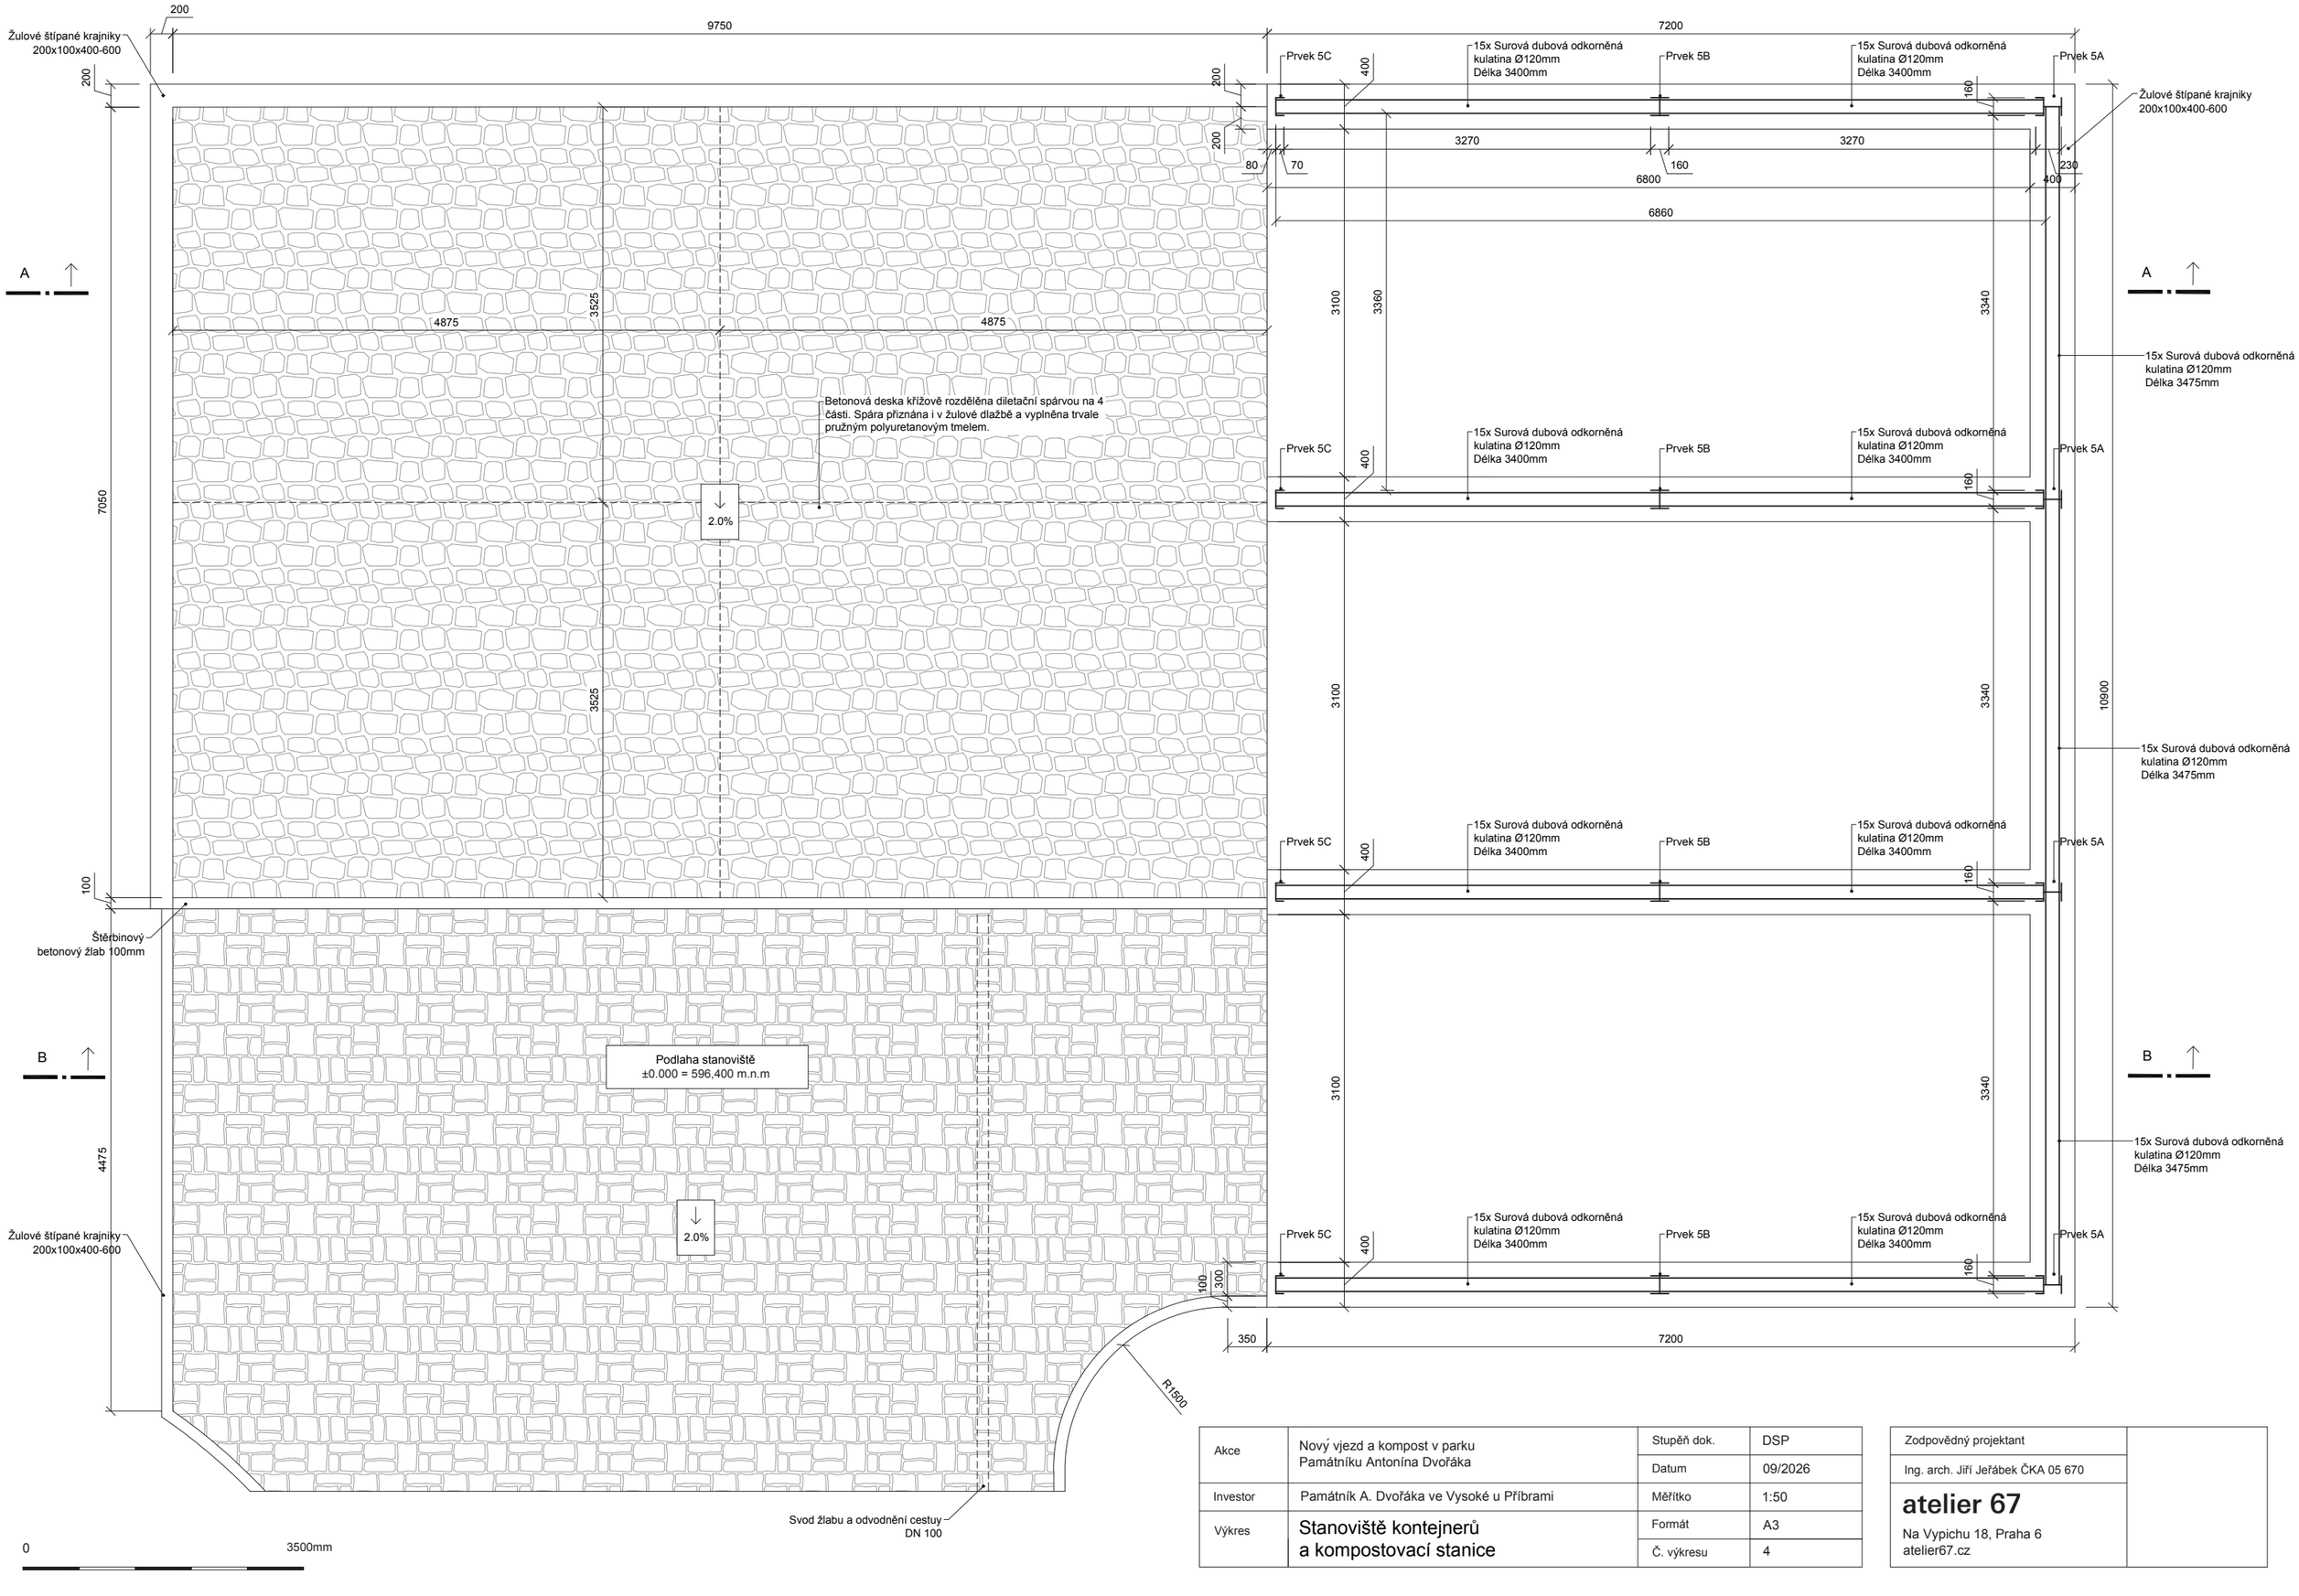

Akce	Nový vjezd a kompost v parku Památníku Antonína Dvořáka	Stupěň dok.	DSP
		Datum	09/2026
Investor	Památník A. Dvořáka ve Vysoké u Příbrami	Měřítko	1:50
Výkres	Stanoviště kontejnerů a kompostovací stanice	Formát	A3
		Č. výkresu	4

Zodpovědný projektant

Ing. arch. Jiří Jeřábek ČKA 05 670

atelier 67

Na Vypichu 18, Praha 6

atelier67.cz

Řez B

Kompostovací stanice a stanoviště kontejnerů

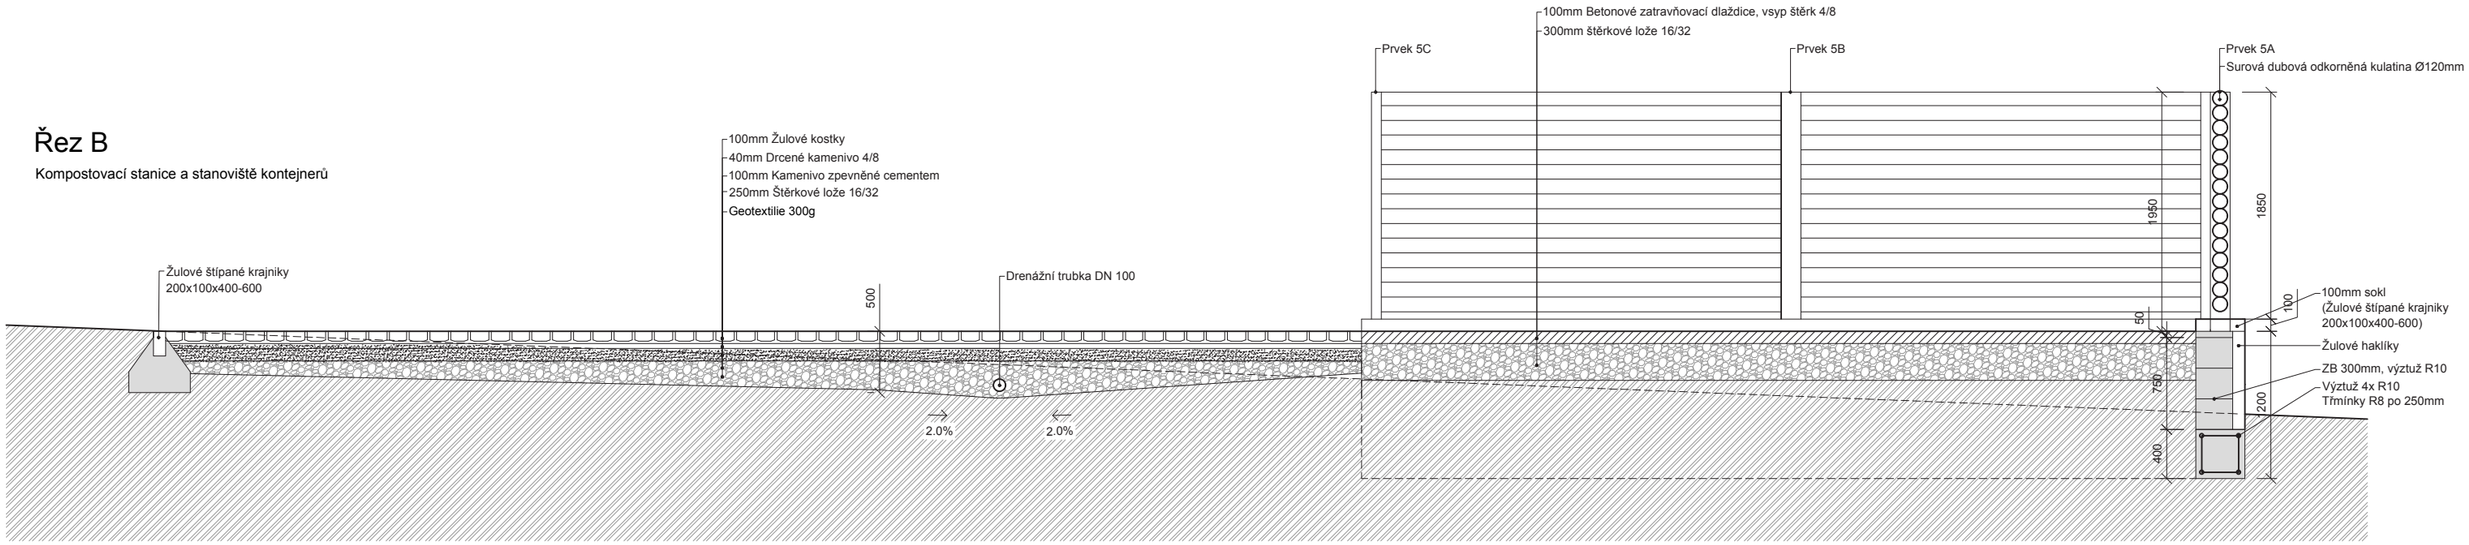

Řez A

Kompostovací stanice a stanoviště kontejnerů

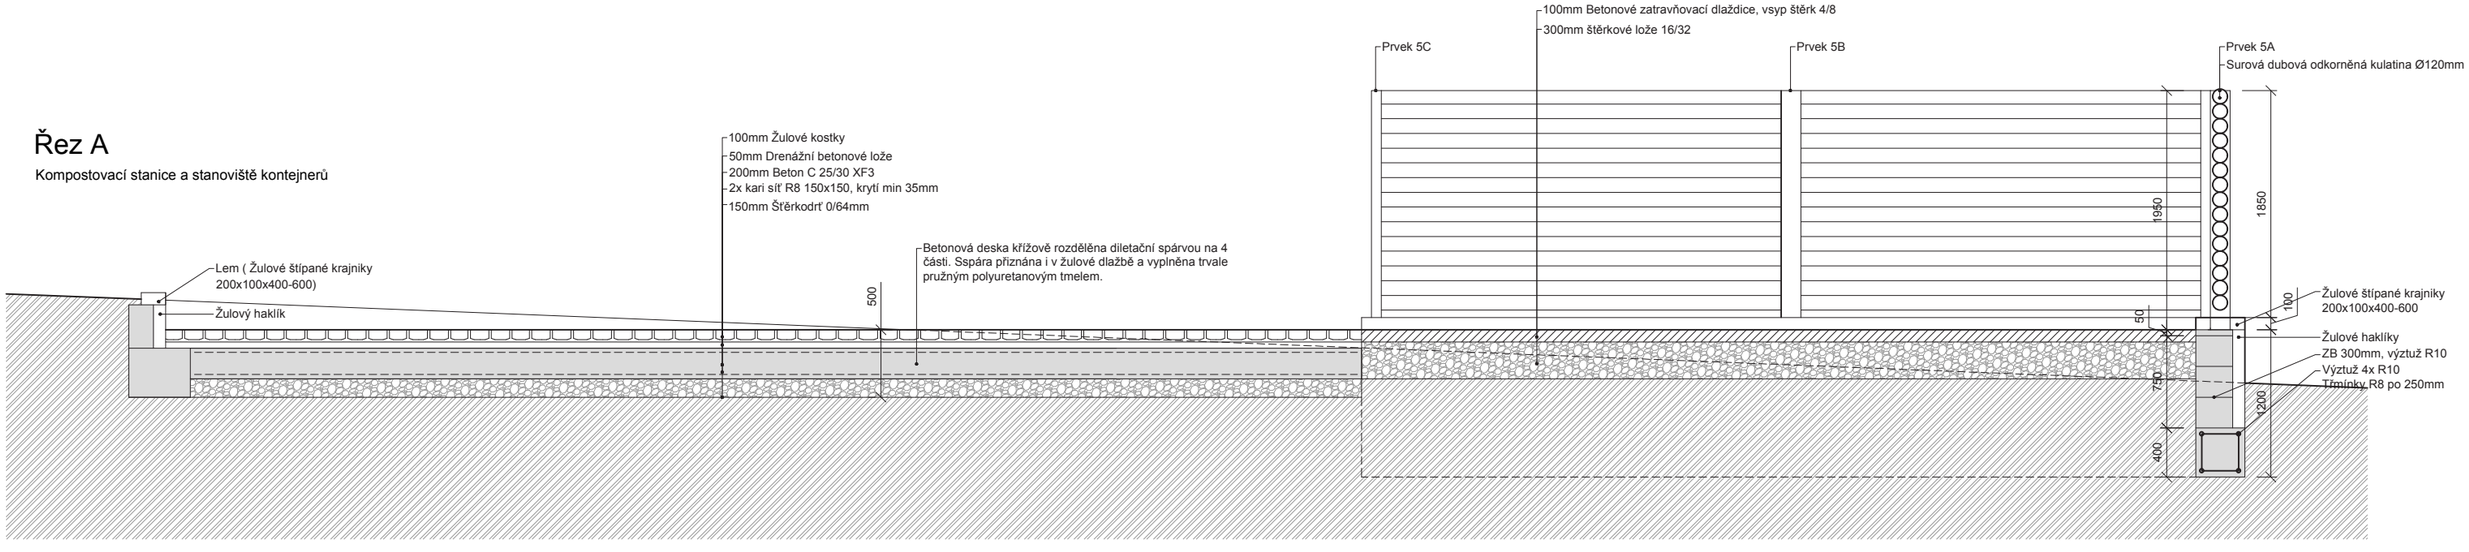

0 3500mm

Akce	Nový vjezd a kompost v parku Památníku Antonína Dvořáka	Stupěň dok.	DSP
		Datum	09/2026
Investor	Památník A. Dvořáka ve Vysoké u Příbrami	Měřítko	1:50
Výkres	Stanoviště kontejnerů a kompostovací stanice	Formát	A3
		Č. výkresu	5

Zodpovědný projektant

Ing. arch. Jiří Jeřábek ČKA 05 670

atelier 67

Na Vypichu 18, Praha 6
atelier67.cz

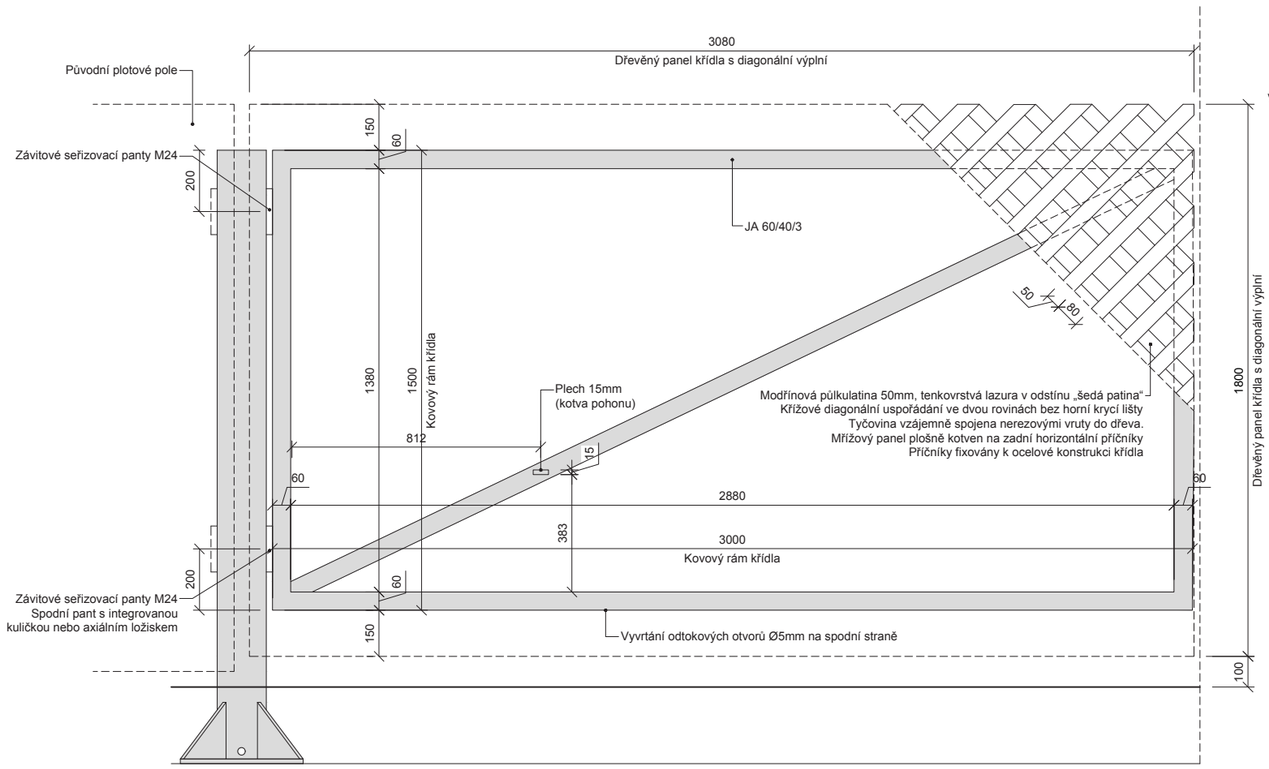

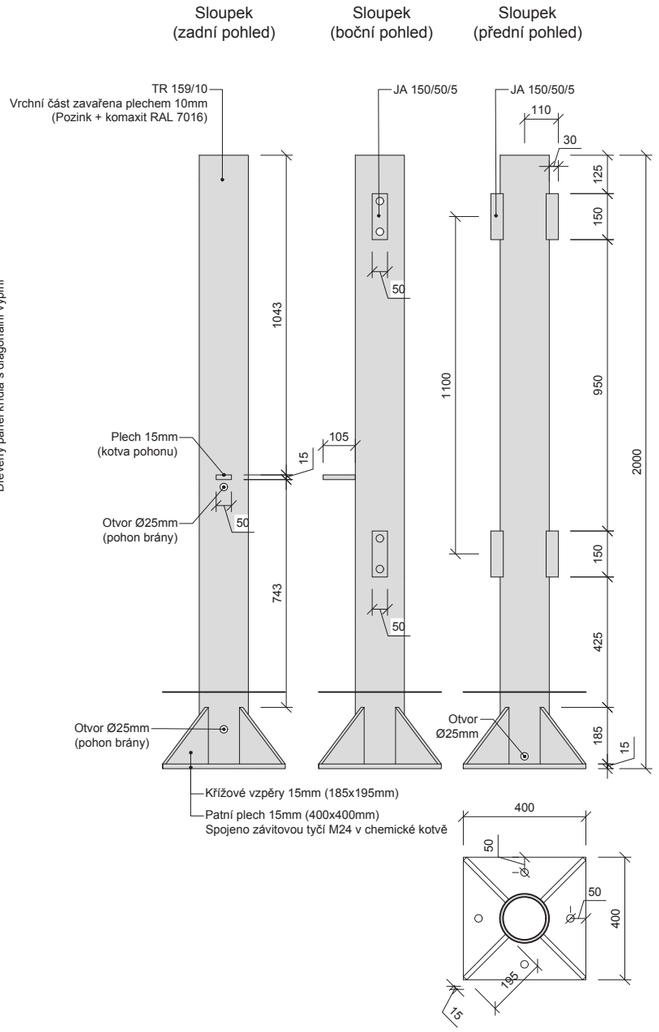

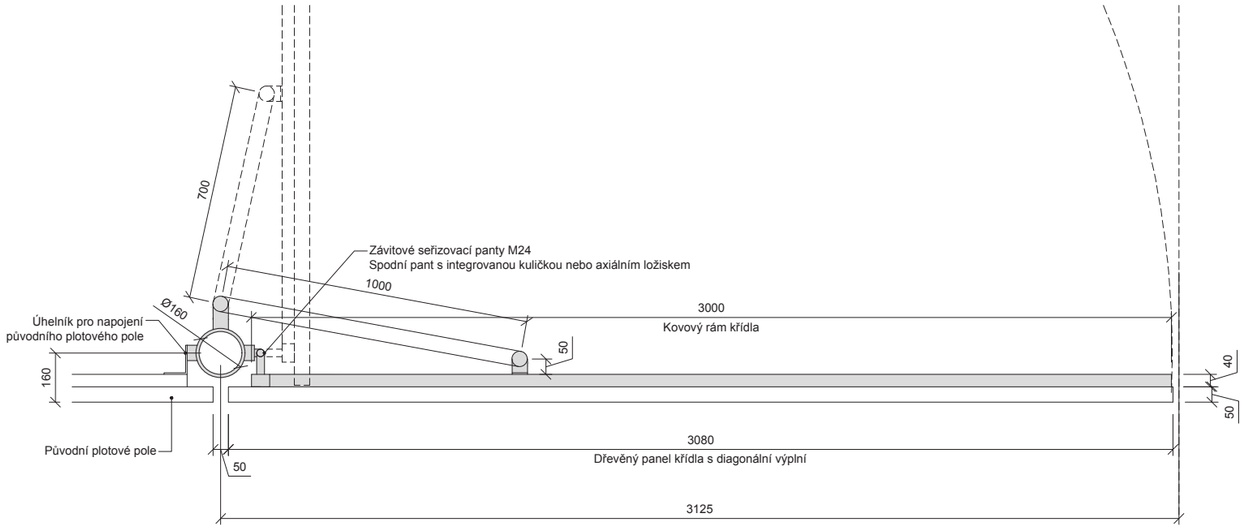

Všechny ocelové konstrukce žárovně zinkovány
a opatřeny kamaxitem RAL 7016

0 2500mm

Akce	Nový vjezd a kompost v parku Památníku Antonína Dvořáka	Stupěň dok.	DSP
		Datum	09/2026
Investor	Památník A. Dvořáka ve Vysoké u Příbrami	Měřítko	1:50
Výkres	Prvek brány (2)	Formát	A3
		Č. výkresu	7

Zodpovědný projektant	
Ing. arch. Jiří Jeřábek ČKA 05 670	
atelier 67 Na Vypichu 18, Praha 6 atelier67.cz	

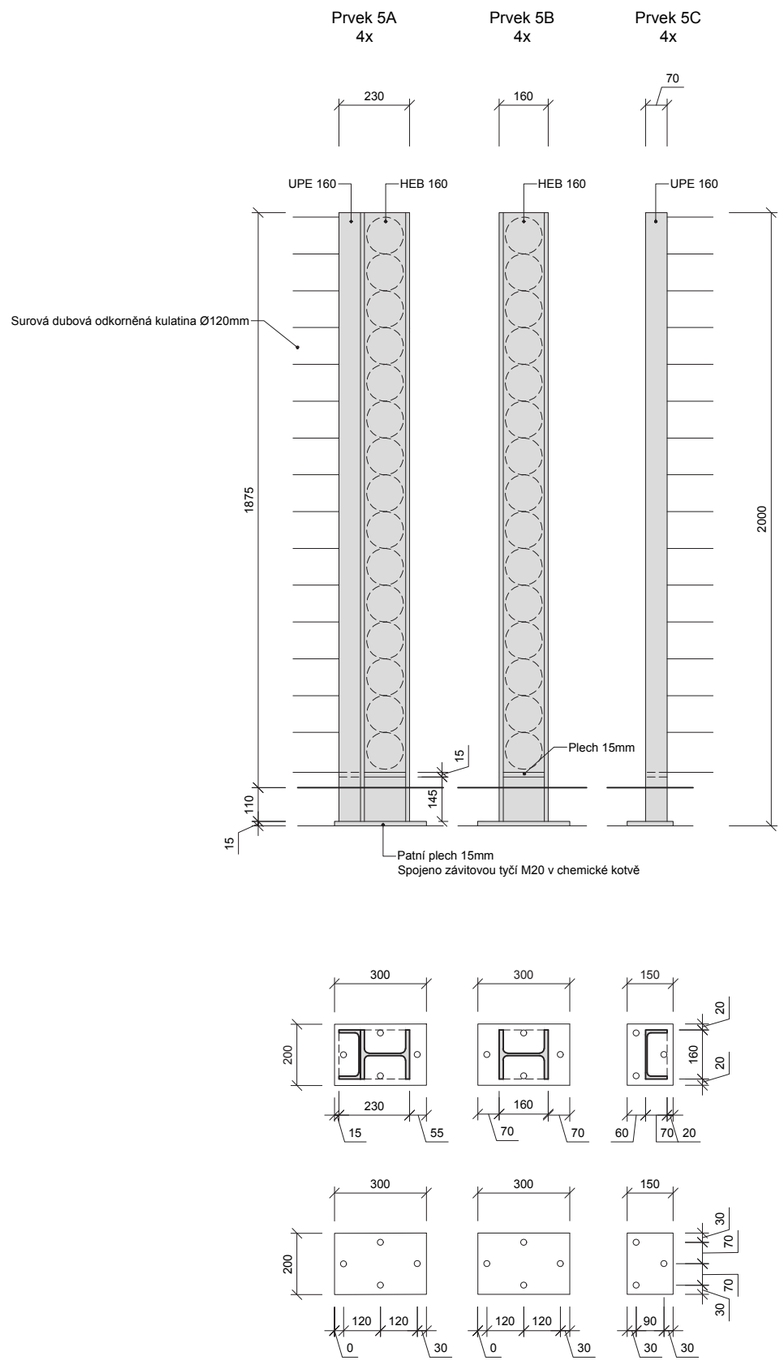

Všechny ocelové konstrukce žárovně zinkovány
a opatřeny kamaxitem RAL 7016

0 2500mm

Akce	Nový vjezd a kompost v parku Památníku Antonína Dvořáka	Stupěň dok.	DSP
		Datum	09/2026
Investor	Památník A. Dvořáka ve Vysoké u Příbrami	Měřítko	1:20
Výkres	Prvky stan. kompostu (5)	Formát	A3
		Č. výkresu	8

Zodpovědný projektant
Ing. arch. Jiří Jeřábek ČKA 05 670
atelier 67
Na Vypichu 18, Praha 6
atelier67.cz

Řez A

Cesta

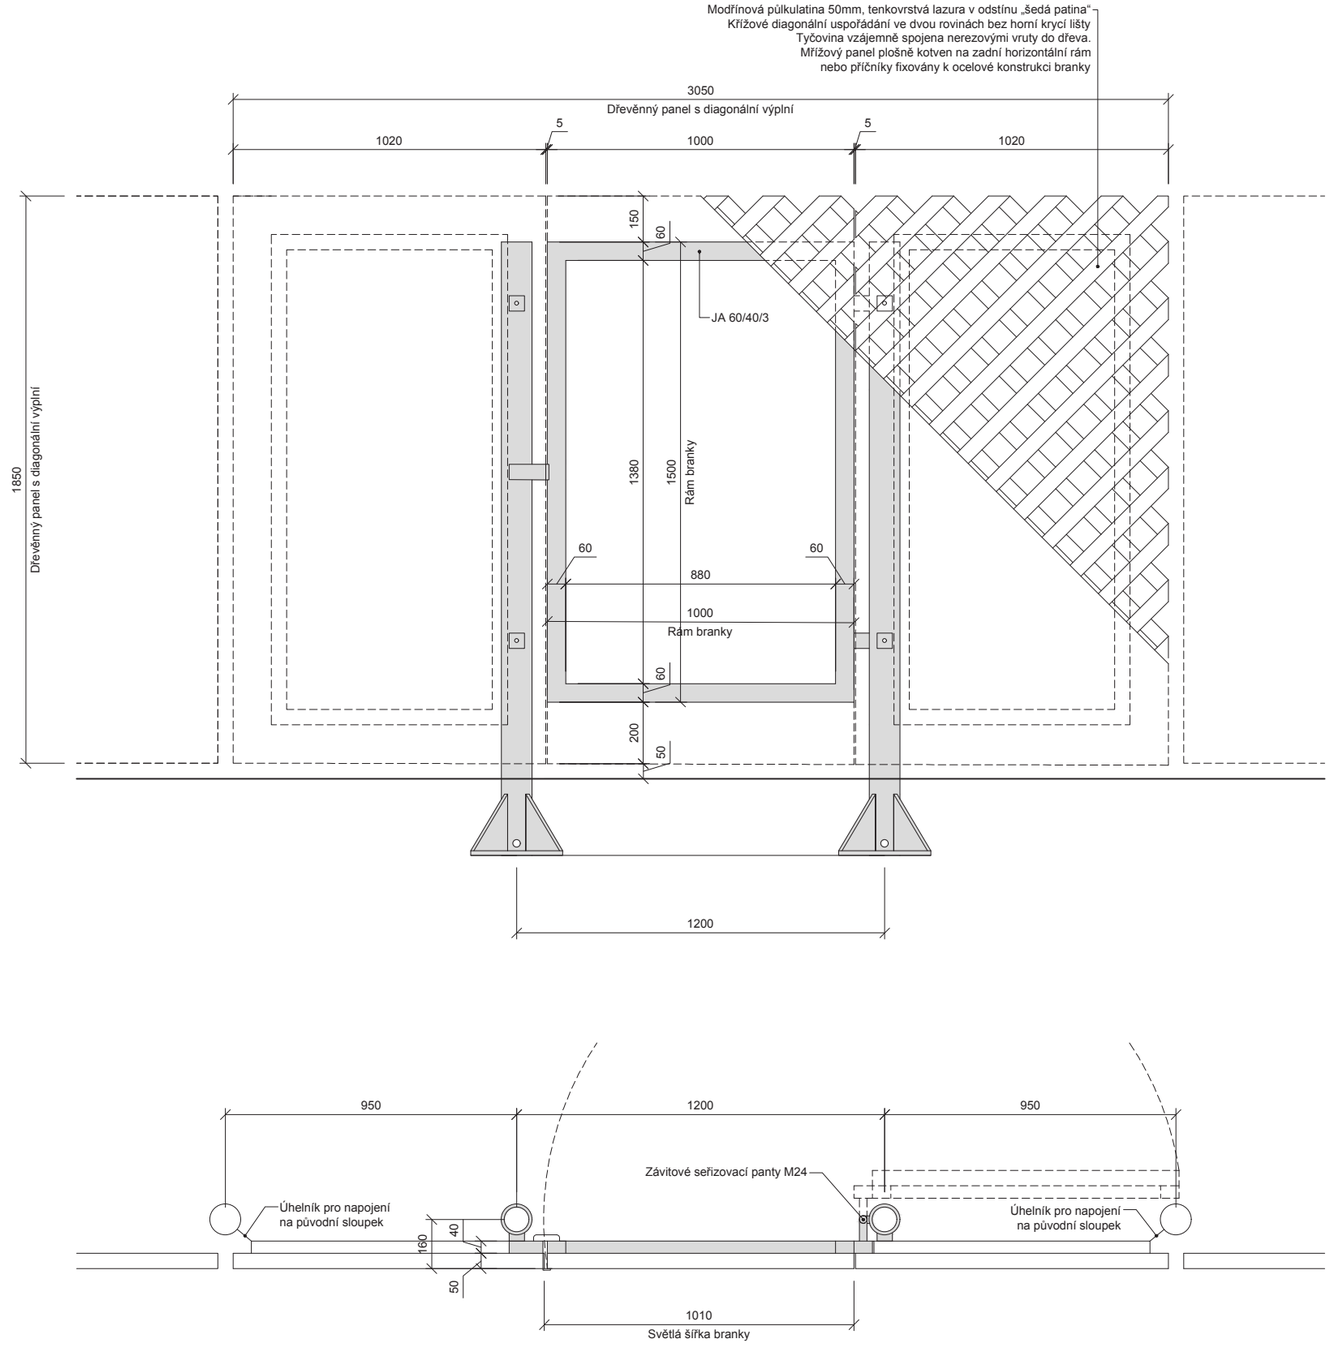

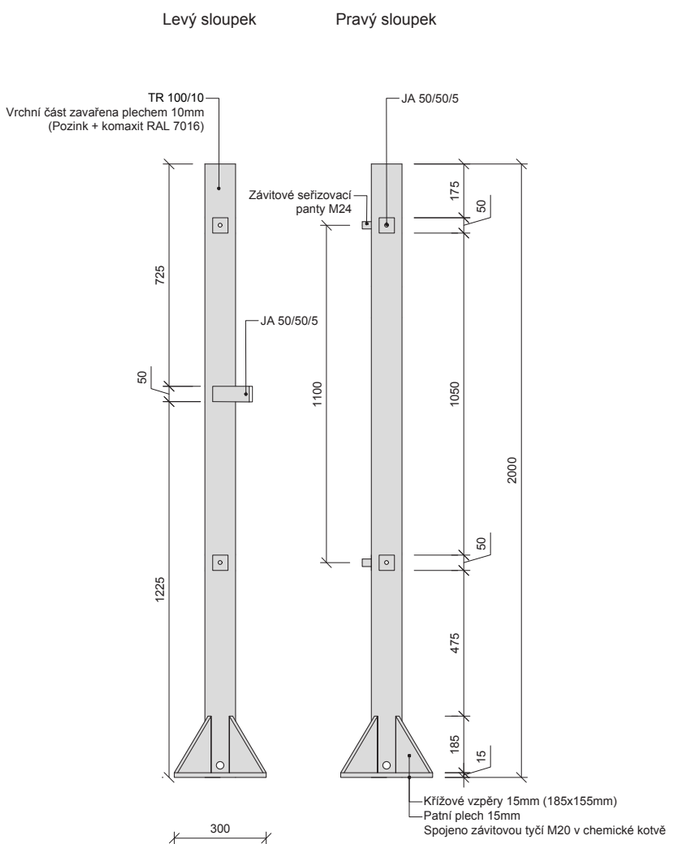

Všechny ocelové konstrukce žárovně zinkovány
a opatřeny kamaxitem RAL 7016

0 2500mm

Akce	Nový vjezd a kompost v parku Památníku Antonína Dvořáka	Stupěň dok.	DSP
		Datum	09/2026
Investor	Památník A. Dvořáka ve Vysoké u Příbrami	Měřítko	1:50
Výkres	Prvky branky (7)	Formát	A3
		Č. výkresu	9

Zodpovědný projektant

Ing. arch. Jiří Jeřábek ČKA 05 670

atelier 67

Na Vypichu 18, Praha 6
atelier67.cz

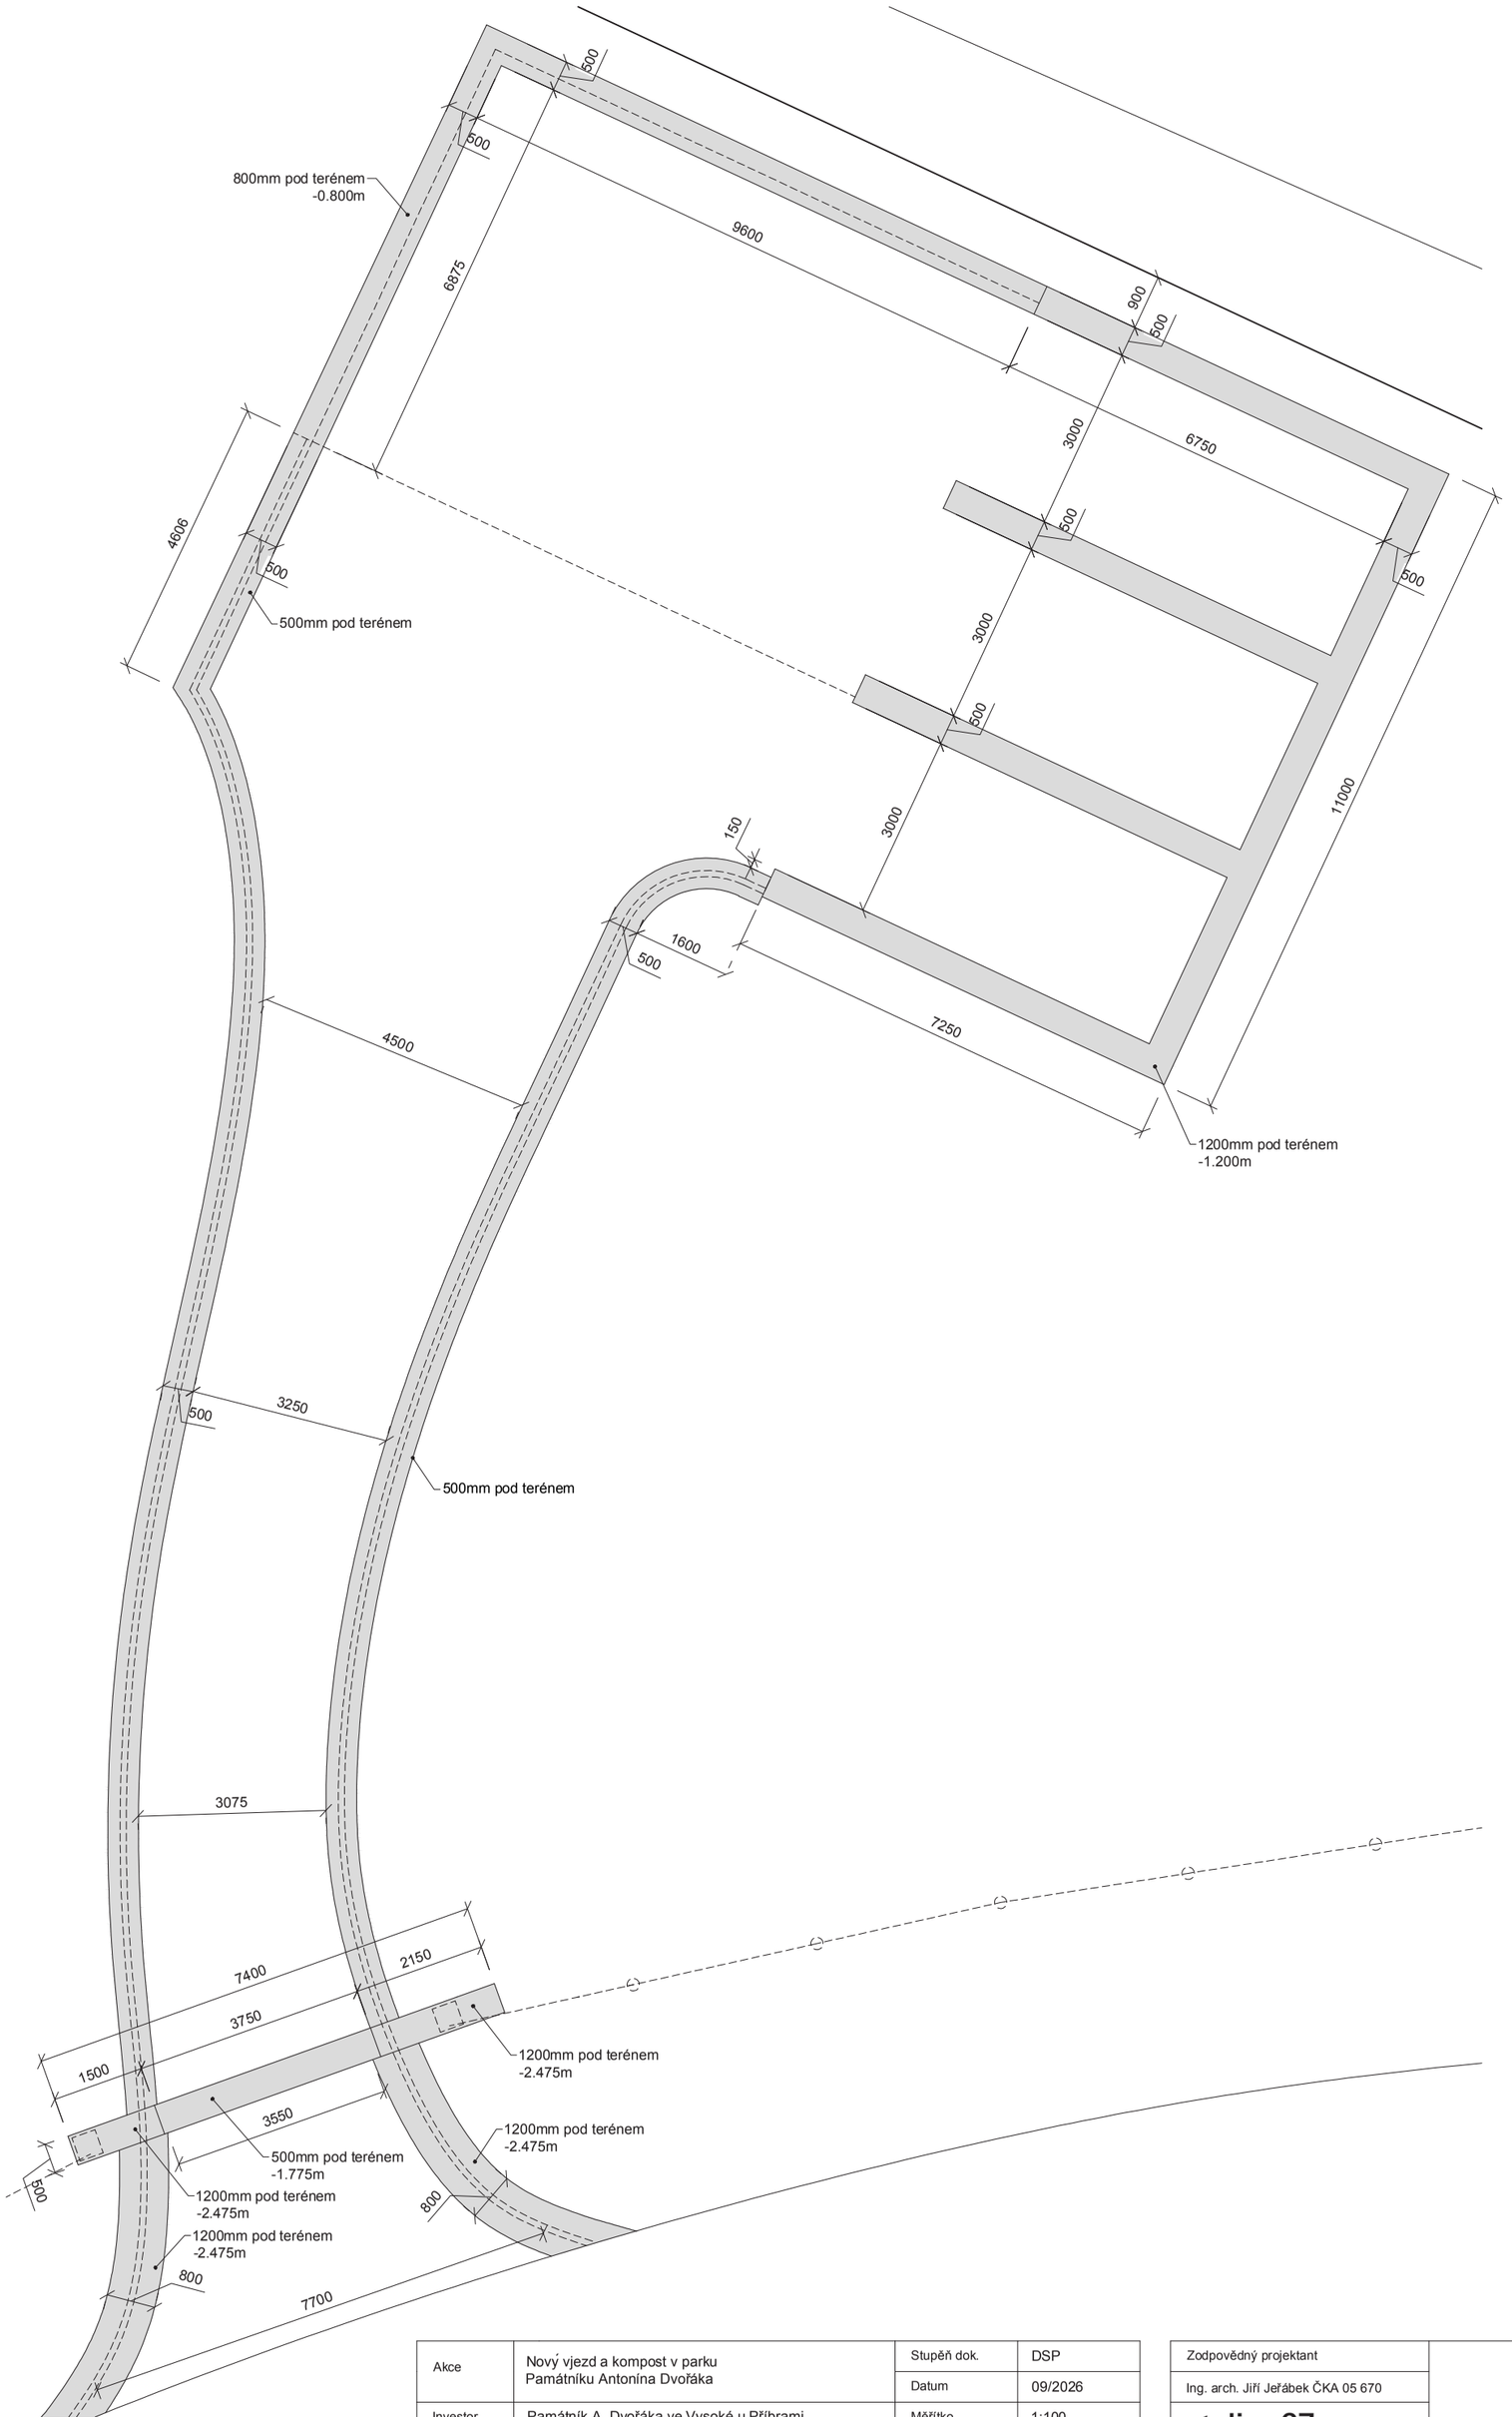

Akce	Nový vjezd a kompost v parku Památníku Antonína Dvořáka	Stupěň dok.	DSP
		Datum	09/2026
Investor	Památník A. Dvořáka ve Vysoké u Příbrami	Měřítko	1:100
Výkres	Základové konstrukce	Formát	A3
		Č. výkresu	10

Zodpovědný projektant

Ing. arch. Jiří Jeřábek ČKA 05 670

atelier 67

Na Vypichu 18, Praha 6
atelier67.cz