


# OBJÍZDNÁ TRASA LINEK 593, 617 A 622

× × × UZAVÍRKA

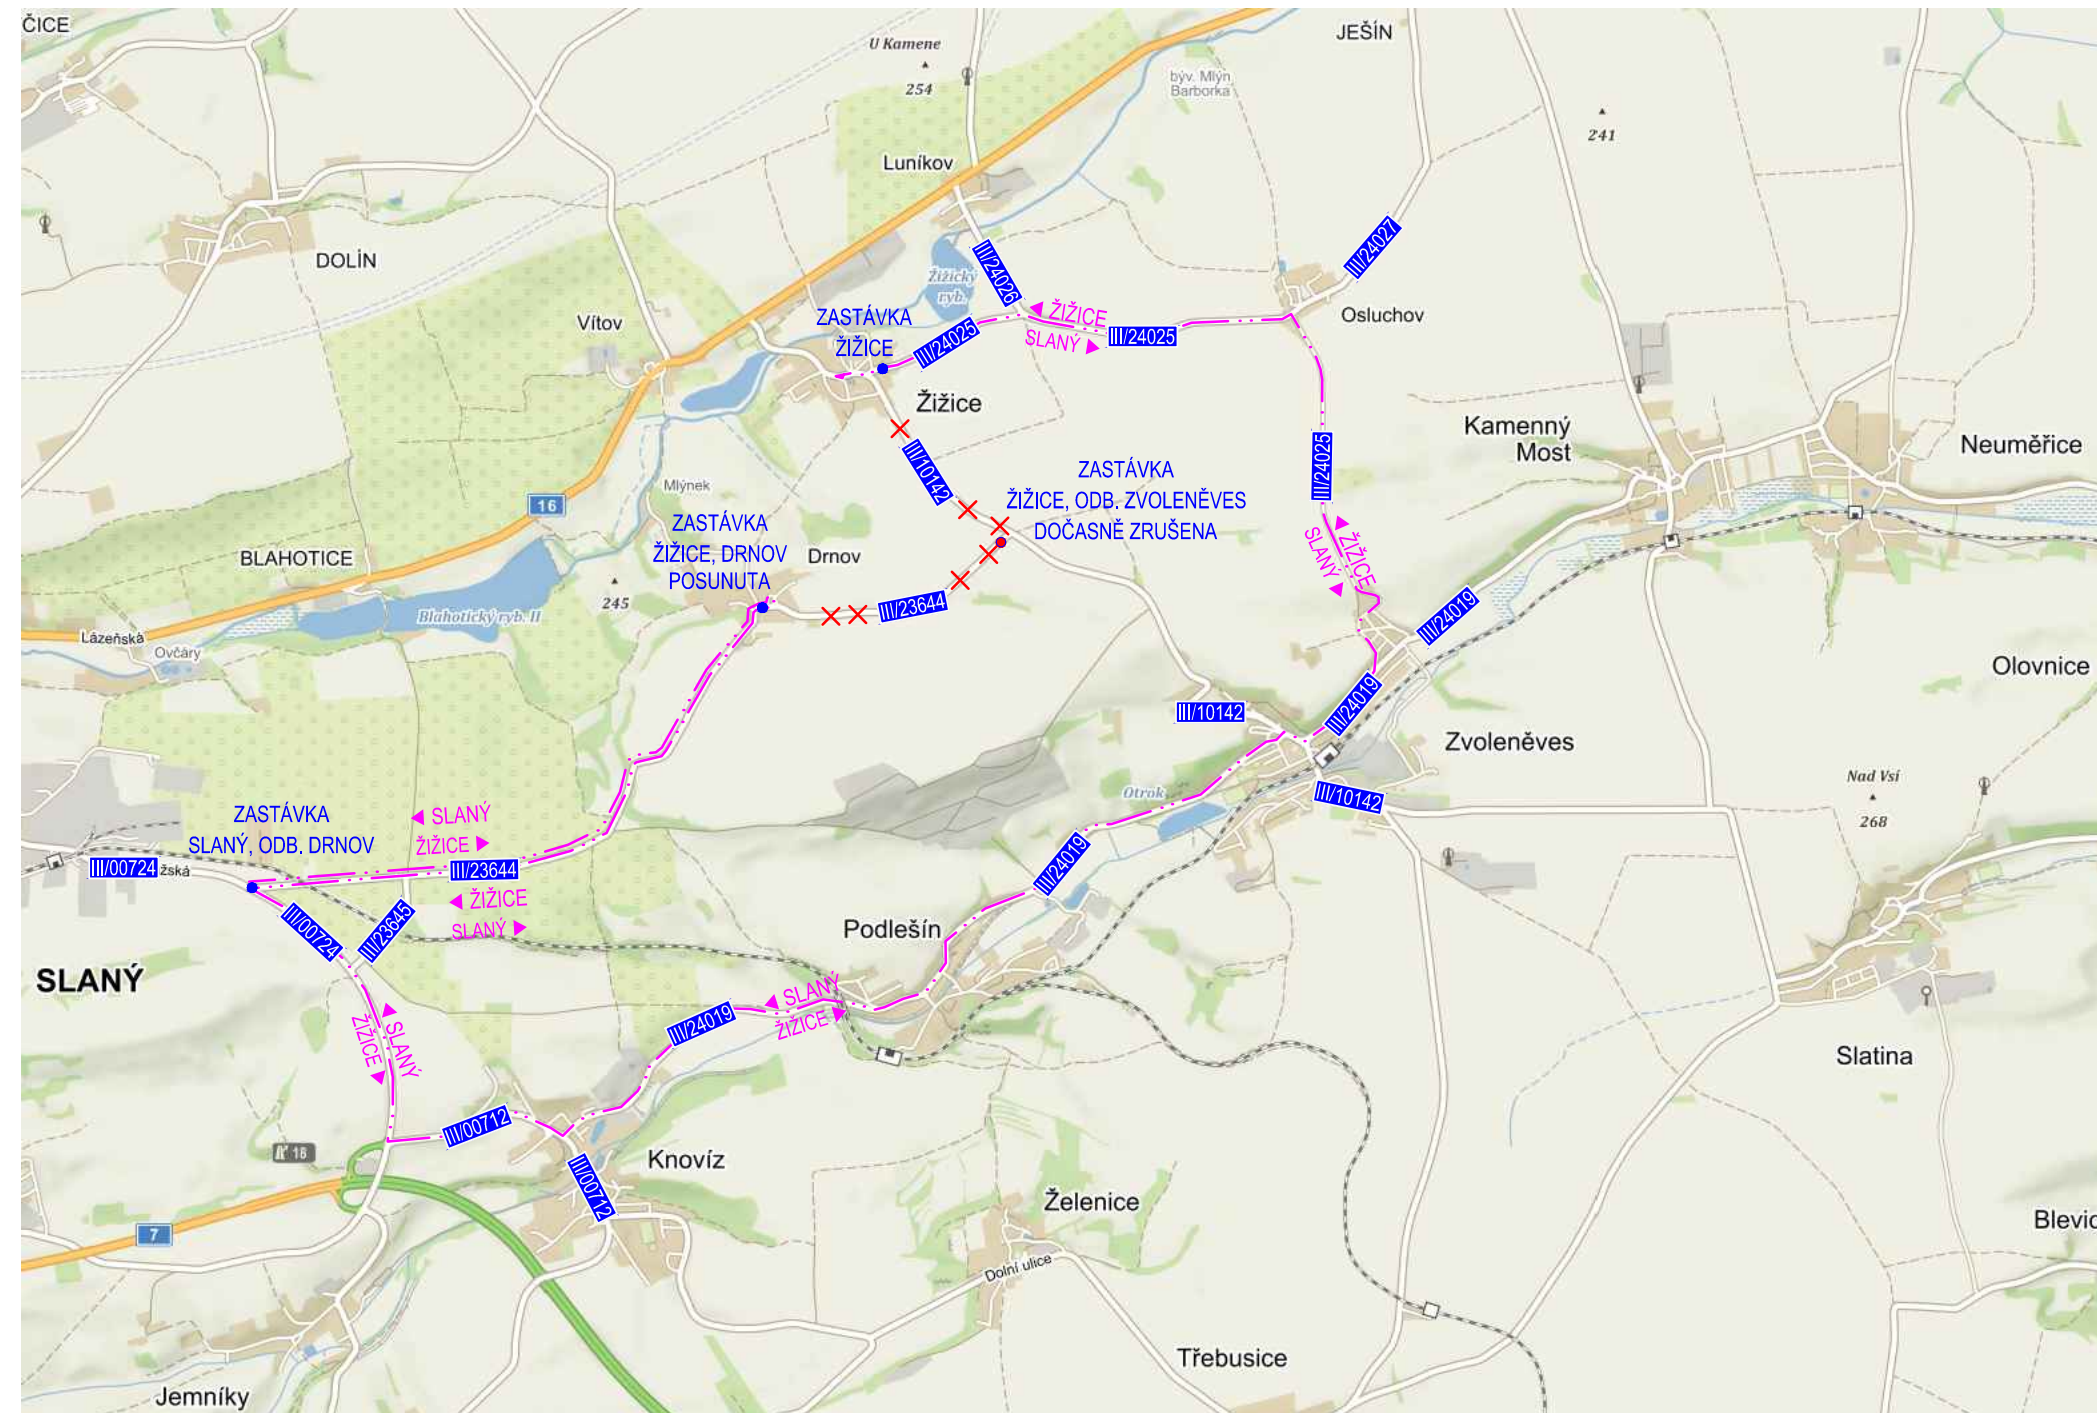

Č.	Datum	Popis	Vypracoval	Schválil
REVIZE				

Čistopis

Souřadnicový systém S-JTSK, Výškový systém Bpv

Objednatel: **Středočeský kraj**  
**Zborovská 81/11,**  
**150 21 Praha 5**

Navrhl/vypracoval: Ing. Jan Lambert	Zodpovědný projektant: Michaela Linkeová	Zhotovitel:  Bezová 1658 147 14 Praha 4 IČ: 40763439 DIČ: CZ40796769	Podzhotovitel: 4roads s.r.o.  Jugoslávských partyzánů 1426/7 160 00 Praha 6 +420 778712814
Technická kontrola: Ing. Pavel Paška	Hlavní inženýr projektu: Ing. Karel Fazekas		

Kraj: Středočeský kraj	Čís.sm.obj.:	1817300
Katastrální území: Slaný, Blahonice, Knovíz, Drnov, Žižice	Čís.akce:	18014
Akce:  <div style="text-align: center; font-weight: bold; font-size: 1.2em;">III/23644 a III/10142 Slaný - Žižice</div>	Datum:	08/2018
	Stupeň:	PDPS
	Formát:	3xA4
	Měřítko:	—
Část: E - Zásady organizace výstavby	Číslo kopie:	Číslo přílohy:  <div style="font-size: 1.5em; font-weight: bold;">E3.2.2</div>
Příloha: Schéma objízdné trasy autobusů pro stavební etapu 2		