
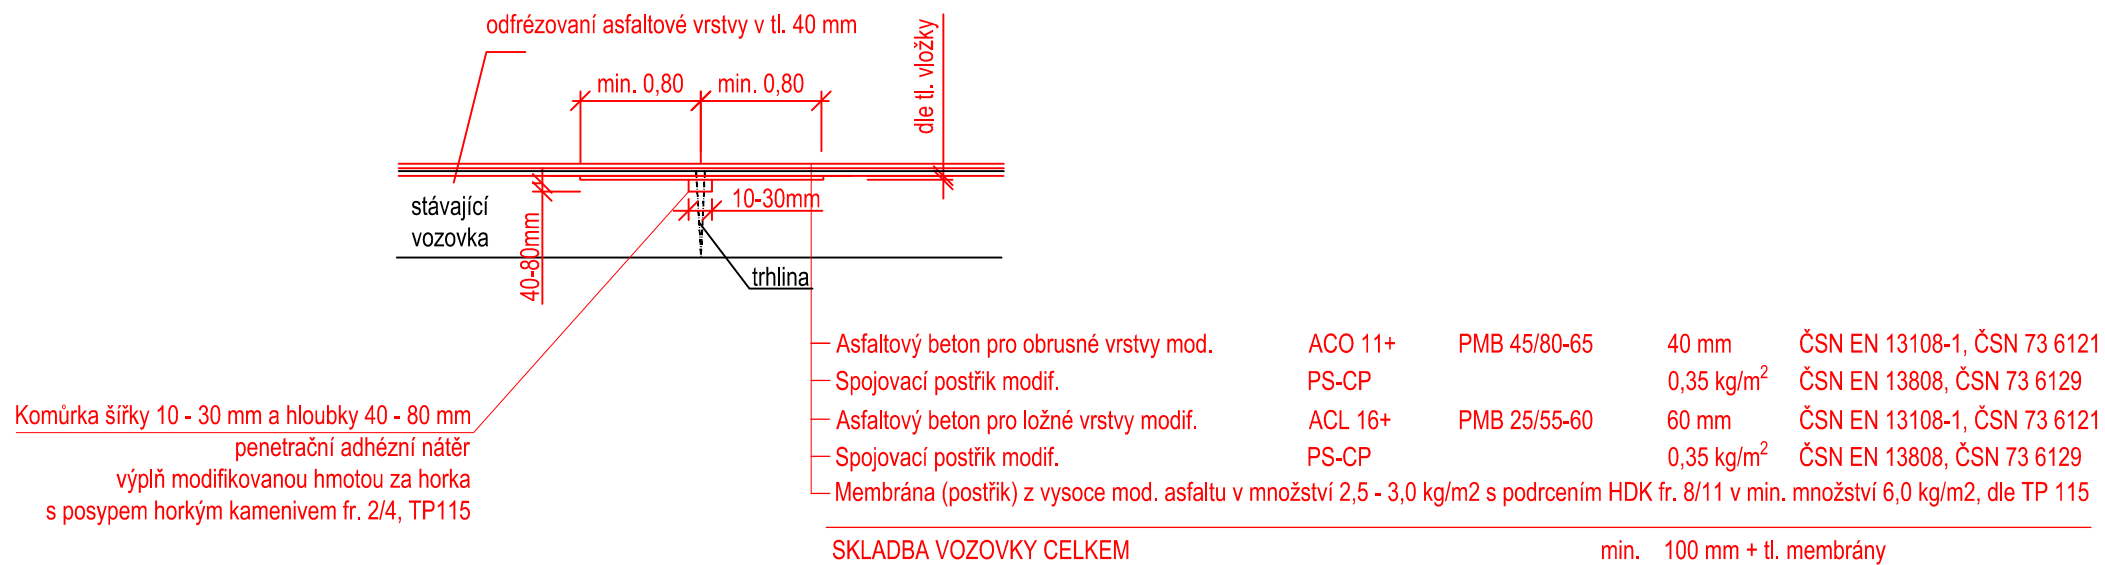
 


Oprava trhlin v místech s tl. asfaltových vrstev < 80 mm

 

Čistopis

Navrh/vypracoval: Ing. Karel Fazekas	Zodpovědný projektant: Michaela Linkeová	Zhotovitel: 	Podzhotovitel: 4roads s.r.o.
Technická kontrola: Ing. Pavel Paška	Hlavní inženýr projektu: Ing. Karel Fazekas	Bezová 1658 147 14 Praha 4 IČ: 40763439 DIČ: CZ40796769	 Jugoslávských partyzánů 1426/7 160 00 Praha 6 +420 778712814

Kraj: Středočeský kraj	Čís.sm.obj.:	1817300
Katastrální území: Slaný, Blahonice, Knovíz, Drnov, Žižice	Čís.akce:	18014
Akce: III/23644 a III/10142 Slaný - Žižice	Datum:	08/2018
	Stupeň:	PDPS
	Formát:	3xA4
	Část:	C - Stavební část
Objekt:	SO 103 - Silnice III/10142	Číslo kopie: Číslo přílohy: C1.03.4
Příloha:	Vzorové příčné řezy	