



SO 101 - silnice III/23644 - část 1

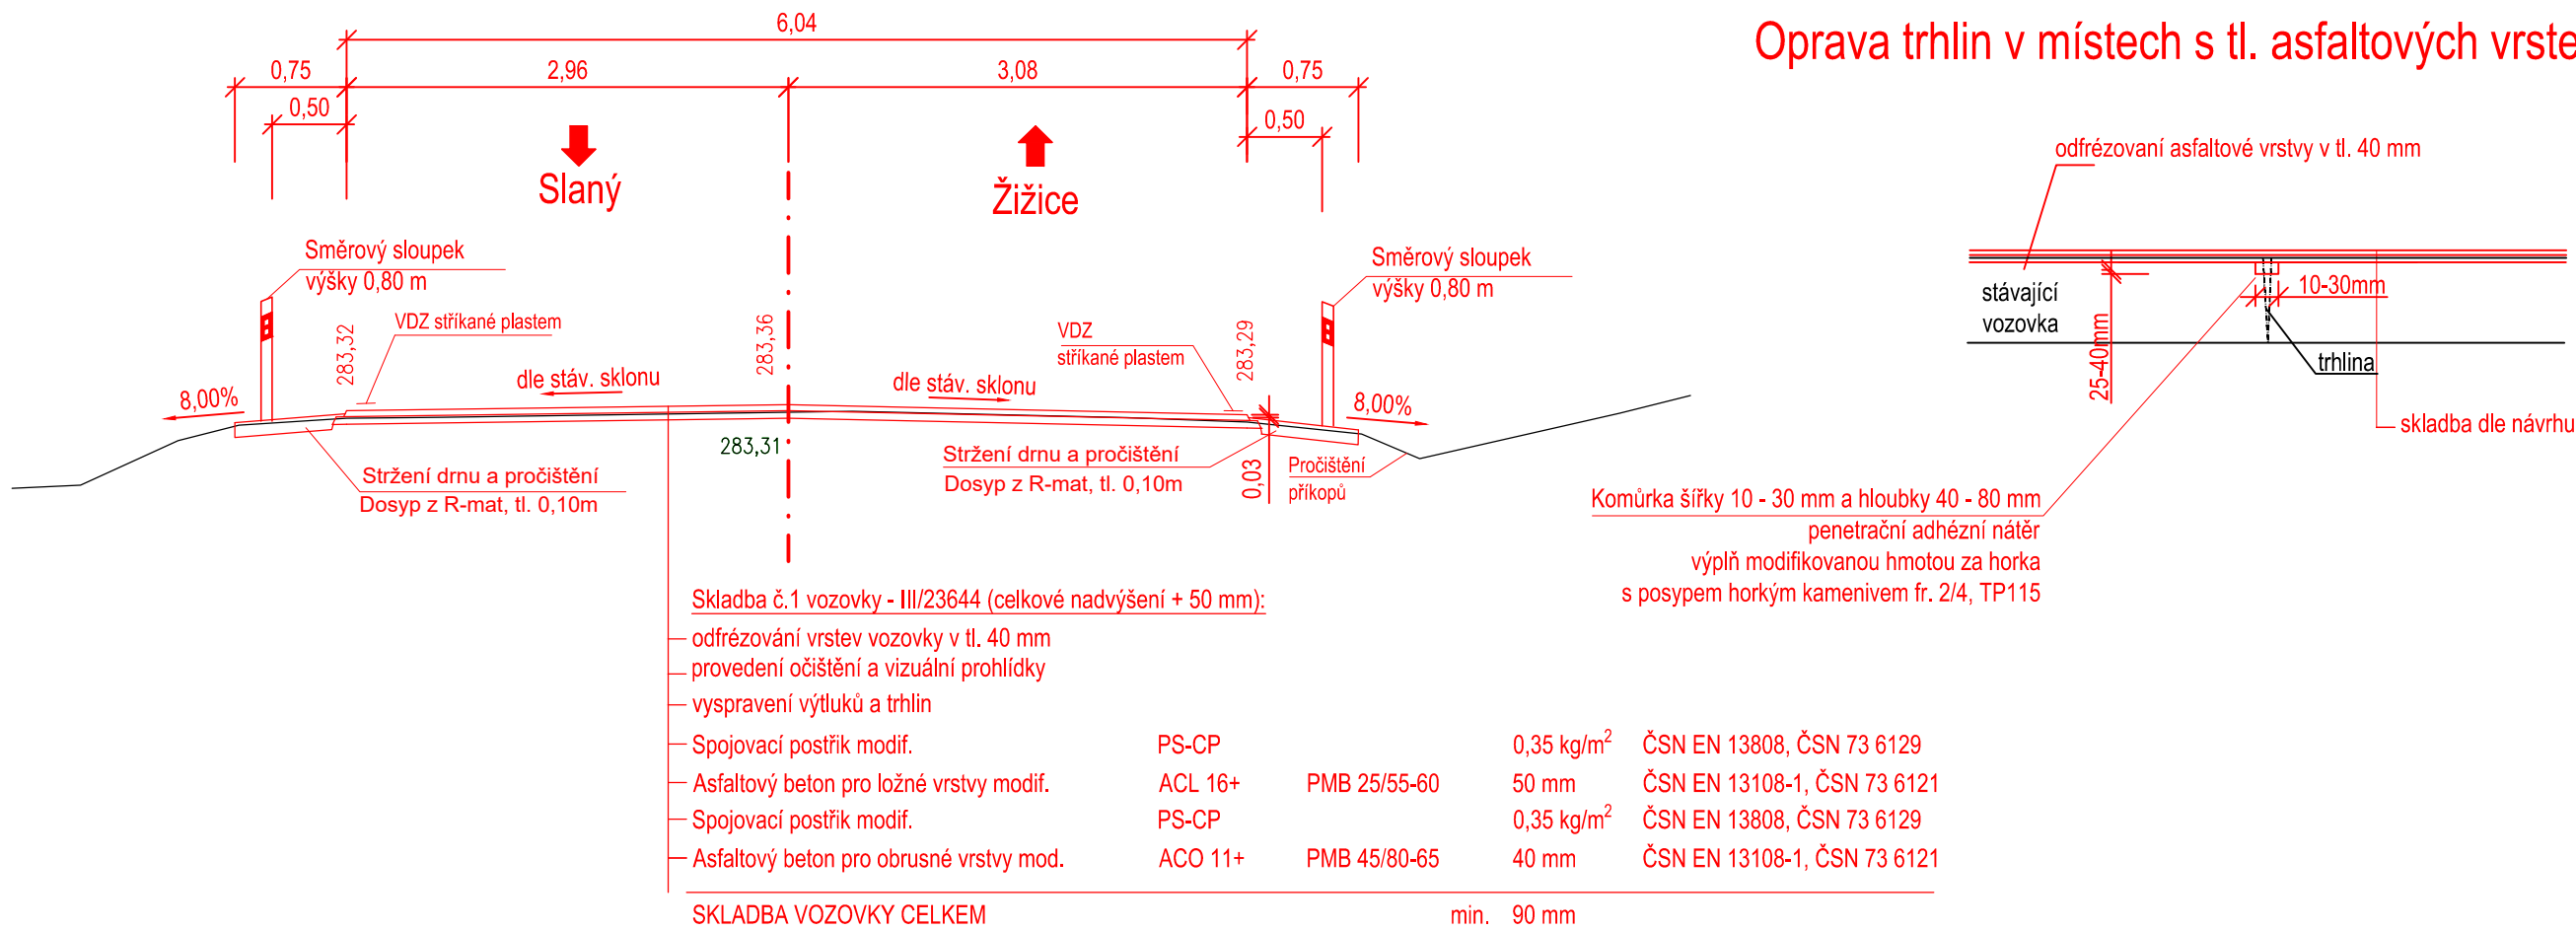

Oprava trhlin v místech s tl. asfaltových vrstev min. 80 mm

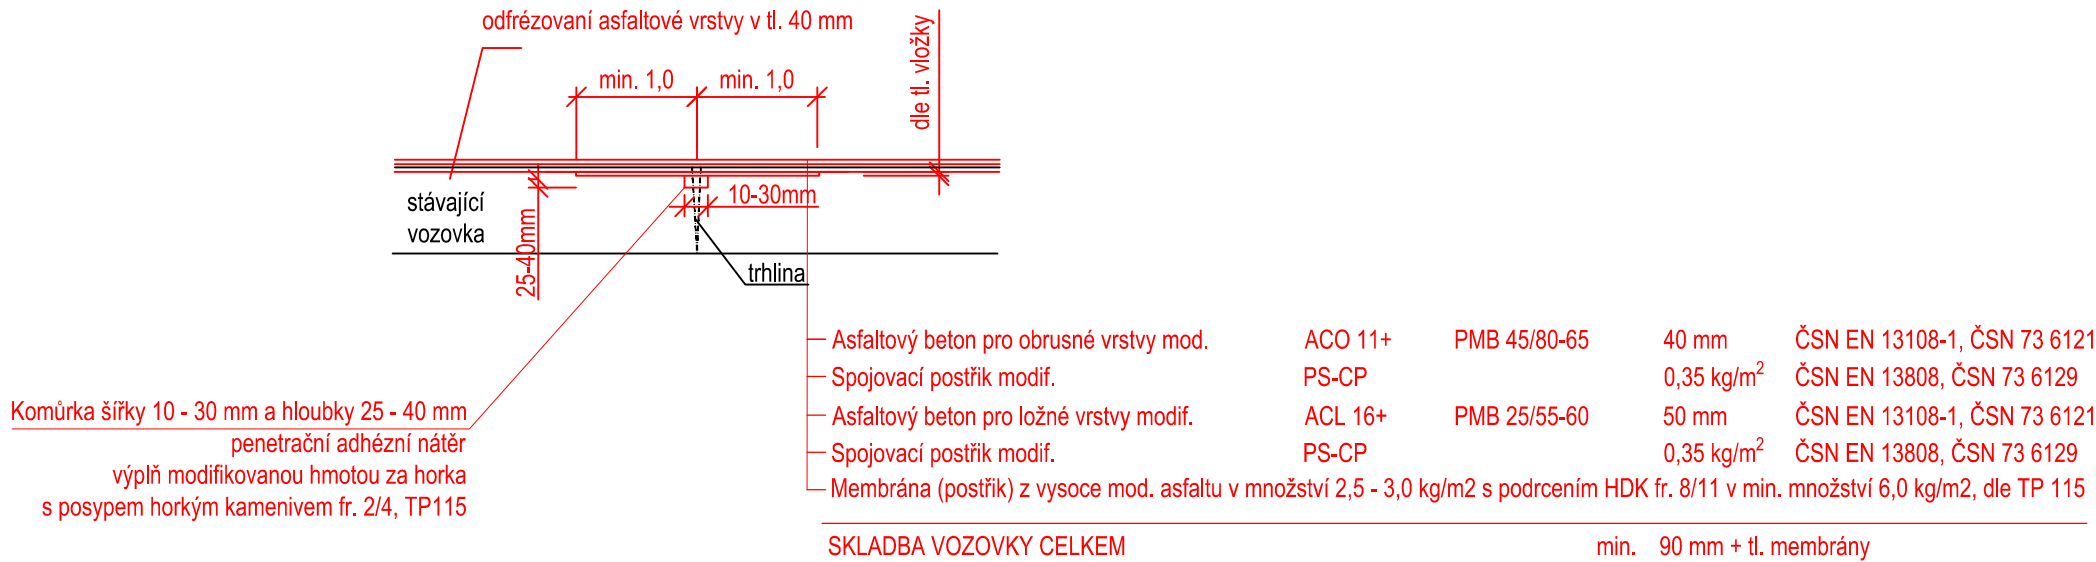


|        |       |       |            |          |
|--------|-------|-------|------------|----------|
|        |       |       |            |          |
|        |       |       |            |          |
|        |       |       |            |          |
| Č.     | Datum | Popis | Vypracoval | Schválil |
| REVIZE |       |       |            |          |

ČistopisSouřadnicový systém S-JTSK, Výškový systém Bpv

Objednatel:

**Středočeský kraj**  
Zborovská 81/11,  
150 21 Praha 5

**Středočeský kraj**

|  |  |   |   |
|--|--|---|---|
| Navrhl/vypracoval:<br>Ing. Karel Fazekas | Zodpovědný projektant:<br>Michaela Linkeová    | Zhotovitel:<br><b>PONTEX S.R.O.</b><br>Bezová 1658<br>147 14 Praha 4<br>IČ: 40763439<br>DIČ: CZ40796769 | Podzhotovitel:<br>4roads s.r.o.<br><br>Jugoslávských<br>partyzánů 1426/7<br>160 00 Praha 6<br>+420 778712814 |
| Technická kontrola:<br>Ing. Pavel Paška  | Hlavní inženýr projektu:<br>Ing. Karel Fazekas |   |   |

|  |              |                                     |
|--|--------------|-------------------------------------|
| Kraj: Středočeský kraj                                     | Čís.sm.obj.: | 1817300                             |
| Katastrální území: Slaný, Blahonice, Knovíz, Drnov, Žižice | Čís.akce:    | 18014                               |
| Akce:  | Datum:       | 08/2018                             |
| <b>III/23644 a III/10142 Slaný - Žižice</b>                |              | Stupeň: PDPS                        |
| Část: C - Stavební část                                    |              | Formát: 3xA4                        |
| Objekt: SO 101 - Silnice III/23644 - část 1                |              | Měřítko: 1:50                       |
| Příloha: Vzorové příčné řezy                               |              | Číslo kopie: Číslo přílohy: C1.01.4 |