




POHLED VÝCHODNÍ

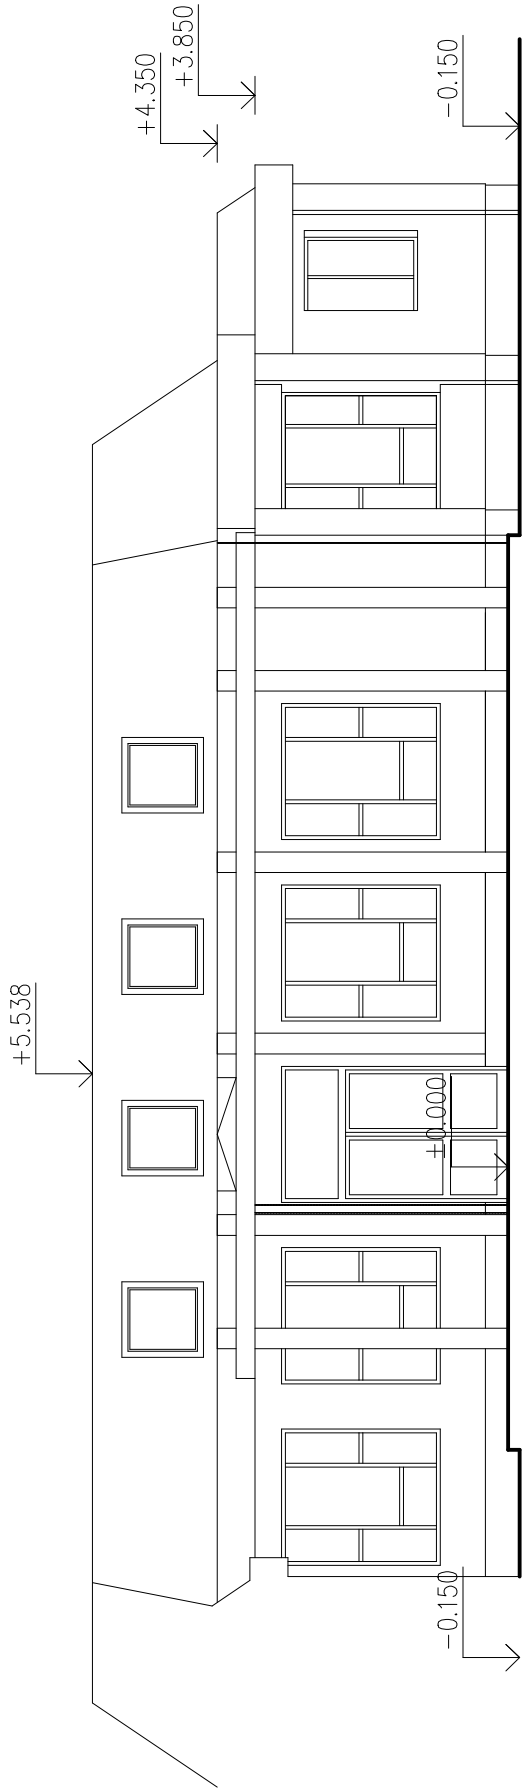

POHLED SEVERNÍ

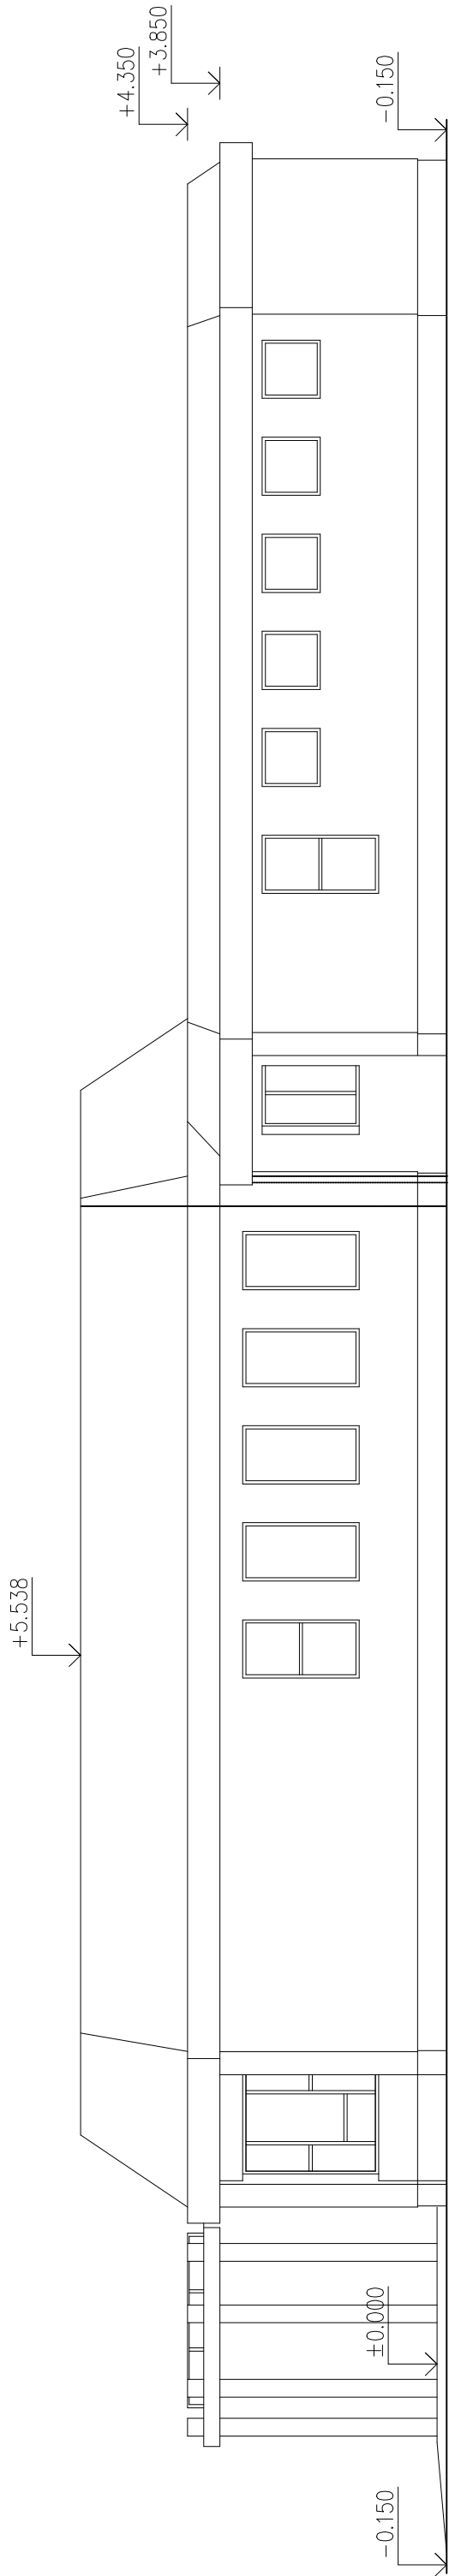

POHLED ZÁPADNÍ

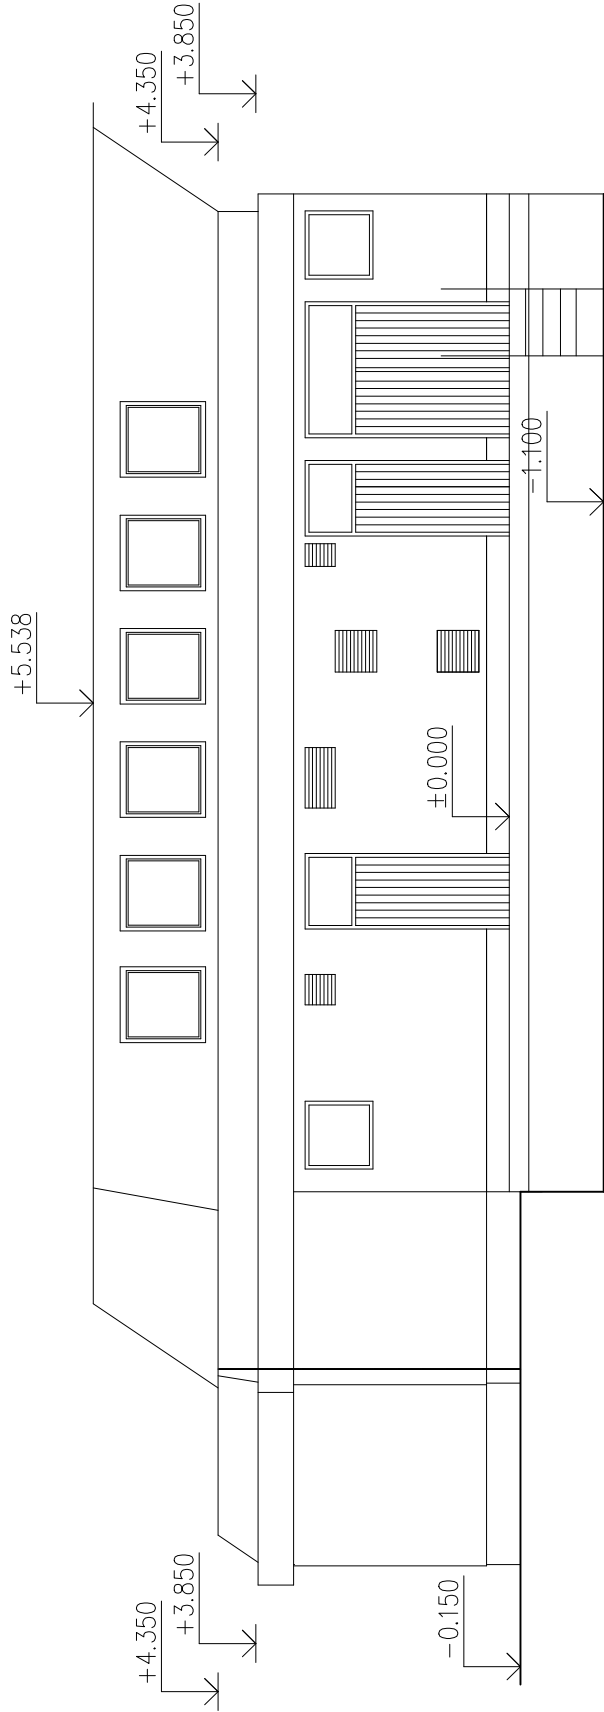

SVOD
HROMOSVODU

DEŠŤOVÝ
SVOD

Generální projektant : REINVEST spol. s r.o., IČ: 65410840, K Novému dvoru 897/66, 142 00 Praha 4		Projektční ateliér Půbal & Rosenberg Žerotínova 1489/41 130 00 Praha 3 - Žitkov IČO : 16502515 mobil : 608381039 rosenbergprojekt@gmail.com	
Zodpovědný projektant : Prof. Ing. Zdeněk Půbal, DrSc.			
Vypracoval :	Lubomír Rosenberg	Datum :	10/2013
Zakázkové číslo :	00302113	Měřítko :	1 : 100
Stavba : Zateplení obvodového pláště a střech objektů Domova Pod Lipami Smečno, Smečno č.p. 19, okr. Kladno.			
Stavebník : Domov Pod Lipami Smečno, poskytovatel sociálních služeb, č.p. 1, 273 05 Smečno			
Obsah :		Číslo výkresu : D.1.1 - 40	