


PODROBNOST STŘEŠNÍHO OKNA V KUCHYNI

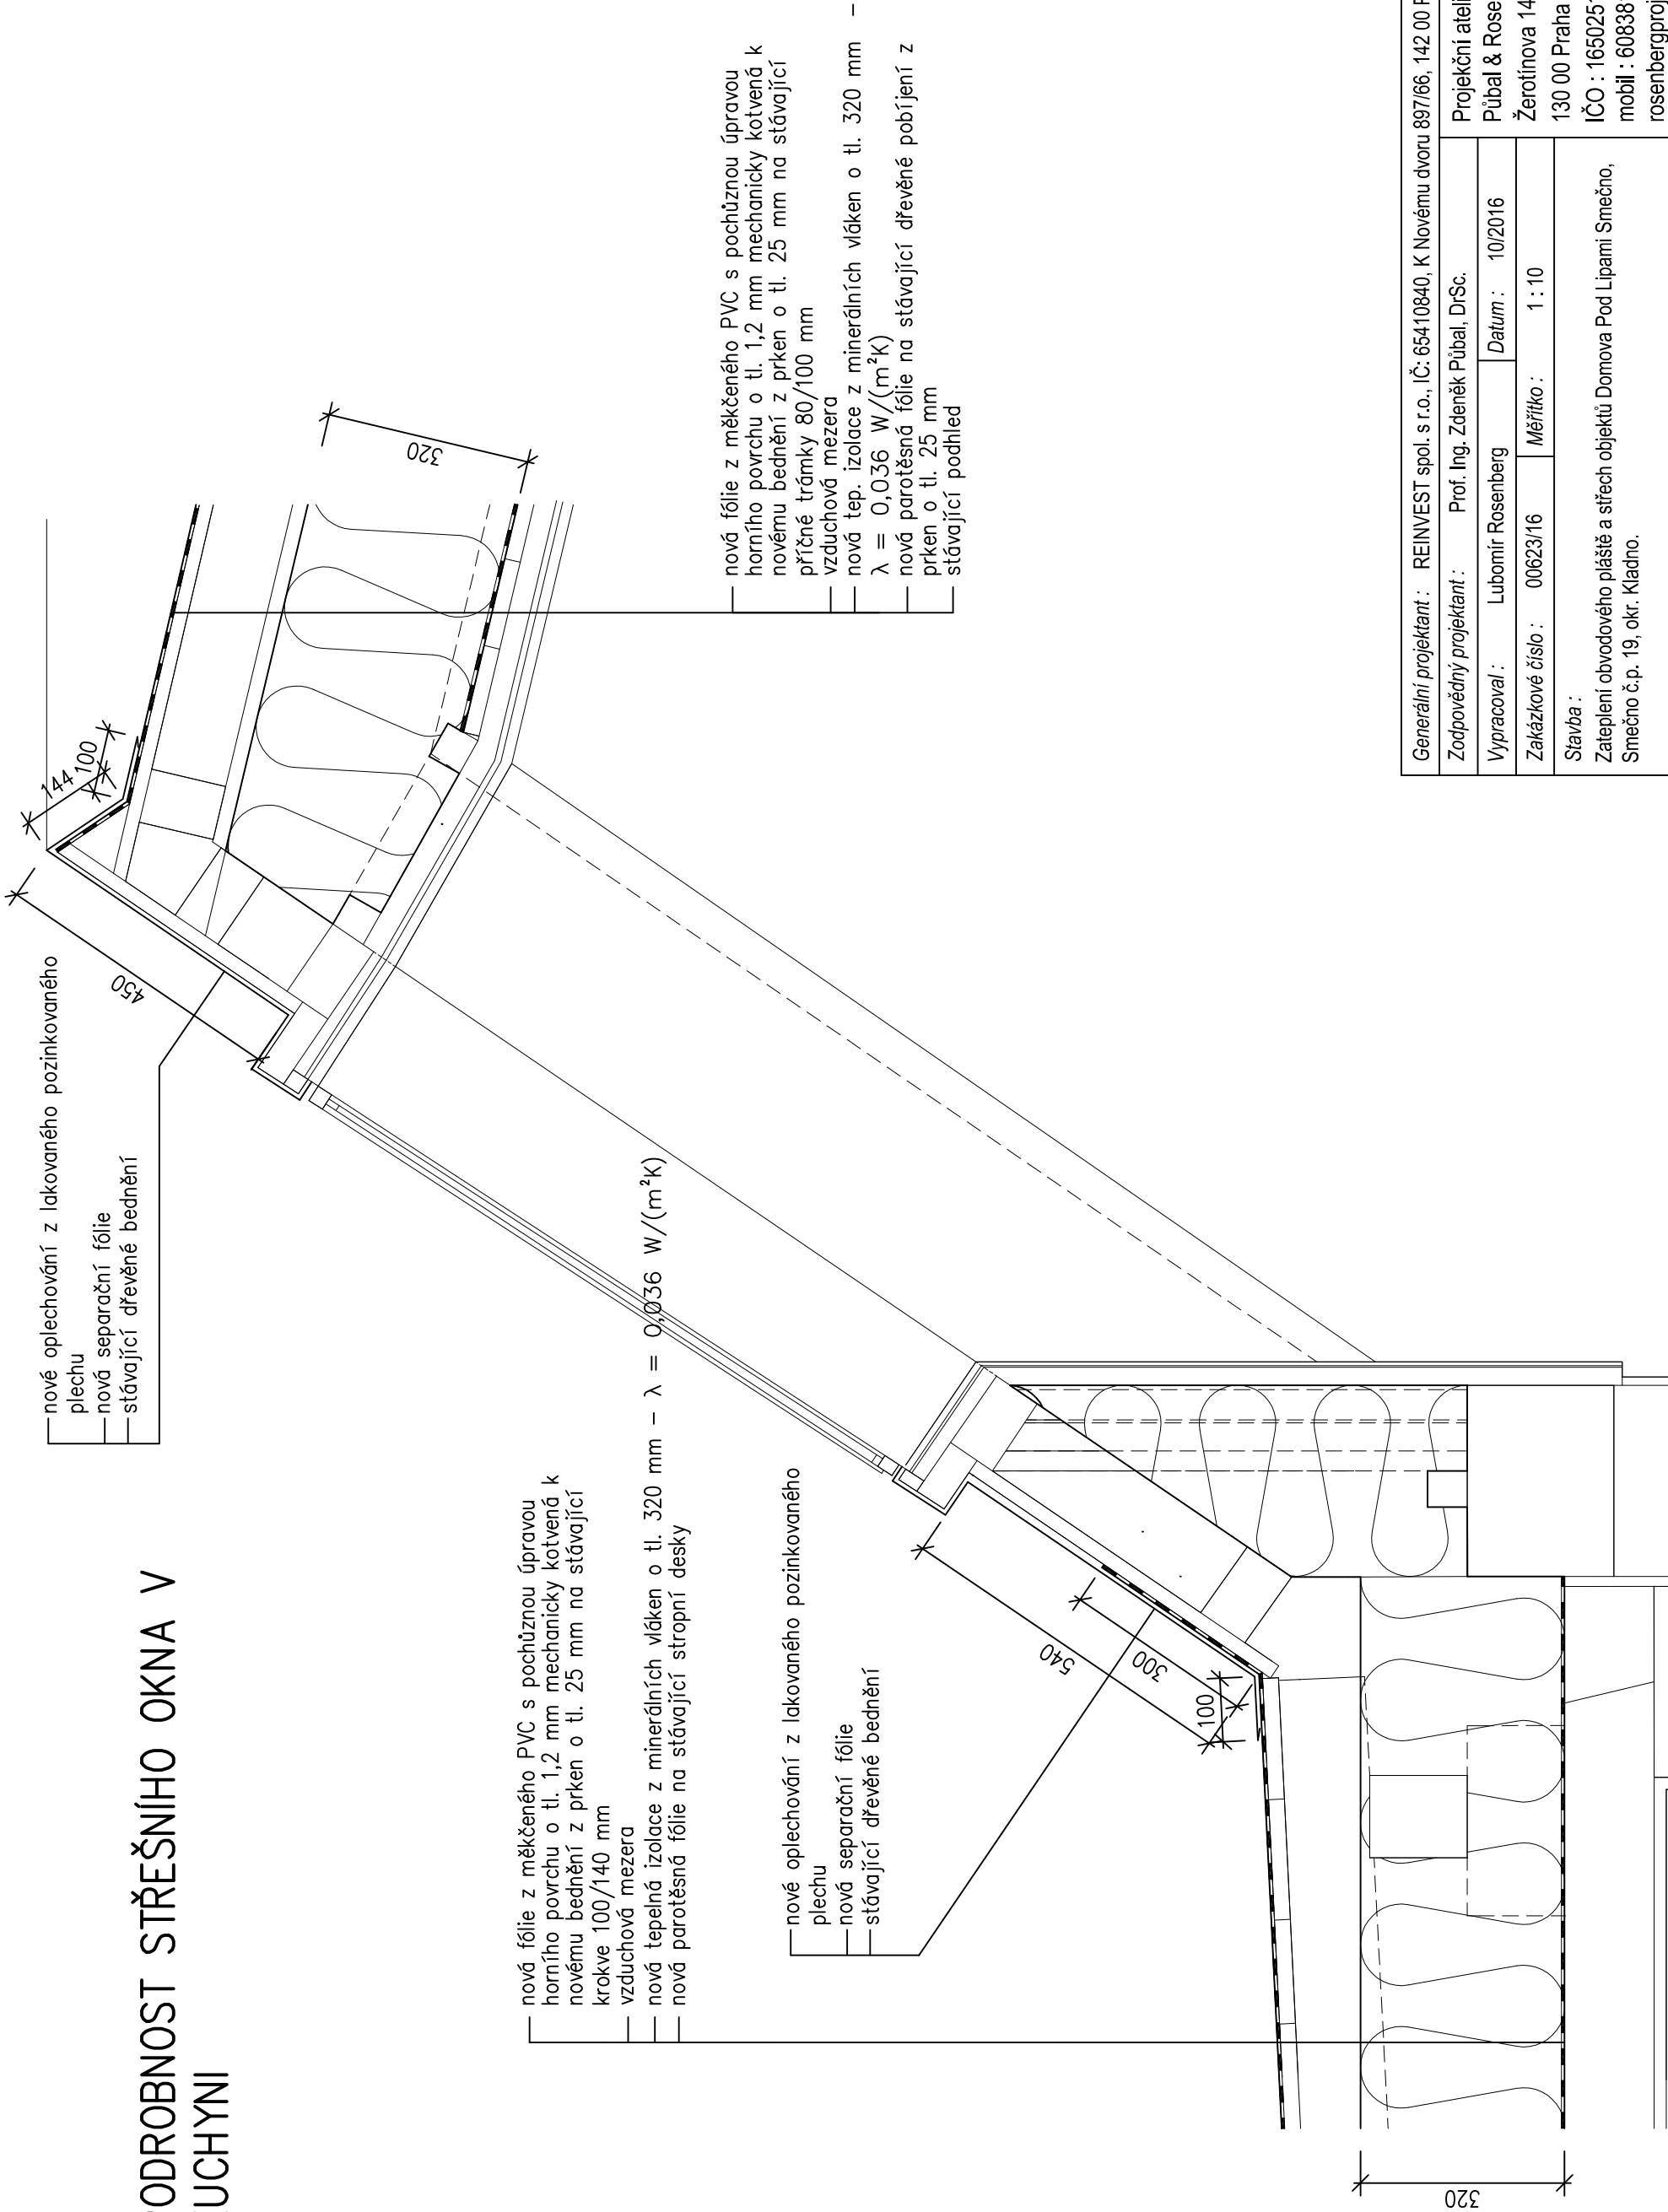

Generální projektant : REINVEST spol. s r.o., IČ: 65410840, K Novému dvoru 897/66, 142 00 Praha 4				Projektční ateliér Půbal & Rosenberg Žerotínova 1489/41 130 00 Praha 3 - Žižkov IČO : 16502515 mobil : 608381039 rosenbergprojekt@gmail.com	
Zodpovědný projektant :		Prof. Ing. Zdeněk Půbal, DrSc.			
Vypracoval :		Lubomír Rosenberg			
Datum :		10/2016			
Měřítko :		1 : 10			
Zakázkové číslo :		00623/16		Stavba :	
Zateplení obvodového pláště a střech objektů Domova Pod Lipami Smečno, Smečno č.p. 19, okr. Kladno.					
Stavebník : Domov Pod Lipami Smečno, poskytovatel sociálních služeb, č.p. 1, 273 05 Smečno					
Obsah :				Číslo výkresu : D1.1 - 54	
OBJEKT STRAVOVÁNÍ - PODROBNOSTI					