



PODROBNOST NAPOJENÍ NA SOUSEDNÍ
OBJEKT

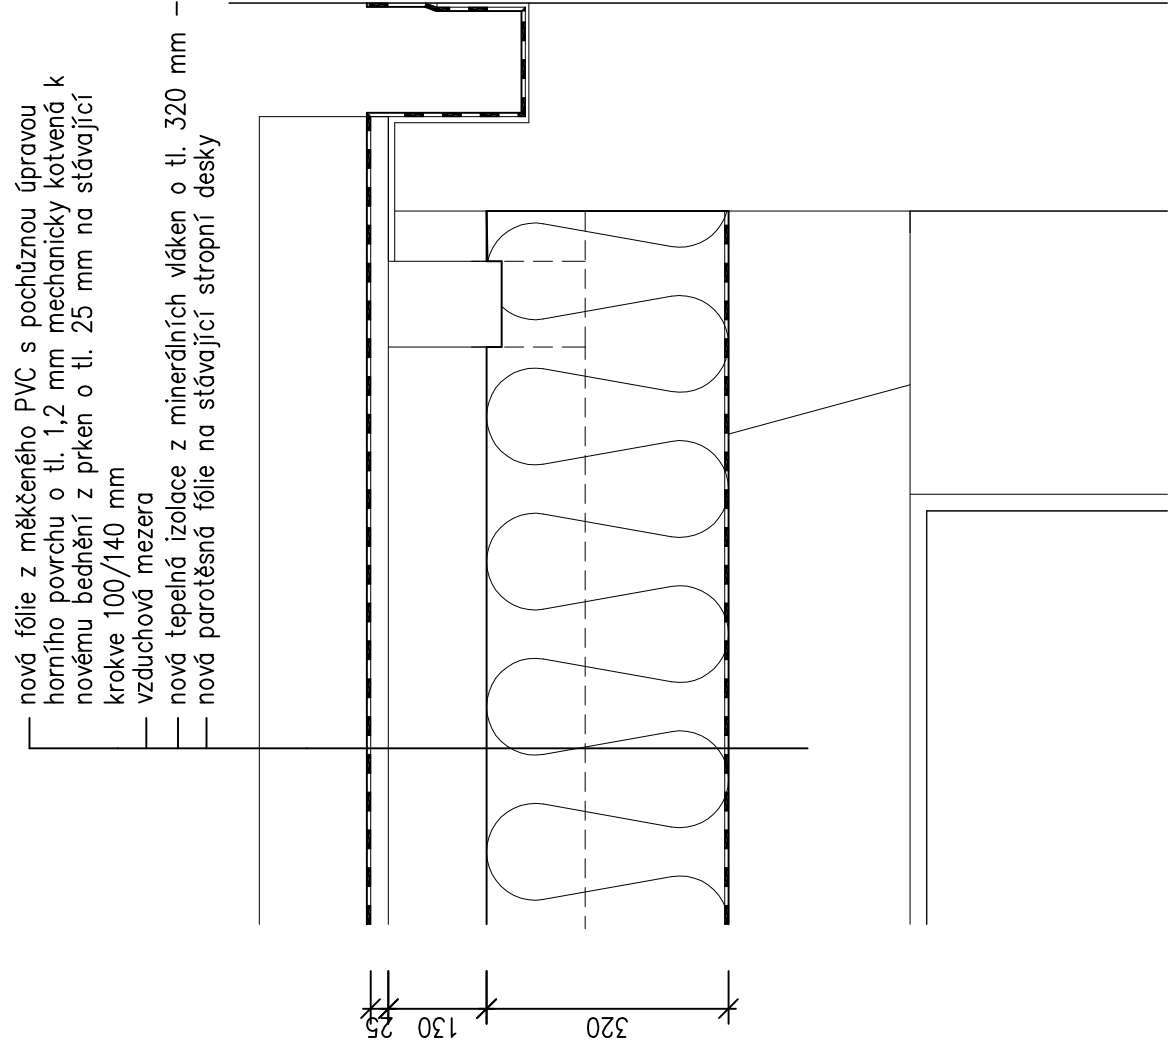

PODROBNOST STŘEŠNÍHO ŽLABU NIŽŠÍ
STŘECHY

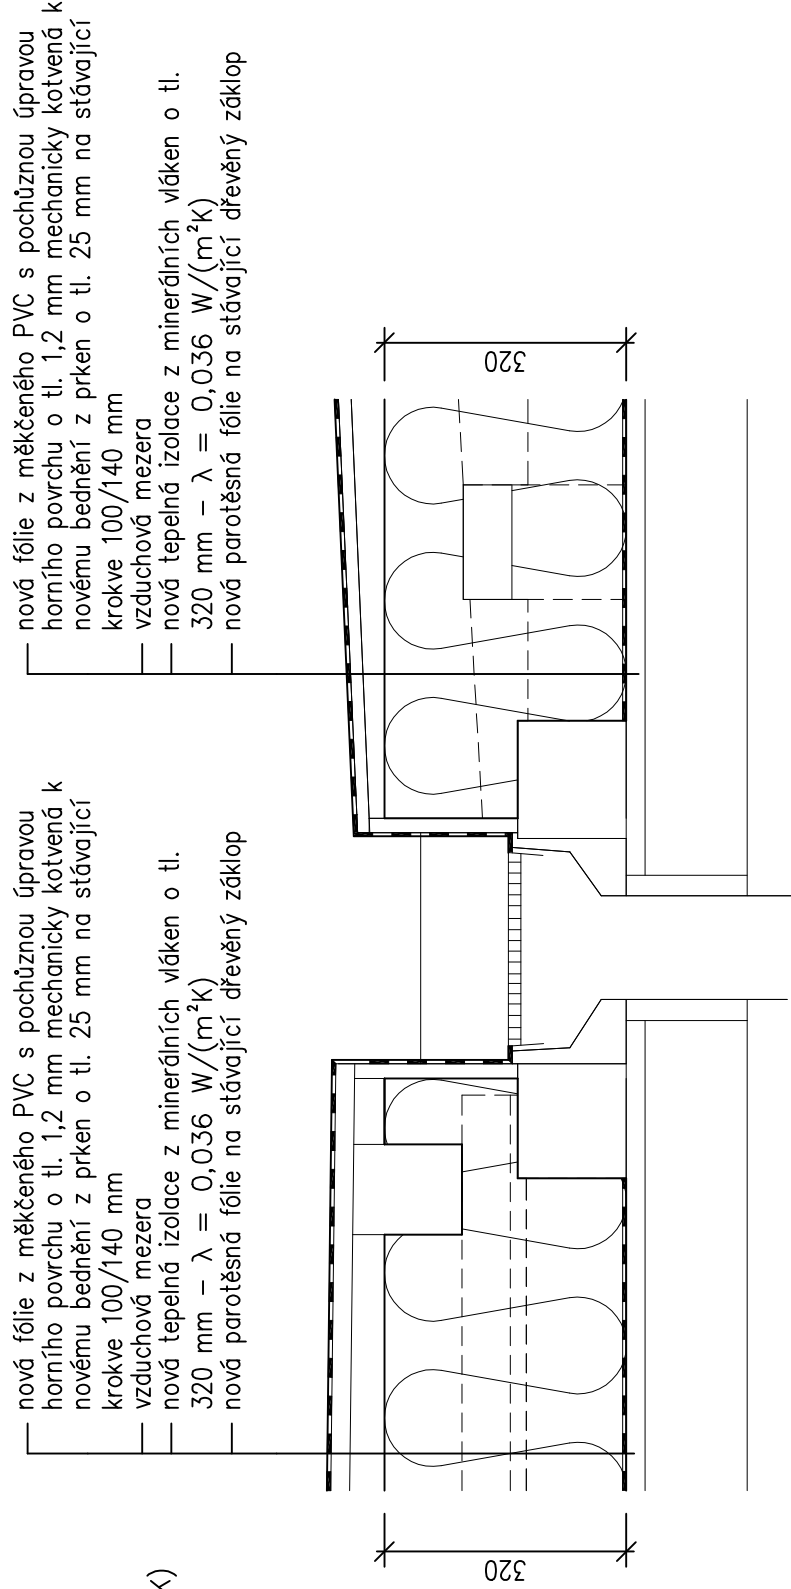

Generální projektant : REINVEST spol. s r.o., IČ: 65410840, K Novému dvoru 897/66, 142 00 Praha 4				Projektční ateliér	
Zodpovědný projektant :		Prof. Ing. Zdeněk Půbal, DrSc.		Půbal & Rosenberg	
Vypracoval :		Lubomír Rosenberg		Žerotínova 1489/41	
Datum :		10/2016		130 00 Praha 3 - Žižkov	
Zakázkové číslo :		00623/16		IČO : 16502515	
Měřítko :		1 : 10		mobil : 608381039	
Stavba : Zateplení obvodového pláště a střech objektů Domova Pod Lipami Smečno, Smečno č.p. 19, okr. Kladno.				rosenbergprojekt@gmail.com	
Stavebník : Domov Pod Lipami Smečno, poskytovatel sociálních služeb, č.p. 1, 273 05 Smečno				Číslo paré :	
Obsah : OBJEKT STRAVOVÁNÍ - PODROBNOSTI				D1.1 - 57	