



POHLED VÝCHODNÍ

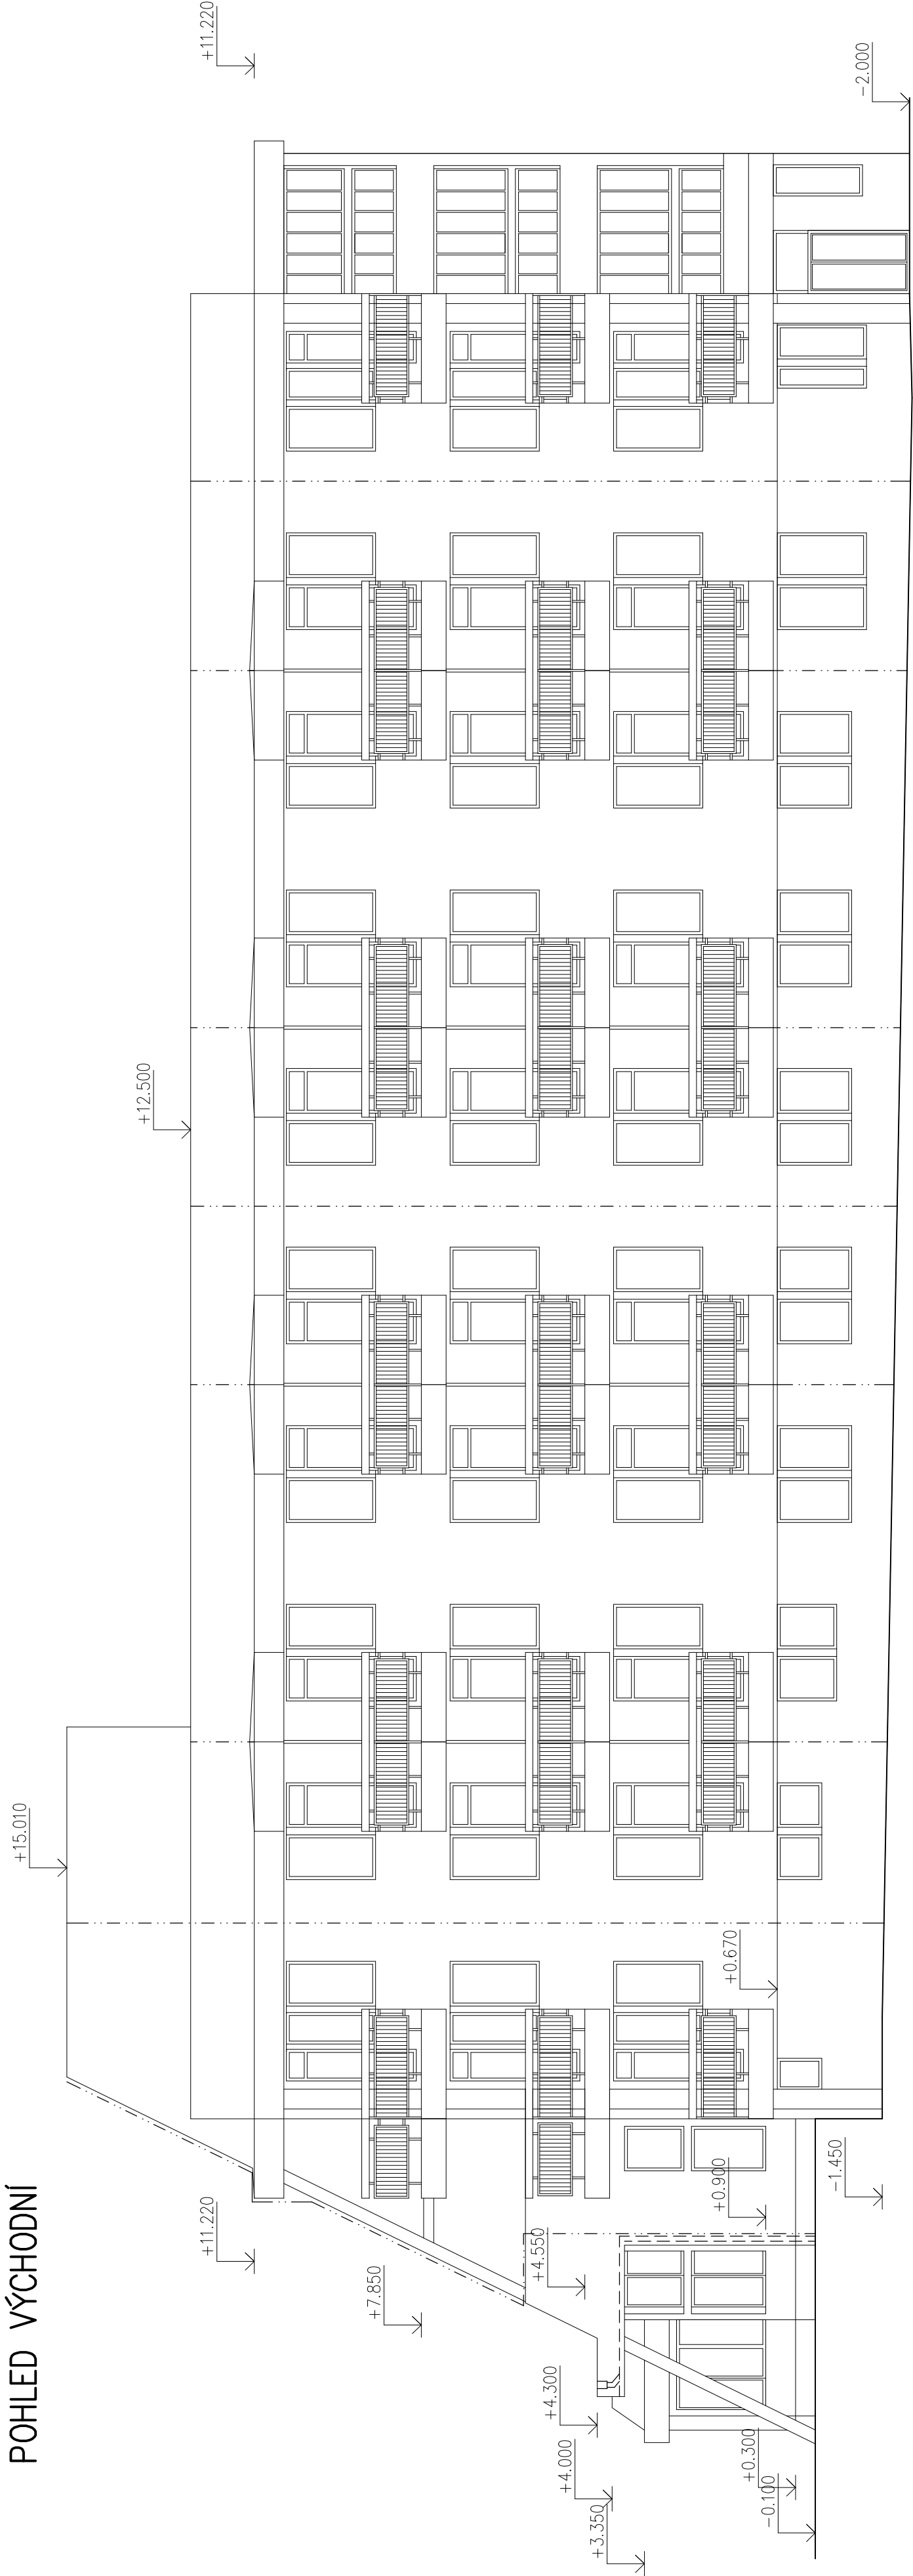

POHLED SEVERNÍ

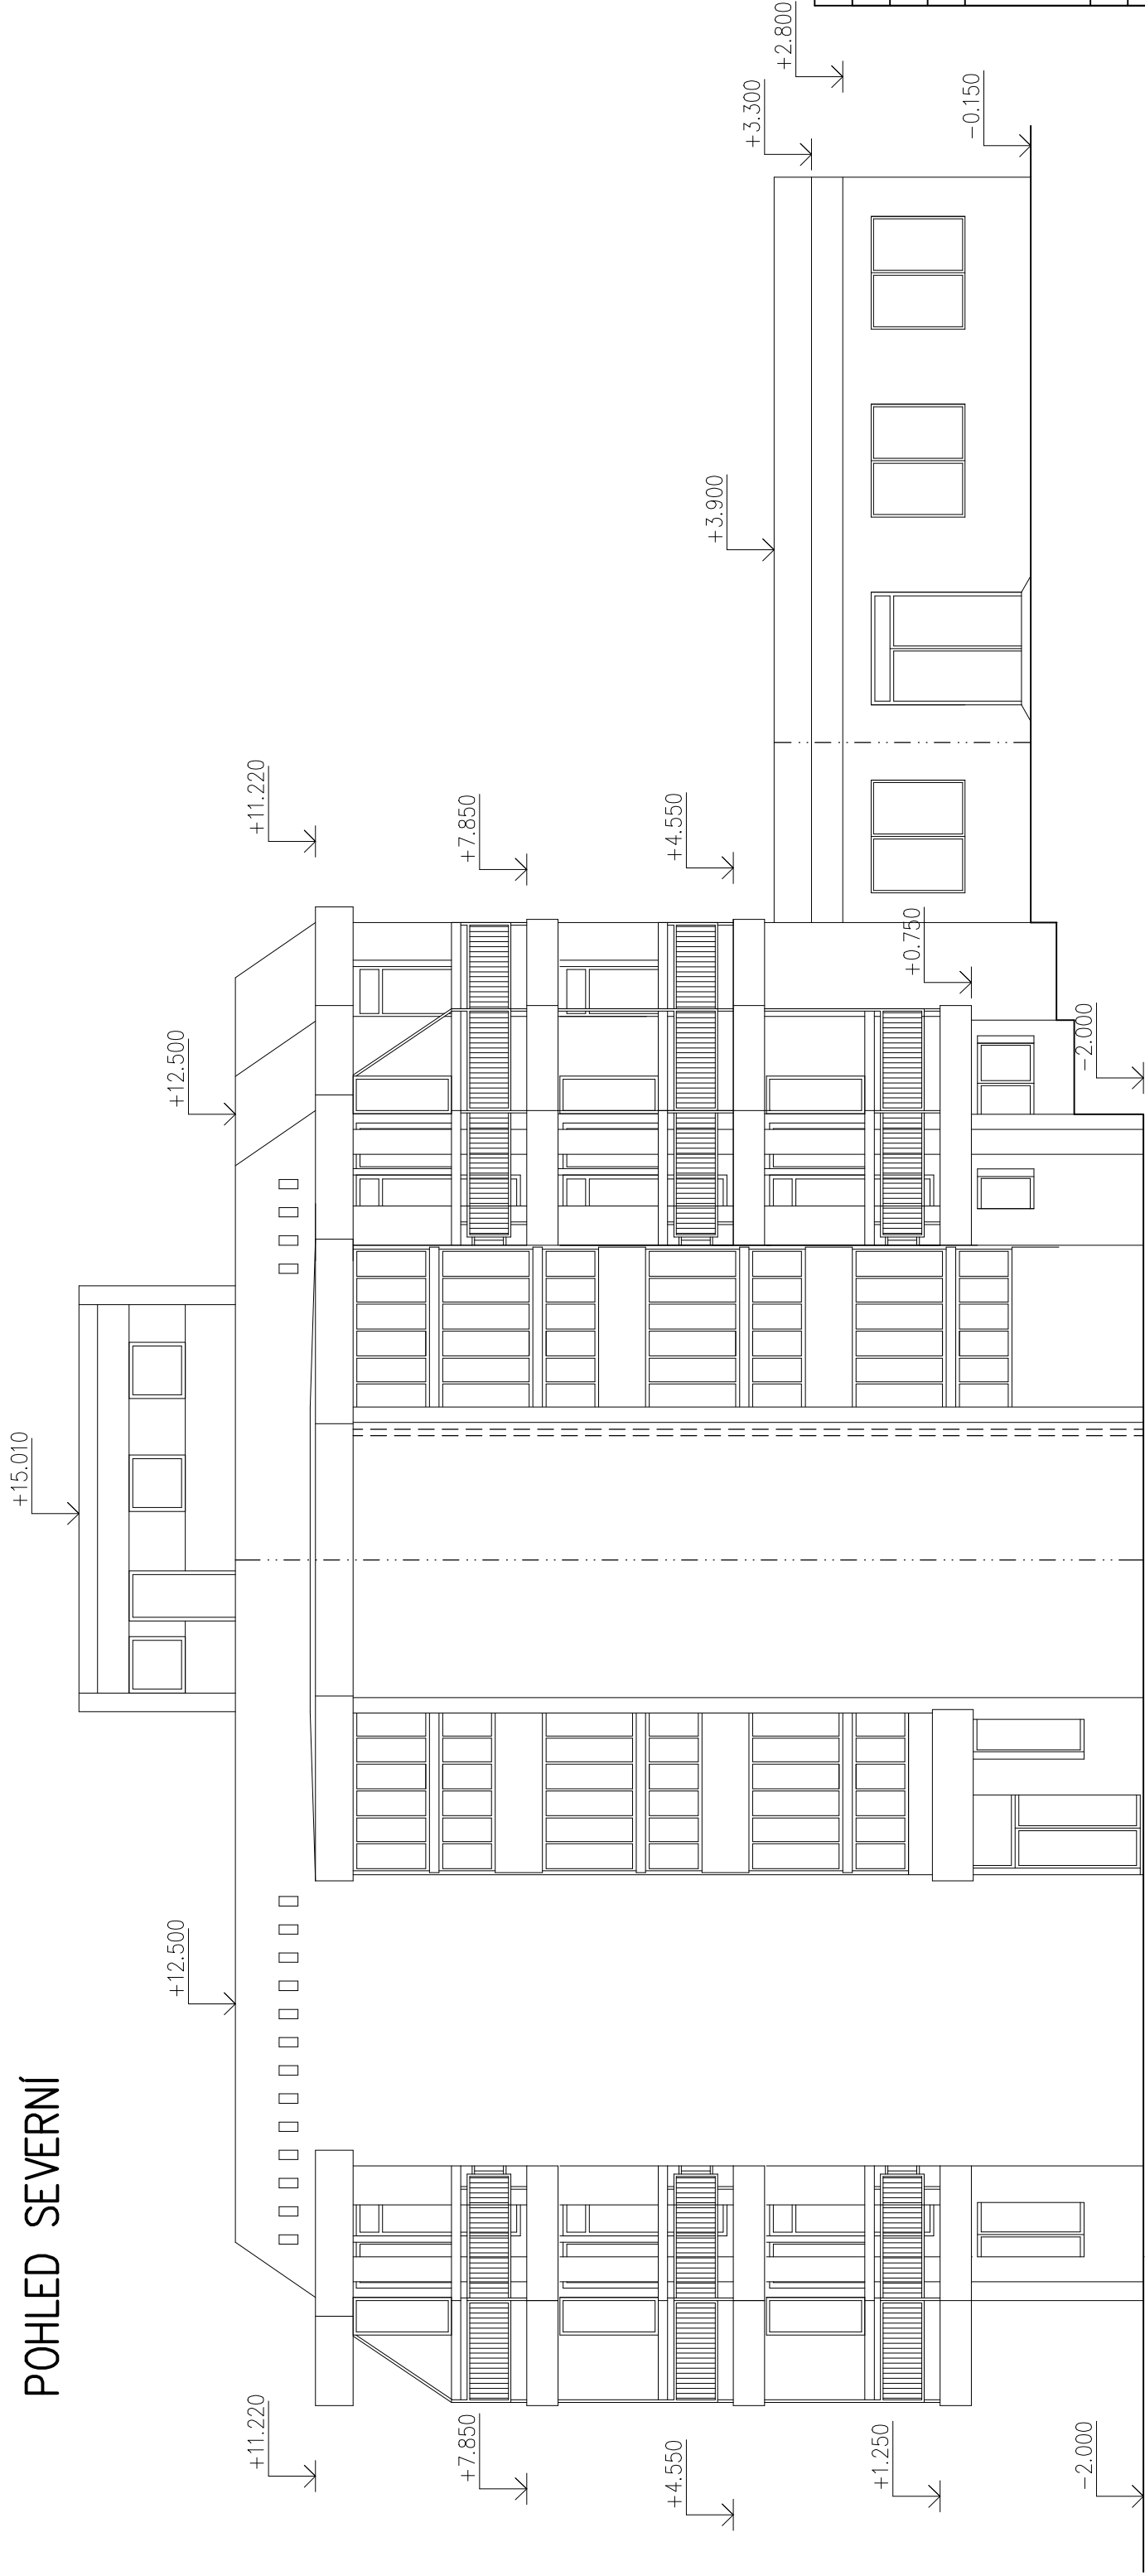

SVOD  
HROMOSVODU

DEŠŤOVÝ  
SVOD

Generální projektant : REINVEST spol. s r.o., IČ: 65410840, K Novému dvoru 897/66, 142 00 Praha 4				Projektční ateliér	
Zodpovědný projektant : Prof. Ing. Zdeněk Půbal, DrSc.				Půbal & Rosenberg	
Vypracoval :	Lubomír Rosenberg	Datum :	10/2013	Zerořinova 1489/41	
Zakázkové číslo :	003021/3	Měřítko :	1 : 100	130 00 Praha 3 - Žižkov	
Stavba : Zateplení obvodového pláště a střech objektu Domova Pod Lipami Smečno, Smečno č.p. 19, okr. Kladno.				IČO : 16502515	
				mobil : 608381039	
				rosenbergprojekt@gmail.com	
Stavebník : Domov Pod Lipami Smečno, poskytovatel sociálních služeb, č.p. 1, 273 05 Smečno				Číslo výkresu :	
Obsah :				D.1.1 - 28	