Podélný profil vodovodu

MĚŘÍTKO 1:250 / 1:100

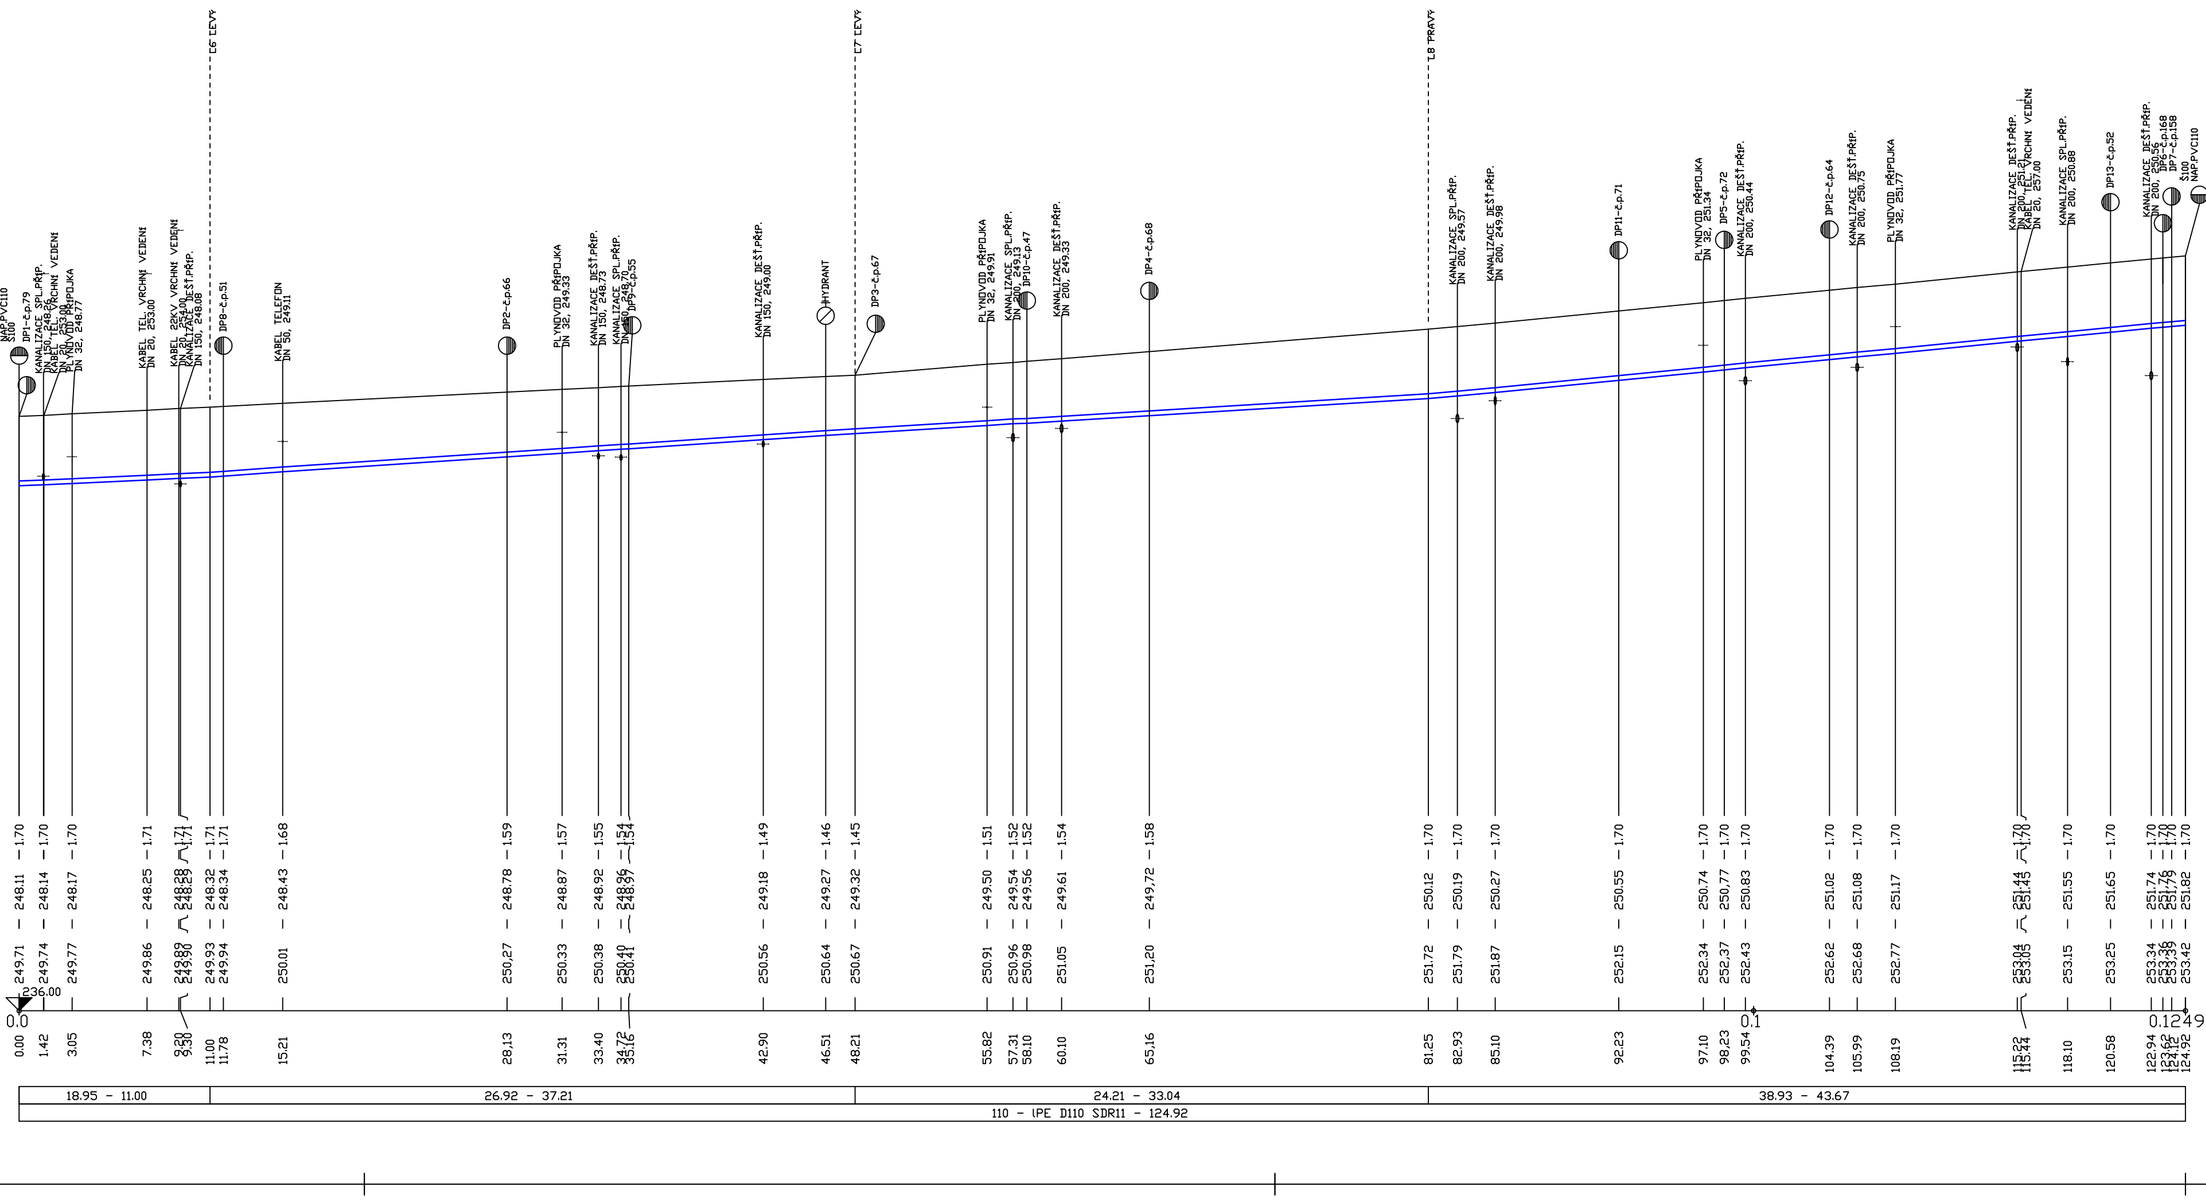

POZNÁMKA: VÝKOP A ZÁSYP OD ÚROVNĚ PLÁNĚ T.J. TERÉN -0,40m

Číslo zakázky: 07 178 00	HIP: Ing. Petr VACHTA	PONTEX s.r.o. STŘEDISKO PLZEŇ Plzeň, Plánská 5, 301 00 tel. 377259512 fax. 377259426
	377259512, vachta@pontex.cz	
Schválil: Ing. Václav HVÍZDAL	Zodp. projektant: Ing. Petr VACHTA	
	377259512, vachta@pontex.cz	
Tech. kontrola: Ing. Jana Dobyšová	Vypracoval:	

Číslo zakázky:		provokop s.r.o. projekce • voda • kanalizace • plyn Pivovarská 62, 250 65 Bořanovice tel/fax. 283981122
Schválil:	Zodp. projektant: Ing. Marie Matějková	
	602584481, ingmatejkova@seznam.cz	
Tech. kontrola:	Vypracoval: Ing. Marie Matějková	
	602584481, ingmatejkova@seznam.cz	

Objednatel: Středočeský kraj	Obec: Úvaly	Kraj:	Středočeský
Akce: III/10165 Úvaly, průtah		Datum 11/2017	Stupeň PDPS
Část: SO 302 ÚPRAVY NA VODOVODNÍ SÍTI		Souprava	Č. přílohy B.8.3
Příloha: PODÉLNÝ ŘEZ VODOVODU M-1/250:100			