


ŘEZY KABELOVOU TRASOU 1:20

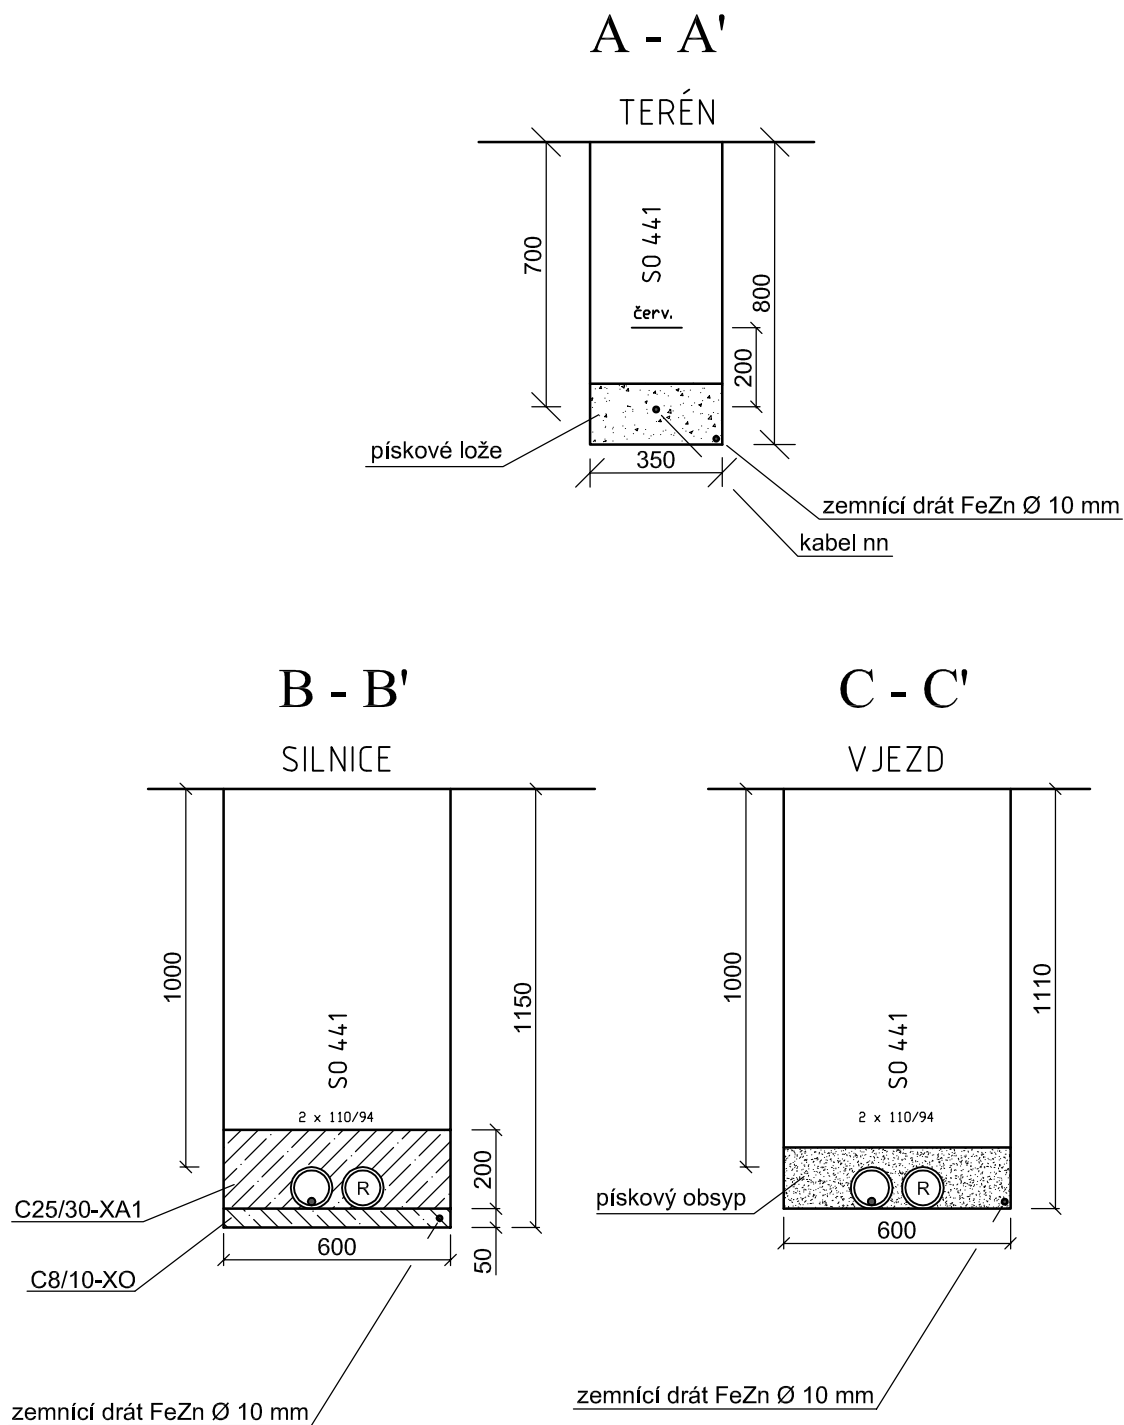

PDPS

Č. přílohy

3

Akce:

Objekt:

Příloha:

III/10165 ŮVALY, PRŮTAH

SO 441 VEŘEJNÉ OSVĚTLENÍ
ŘEZY KABELOVOU TRASOU

PONTEX^{S.R.O.}