


ZATRUBNĚNÝ TOK

Výkres vytvořil program pp_kan
VZDÁLENOSTI ŠACHET
OZNAČENÍ ŠACHET
SMĚROVÉ POMĚRY
MĚŘITKA 1:500/100

(c)AutoPEN Liberec, tel:481120160, autopen@volny.cz

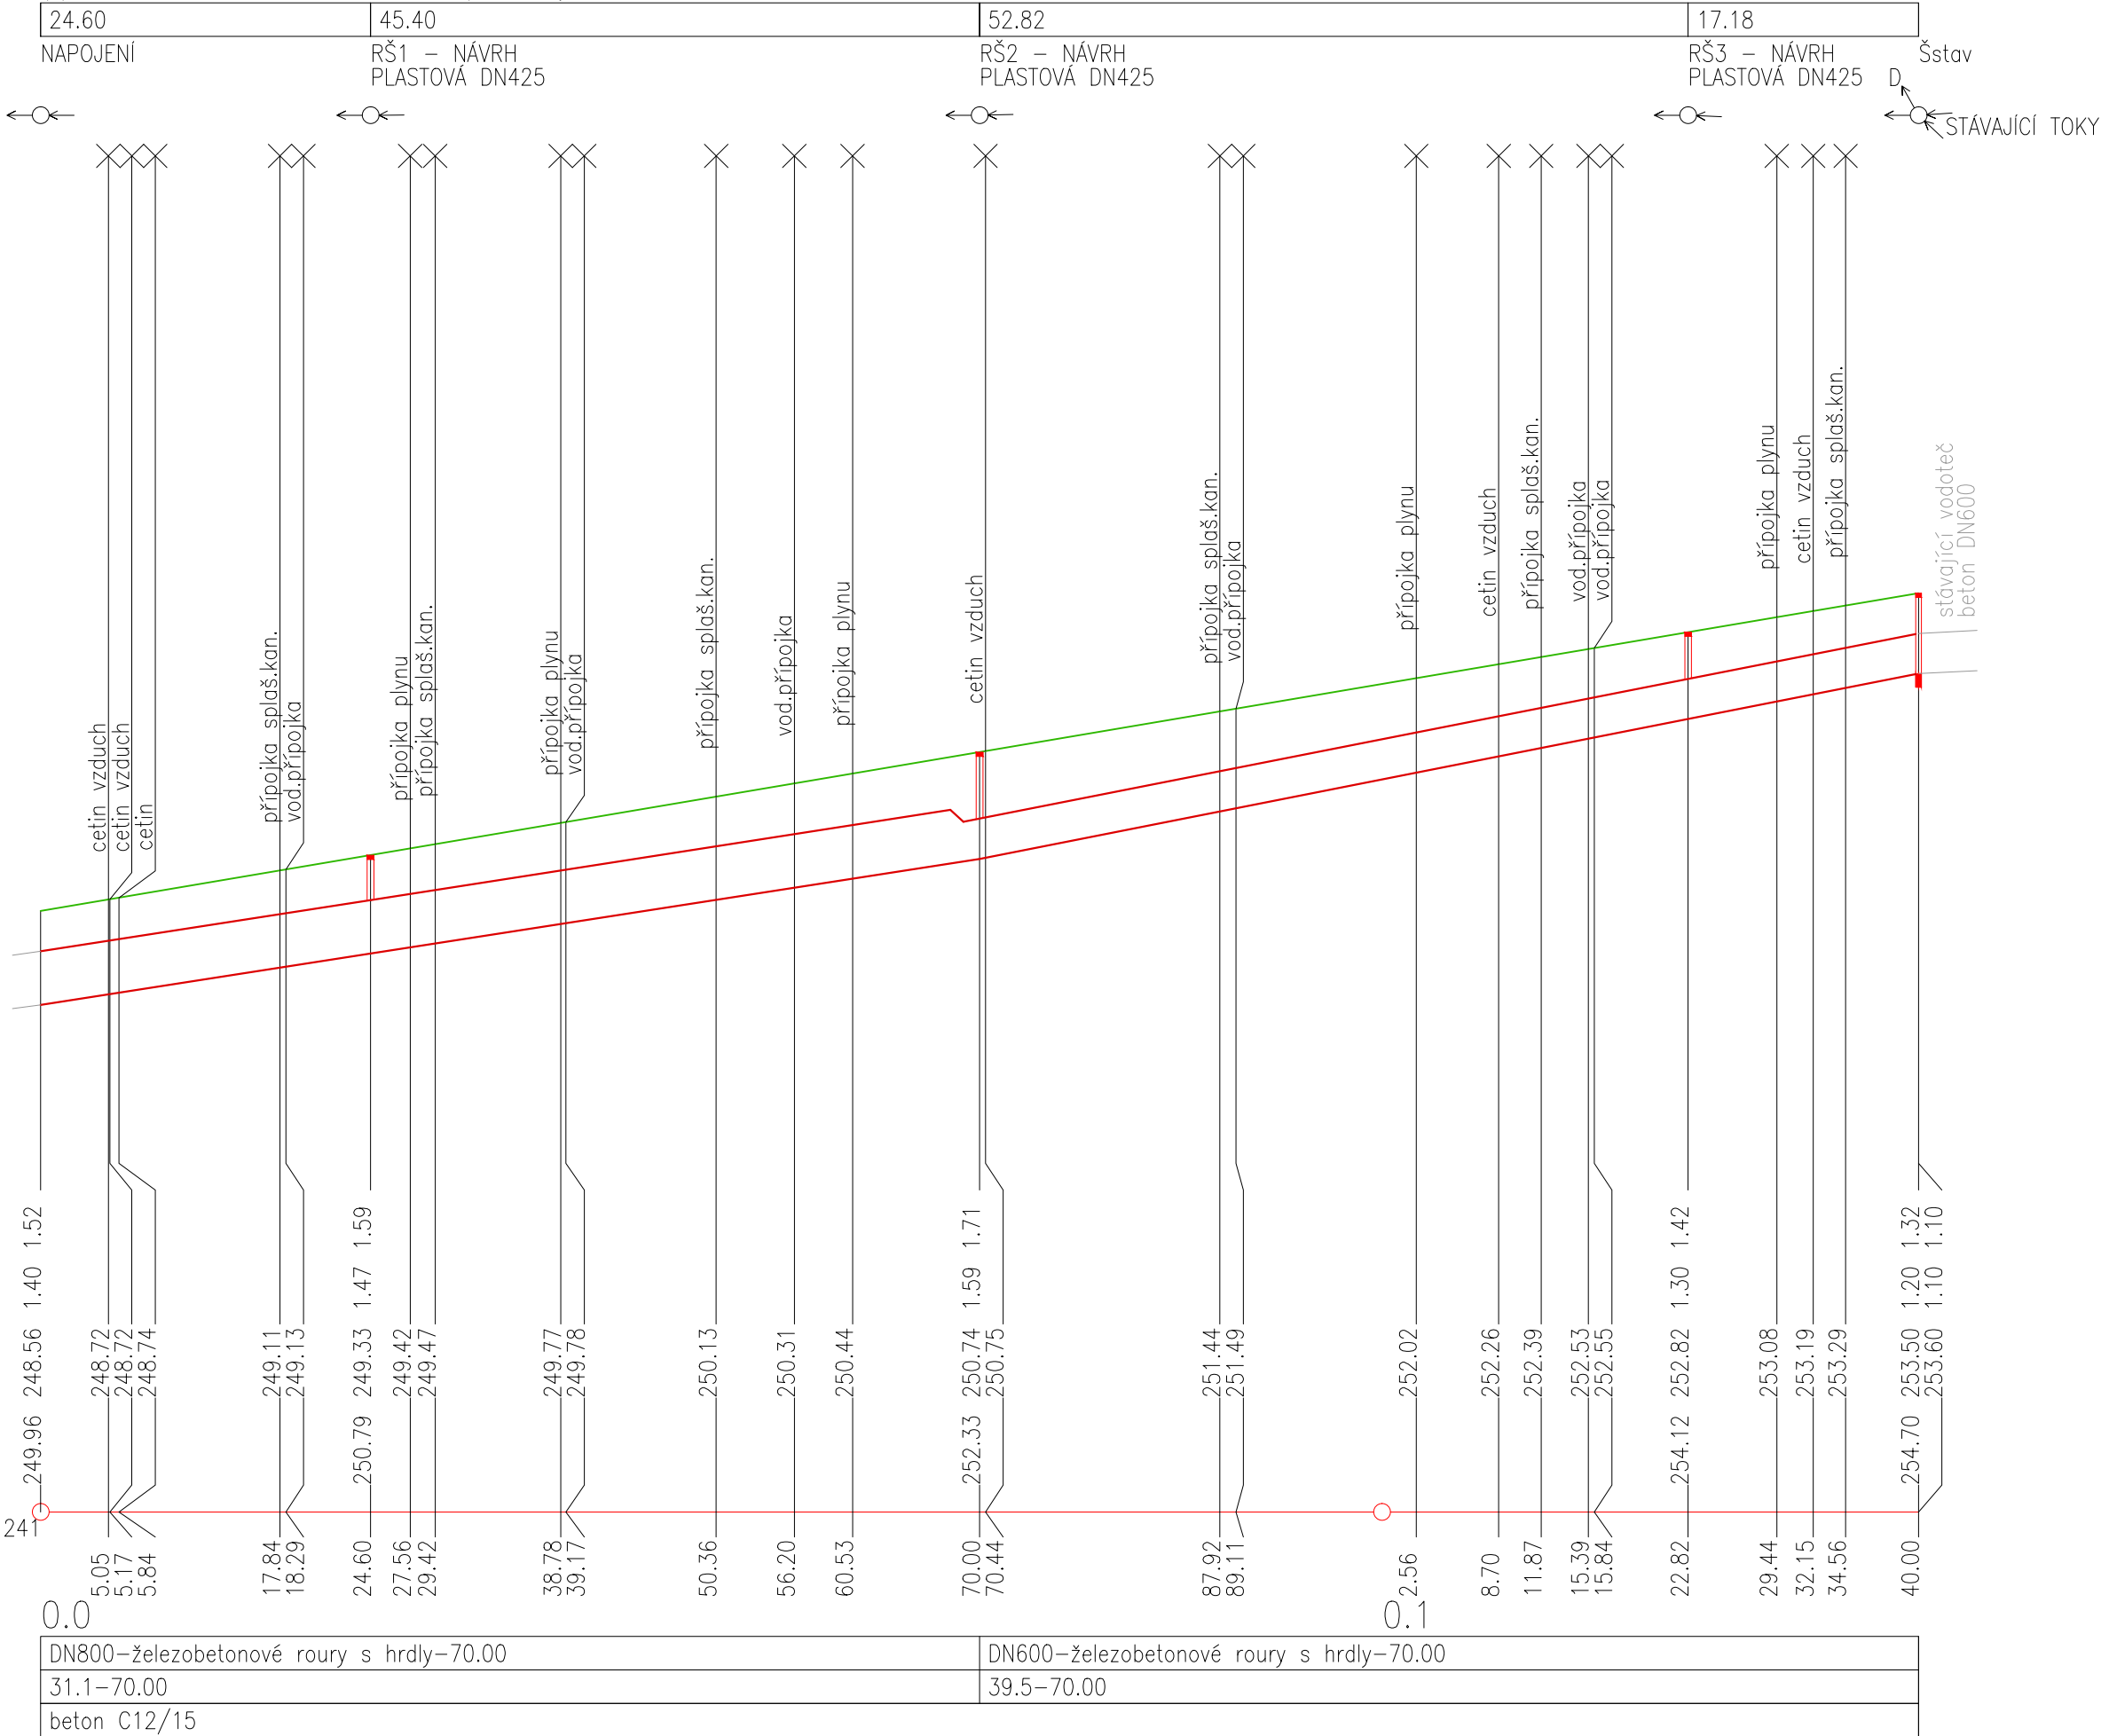

HLOUBKA VÝKOPU
HLOUBKA DNA POTRUBÍ
KÓTA DNA POTRUBÍ
KÓTA PŮVODNÍHO TERÉNU
SROVNÁVACÍ ROVINA
STANIČENÍ [km/m]
PROFIL[mm]–MATERIÁL–DĚLKA[m]
SKLON[promile]–DĚLKA[m]
ULOŽENÍ

POZNÁMKY:

V DOKUMENTACI UVEDENÁ POLOHA KŘÍŽOVANÝCH STÁVAJÍCÍCH INŽENÝRSKÝCH SÍTÍ A JEJICH PŘÍPOJEK JE POUZE ORIENTAČNÍ!!! PŘED ZAHÁJENÍM STAVBY MUSÍ BÝT VYTÝČENY VEŠKERÁ STÁVAJÍCÍ VEDENÍ INŽENÝRSKÝCH SÍTÍ A JEJICH PŘÍPOJEK V TRASE A TĚSNÉ BLÍZKOSTI PROJEKTOVANÉ STAVBY.

ZÁROVEŇ JE NUTNĚ PŘED ZAHÁJENÍM STAVBY KOPANÝMI SONDAMI OVĚŘIT SKUTEČNOU POLOHU A HLOUBKU KŘÍŽOVANÝCH VEDENÍ A JEJICH PŘÍPOJEK V PŘEDPOKLÁDANÉ TRASE PROJEKTOVANÉ. STAVBY.

V PODÉLNÝCH PROFILECH NEJSOU ZAKRESLENA VEDENÍ VEŘEJNÉHO OSVĚTLENÍ.

ZÁKRES HLOUBEK ZATRUBNĚNÉHO TOKU JE POUZE ORIENTAČNÍ, NEBOŽ V DOBĚ PŘÍPRAVY DOKUMENTACE NEBYLY K DISPOZICI KAMEROVÉ PROHLÍDKY POTRUBÍ!!!
UMÍSTĚNÍ ŠACHET A PŘECHODU Z DN600 NA D800 JE POUZE ORIENTAČNÍ, Z DOSTUPNÝCH PODKLADŮ TO NENÍ PATRNĚ.

Souřadnicový systém: JTSK
Výškový systém: Bpv
Měřítko: 1:500/100
Formát: 630/297 mm

Číslo zakázky:	07 178 00	HIP:	Ing. Petr VACHTA	
Schválil:	Ing. Václav HVÍZDAL	377259512, vachta@pontex.cz		
		Zodp. projektant:	Ing. Petr VACHTA	
		377259512, vachta@pontex.cz		
Tech. kontrola:	Ing. Jana Dobyšová	Vypracoval:		

Číslo zakázky:				
Schválil:	Mgr. Michal Mareš	Zodp. projektant:		Mgr. Michal Mareš
376358776, vakservis@ktnet.cz		376358776, vakservis@ktnet.cz		
Tech. kontrola:	Mgr. Michal Mareš	Vypracoval:		Ing. Lukáš Habarta
376358776, vakservis@ktnet.cz		376358778, vakservis@ktnet.cz		

Objednatel:	Středočeský kraj	Obec:	Úvaly	Kraj:	Středočeský
Akce:	III/10165 Úvaly, průtah			Datum	Stupeň
Část:	SO 301a – ČÁST 1			11/2017	PDPS
	DEŠŤOVÁ KANALIZACE			Souprava	Č. přílohy
Příloha:	PODÉLNÝ PROFIL – ZATRUBNĚNÝ TOK				B.6.3