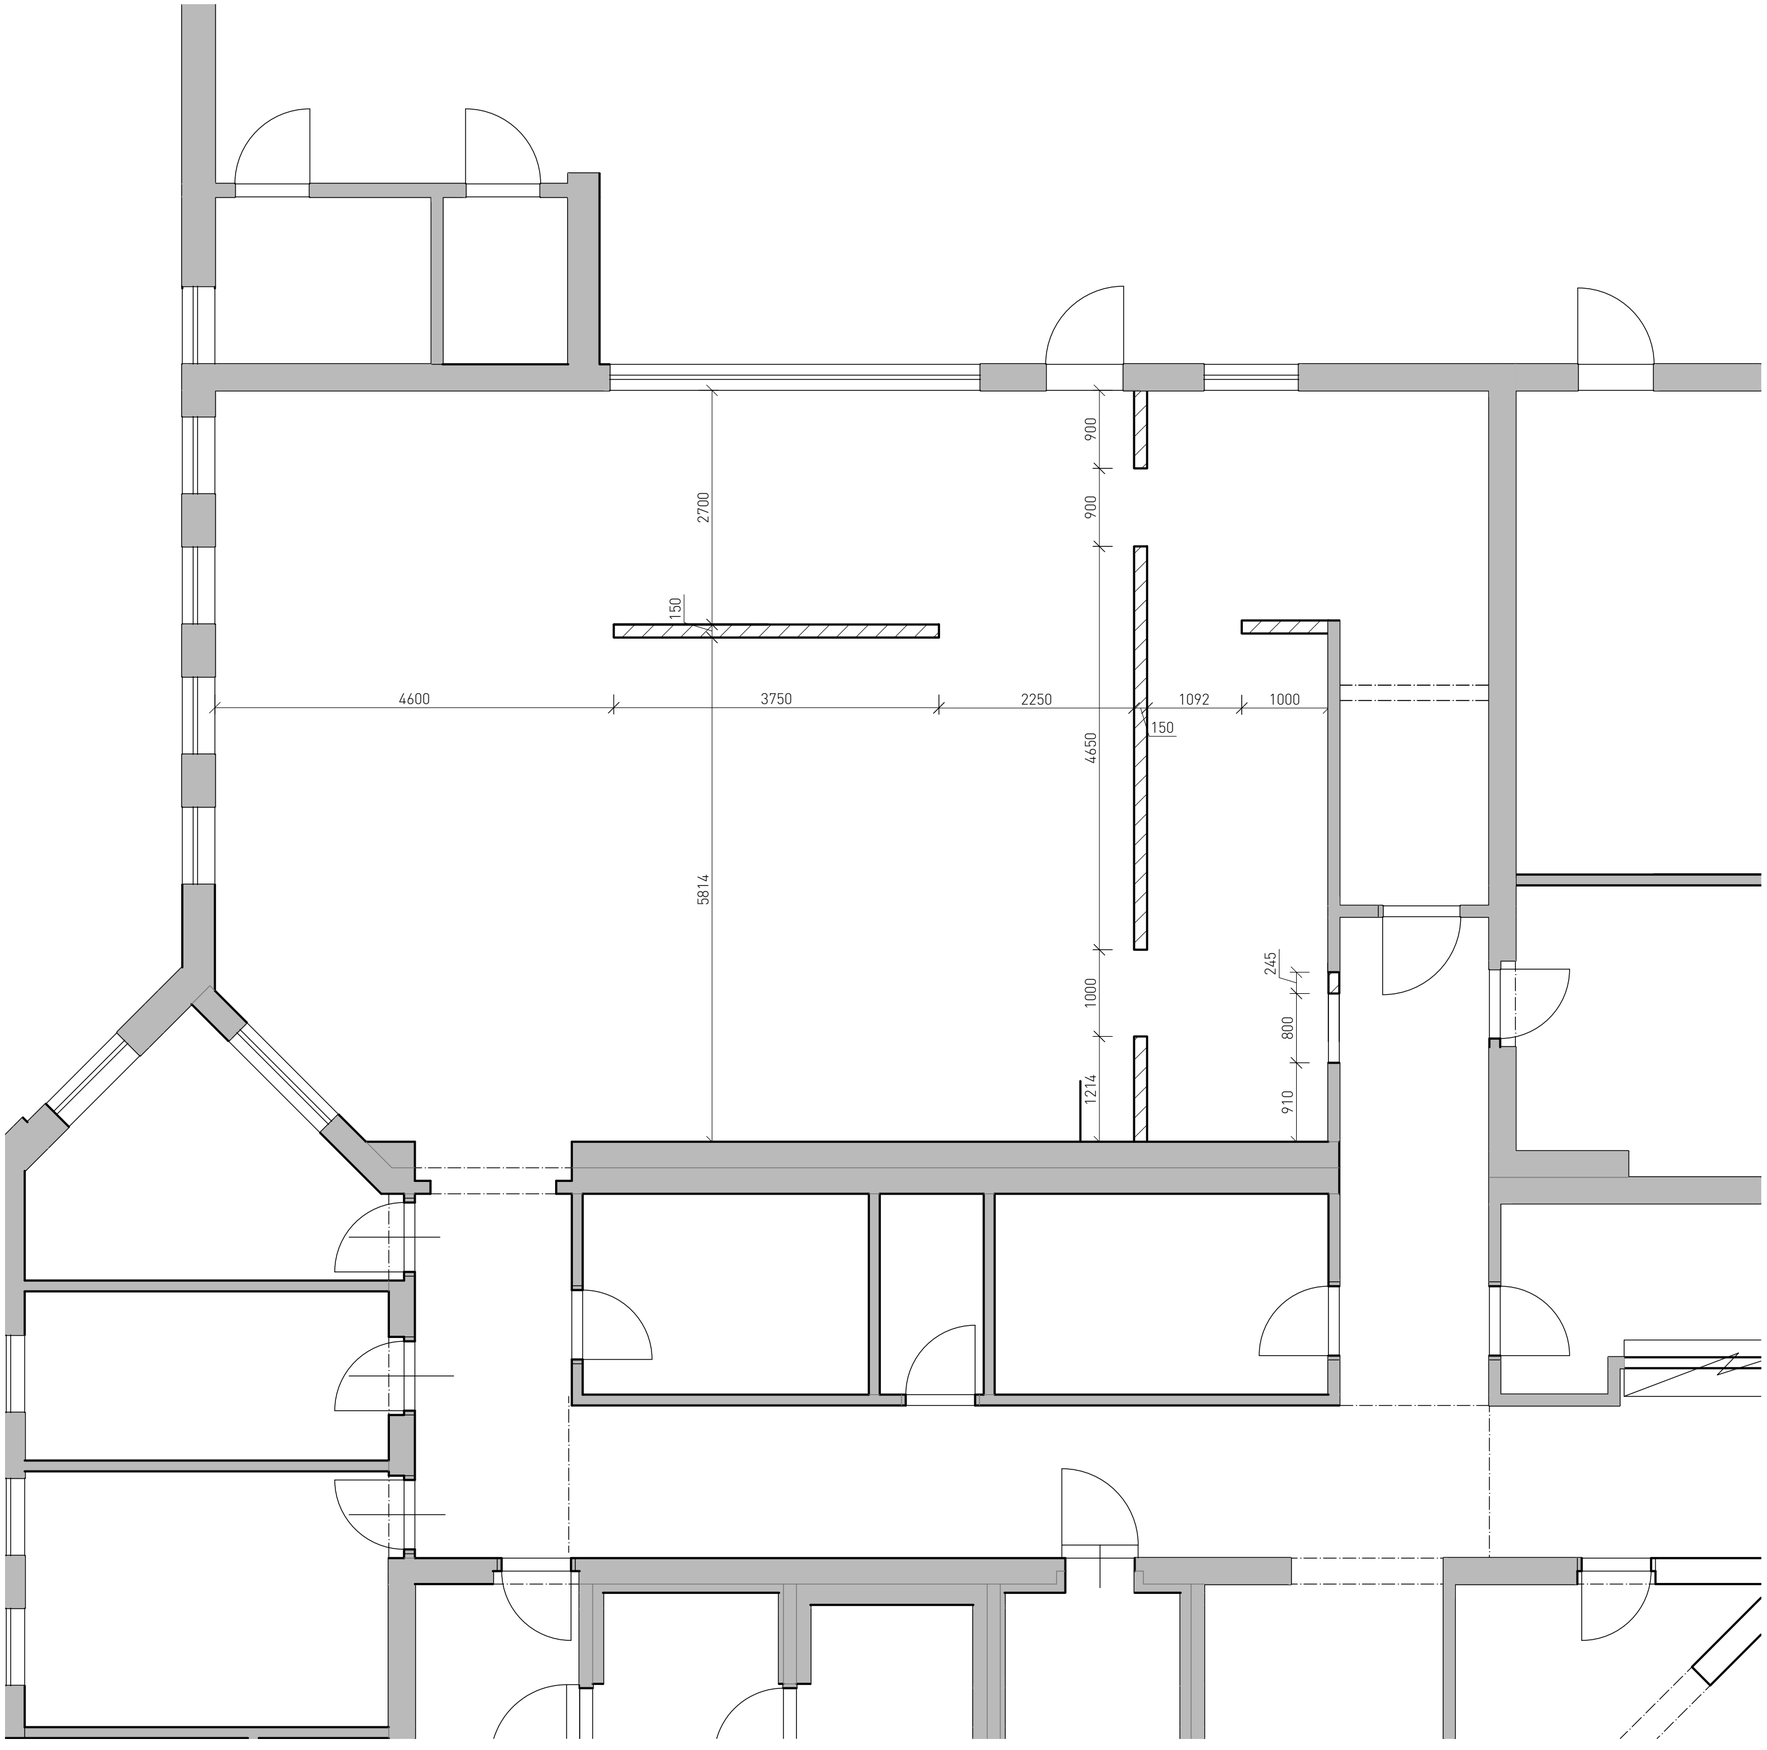

název stavby

REKONSTRUKCE STRAVOVACÍHO PROVOZU

Domov Pod Lipami Smečno

místo stavby
Zámek 1, 273 05 Smečno

investor
Domov Pod Lipami Smečno, poskytovarel sociál.služeb, Zámek 1, 273 05 Smečno

generální projektant
milota
MILOTA Kladno spol. s r.o.
Huťská 1557
272 01 Kladno
IČO:47550961
www.milota.cz
Tel.: 312 829 202
PROJEKČNÍ KANCELÁŘ
číslo zakázky **843**

zpracovatel
TOP TRADE PROFI
komplexní zařízení a služby pro gastronomii
TOP TRADE PROFI s.r.o., KAPROVA 14/13, 110 00 PRAHA 1
tel.: +420 737 824 913, email: info@toptradeprofi.cz
www.toptradeprofi.cz
IČO: 26837946 DIČ: CZ26837946
Obchodní rejstřík oddíl C, spisová vložka 179025
číslo zakázky zpracovatele

autorizace

revize	datum

hlavní inženýr projektu
ING. JIŘÍ OPAT

odpovědná osoba: ..... podpis

vypracoval
JAN SCHIEFERDECKER
podpis

kontroloval
ING. PETR BŘENEK
podpis

stupeň dokumentace
DOKUMENTACE JEDNOSTUPŇOVÁ
kód **DJ**

část
D - DOKUMENTACE STAVEB

stavební objekt
SO-01

profesní díl
06 - GASTRO ZAŘÍZENÍ

název přílohy
NOVÝ STAV

datum	měřítko	formát	paré
01/2018		A3	

část	objekt	díl	příloha	revize
D1.	SO-01 .	06 .	2.1	.

TENTO VÝKRES JE DLE AUTORSKÉHO ZÁKONA MAJETKEM FIRMY TOP TRADE PROFI s.r.o., JEHO KOPÍROVÁNÍ A ROZŠÍŘOVÁNÍ JE MOŽNÉ JEN SE SOUHLASEM AUTORA PROJEKTU.