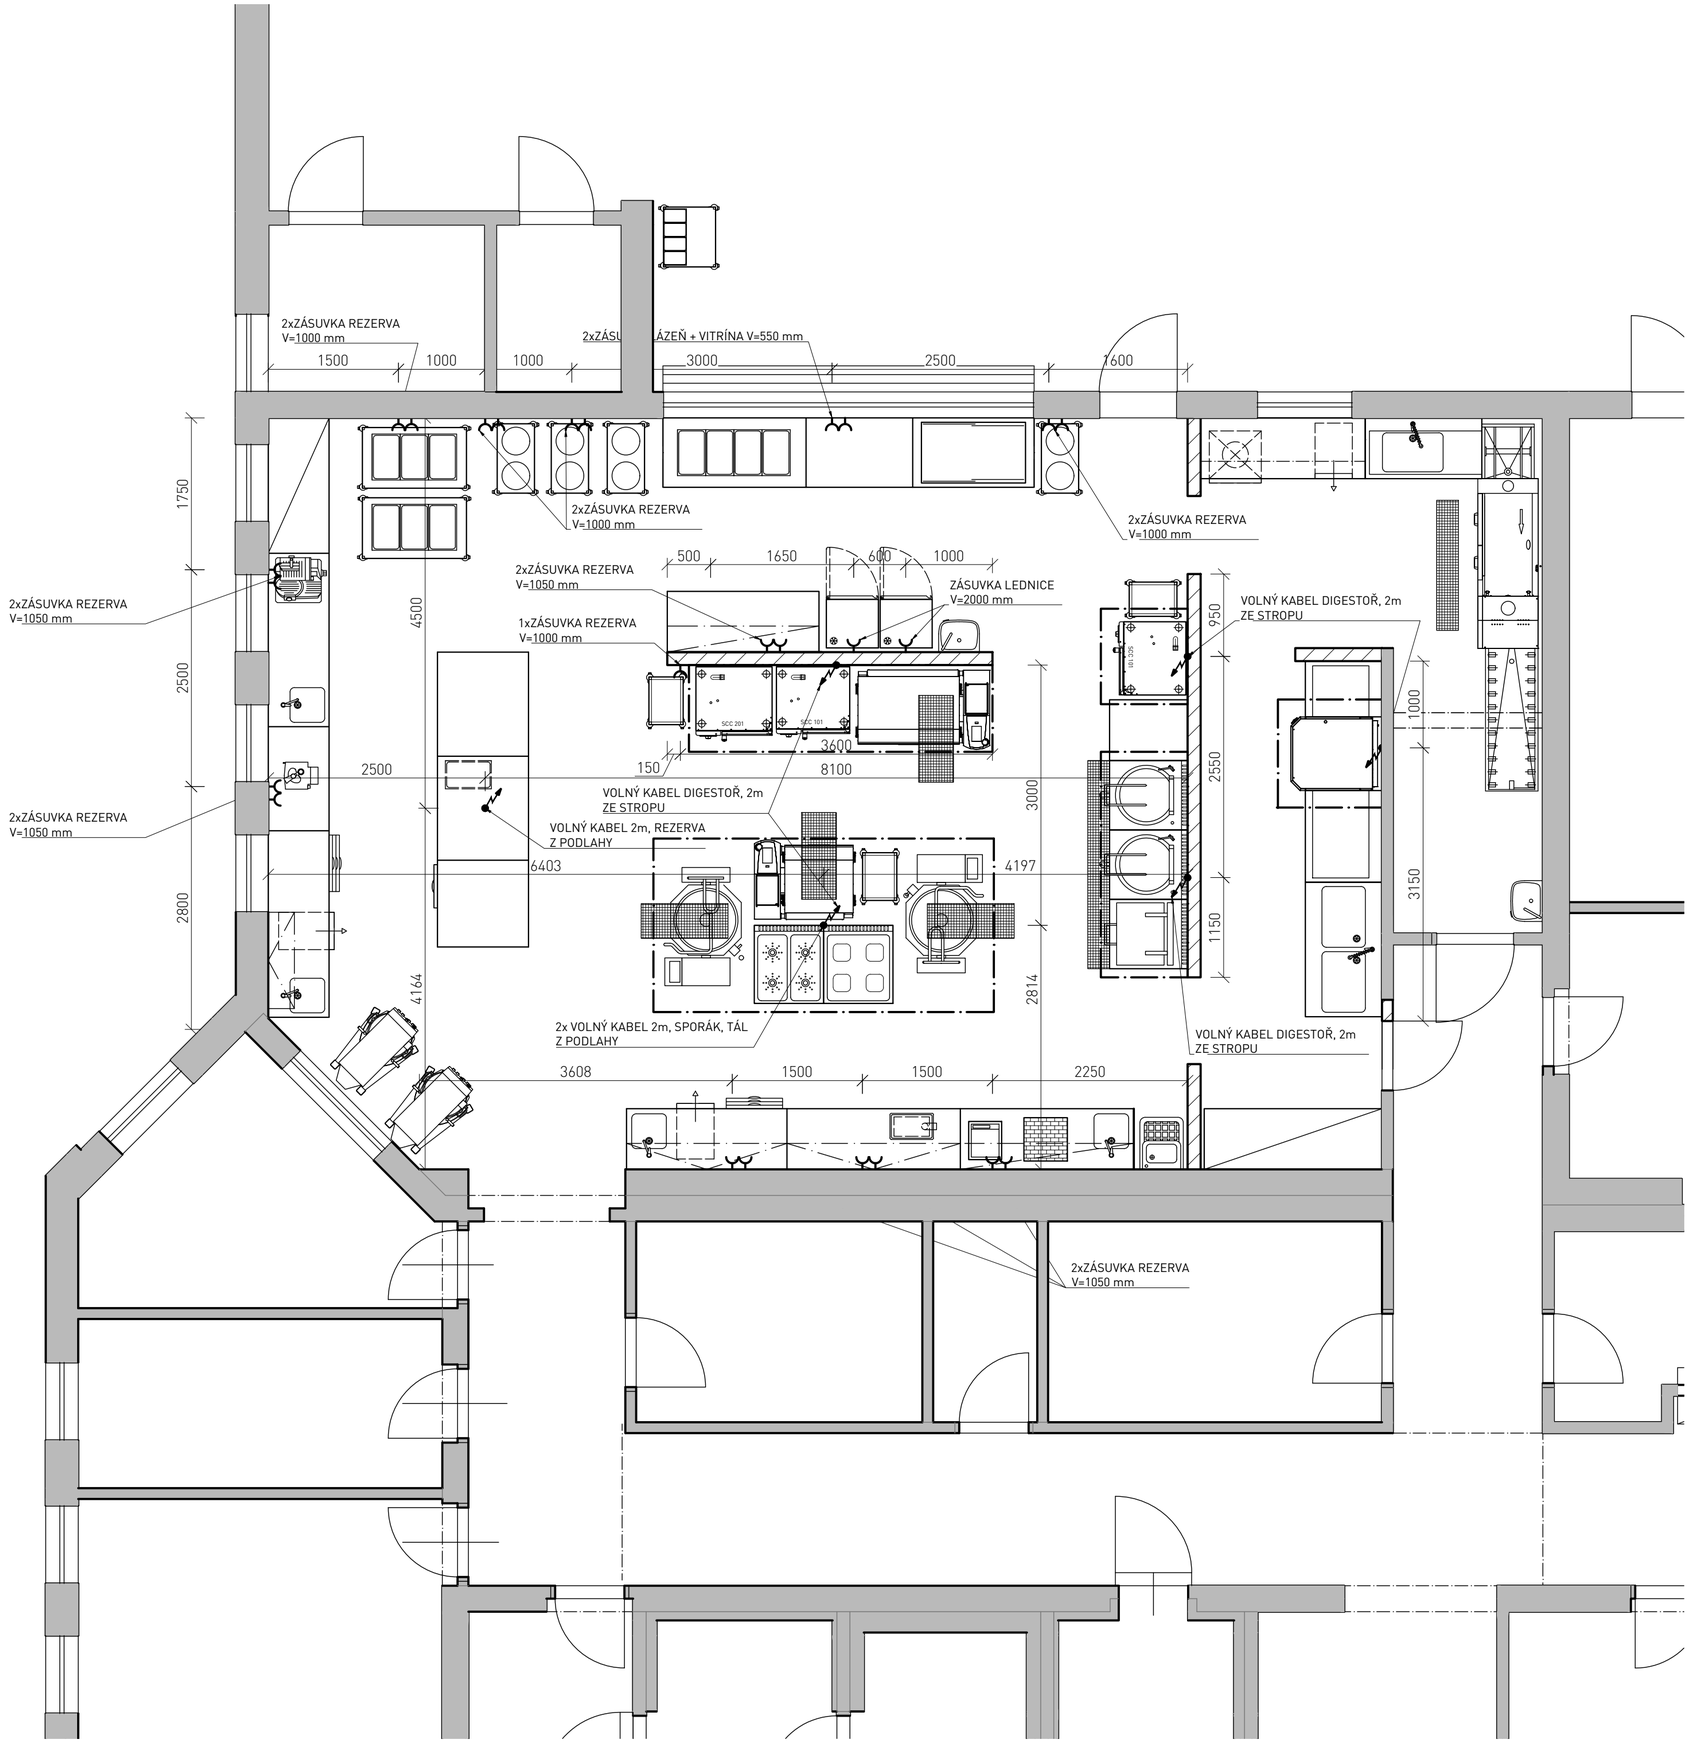

LEGENDA

- JEDNODUCHÁ ZÁSUVKA 230V, KRYTÍ IP 44
- 2x JEDNODUCHÁ ZÁSUVKA 230 V, KRYTÍ IP 44 (OKÓTOVANÁ POUZE PRVNÍ, DALŠÍ CO NEJBLÍŽE)
- 2m DLOUHÝ KABEL ZE ZEMĚ (ZE STROPU), V CHRÁNIČCE

VYVÉST ZEMNÍCÍ DRÁT NA KAŽDOU STĚNU (UZEMNĚNÍ STOLŮ)

název stavby

REKONSTRUKCE STRAVOVACÍHO PROVOZU
Domov Pod Lipami Smečno

místo stavby: Zámek 1, 273 05 Smečno	investor: Domov Pod Lipami Smečno, poskytovarel sociál.služeb, Zámek 1, 273 05 Smečno
generální projektant: milota, MILOTA Kladno spol. s r.o., Hufská 1557, 272 01 Kladno, IČO:47550961, www.milota.cz, Tel.: 312 829 202 — PROJEKČNÍ KANCELÁŘ	zpracovatel: TOP TRADE PROFI — kompletní sortiment a služby pro gastronomii, TOP TRADE PROFI s.r.o., KAPROVA 14/13, 110 00 PRAHA 1, tel.: +420 737 824 913, email: info@toptradeprofi.cz, www.toptradeprofi.cz, IČO: 26837966 DIČ: CZ26837966, Obchodní rejstřík oddíl C, spisová vložka 179025
autorizace	
číslo zakázky: 843	číslo zakázky zpracovatele
revize / datum	hlavní inženýr projektu: ING. JIŘÍ OPAT
	odpovědná osoba: ..... podpis
	vypracoval: JAN SCHIEFERDECKER podpis
	kontroloval: ING. PETR BŘENEK podpis
	stupeň dokumentace: DOKUMENTACE JEDNOSTUPŇOVÁ kód: DJ
	část: D - DOKUMENTACE STAVEB
	stavební objekt: SO-01
	profesní díl: 06 - GASTRO ZAŘÍZENÍ
	název přílohy: **PŘÍPOJNÁ MÍSTA - 230V**
	datum: 01/2018 · měřítko · formát: A3 · paré
	část: D1 · objekt: SO-01 · díl: 06 · příloha: 2.5 · revize: .

TENTO VÝKRES JE DLE AUTORSKÉHO ZÁKONA MAJETKEM FIRMY TOP TRADE PROFI s.r.o., JEHO KOPÍROVÁNÍ A ROZŠIŘOVÁNÍ JE MOŽNÉ JEN SE SOUHLASEM AUTORA PROJEKTU.