



ŘEZ PODÉLNÝ

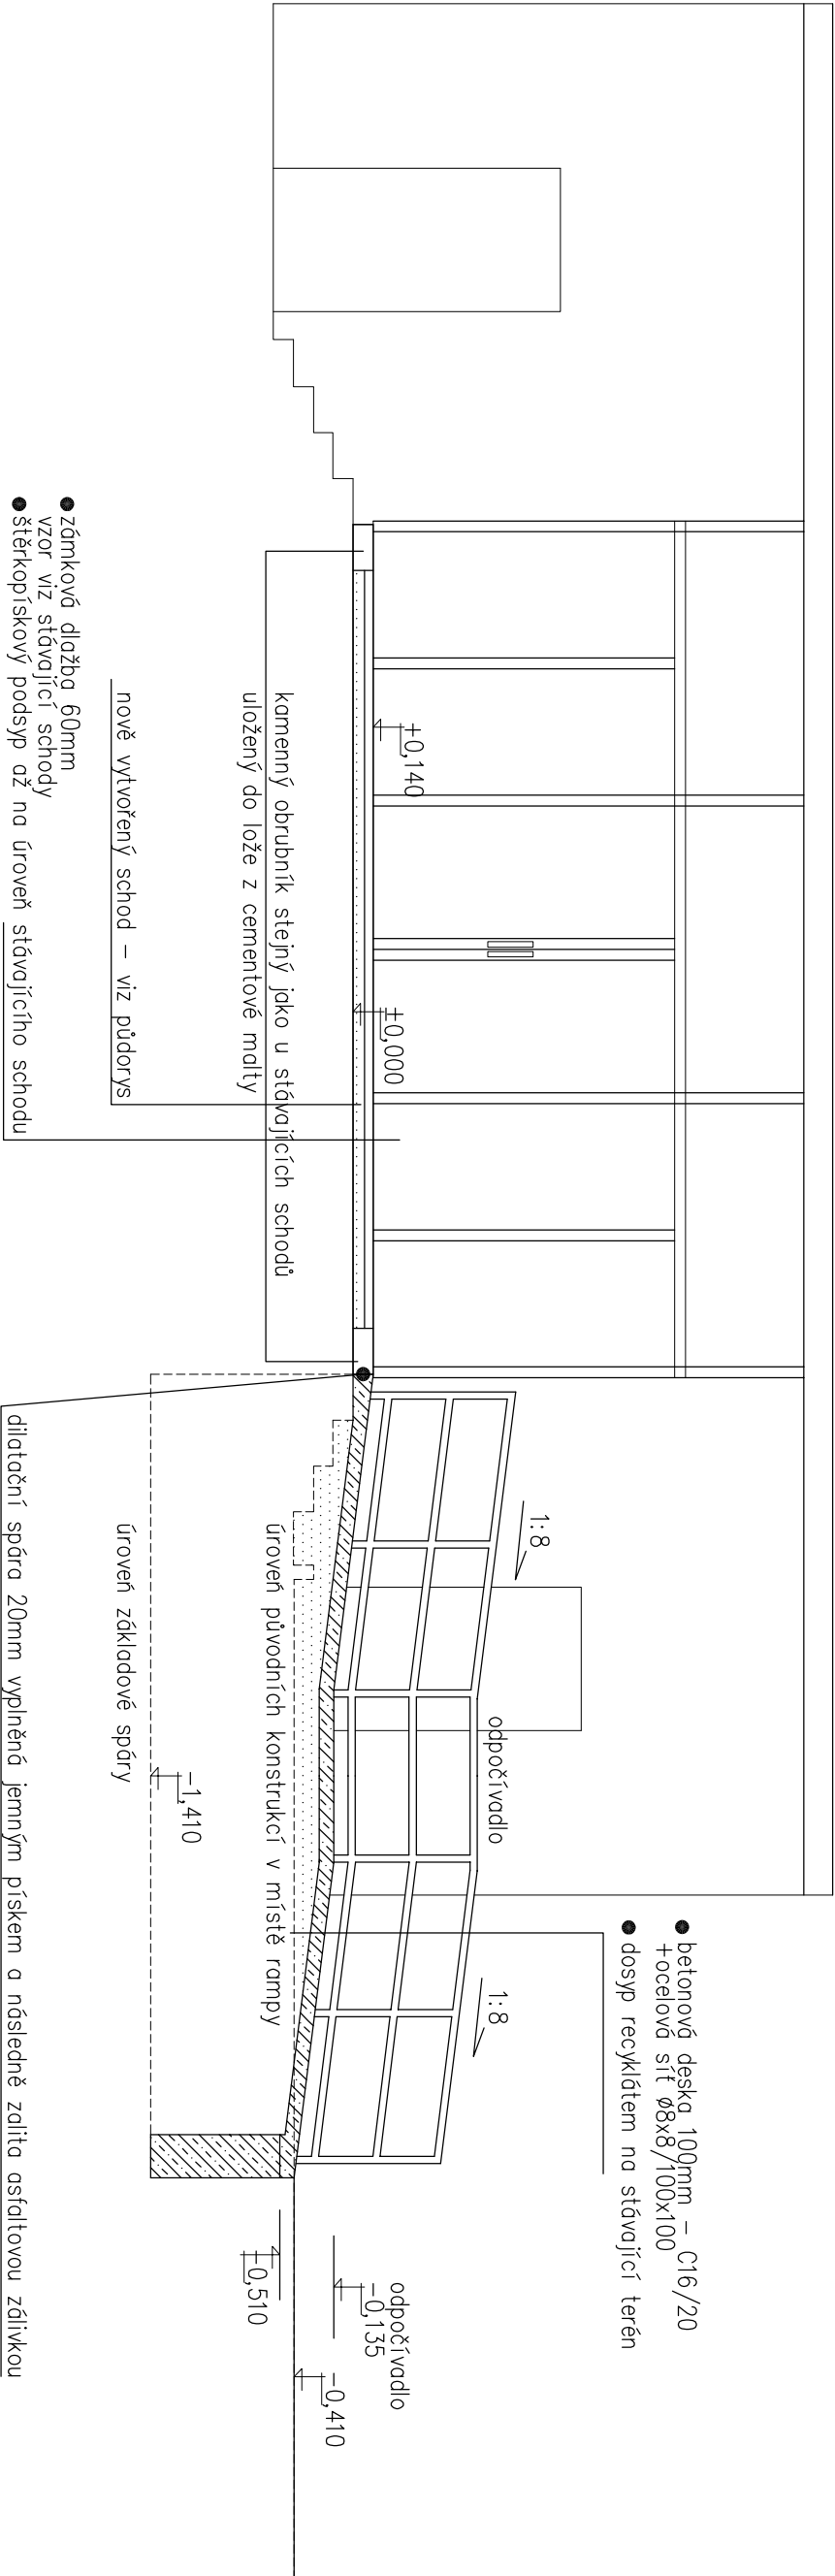

ŘEZ PŘÍČNÝ

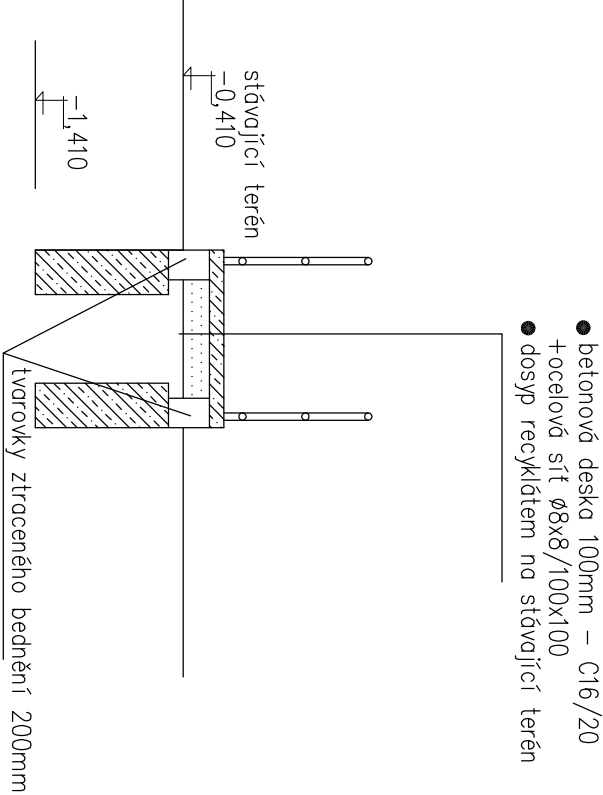

STAVBA: SOŠ A SOU, Kladno, Dubská			
MÍSTO STAVBY:	DUBSKÁ 967, 272 03 Kladno	STUPEŇ:	DPS
STAVEBNÍK:	SOŠ A SOU, Kladno, Dubská, Dubská 967, Kladno	DATUM:	08/2016
ZODP. PROJEKTANT:	Ing. Jan Zavoral, Soumarská 14, Praha 10	MĚŘÍTKO:	1 : 50
ČÁST:	D.1.1 – ARCHITEKT. A STAVEBNĚ TECHNICKÉ ŘEŠENÍ	DÍL:	D.1.1.1
OBSAH	SO1 – VENKOVNÍ RAMPA ŘEZ PODÉLNÝ A PŘÍČNÝ		Č.PŘÍLOHY 04