


ŘEZ B-B M 1:75

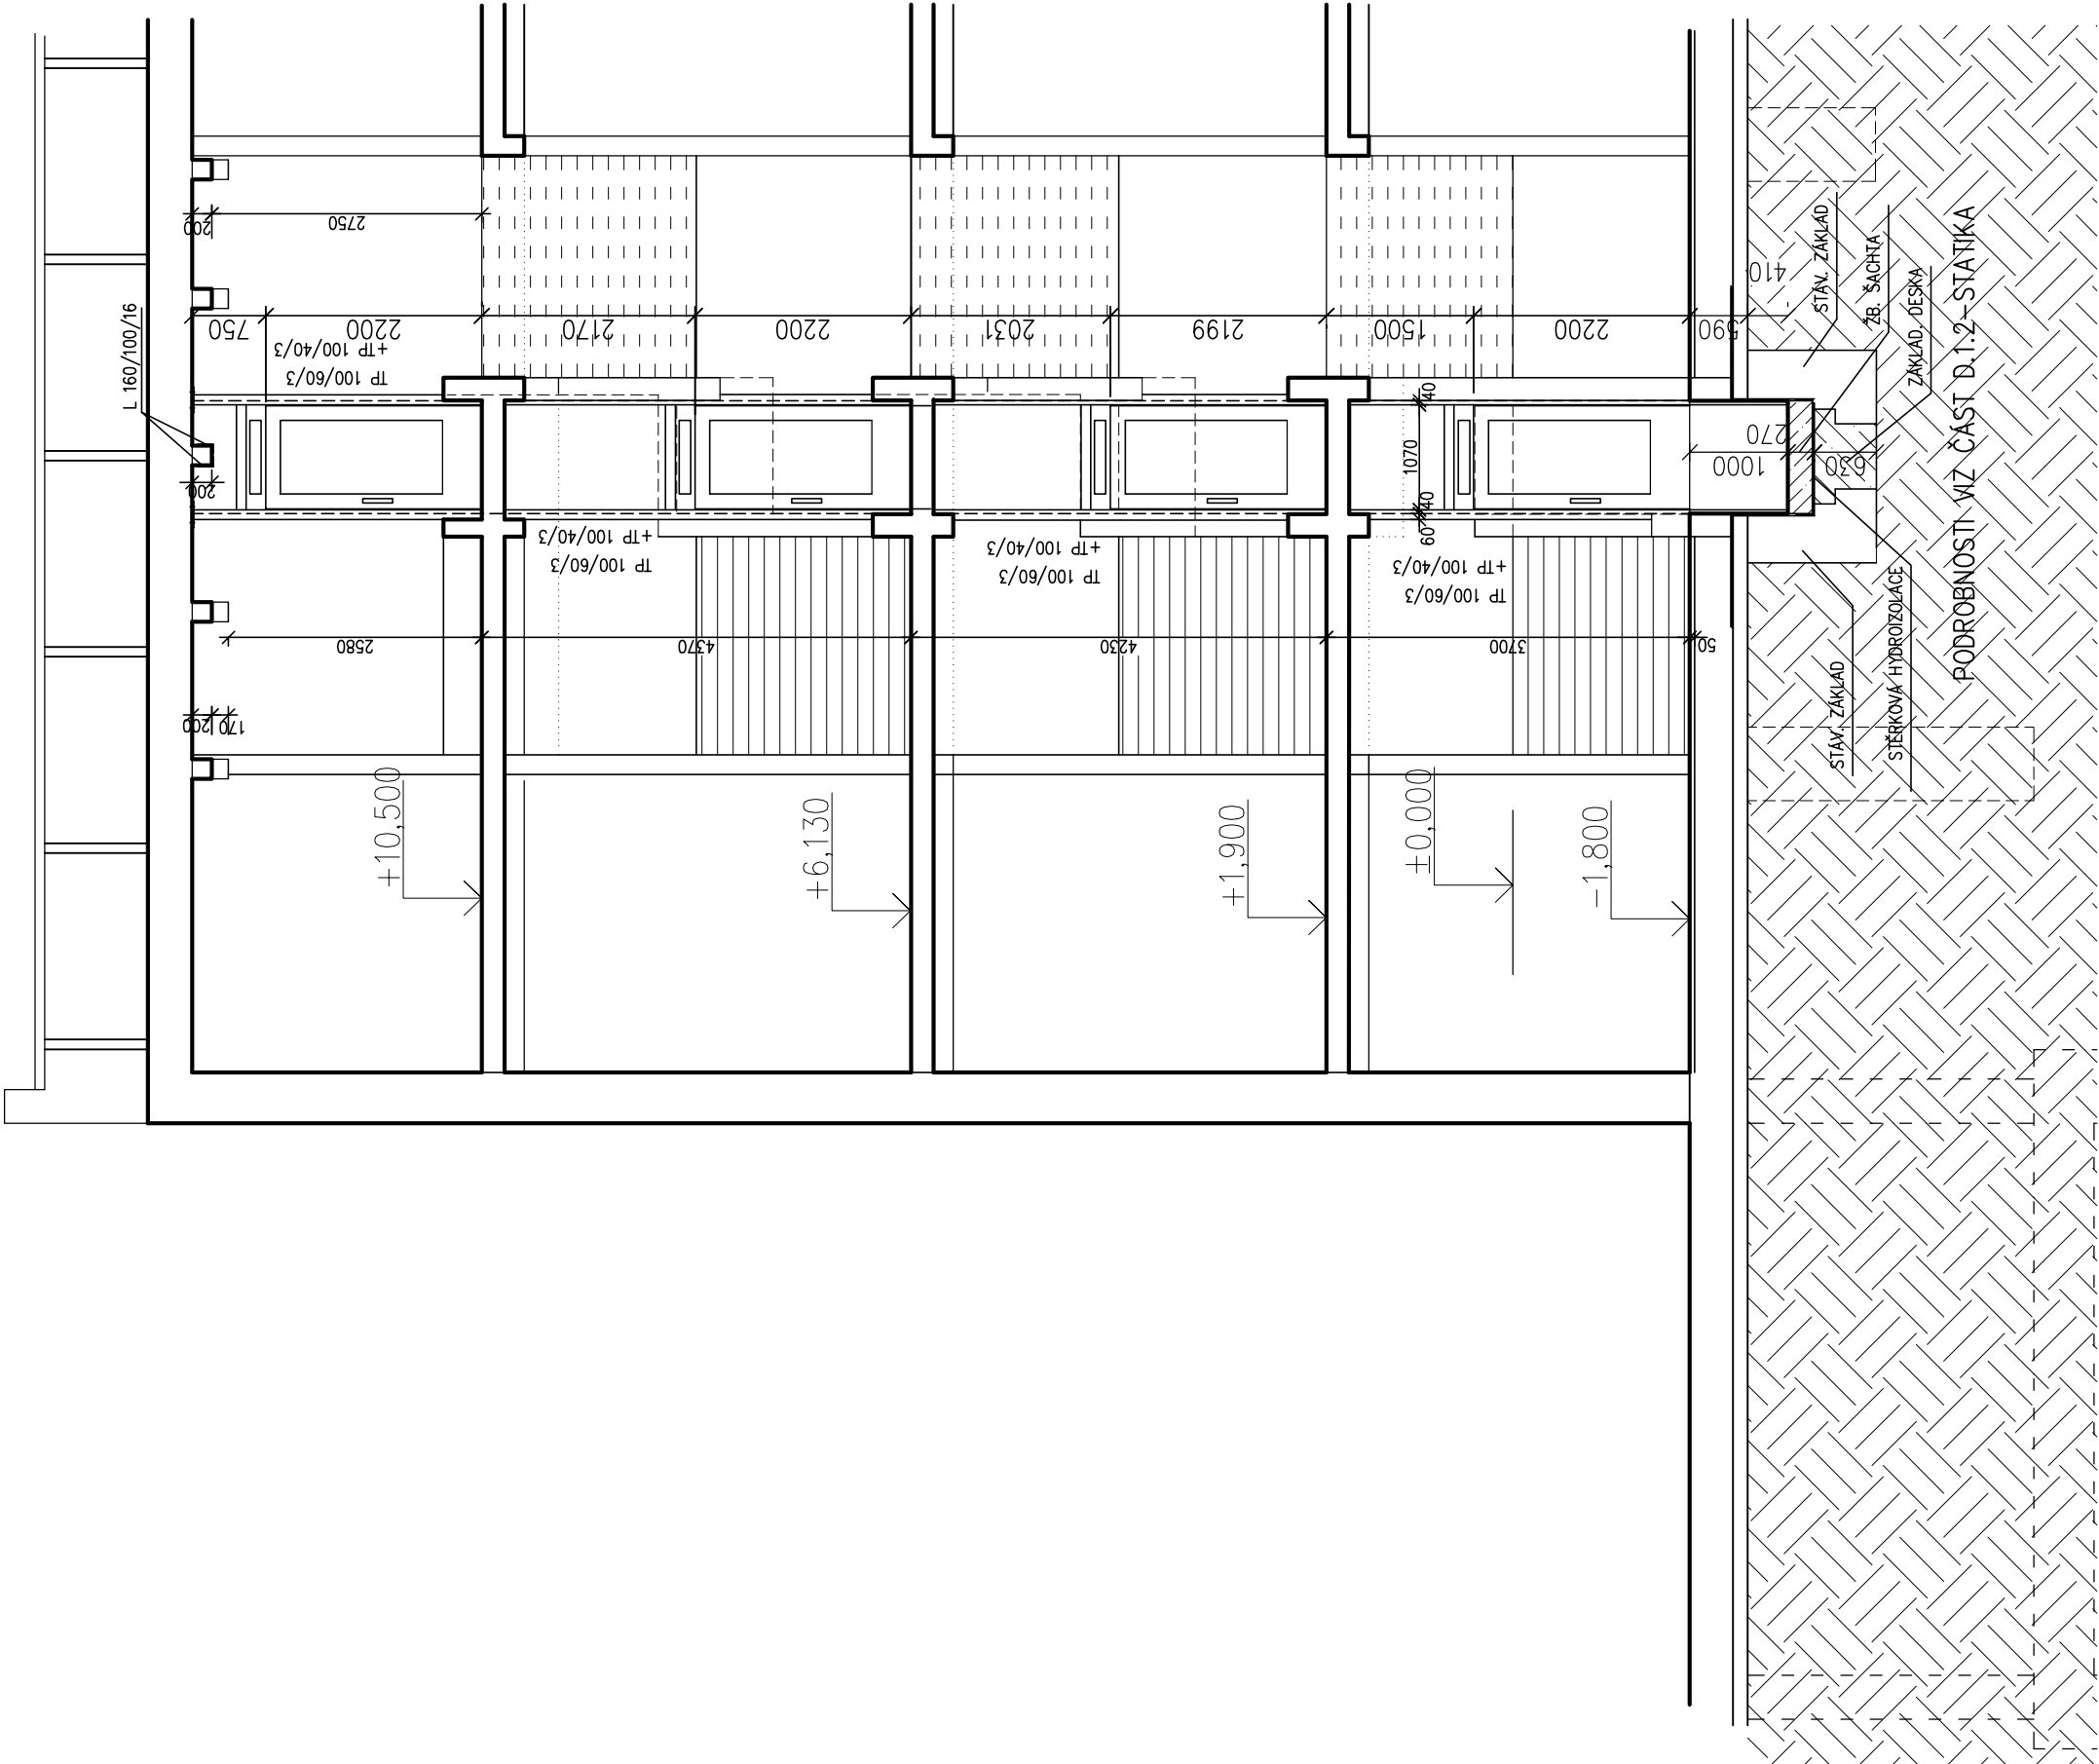

STAVBA:	SOŠ A SOU, Kladno, Dubská			
MÍSTO STAVBY:	DUBSKÁ 967, 272 03 Kladno	STUPEŇ:	DPS	
STAVEBNÍK:	SOŠ A SOU, Kladno, Dubská, Dubská 967, Kladno	DATUM:	08/2016	
ZODP. PROJEKTANT:	Ing. Helena Zakouřilová, Rožkořova 1737/6, Praha 4	MĚŘÍTKO:	1 : 75	
ČÁST:	D.1.1 – ARCHITEKT. A STAVEBNĚ TECHNICKÉ ŘEŠENÍ	DÍL:	D.1.1.2	
OBSAH	S03–VÝTAH NOVÝ STAV – ŘEZ B–B			06