II/101 JESENICE - D1, REKONSTRUKCE
SITUACE - 5. ČÁST
M 1:1000

SEZNAM STAVEBNÍCH OBJEKTŮ:

OBJEKTY POZEMNÍCH KOMUNIKACÍ: (řada 100)

SO 101 SILNICE II/101
SO 170 DOPRAVNÍ OPATŘENÍ
SO 180 DOPRAVNĚ INŽENÝRSKÁ OPATŘENÍ
SO 193 DOPRAVNÍ ZNAČENÍ VE SPRÁVĚ KSÚS

LEGENDA INŽ.SÍTÍ:

STÁVAJÍCÍ INŽ. SÍTĚ:

- SDĚL. VEDENÍ PODZEMNÍ ČETIN – OPTICKÝ KABEL
- SDĚL. VEDENÍ PODZEMNÍ ČETIN – METALICKÝ KABEL – OVĚŘENÝ
- SDĚL. VEDENÍ PODZEMNÍ ČETIN – METALICKÝ KABEL – NEOVĚŘENÝ
- SDĚL. VEDENÍ PODZEMNÍ ČETIN – NEPROVOZOVANÁ SÍŤ
- EL. VEDENÍ NN PODZEMNÍ ČEZ
- EL. VEDENÍ VN PODZEMNÍ ČEZ
- EL. VEDENÍ VN NADZEMNÍ ČEZ
- STL PLYNOVOD PODZEMNÍ
- VODOVOD PODZEMNÍ
- KANALIZACE PODZEMNÍ – SPLAŠKOVÁ
- KANALIZACE PODZEMNÍ – DEŠŤOVÁ

LEGENDA PLOCH:

- VOZOVKA - REKONSTRUKCE
- ROZJEZDY - NAPOJENÍ NA STÁVAJÍCÍ STAV
- NEZPEVNĚNÁ KRAJNICE

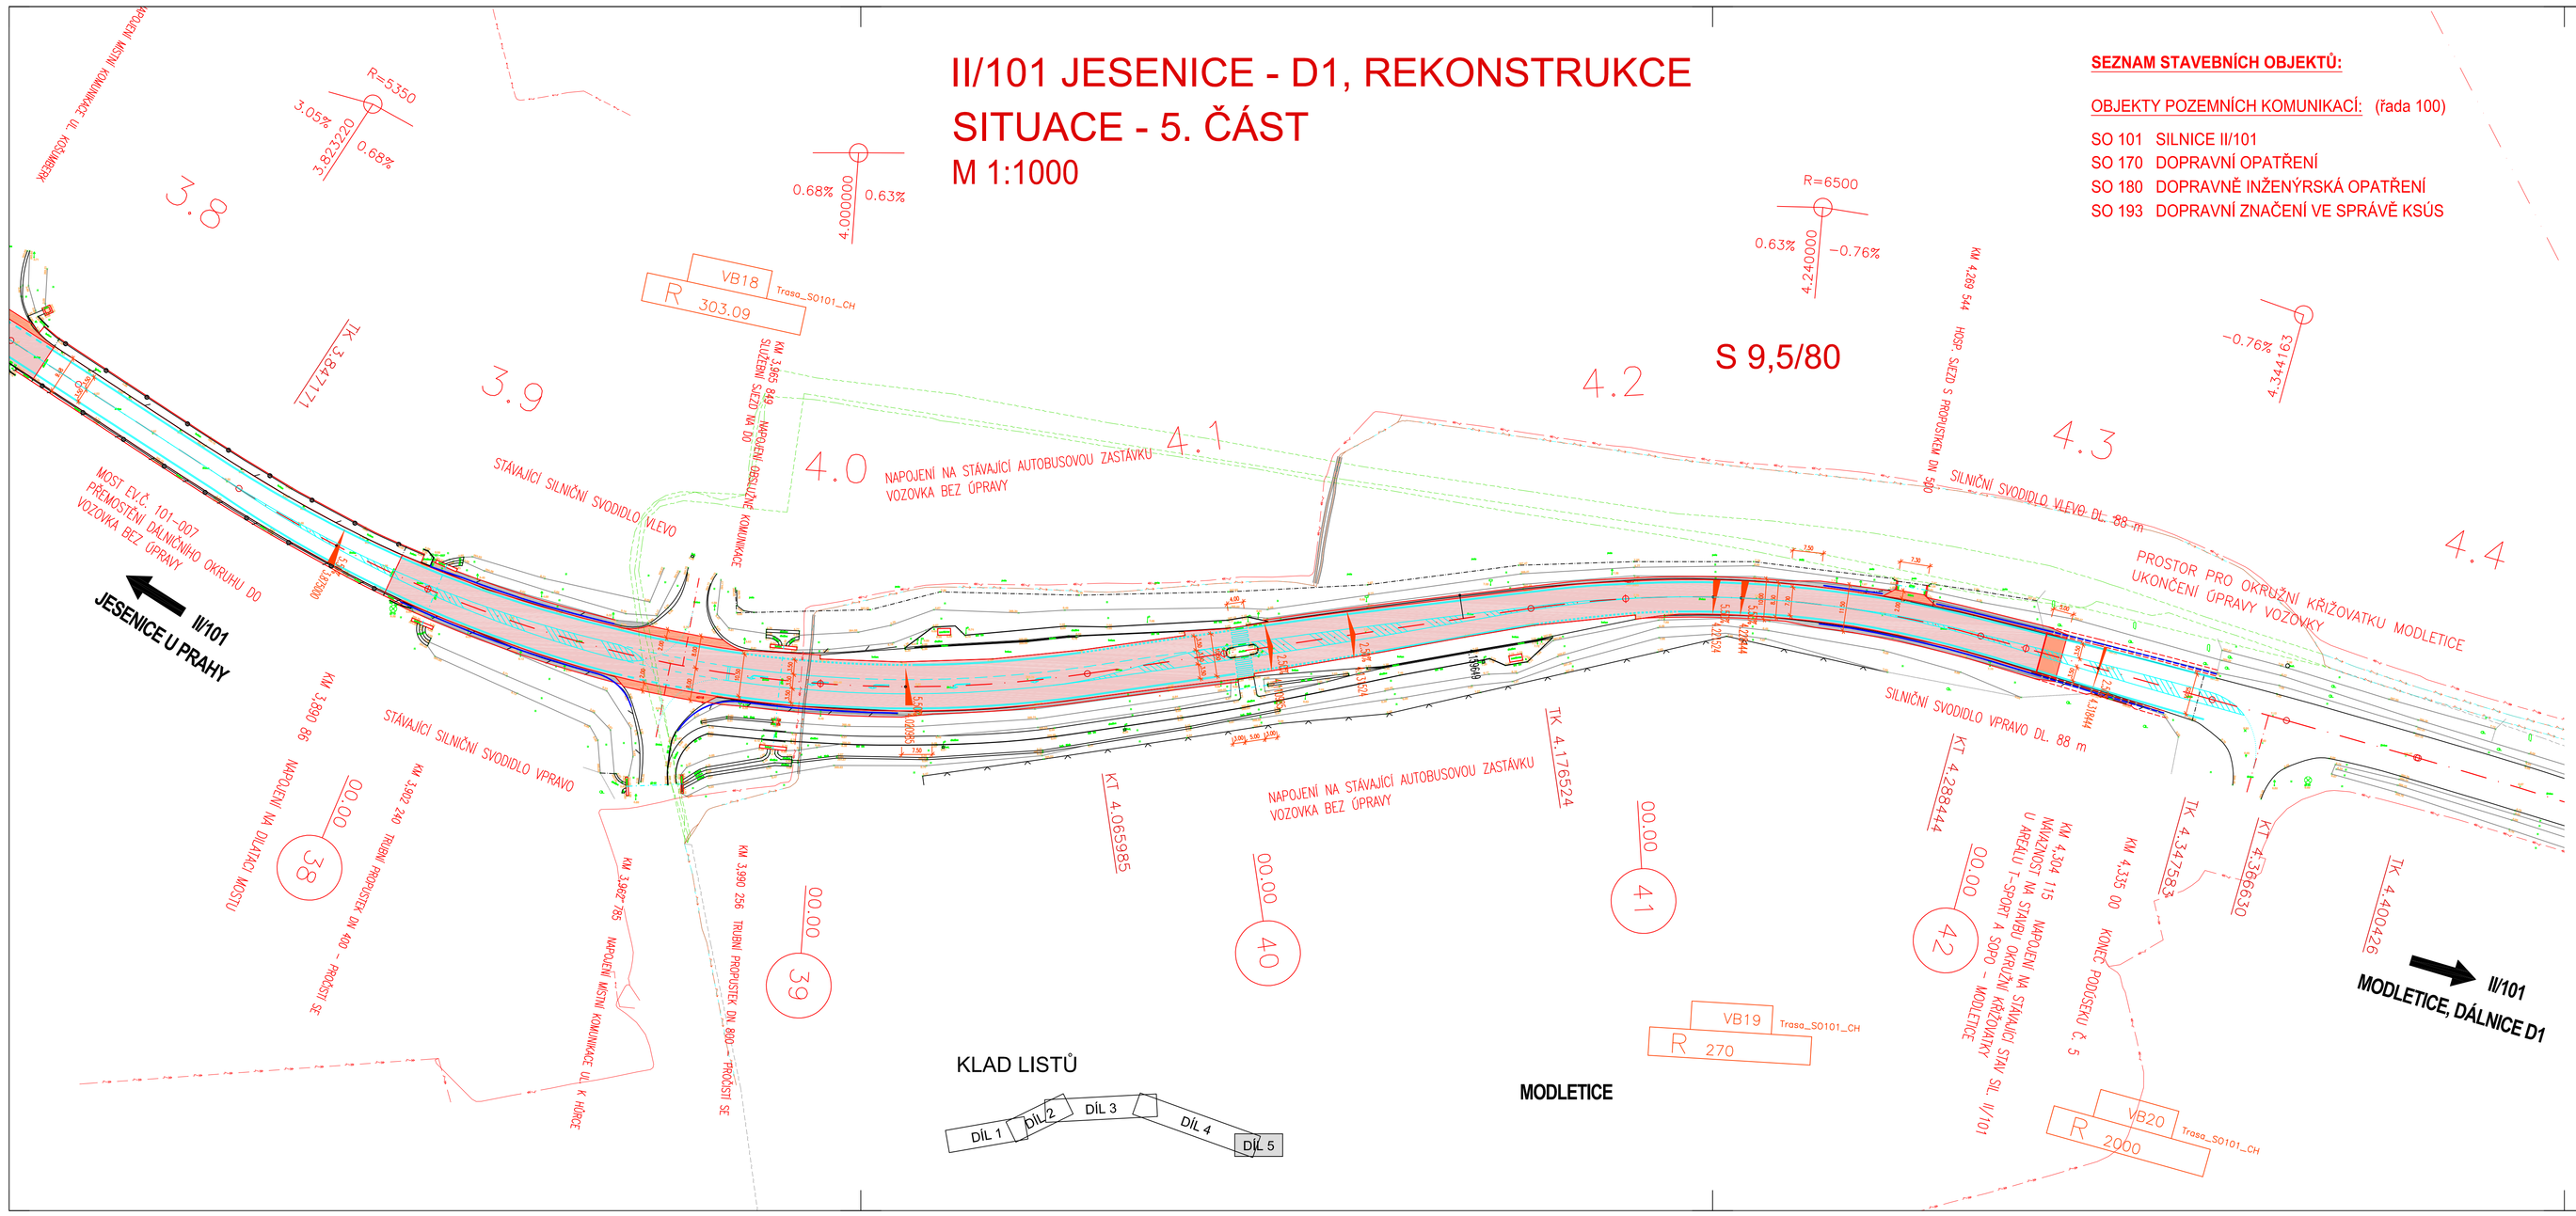

KLAD LISTŮ

B.1.1

SOUŘADNICOVÝ SYSTÉM: JTSK
VÝŠKOVÝ SYSTÉM: Bpv

ATELIER PROJEKTOVÁNÍ INŽENÝRSKÝCH STAVEB s.r.o.
OHRADNÍ 24B
PRAHA 4
tel: 241 481 215
e-mail: apis@apis-sro.eu

AKCE:	II/101 D1 - Jesenice, rekonstrukce			ZAK. ČÍSLO:	3171/08
ZADAVATEL:	HL.INŽ.PROJEKTU: Ing. Karel ČÁSLAVSKÝ	VYPRACOVAL: Ing. Karel ČÁSLAVSKÝ	SCHVÁLIL: Ing. Karel NEJEDLÝ	FORMÁTŮ A4:	4
KRAJ: STŘEDOČESKÝ	OKRES: PRAHA ZÁPAD	KÚ.: JESENICE, OSNICE, DOBŘEJOVICE		DATUM:	SRPEN 2018
STAV. OBJEKT: SO 101	STAVEBNÍ SITUACE 5. ČÁST			STUP.PROJ.: PDPS	MĚŘÍT.: 1:1000 / PŘÍLOHA: 2e