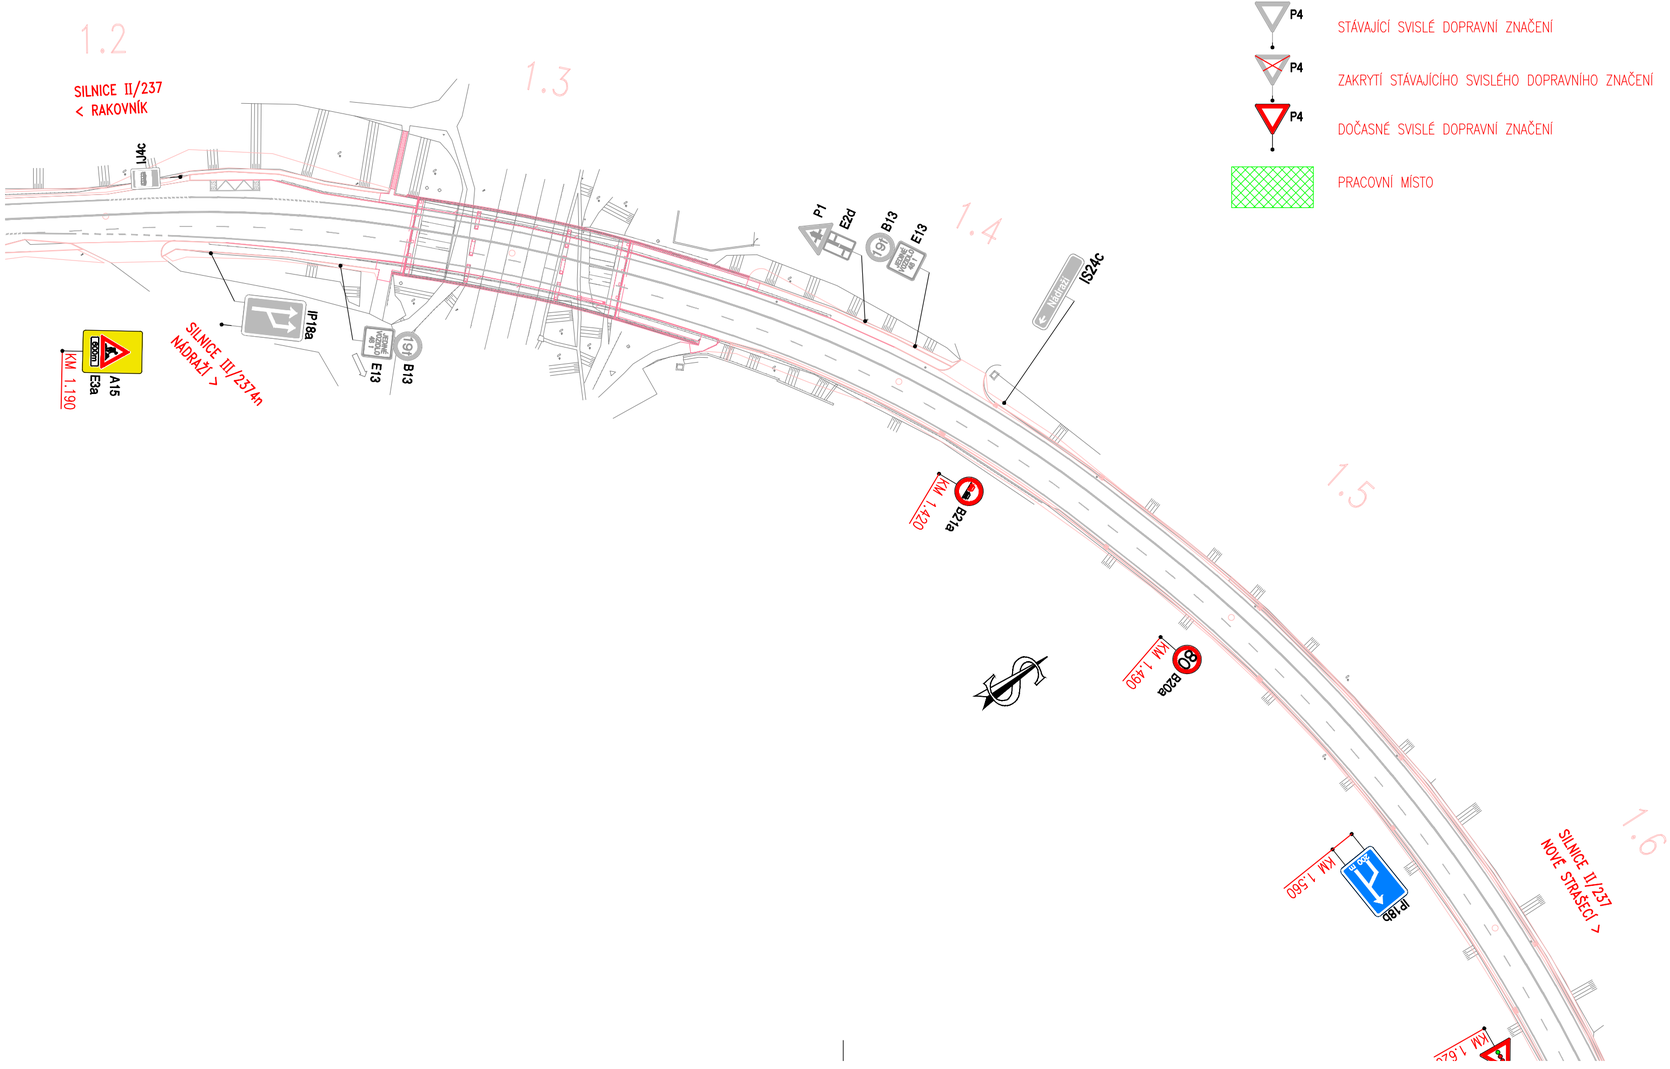

LEGENDA:

- STÁVAJÍCÍ VODOROVNÉ DOPRAVNÍ ZNAČENÍ
- DOČASNÉ VODOROVNÉ DOPRAVNÍ ZNAČENÍ
- P4 STÁVAJÍCÍ SVISLÉ DOPRAVNÍ ZNAČENÍ
- P4 ZAKRYTÍ STÁVAJÍCÍHO SVISLÉHO DOPRAVNÍHO ZNAČENÍ
- P4 DOČASNÉ SVISLÉ DOPRAVNÍ ZNAČENÍ
- PRACOVNÍ MÍSTO

Objednatel:
KSÚS Středočeského kraje, p.o.
Zborovská 11, 150 21 Praha 5

II/237 NOVÉ STRAŠECÍ, OPRAVA MOSTU EV.Č. 237-007 NAD TRATÍ ČD

Souřadnicový systém: S-JTSK
Výškový systém: Bpv

17 241 00		HIP:	Ing. Martin HAVLÍK
		602619782, mha@pontex.cz	
Schválil:	Ing. Václav HVÍZDAL	Zodp. projektant:	Ing. Pavel HRDÍNA
		736662206, phr@pontex.cz	
Tech. kontrola:	Martin TESLEVIČ	Vypracoval:	Ing. Petr KUNC
727840872, mte@pontex.cz		739052769, pku@pontex.cz	

PONTEX S.R.O.
Praha 4, Bezová 1658, 147 14
tel: +420 244462219 fax: +420 244461038

KSÚS STŘEDOČESKÉHO KRAJE, p.o.	Obec: NOVÉ STRAŠECÍ, RUDA	Kraj:	STŘEDOČESKÝ
Akce:	II/237 Nové Strašecí, oprava mostu ev.č. 237-007 nad tratí ČD	Datum	Stupeň
Část:	B. STAVEBNÍ ČÁST	06/2018	PDPS
Objekt:	SO181 - DOPRAVNĚ-INŽENÝRSKÁ OPATŘENÍ	Souprava	Č. přílohy
Příloha:	SITUACE ETAPY 5 - ČÁST 1/2 1:1000		6.1