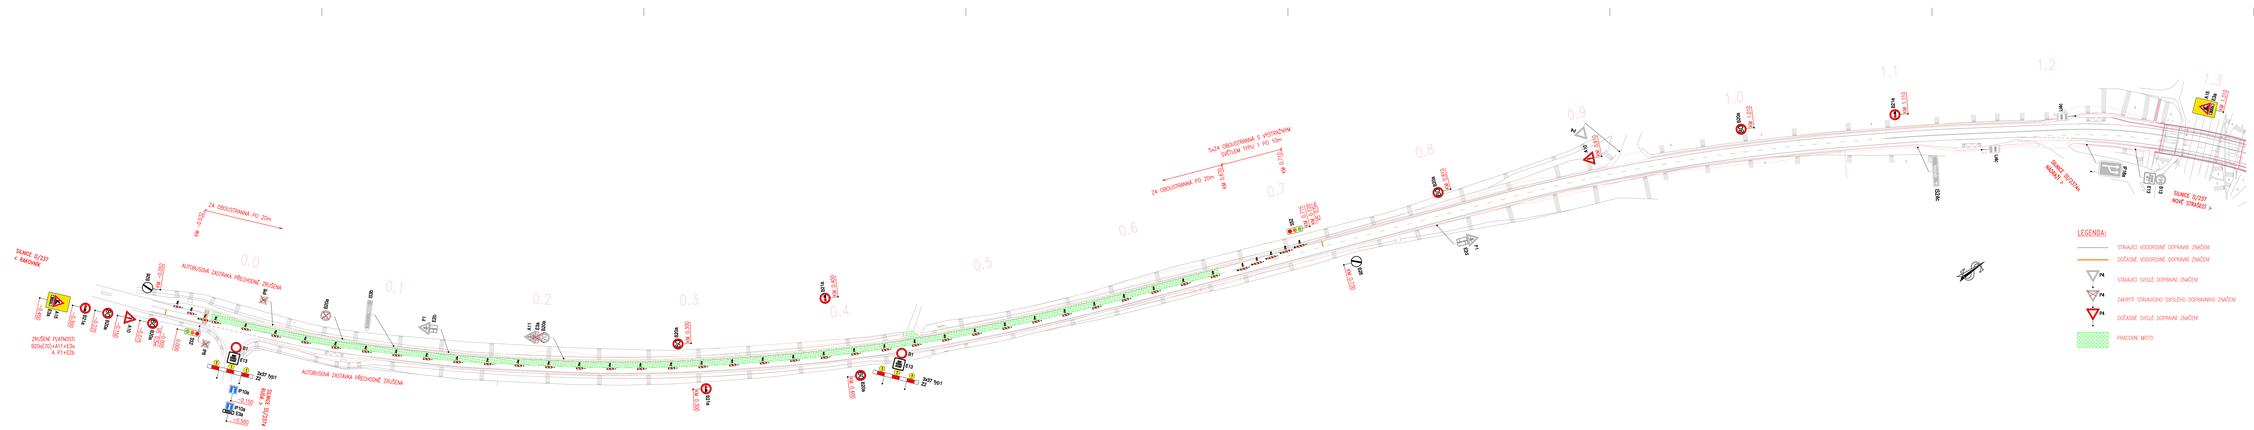

Objednatel:	KSÚS Středočeského kraje, p.o. Zborovská 11, 150 21 Praha 5
	II/237 NOVÉ STRAŠECÍ, OPRAVA MOSTU EV.Č. 237-007 NAD TRATÍ ČD

Souřadnicový systém: S-JTSK
Výškový systém: Bpv

	17 241 00	HIP:	Ing. Martin HAVLÍN 603519780, mhav@pontex.cz
Schválil:	Ing. Václav HVOZDAL	Zodp. projektant:	Ing. Pavel KUBÍK
			736652206, pkub@pontex.cz
Tech. kontrolo:	Martin ŠTRÁVNÍK	Vypracoval:	Ing. Petr KUBÍK
	737540872, mstr@pontex.cz		736652769, pkub@pontex.cz

PONTEX s.r.o.
Praha 4, Řeporyje, 155/8, 147 14
tel: +420 244029 fax: +420 244028

KSÚS STŘEDOČESKÉHO KRAJE, p.o.	1	15km	NOVÉ STRAŠECÍ, MOSTA	Kraj:	STŘEDOČESKÝ
Akce:	II/237 Nové Strašecí, oprava mostu ev.č. 237-007 nad tratí ČD			Datum	Stupeň
Část:	B. STAVEBNÍ ČÁST			06/2018	PDPS
Objekt:	SO181 - DOPRAVNĚ-INŽENÝRSKÁ OPATŘENÍ			Stupnice	C. přílohy
Příloha:	SITUACE ETAPY 7 1:1000				8