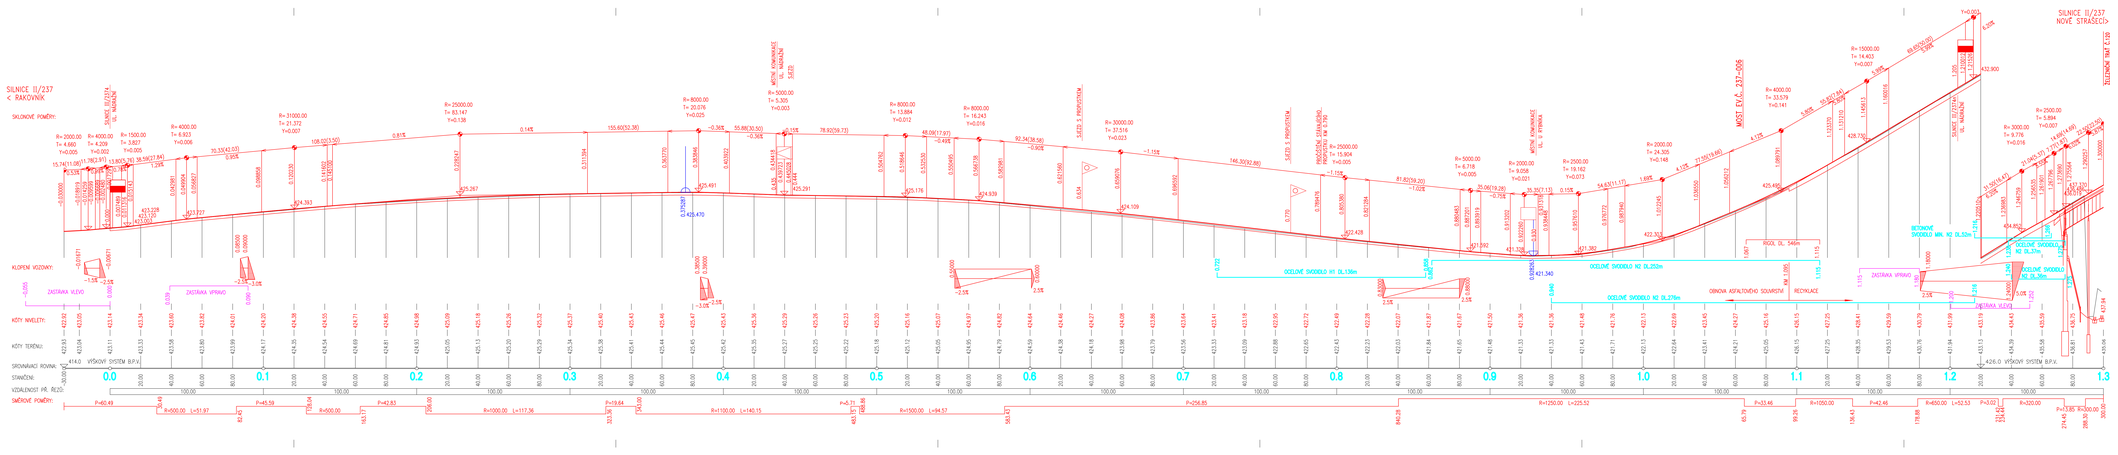

Objednatel:	KSÚS Středočeského kraje, p.o. Zborovská 11, 150 21 Praha 5
	II/237 NOVÉ STRAŠECÍ, OPRAVA MOSTU EVČ. 237-007 NAD TRATÍ ČD
Souřadnicový systém:	S-JTSK
Výškový systém:	Bpv

Číslo zakázky:	17 241 00	HIP:	Ing. Martin HAVLÍK
Schválil:	Ing. Václav HYZDAL	Kč20161782, mh@pontex.cz	
		Zodp. projektant:	Ing. Pavel HRDINA
		736662206, ph@pontex.cz	
Tech. kontrolo:	Martin ZERAVEC	Vypracoval:	Ing. Martin JEŘÁBEK
	737667776, mze@pontex.cz	737667776, mje@pontex.cz	

PONTEX s.r.o.
Praha 4, Řeporyje 1058, 147 14
tel: +420 244062 fax: +420 244 062 028

Objednatel:	KSÚS STŘEDOČESKÉHO KRAJE, p.o.	Kraj:	STŘEDOČESKÝ
Akce:	II/237 Nové Strašecí, oprava mostu ev.č. 237-007 nad tratí ČD	Datum:	Stupeň:
Část:	B. STAVEBNÍ ČÁST	06/2018	PDPS
Objekt:	SO101 – OPRAVA SIL. II/237	Stupeň:	C. přílohy
Příloha:	PODÉLNÝ PROFIL – ČÁST 1/2 1:1000/100		3.1