


SS - ŘEZ A-A

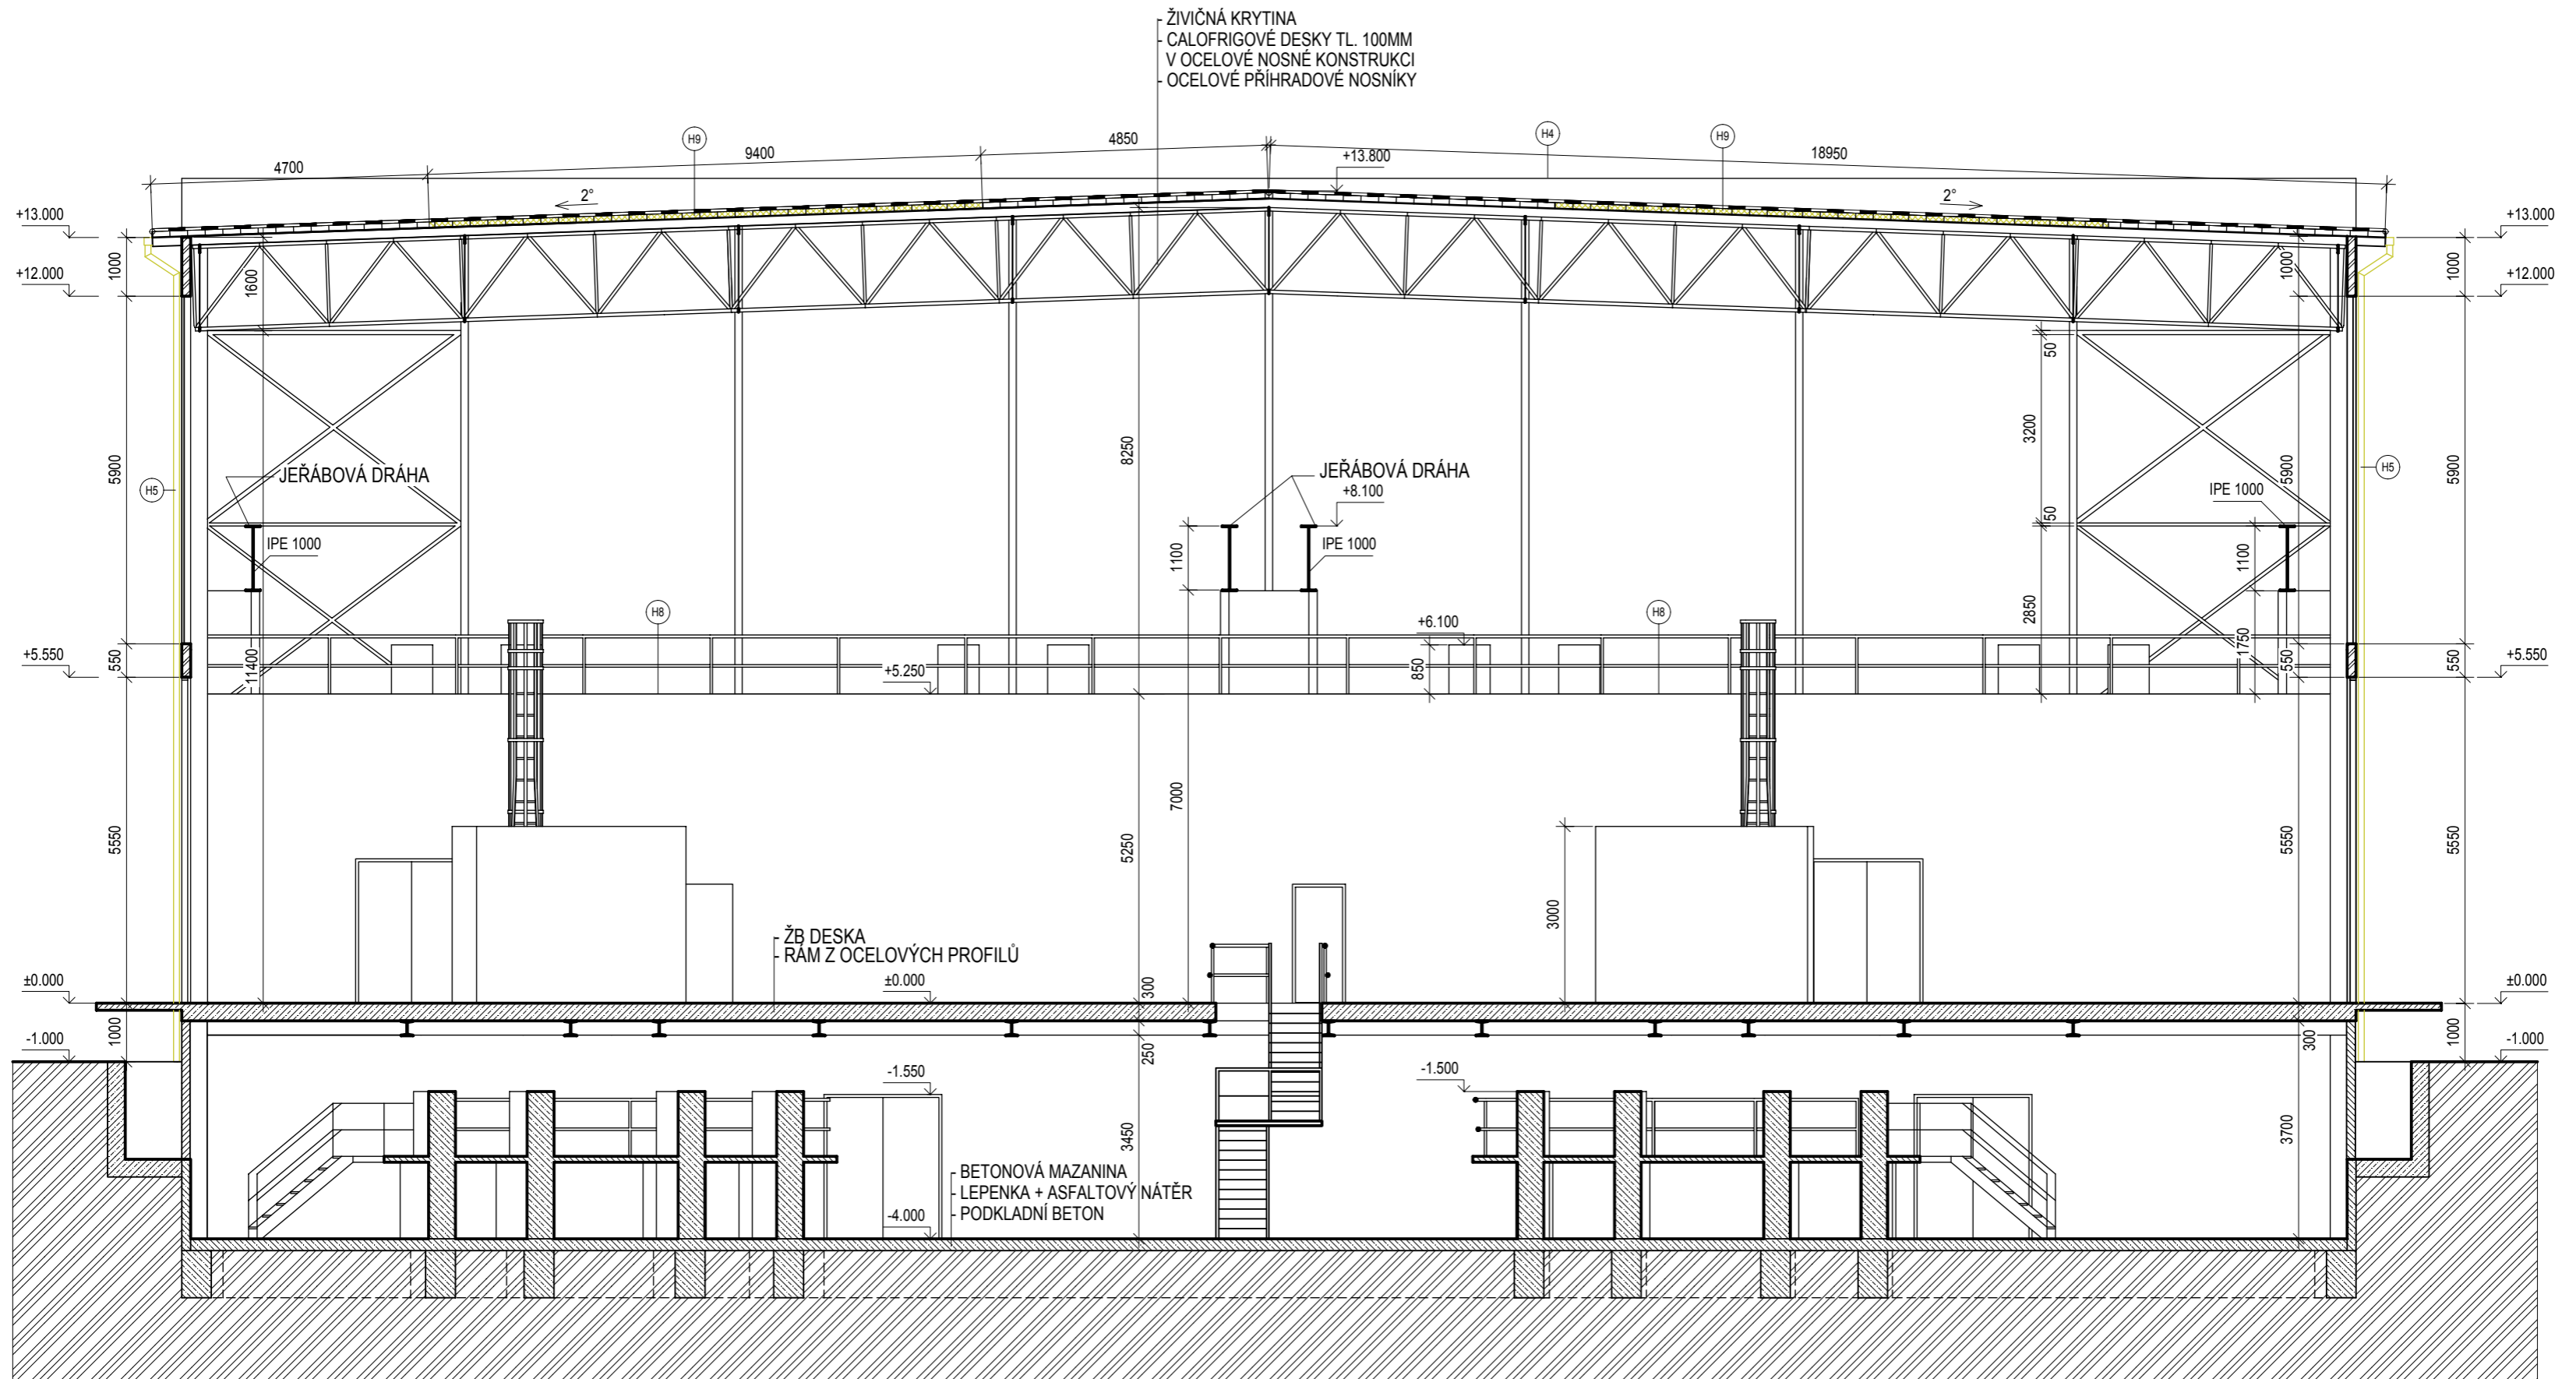

LEGENDA BOURACÍCH PRACÍ

- (H4) ODSTRANĚNÍ OPLECHOVÁNÍ ATIK
- (H5) ODSTRANĚNÍ OKAPNÍCH PLECHŮ, ŽLABŮ A SVODŮ
- (H8) ODSTRANĚNÍ STÁVAJÍCÍ STŘEŠNÍ KONSTRUKCE

ZODPOVĚDNÝ PROJEKTANT:
 ING. JANA SOUČKOVÁ
 AUTORIZOVANÝ INŽENÝR PRO POZEMNÍ STAVBY
 ČKAIT - 0013778



P2Projekt
 Projektování staveb
 Inženýrská činnost

PROJEKTANT:
 ING. ONDŘEJ BALOUN
 Gen. R. Tesaříka 136, 261 01 Příbram I
 e-mail: baloun@seznam.cz
 tel.: 724 960 510
 www.p2projekt.cz

STAVBA:	HORNICKÉ MUZEUM - ŠACHTA Č. 11A BYTÍZ	
MÍSTO STAVBY:	KAT. Ú. BYTÍZ, PARC. Č. 60/58, 60/56, 60/55, 60/57, 60/106	
INVESTOR:	HORNICKÉ MUZEUM PŘÍBRAM, NÁM. H. KLIČKY 293, PŘÍBRAM VI 261 01	
STUPEŇ PD:	SPOLEČNÉ ÚZEMNÍ ŘÍZENÍ A STAVEBNÍ POVOLENÍ	
ČÁST:	D.1.1. ARCHITEKTONICKO STAVEBNÍ ČÁST	Č. VÝKRESU:
NÁZEV VÝKRESU:	SO 01 - STROJOVNA SS - ŘEZ A-A	5

PARÉ Č.:

MĚŘÍTKO: 1:100
 DATUM: 6/2018
 ČÍSLO ZAKÁZKY: 2018-32