




VZOROVÝ PŘÍČNÝ ŘEZ 1:50
STÁVAJÍCÍ STAV – PLATÍ PRO POLE 2

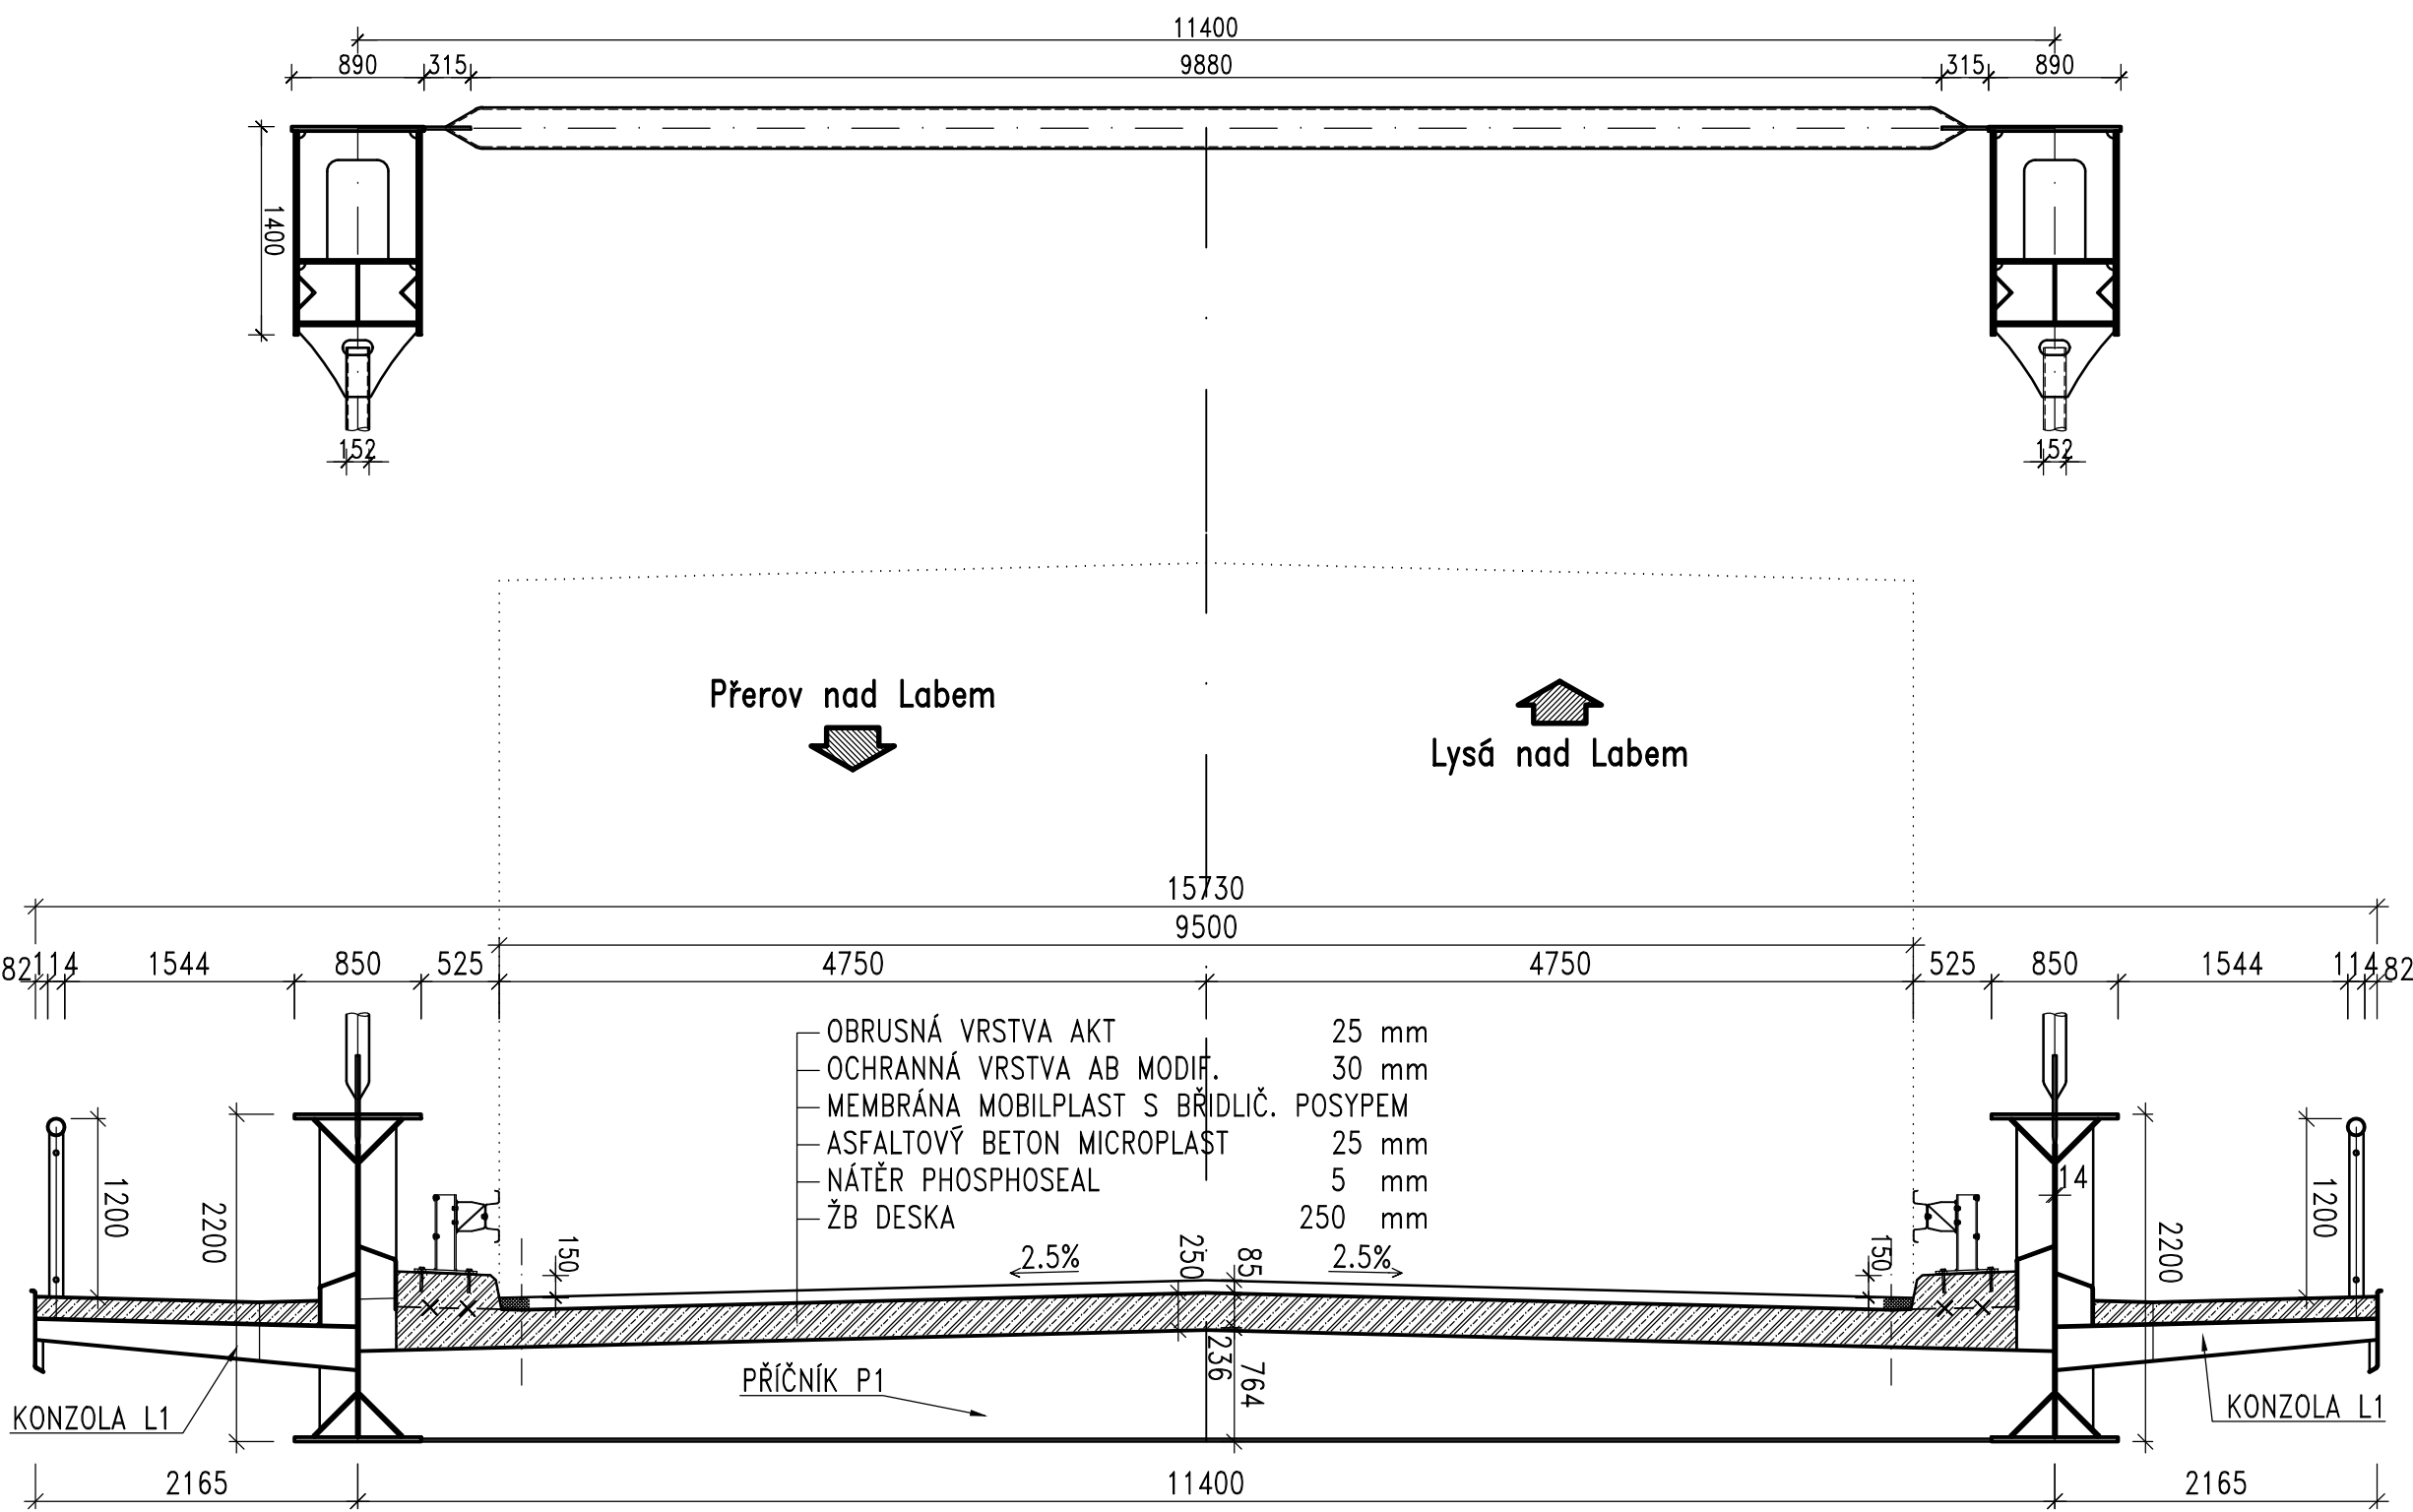


VZOROVÝ PŘÍČNÝ ŘEZ 1:50
STÁVAJÍCÍ STAV – PLATÍ PRO POLE 1 A 3

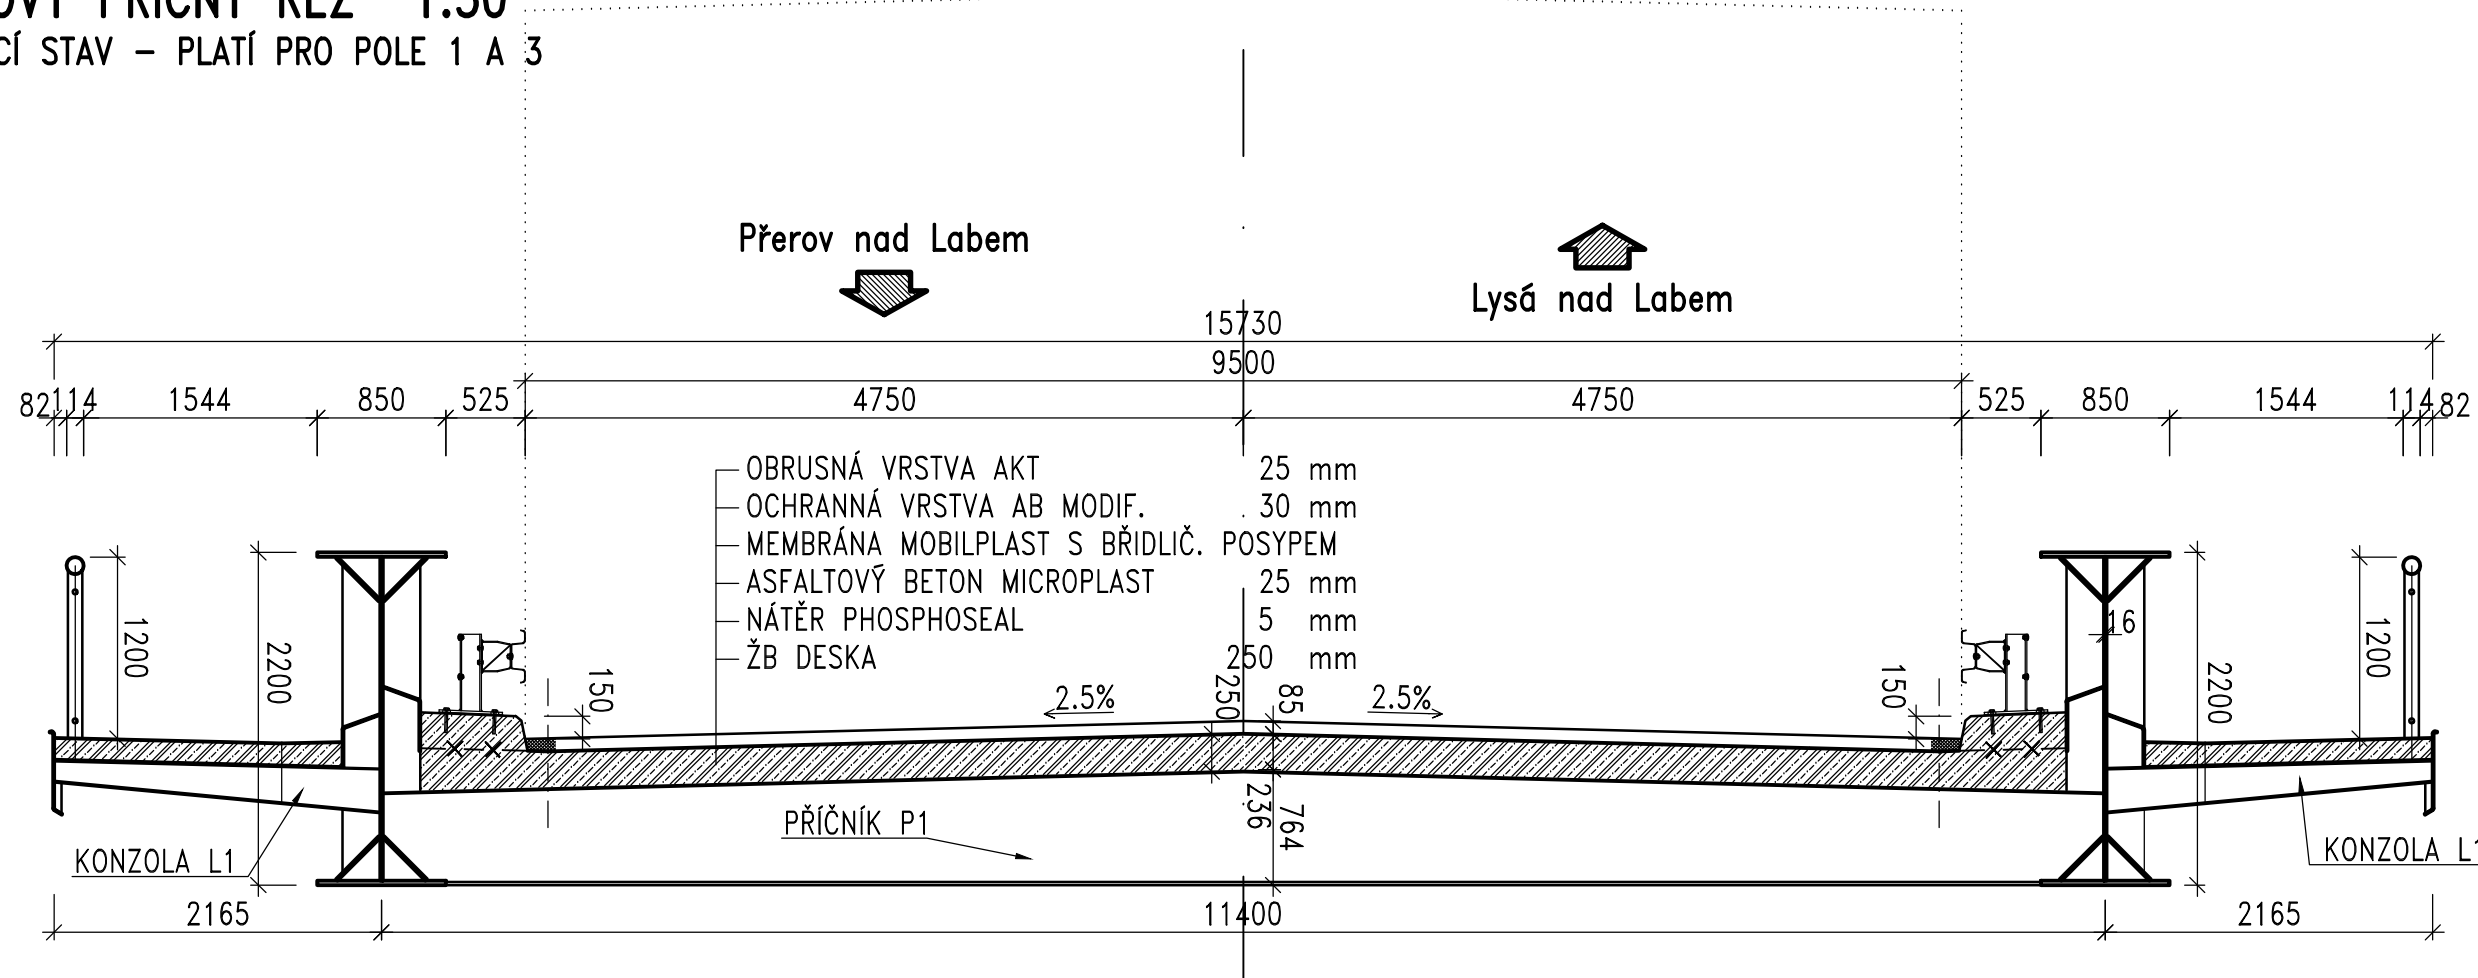


VZOROVÝ PŘÍČNÝ ŘEZ 1:50
NOVÝ STAV – PLATÍ PRO POLE 1 A 3

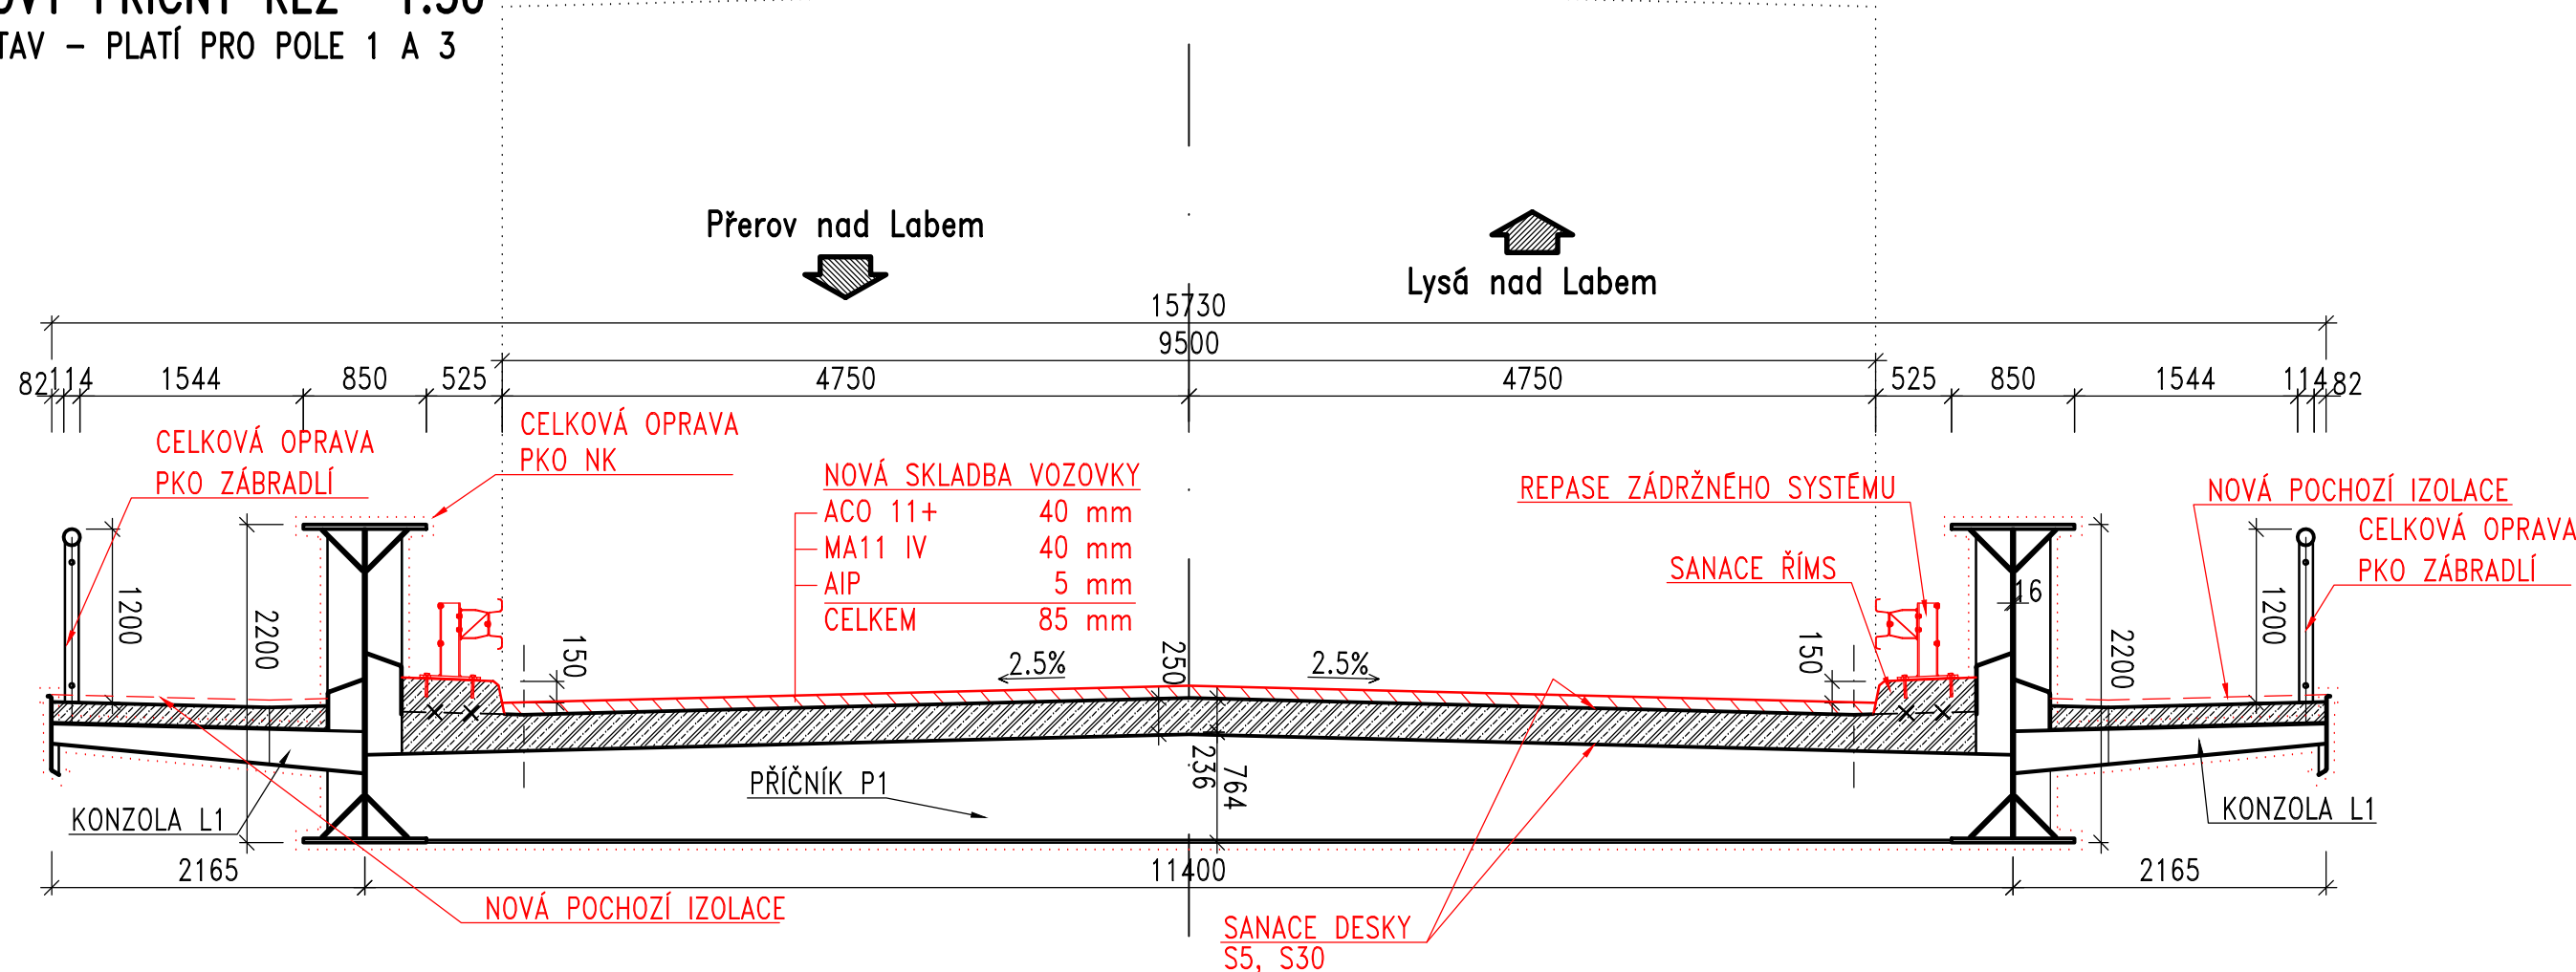

VZOROVÝ PŘÍČNÝ ŘEZ 1:50
NOVÝ STAV – PLATÍ PRO POLE 2

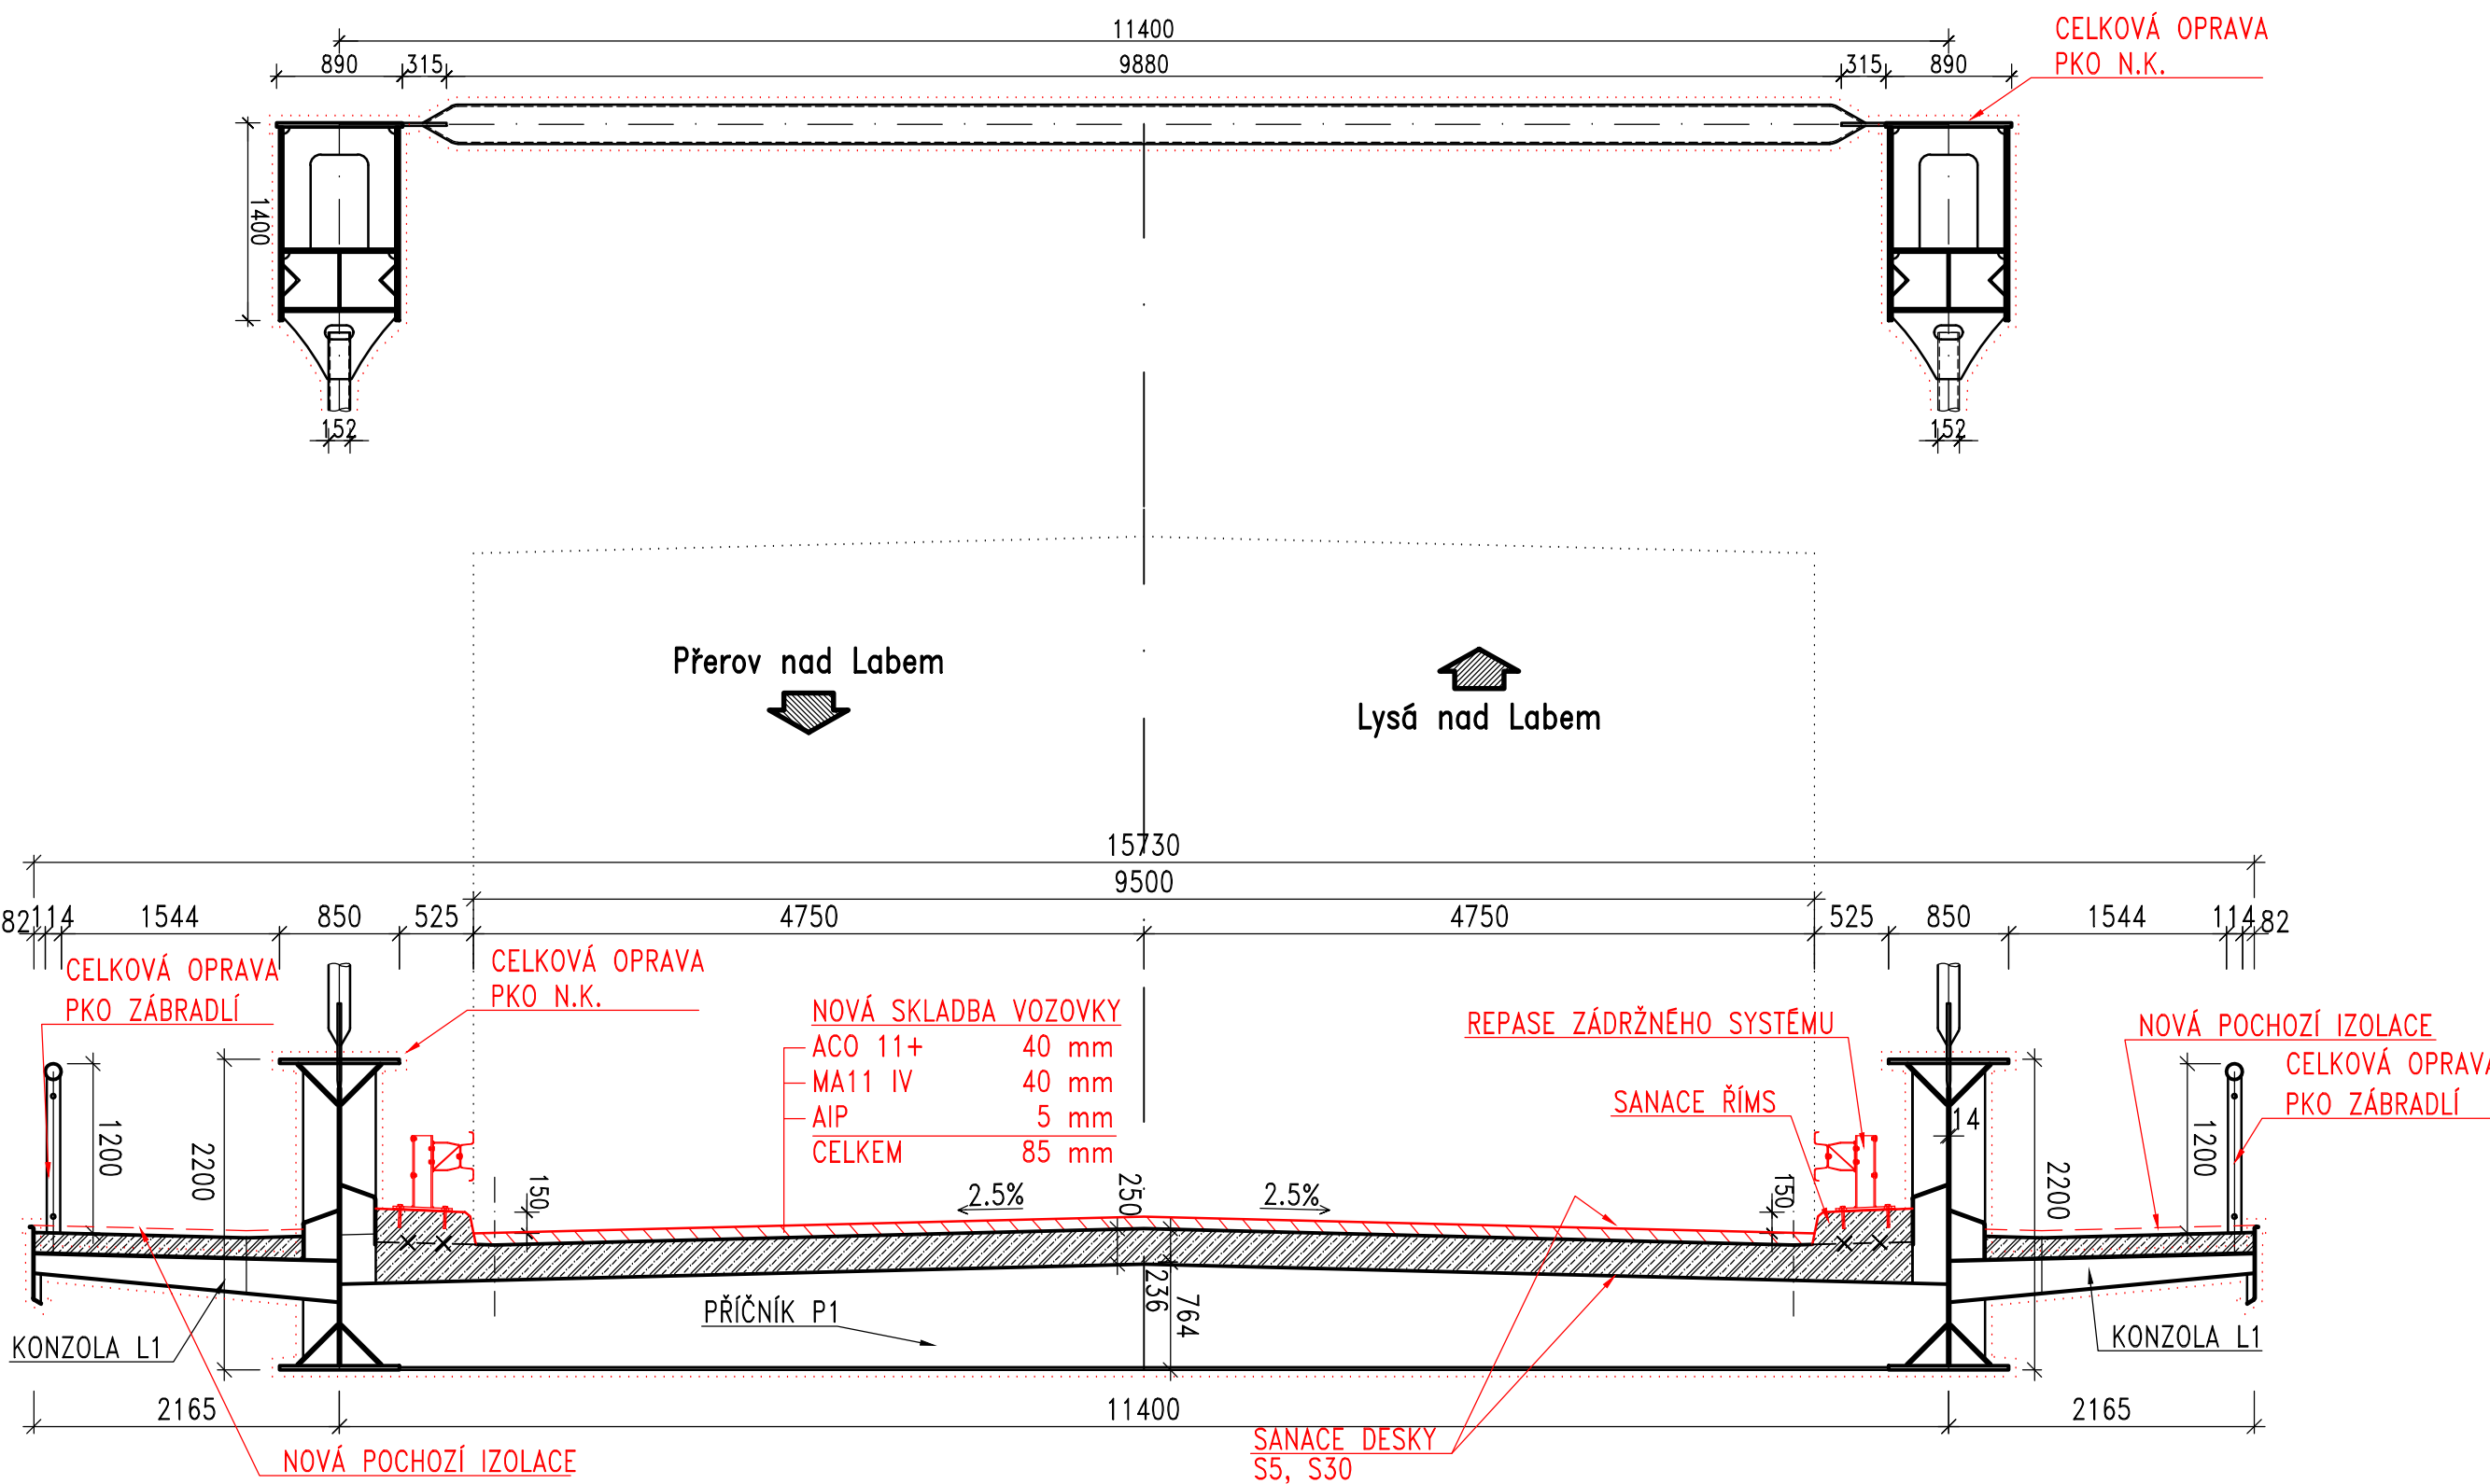

- POZNÁMKY:**
1. NA NOSNÉ OCELOVÉ KONSTRUKCI BUDE PROVEDENA CELKOVÁ OPRAVA PKO
 2. NA ZÁBRADLÍCH BUDE PROVEDENA CELKOVÁ OPRAVA PKO
 3. NA LOŽISKÁCH BUDE PROVEDENA LOKÁLNÍ OPRAVA PKO
 4. NA CHODNÍCÍCH BUDE PROVEDENA NOVÁ POCHOZÍ IZOLACE
 5. SPECIFIKACE SANAČNÍCH PRACÍ VIZ TZ – PŘÍLOHA Č. 01



Krajská správa a údržba silnic Středočeského kraje, p.o.

Zborovská 11, 150 21 Praha 5
IČ: 000 66 001

Souřadnicový systém: S–JTSK
Výškový systém: Bpv

Číslo zakázky:	17 170 00	HIP:	Ing. Petr SOUČEK
Schválil:	Ing. Václav HVÍZDAL	Zodp. projektant:	Ing. Petr MATOUŠEK
Tech. kontrola:	Ing. Petr DRBOHLAV	Vypracoval:	Bc. Lukáš BOHÁČEK

Objednatel: KSÚS Středočeského kraje
Akce: II/272, MOST EV.Č. 272–004 PŘES LABE ZA OBCÍ LITOL A REKONSTRUKCE KOMUNIKACE II/272 – I. ETAPA C. STAVEBNÍ ČÁST
Část: SO201 – REKONSTRUKCE MOSTU EV.Č.272–004 – 1. FÁZE
Příloha: VZOR. PR. ŘEZ–STÁVAJÍCÍ, NOVÝ STAV

Objekt: LYSÁ NAD LABEM
Kraj: STŘEDOČESKÝ
Datum: 03/2018
Stupeň: PDPS
Souprava: Č. přílohy
04