




DETAIL MOSTNÍHO ZÁVĚRU 04 1:10
VĚ VOZOVCE

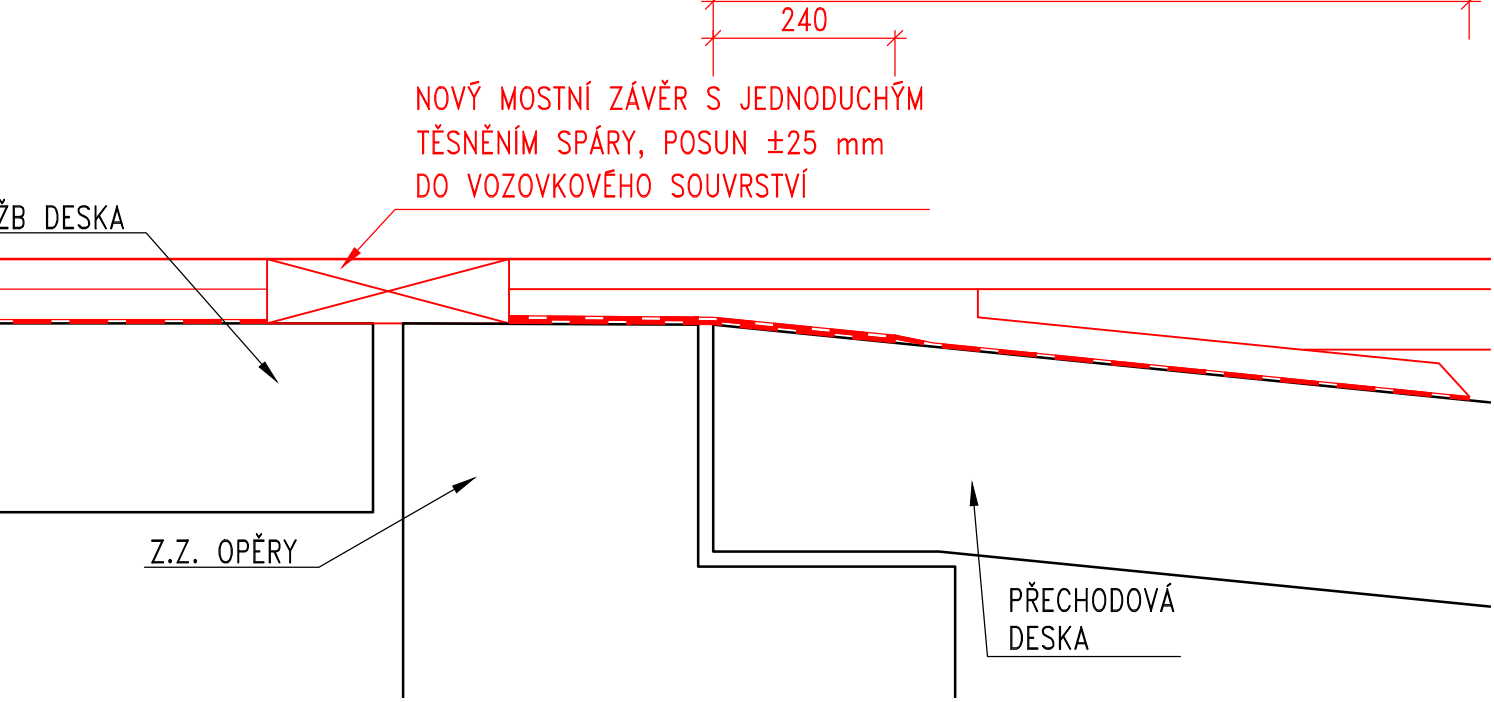


DETAIL MOSTNÍHO ZÁVĚRU 04 1:10
V CHODNÍKU

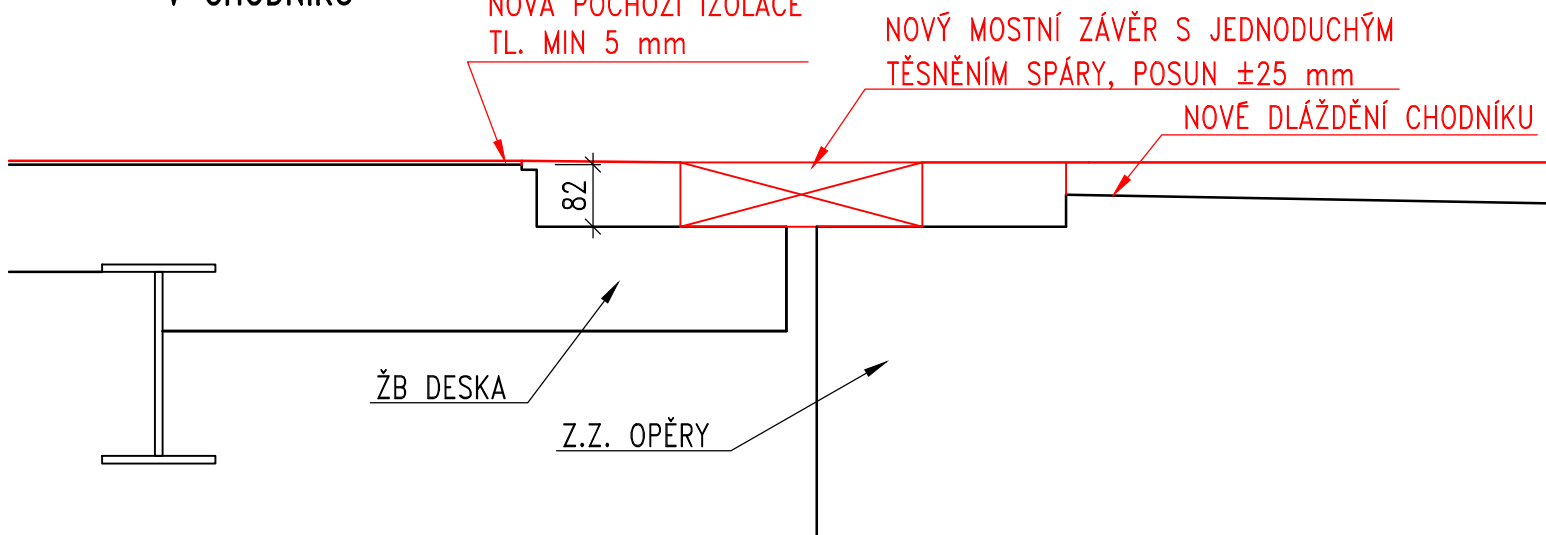


DETAIL DILATAČNÍ SPÁRY 1:10
V DESCE VOZOVKY

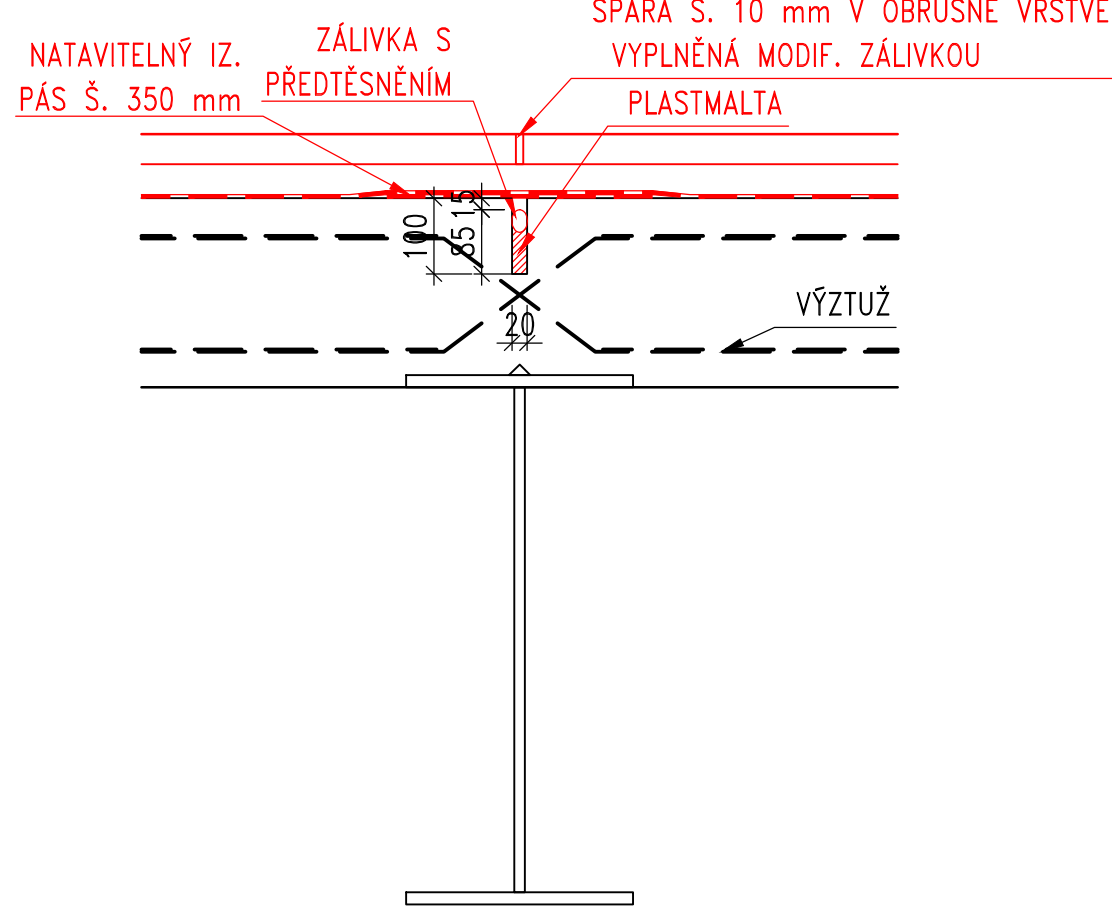


DETAIL DILATAČNÍ SPÁRY 1:10
V DESCE CHODNÍKU

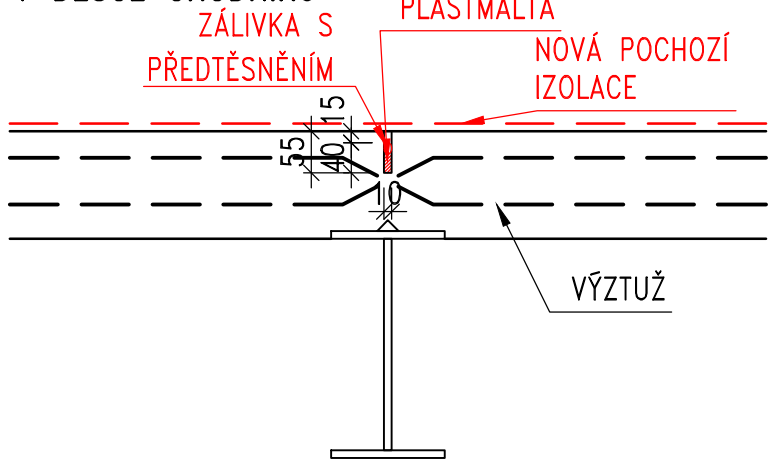


ODVODNĚNÍ IZOLACE 1:10
BEZ ODVODŇOVACÍHO PROUŽKU

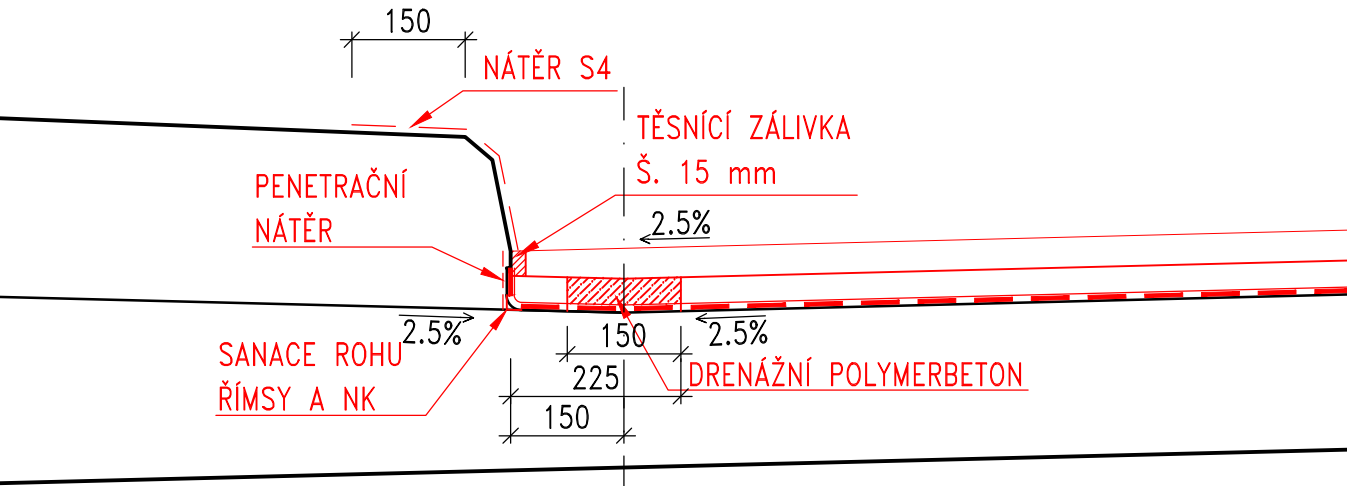


ODVODŇOVACÍ PROUŽEK 1:10

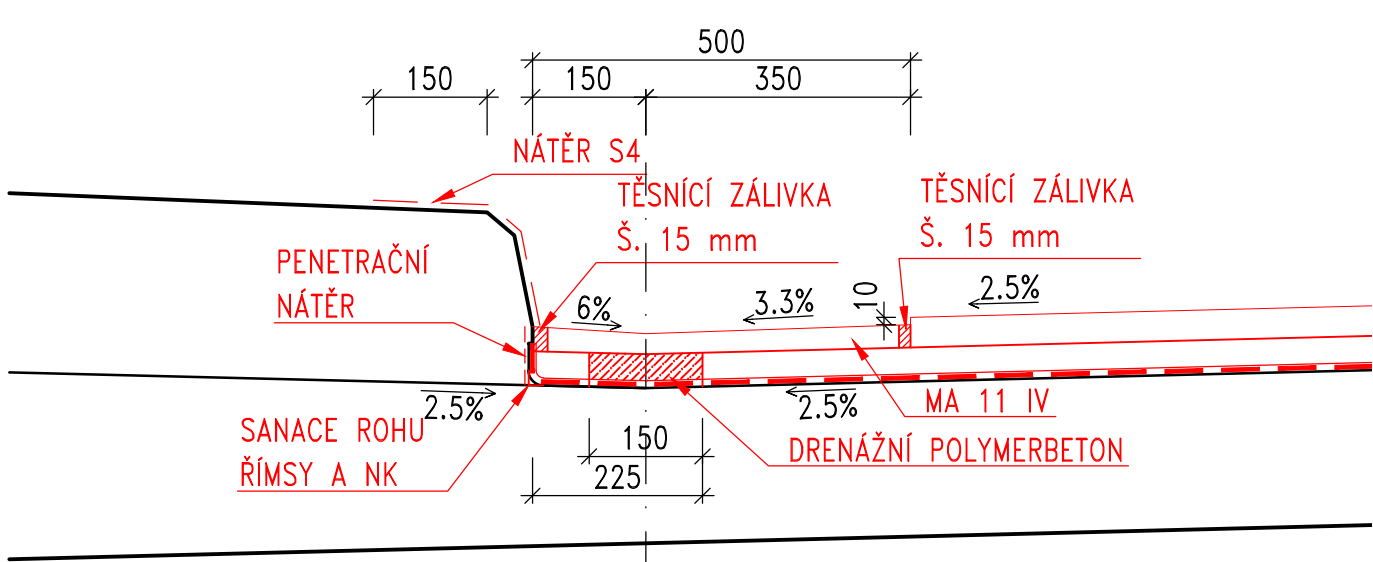


TRUBÍČKA ODVODNĚNÍ IZOLACE 1:10
S ODVODŇOVACÍM PROUŽKEM

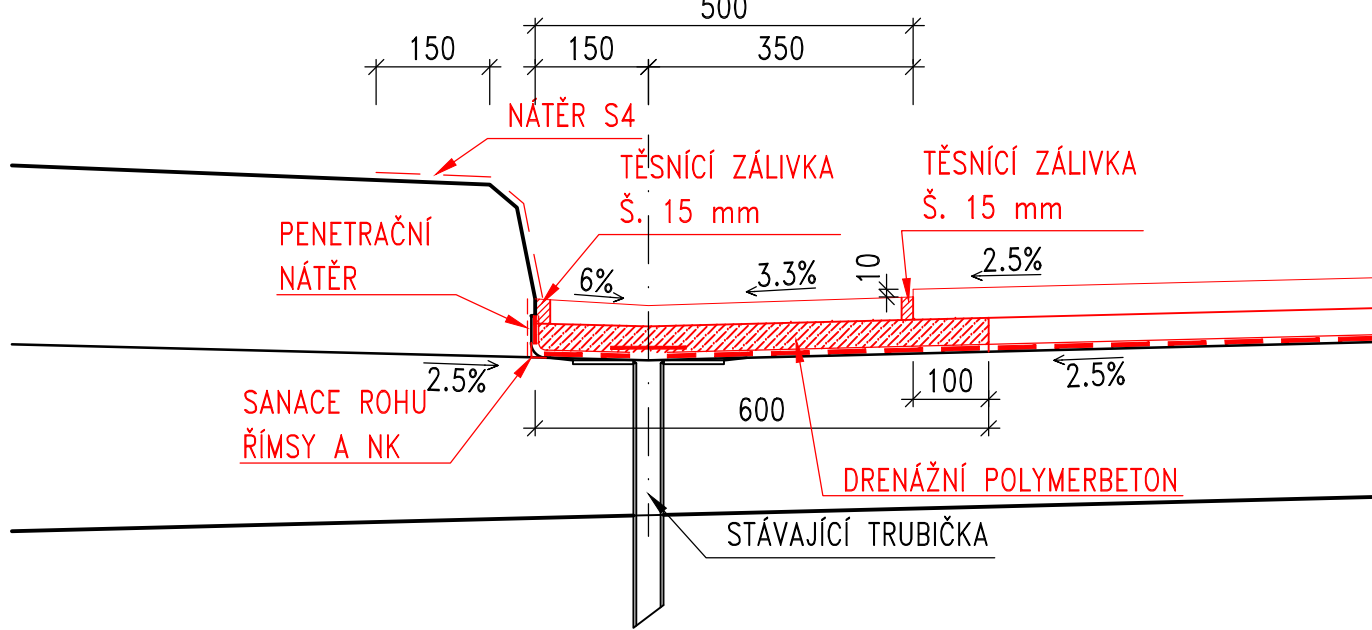


ODVODŇOVAČ 1:10
BEZ ODVODŇOVACÍHO PROUŽKU

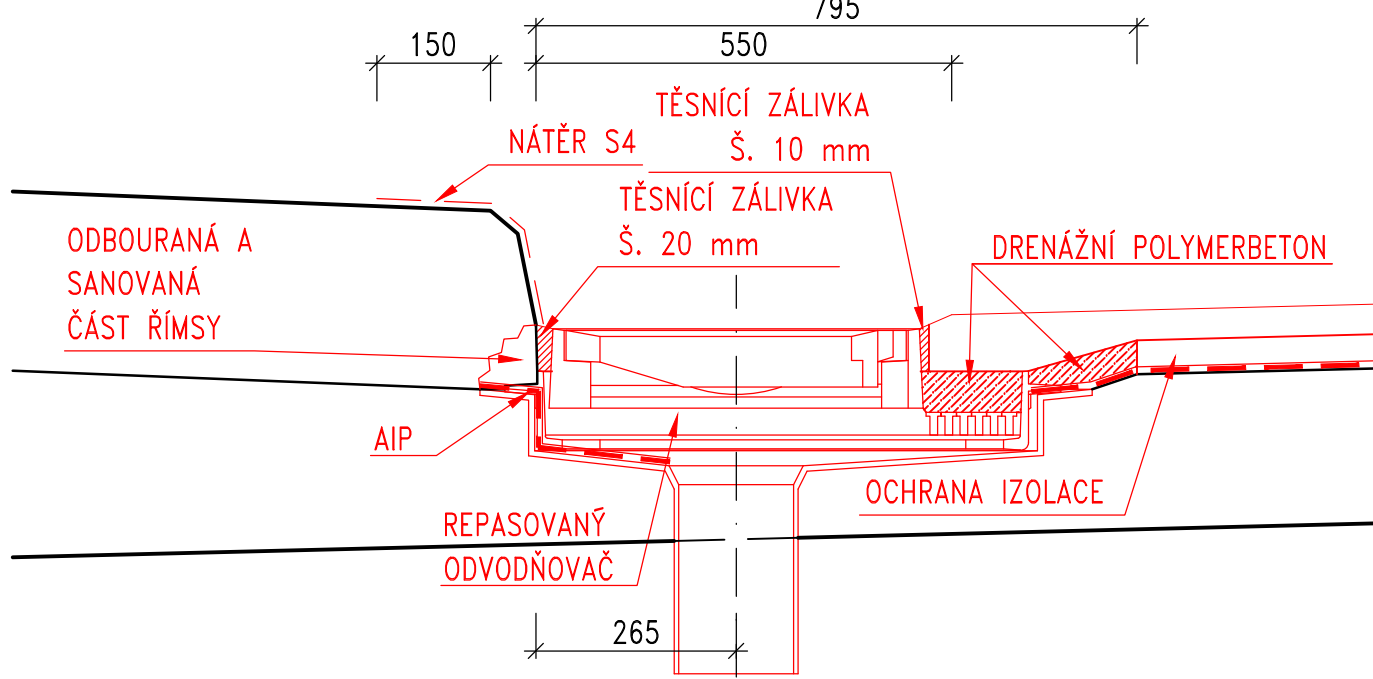


PŮDORYS DRENÁŽNÍHO ŽEBRA 1:10
S ODVODŇOVACÍM PROUŽKEM

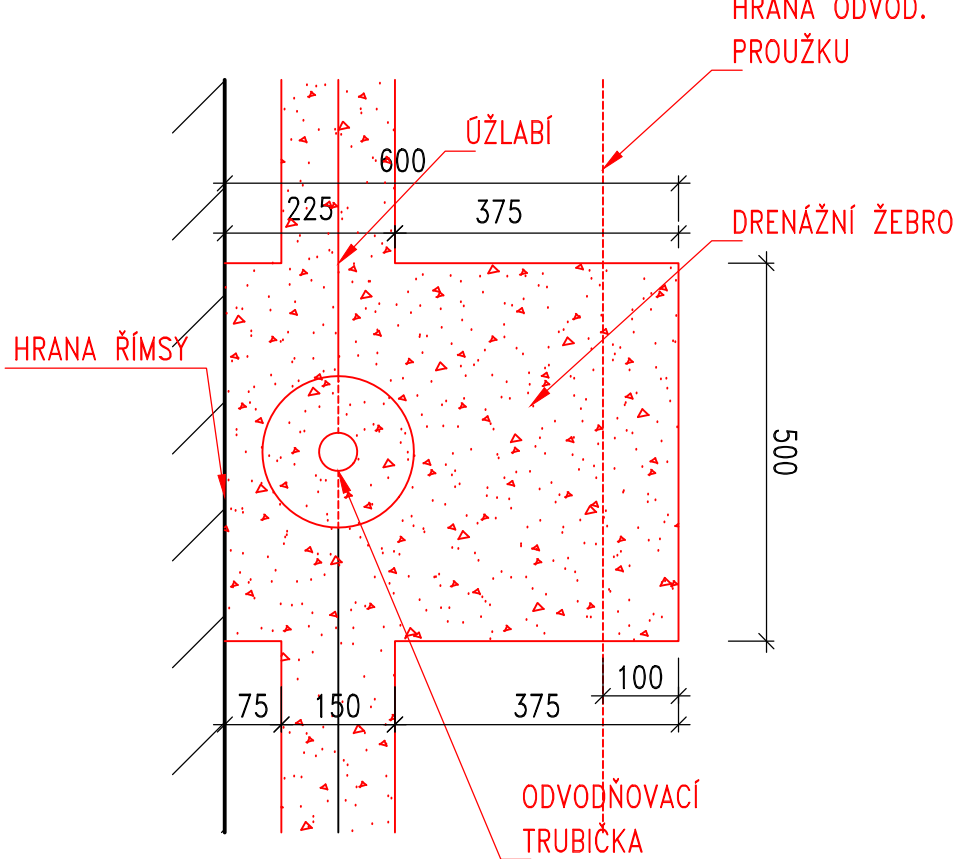

TRUBÍČKA ODVODNĚNÍ IZOLACE 1:10
BEZ ODVODŇOVACÍHO PROUŽKU

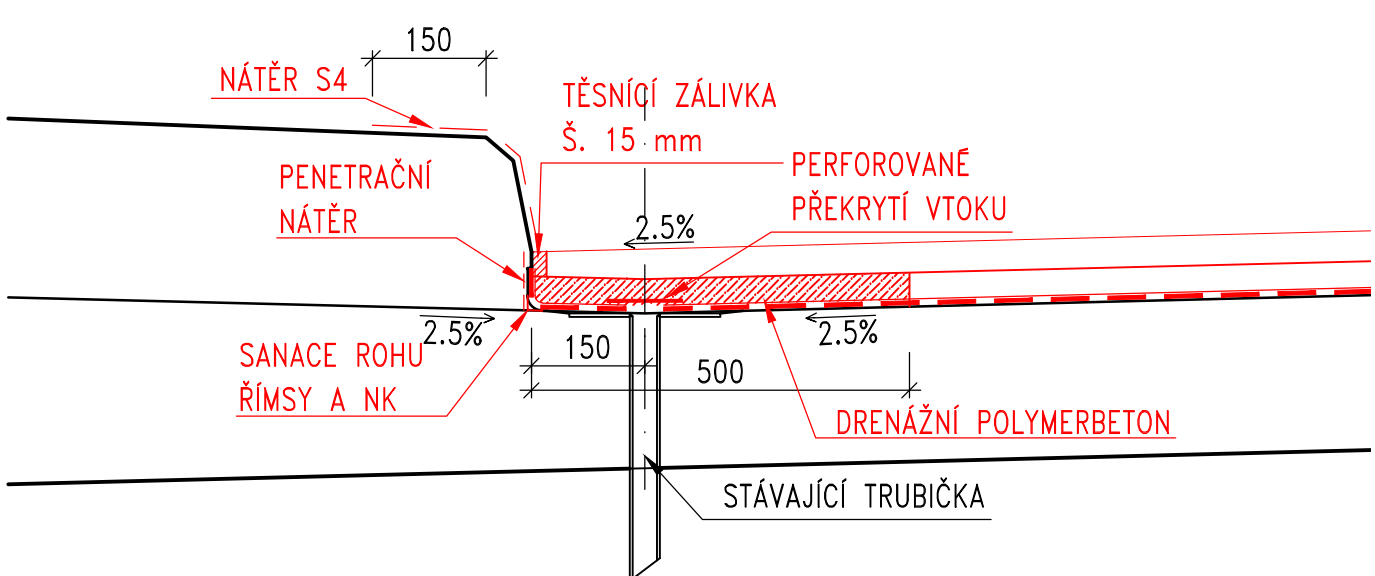


ODVODŇOVAČ 1:10
S ODVODŇOVACÍM PROUŽKEM

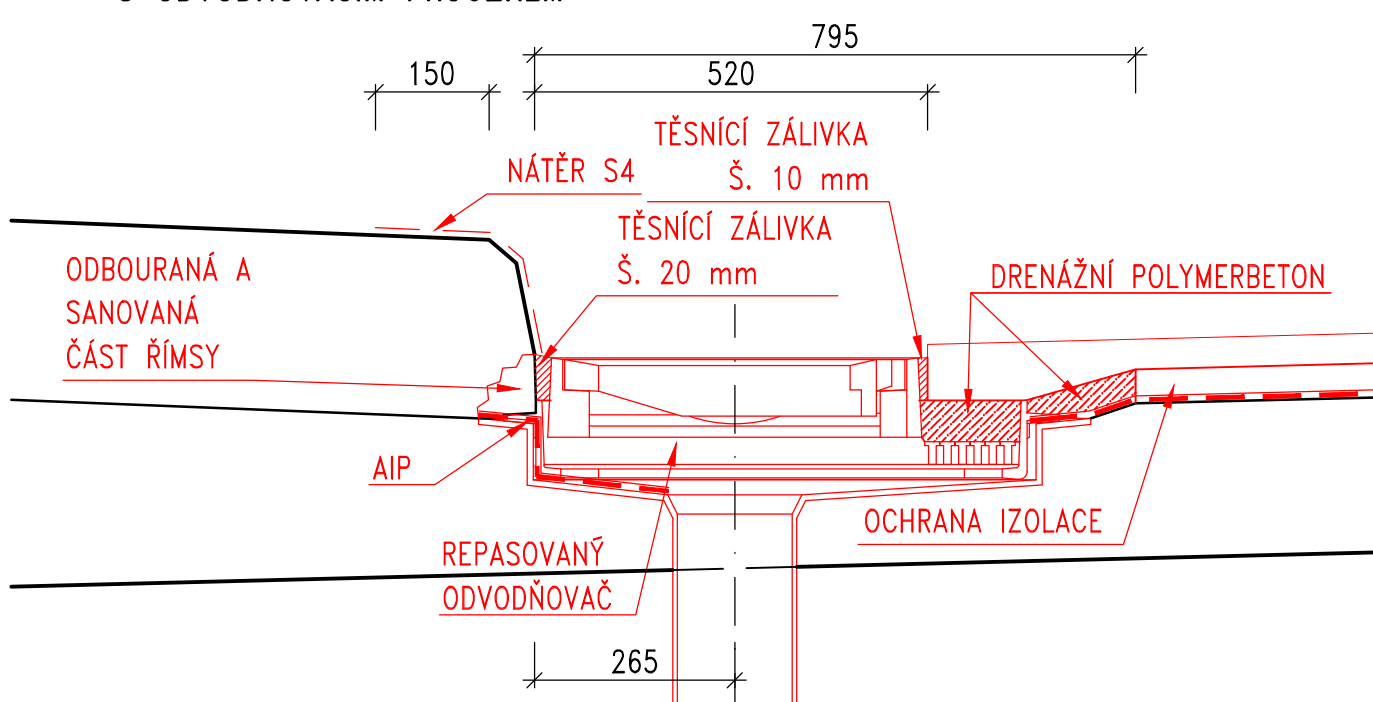


POZNÁMKY:

1. NA NOSNÉ OCELOVÉ KONSTRUKCI BUDE PROVEDENA CELKOVÁ OPRAVA PKO
2. NA ZÁBRADLÍCH BUDE PROVEDENA CELKOVÁ OPRAVA PKO
3. NA LOŽISKÁCH BUDE PROVEDENA LOKÁLNÍ OPRAVA PKO
4. NA CHODNÍCÍCH BUDE PROVEDENA NOVÁ POCHOZÍ IZOLACE
5. SPECIFIKACE SANAČNÍCH PRACÍ A PKO VIZ TZ – PŘÍLOHA Č. 01

Objednatel stavby:	Krajská správa a údržba silnic Středočeského kraje, p.o.
	Zborovská 11, 150 21 Praha 5 IČ: 000 66 001

Souřadnicový systém: S-JTSK
Výškový systém: Bpv

Číslo zakázky:	17 170 00	HIP:	Ing. Petr SOUČEK	
Schválil:	Ing. Václav HVIŽDAL	Zodp. projektant:	Ing. Petr MATOUŠEK	
Tech. kontrola:	Ing. Petr DRBOHLAV	Vypracoval:	Bc. Lukáš BOHÁČEK	

Objednatel:	KSUS Středočeského kraje	Obec:	LYSÁ NAD LABEM	Kraj:	STŘEDOČESKÝ
Akce:	II/272, MOST EV.Č. 272-004 PŘES LABE ZA OBCÍ LITOL A REKONSTRUKCE KOMUNIKACE II/272 – I. ETAPA C. STAVEBNÍ ČÁST			Datum	Stupeň
Část:				03/2018	PDPS
Objekt:	S0201 – REKONSTRUKCE MOSTU EV.Č.272-004 – 1. FÁZE			Souprava	Č. přílohy
Příloha:	DETAILY				07