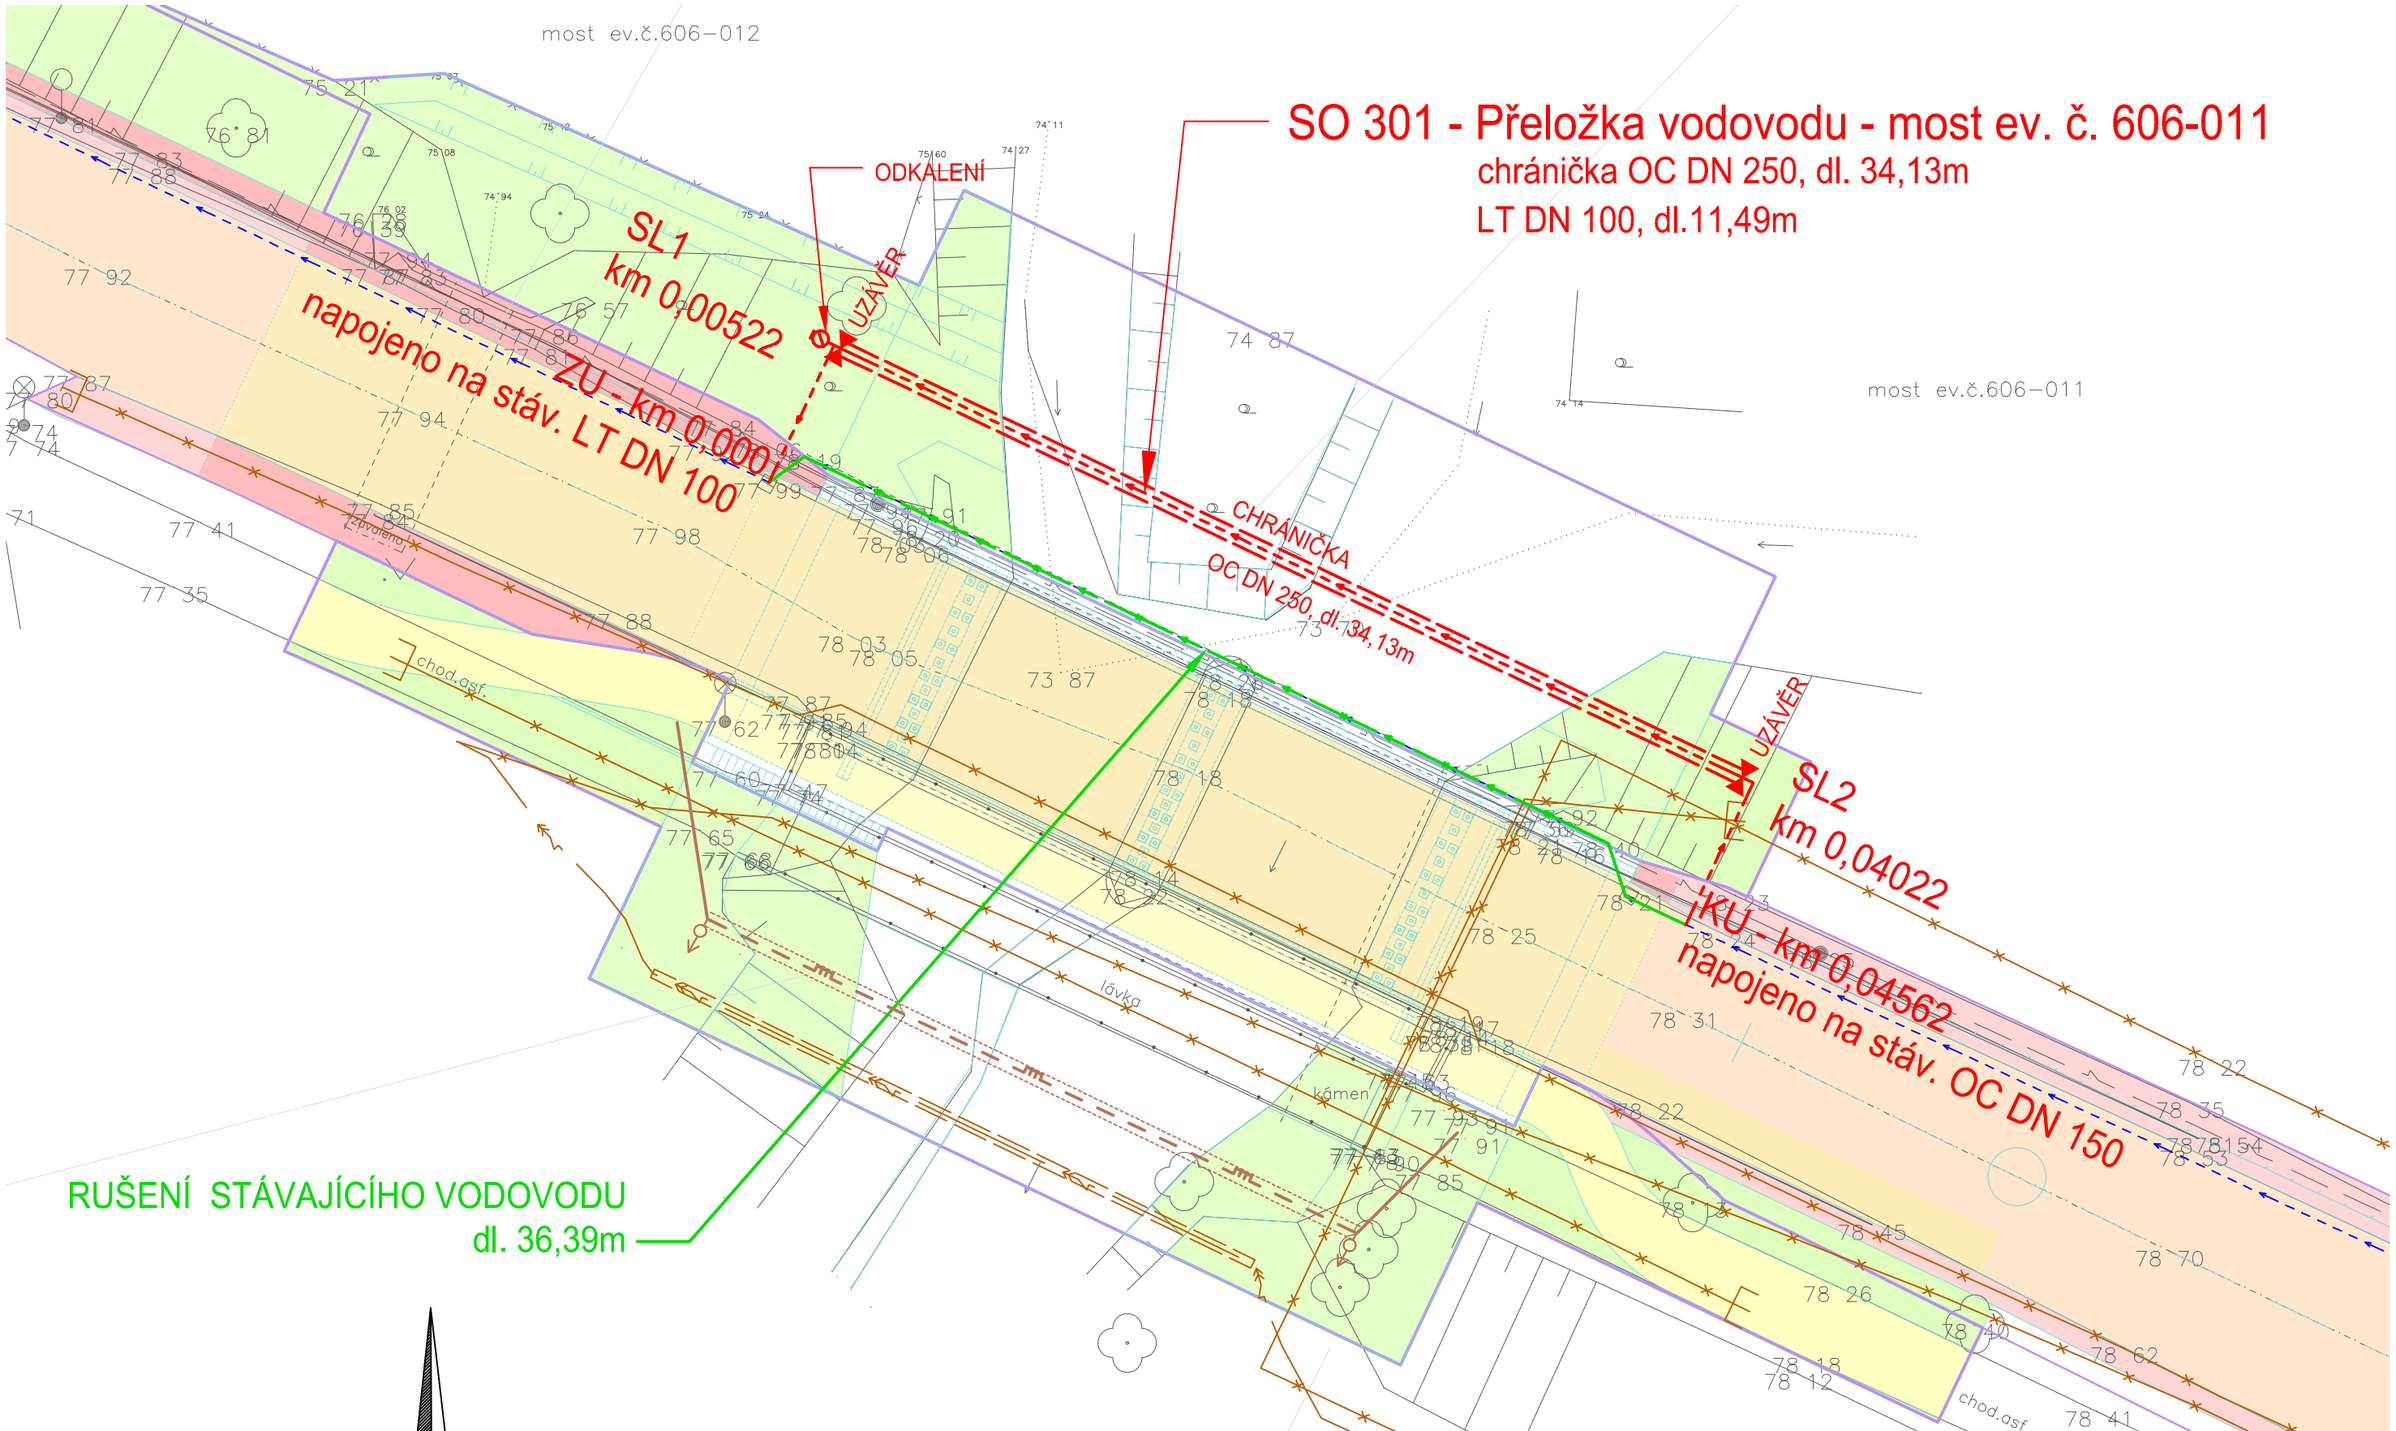

Akce: II/606 Velká Dobrá – Nové Strašecí, rekonstrukce silnice a mostů	Formát: 2X A4	Datum: 05/2018
	Měřítko: 1:200	Stupeň: PDPS
Příloha: SO 301 – Přeložka vodovodu – most ev.č. 606–011 Situace	Číslo přílohy: 2	