


VZOROVÝ PŘÍČNÝ ŘEZ ULOŽENÍ POTRUBÍ PE 100

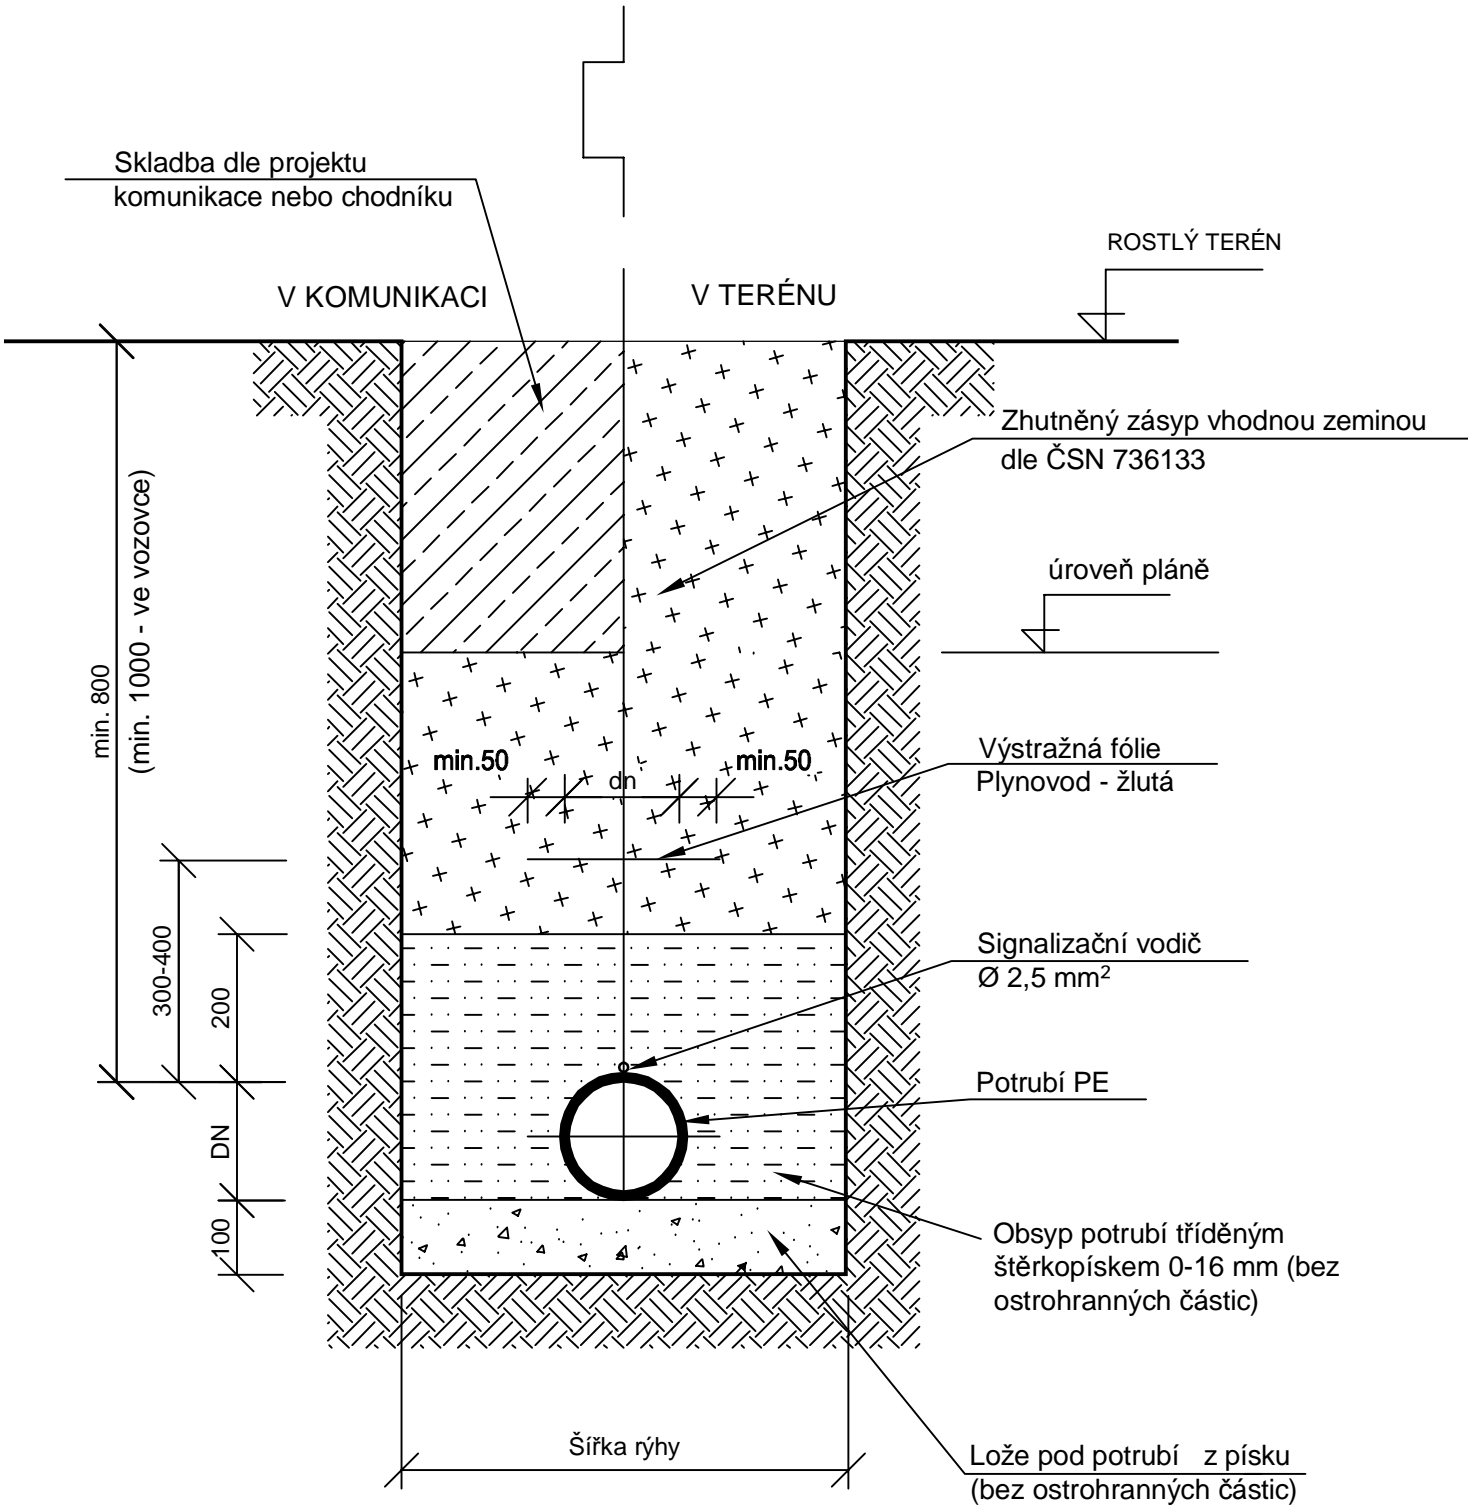

dn	ŠÍŘKA DNA RÝHY DLE ČSN EN 1610			
	HLOUBKA <1,00	HLOUBKA =>1,00<=1.75	HLOUBKA >1,75<=4,00	HLOUBKA >4,00
32	0,45	0,80	0,90	1,00
40	0,45	0,80	0,90	1,00
50	0,45	0,80	0,90	1,00
63	0,50	0,80	0,90	1,00
75	0,50	0,80	0,90	1,00
90	0,50	0,80	0,90	1,00
110	0,55	0,80	0,90	1,00
160	0,60	0,80	0,90	1,00
225	0,65	0,80	0,90	1,00
315	0,85	0,85	0,90	1,00

Akce: II/606 Velká Dobrá – Nové Strašecí, rekonstrukce silnice a mostů	Formát: 2X A4	Datum: 05/2018
	Měřítko:	Stupeň: PDPS
Příloha: SO 501 – Přeložka vodovodu – most ev.č. 606–011 VZOROVÝ PŘÍČNÝ ŘEZ ULOŽENÍ POTRUBÍ		Číslo přílohy: 4