


LEGENDA

- KŘOVI
- LISTNATÝ STROM
- PARKOVÁ ÚPRAVA
- SVISLÉ DOPRAVNÍ ZNAČENÍ
- STOŽÁR
- KANALIZACE - NEROZLIŠENÁ
- VODOVOD - NEROZLIŠENÝ
- VEDENÍ VO - NADZEMNÍ
- VEDENÍ VO - PODZEMNÍ
- VEDENÍ NN - NADZEMNÍ
- VEDENÍ NN - PODZEMNÍ
- VEDENÍ NN - SKUTEČNÉ PROVEDENÍ
- VEDENÍ VN - NADZEMNÍ
- VEDENÍ VN - PODZEMNÍ
- SDĚLOVACÍ KABELY - NADZEMNÍ
- SDĚLOVACÍ KABELY - PODZEMNÍ
- PLYNOVÉ VEDENÍ
- HRANICE SO
- ZÁBRADLÍ, OPLOCENÍ

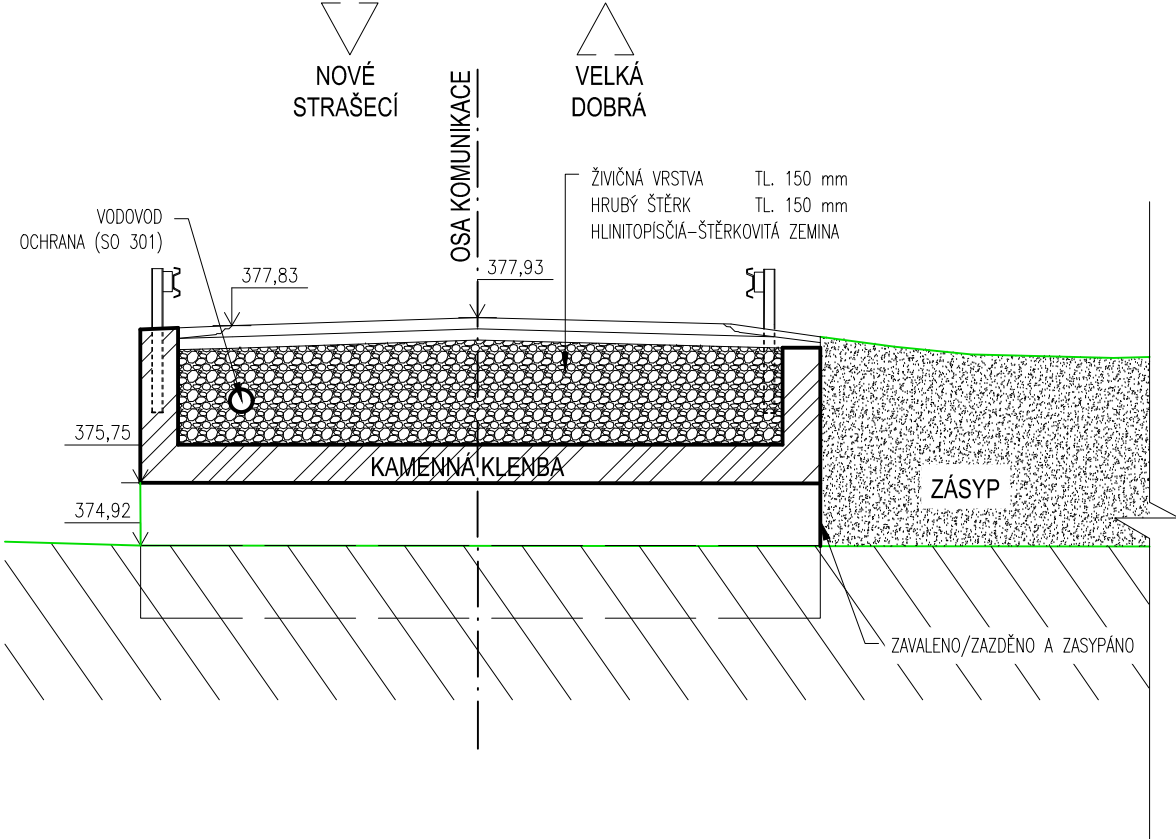

C.
Souřadnicový systém JTSK

SO 202
Výškový systém Bpv



dfc'Y_hcjzždf n_i a bz'U_cbni 'IU b'fgdc'Y bcgh

PUDIS a.s., Nad Vodovodem 2/3258, 100 31 Praha 10
tel.: +420 267 004 111, www.pudis.cz, info@pudis.cz

Vypracoval: Ing. Milan Merva	Hlavní inženýr projektu: Ing. Jan Petr	Investor: Středočeský kraj Zborovská 11 150 21 Praha 5
	Výrobní ředitel: Ing. Jan Vlček	
	Odpovědný projektant: Ing. Zdeněk Podraský, CSc.	
Číslo zakázky: 1-6060-0001-02	Datum: 05/2018	

Akce: II/606 Velká Dobrá – Nové Strašecí, rekonstrukce silnice a mostů	Měřítko: 1:250,1:100	Formát: 2x A4
	Stupeň: PDPS	Souprava:
Příloha: SO 202 – Most ev. č. 606-012 (km 4,460) STÁVAJÍCÍ STAV	Číslo přílohy: 2	