


VZOROVÝ PŘÍČNÝ ŘEZ ULOŽENÍ POTRUBÍ LTH V PAŽENÉ RÝŽE

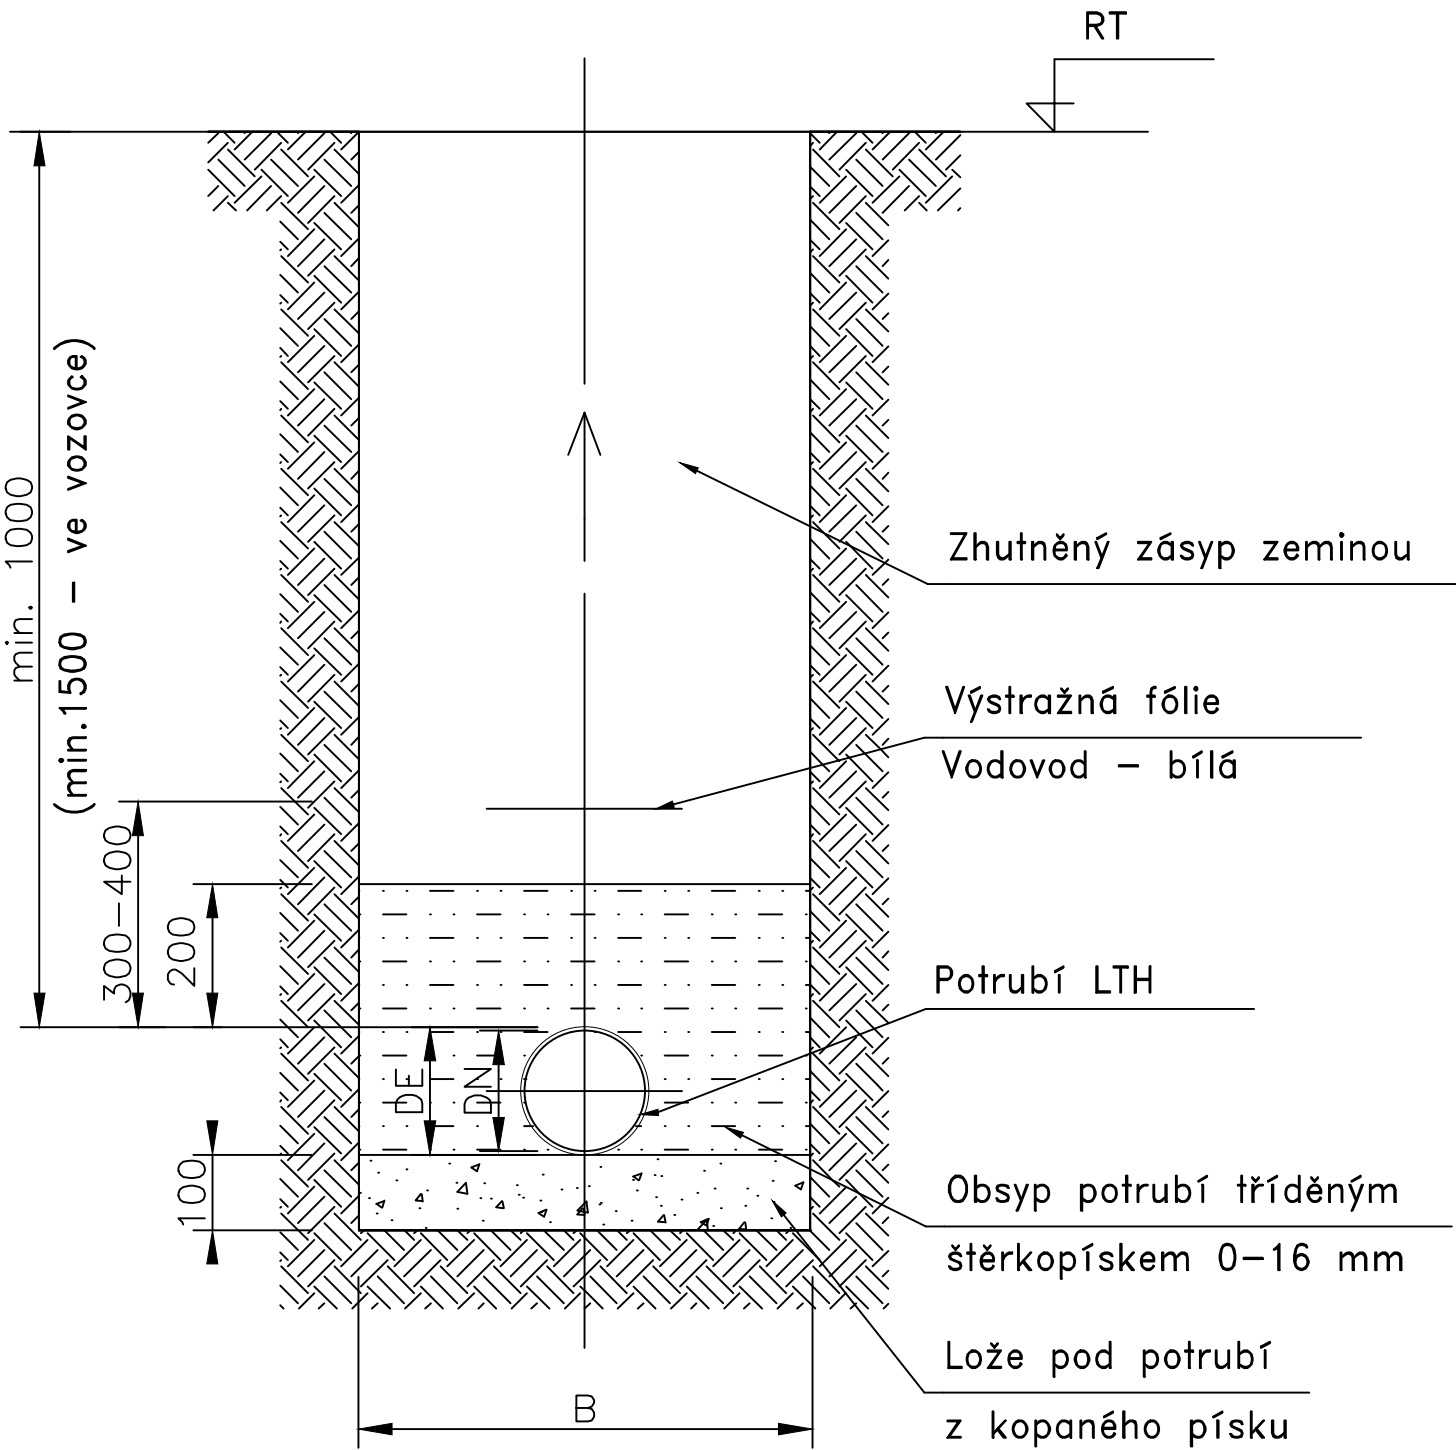

DN	DE	ŠÍŘKA RÝHY (m) -B		
		HLOUBKA < 1,75 m	HLOUBKA > 1,75 – 4,0 m	HLOUBKA > 4,0 m
60	77	0,8	0,9	1
80	98	0,8	0,9	1
100	118	0,8	0,9	1
125	144	0,8	0,9	1
150	170	0,8	0,9	1
200	222	0,8	0,9	1
250	274	0,9	0,9	1
300	326	0,95	0,95	1
350	378	1	1	1
400	429	1,25	1,25	1,25
450	480	1,3	1,3	1,3
500	532	1,35	1,35	1,35
600	635	1,45	1,45	1,45
700	738	1,55	1,55	1,55
800	842	1,8	1,8	1,8
900	945	1,9	1,9	1,9
1000	1048	2	2	2
1100	1151	2,1	2,1	2,1
1200	1255	2,2	2,2	2,2
1400	1462	2,6	2,6	2,6
1500	1565	2,7	2,7	2,7
1600	1668	2,8	2,8	2,8
1800	1875	3	3	3

Akce: II/606 Velká Dobrá – Nové Strašecí, rekonstrukce silnice a mostů	Formát: 2X A4	Datum: 05/2018
	Měřítko:	Stupeň: PDPS
Příloha: SO 301 – Přeložka vodovodu – most ev.č. 606–011 VZOROVÝ PŘÍČNÝ ŘEZ ULOŽENÍ POTRUBÍ	Číslo přílohy: 4	