


DOMOV NA HRÁDKU
ČERVENÝ HRÁDEK 45

STUDIE PROVEDITELNOSTI
-/ 2018

KARLÍN BLOK
ARCHITEKTI & PROJEKTANTI

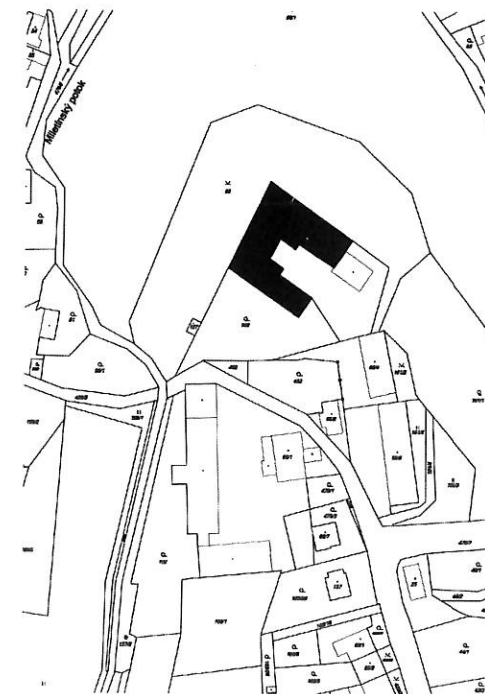

AKCE	DOMOV NA HRÁDKU ČERVENÝ HRÁDEK 45
LOKALITA	
STUPEŇ DOKUMENTACE	STUDIE PROVEDITELNOSTI
DATUM	-/ 2018
OBJEDNATEL	Domov Na Hrádku se sídlem Červený Hrádek 45 285 04 Uhlířské Janovice web: www.usphradek.cz
ZHOTOVITEL	KARLÍNBLOK ARCHITEKTI & PROJEKTANTI KARLÍNBLOK, s.r.o. Pernerova 659/31a, Praha 8 - Karlín, 186 00 www.karlinblok.cz

OBSAH

TEXTOVÁ ČÁST

PRŮVODNÍ ZPRÁVA

VÝKRESOVÁ ČÁST**STÁVAJÍCÍ STAV**

KATASTRÁLNÍ MAPA + ORTOFOTOMAPA	M 1/1000
PŮDORYS 1.PP	M 1/200
PŮDORYS 1.NP	M 1/200
PŮDORYS 2.NP	M 1/200
PŮDORYS 3.NP	M 1/200
POHLED JIHOVÝCHODNÍ A JIHOZÁPADNÍ	M 1/200
POHLED SEVEROVÝCHODNÍ A SEVEROZÁPADNÍ	M 1/200
ŘEZY C-C', D-D'	M 1/200

NÁVRH

ARCHITEKTONICKÁ SITUACE	M 1/500
PŮDORYS 1.PP - BOURANÉ KONSTRUKCE	M 1/200
PŮDORYS 1.PP	M 1/200
PŮDORYS 1.NP - BOURANÉ KONSTRUKCE	M 1/200
PŮDORYS 1.NP	M 1/200
PŮDORYS 2.NP - BOURANÉ KONSTRUKCE	M 1/200
PŮDORYS 2.NP	M 1/200
PŮDORYS 3.NP /KROV/ - BOURANÉ KONSTRUKCE	M 1/200
PŮDORYS 3.NP - KROV	M 1/200
POHLED JIHOVÝCHODNÍ A JIHOZÁPADNÍ	M 1/200
POHLED SEVEROVÝCHODNÍ A SEVEROZÁPADNÍ	M 1/200
ŘEZY C-C', D-D'	M 1/200

STÁVAJÍCÍ STAV

DOMOV NA HRÁDKU
ČERVENÝ HRÁDEK 45






KATASTRÁLNÍ MAPA





ORTOFOTOMAPA + KATASTRÁLNÍ MAPA



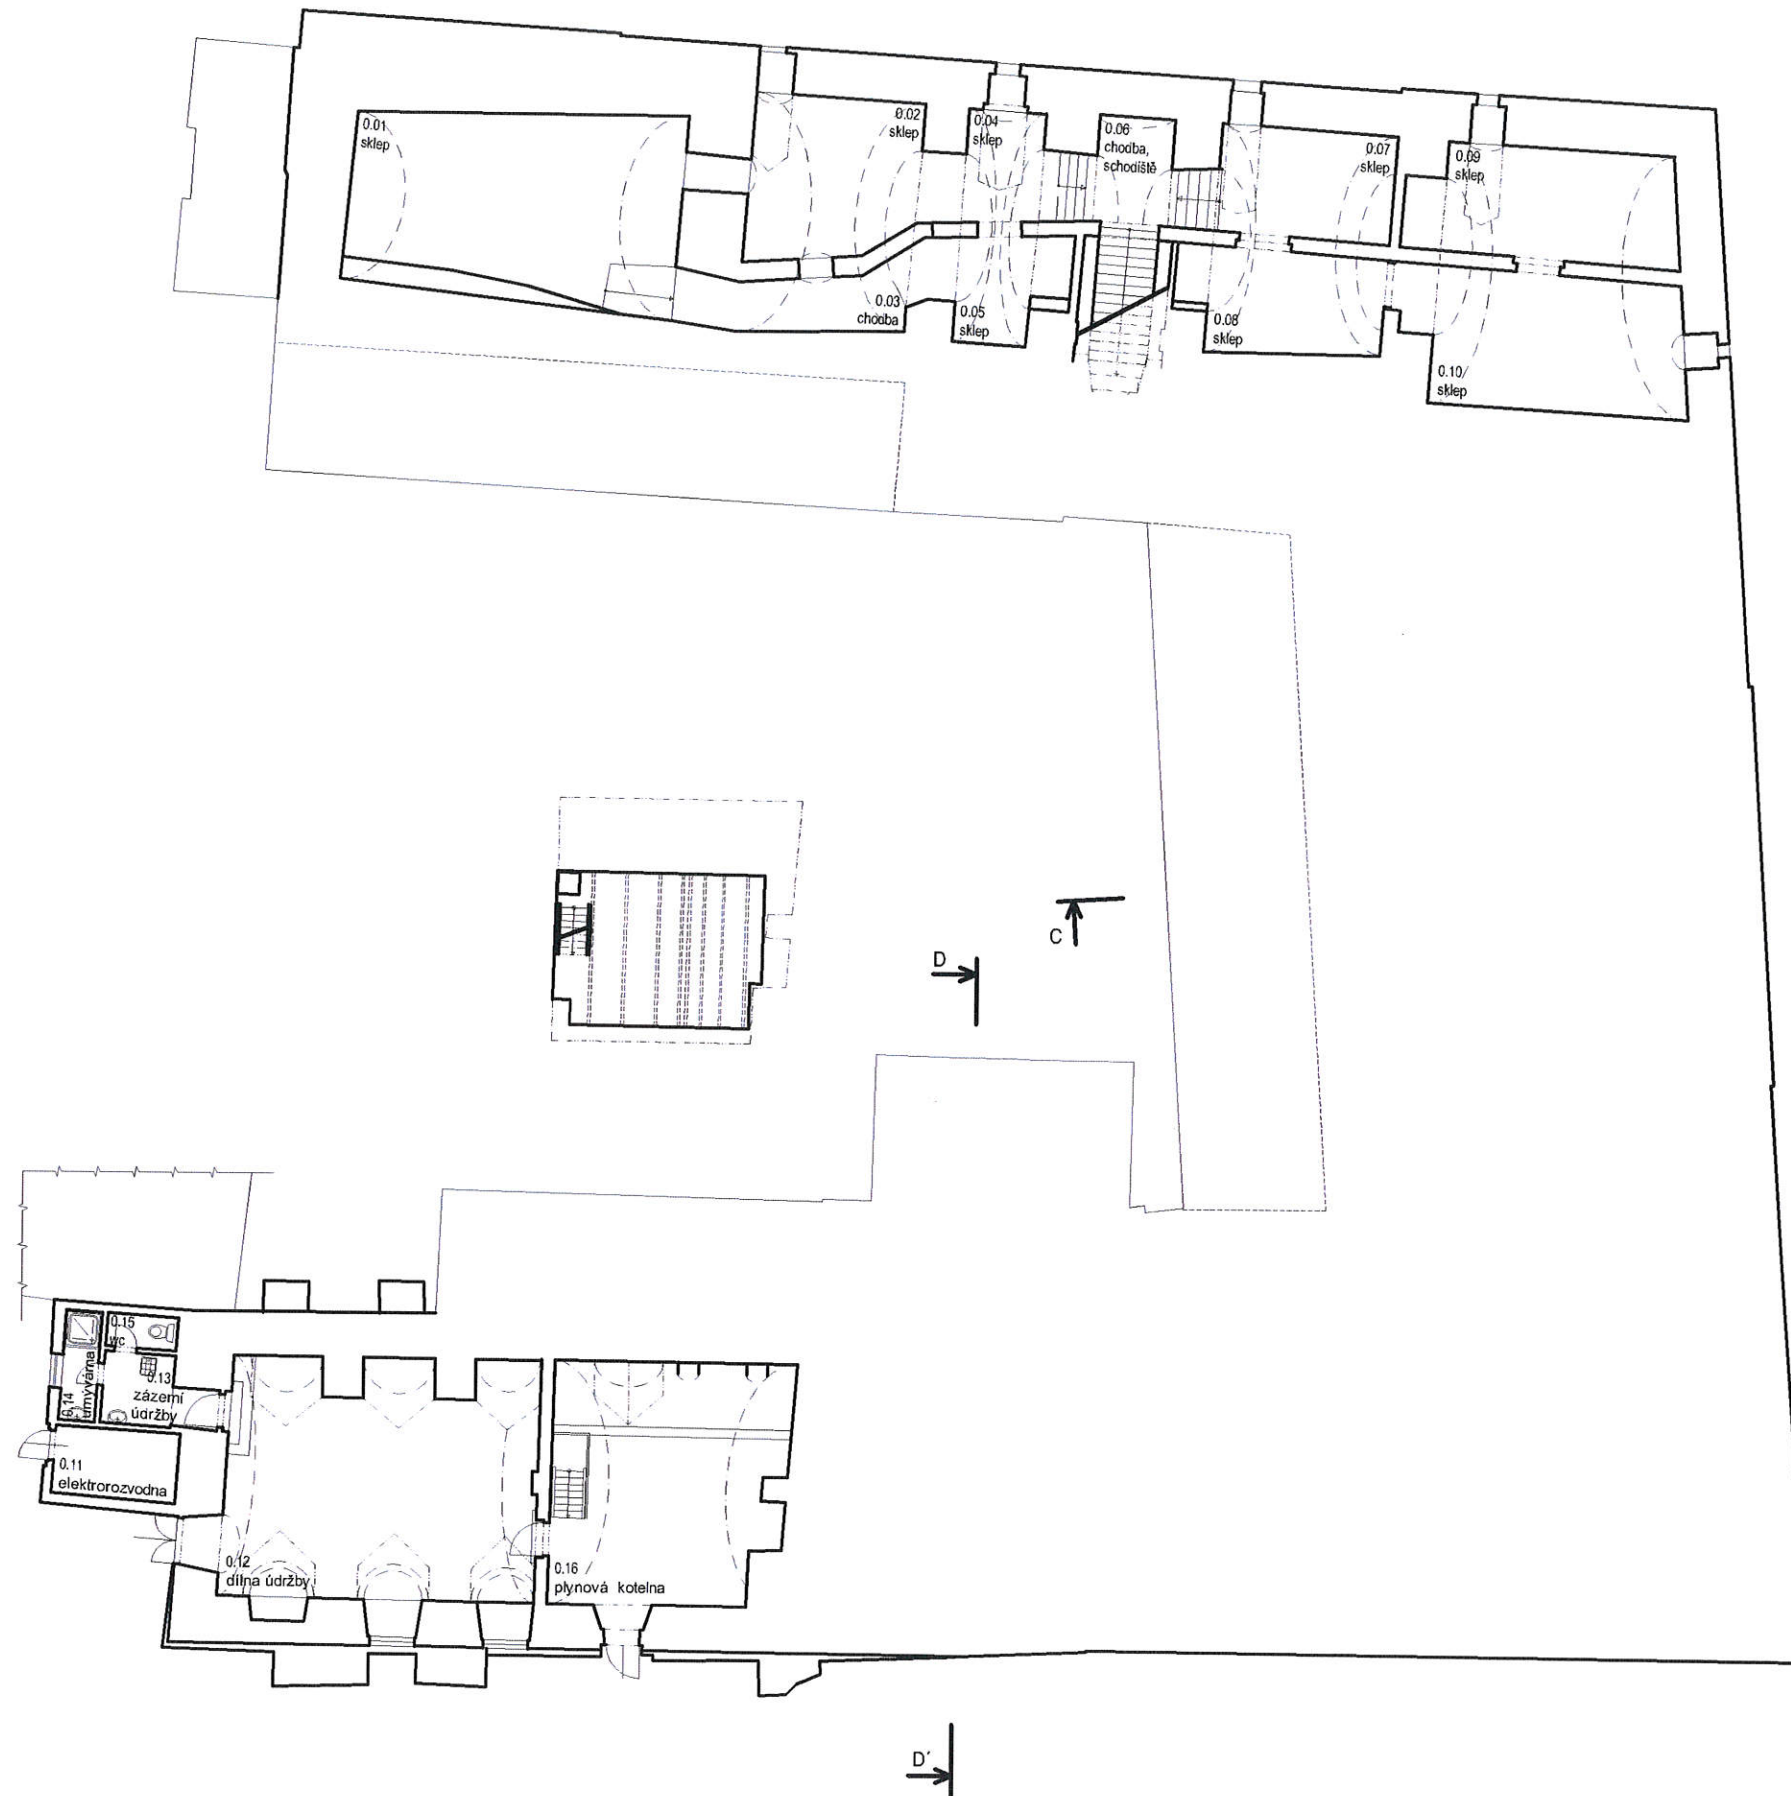



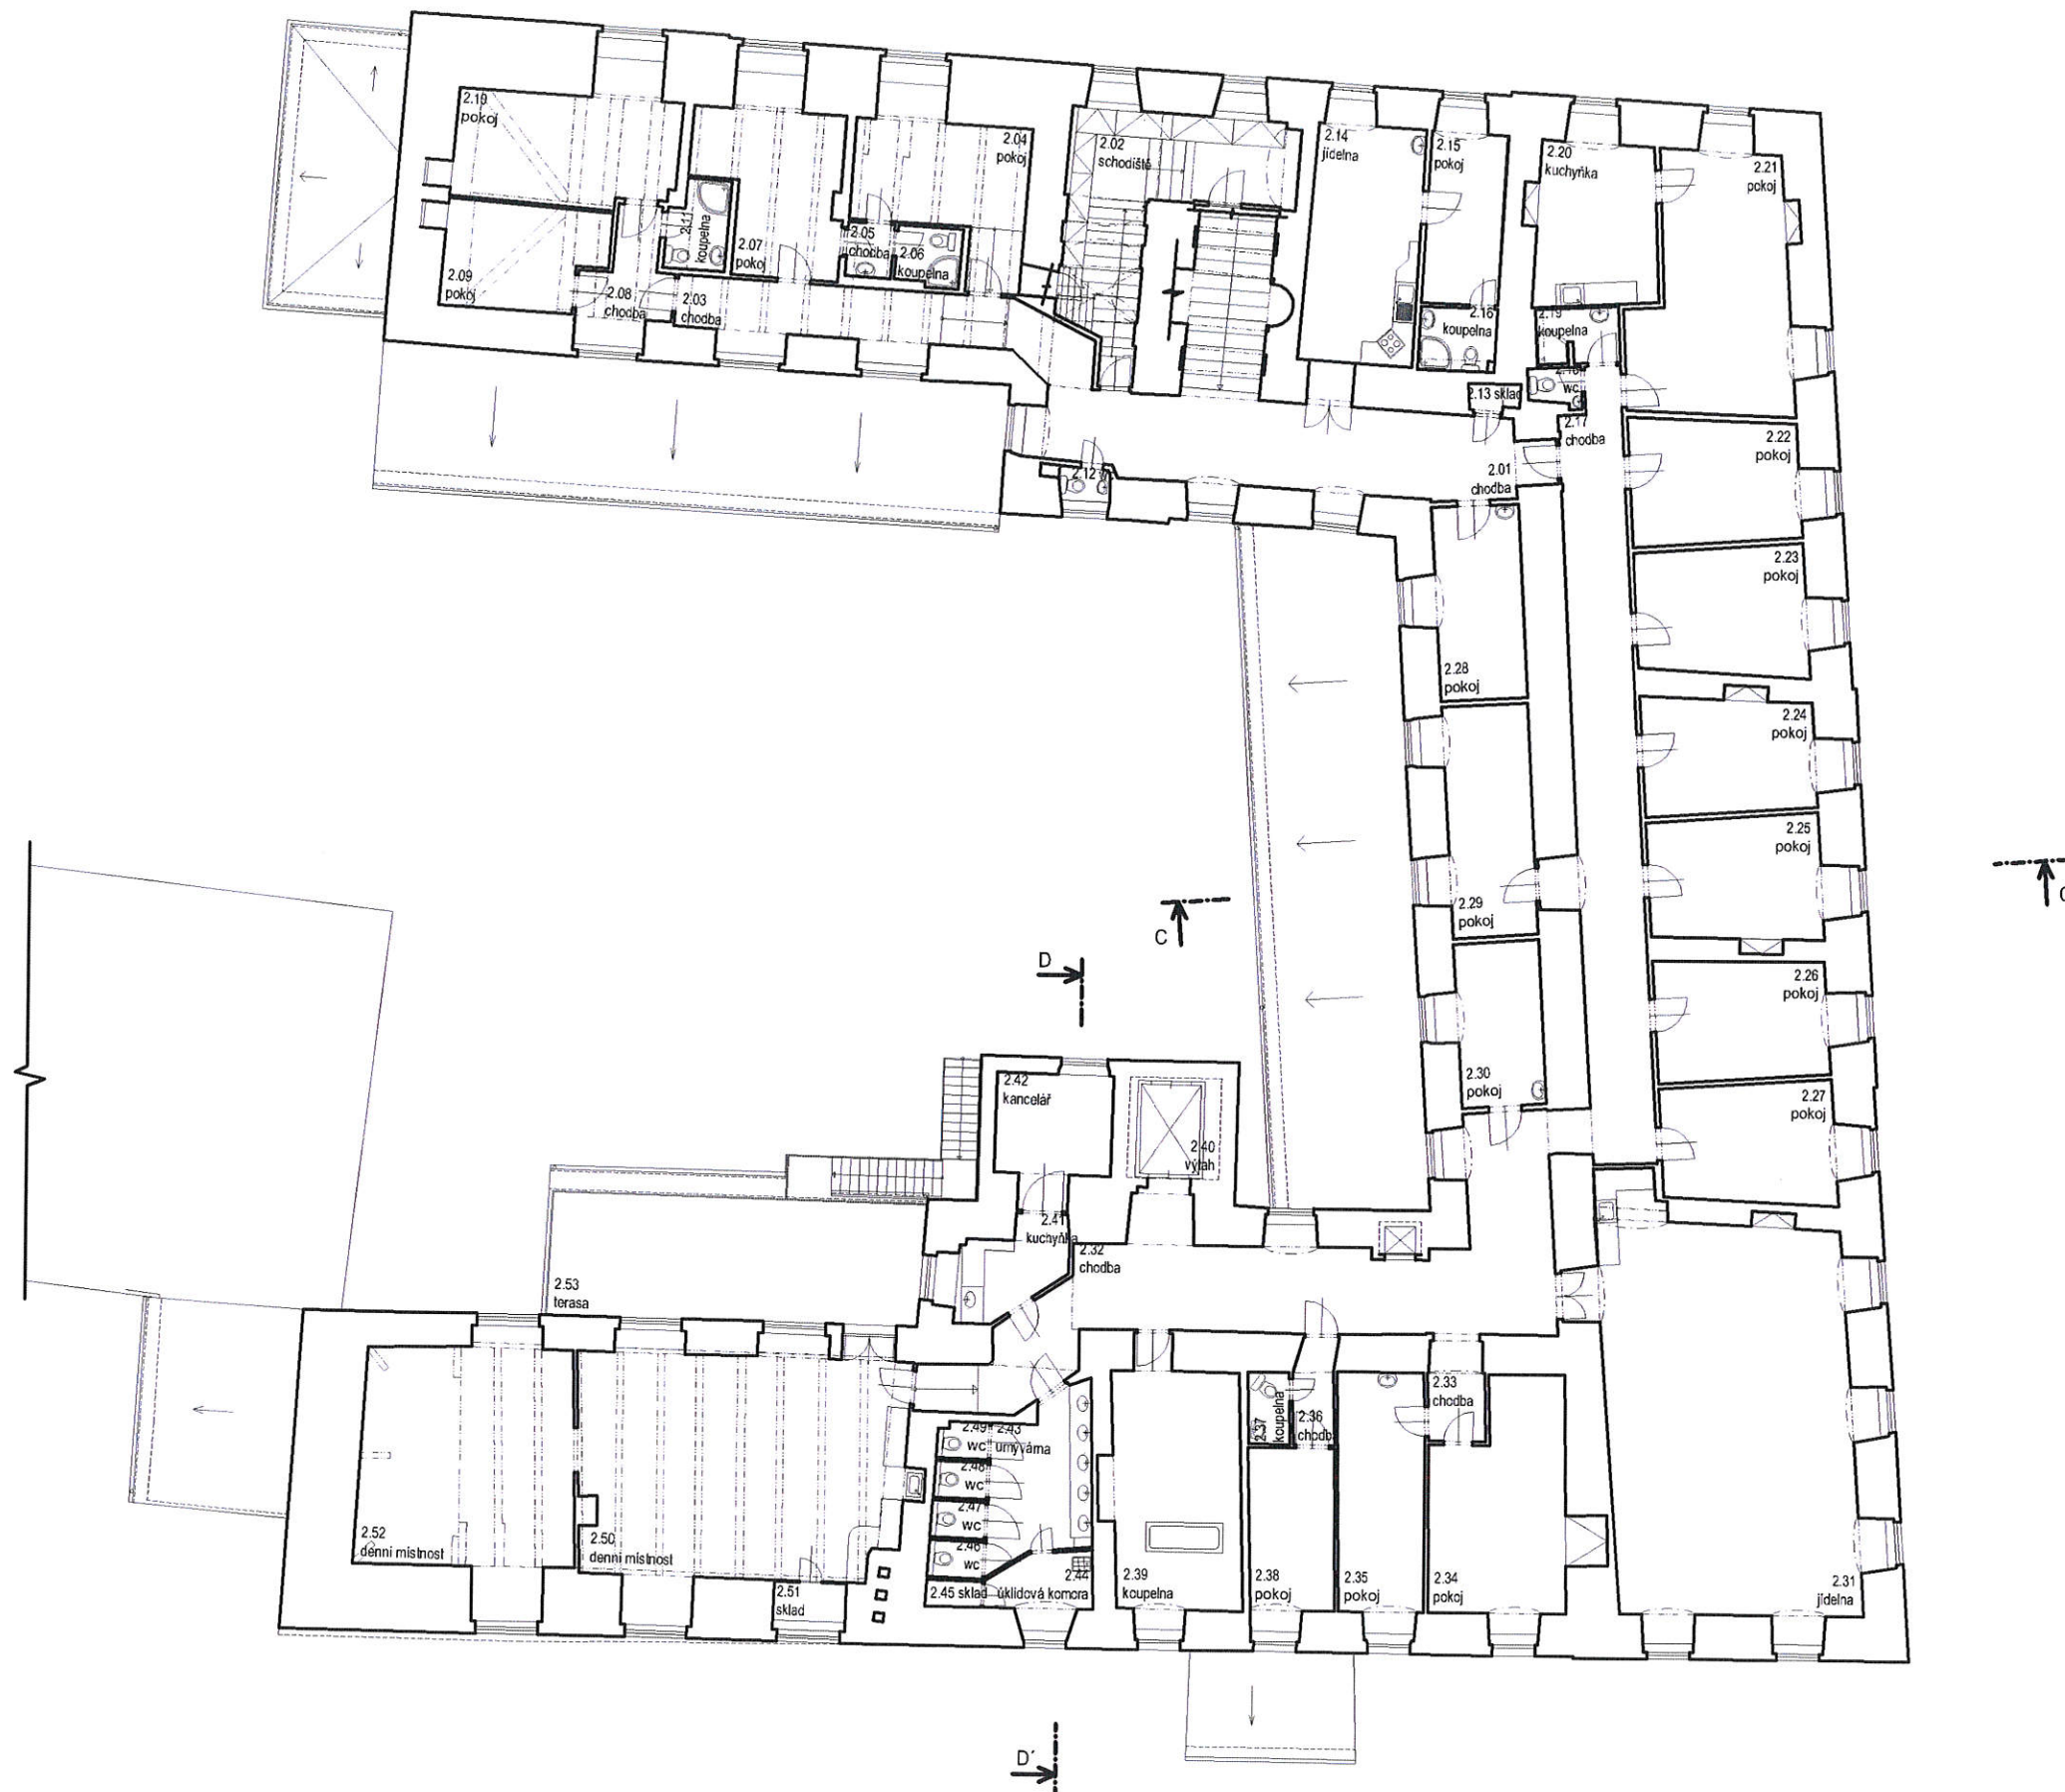

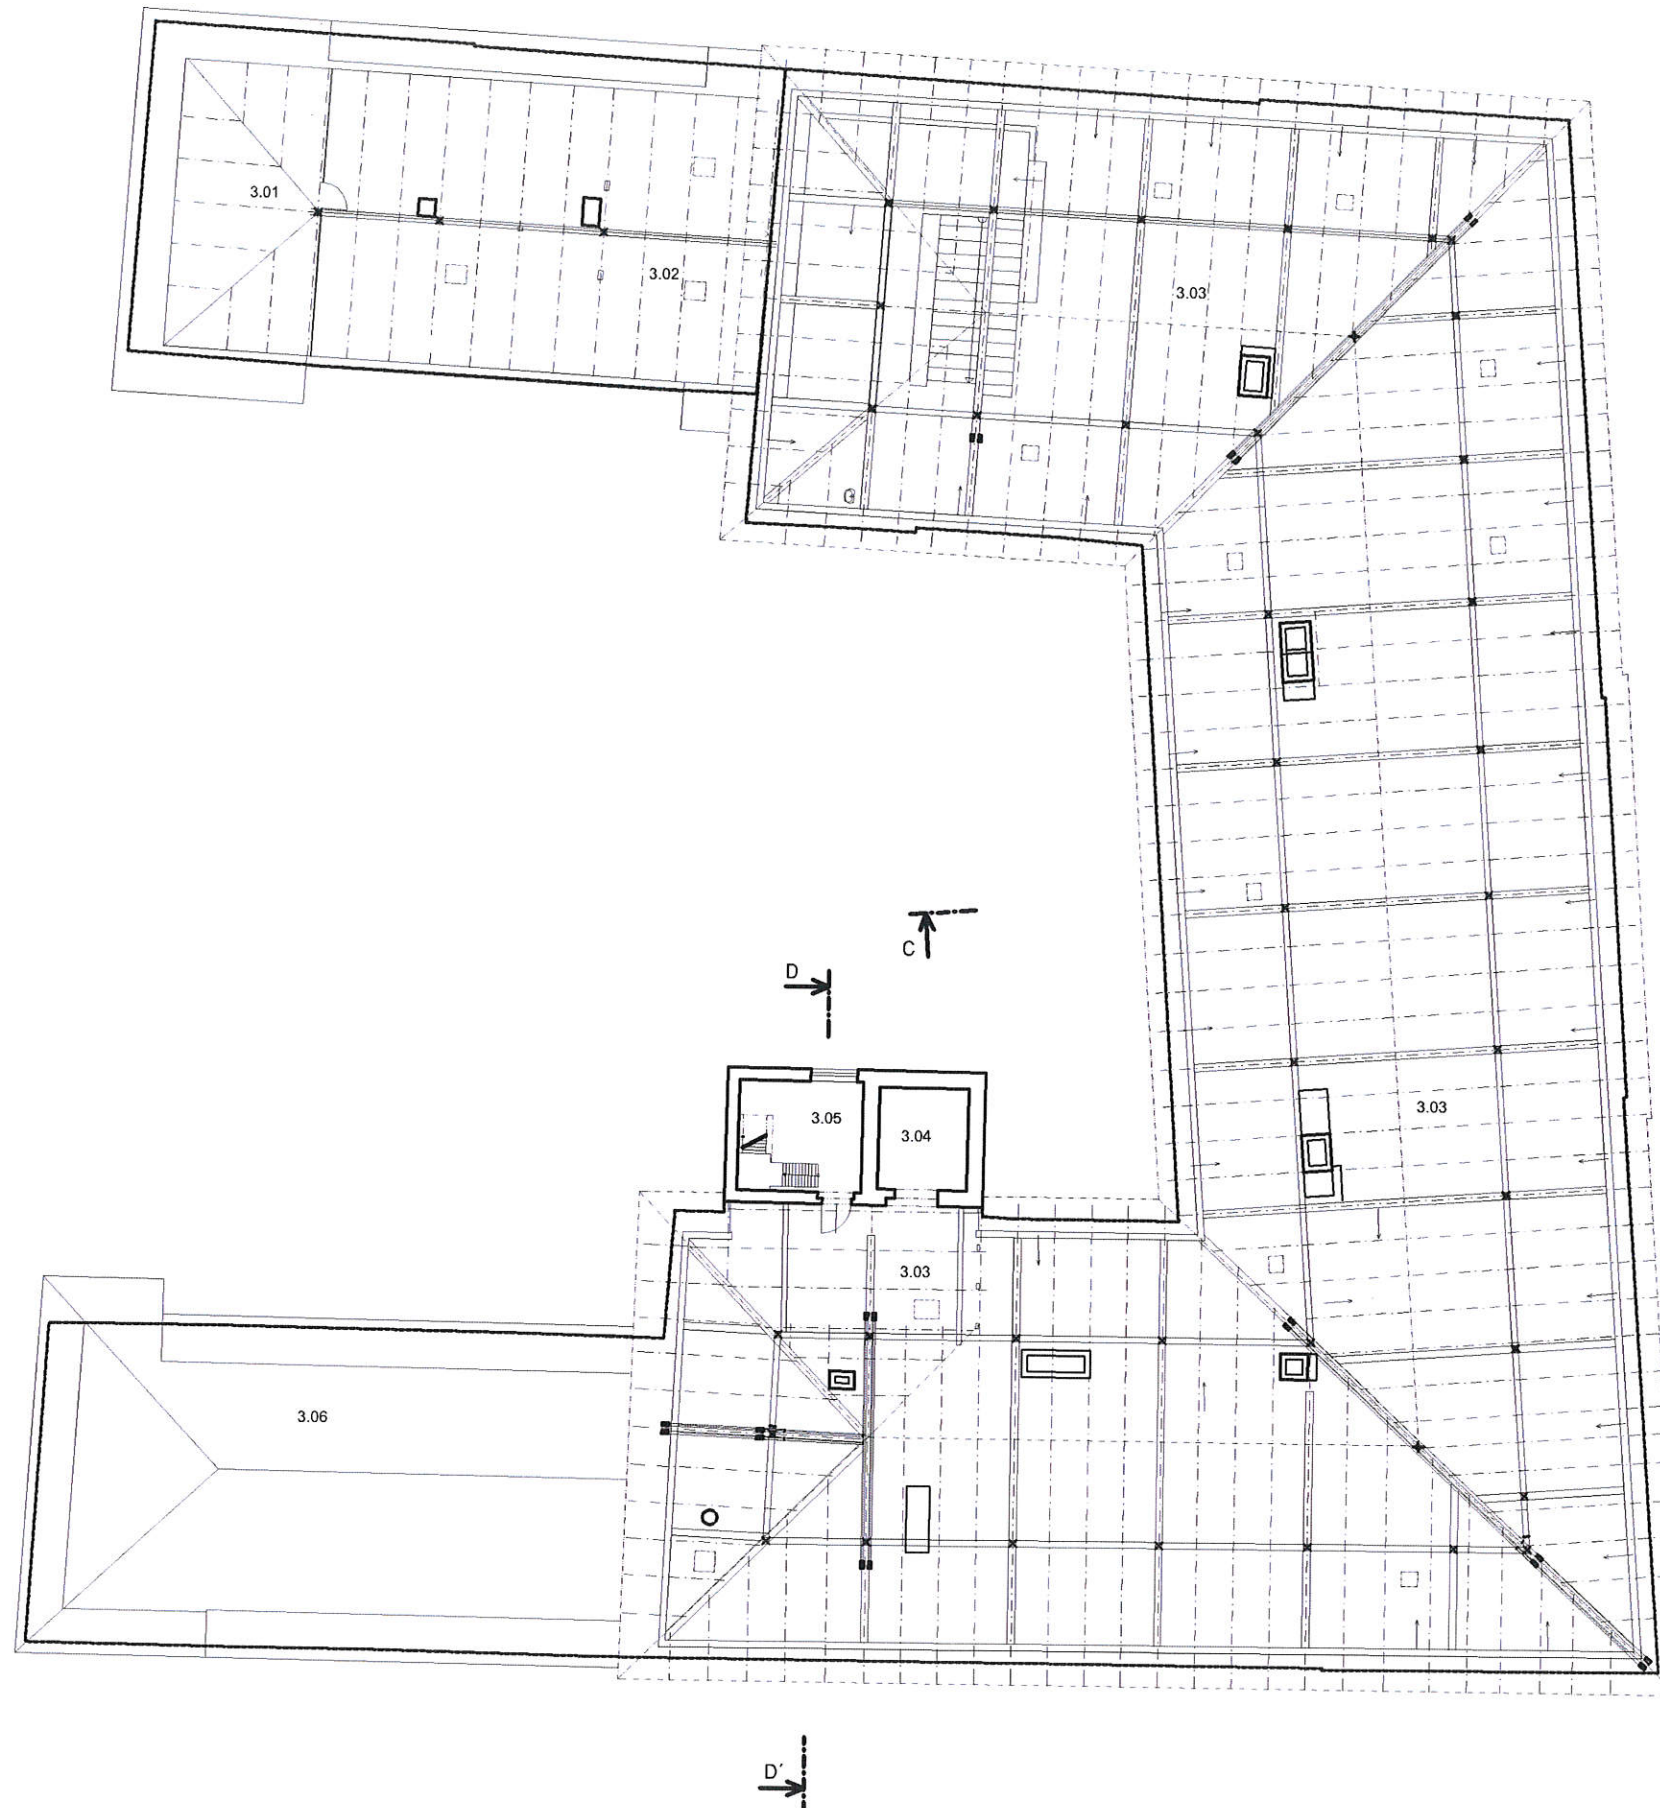

±0,000 = 351,62 m.n.m. Bpv



M 1/200




10m


20m



POHLED JIHOVÝCHODNÍ

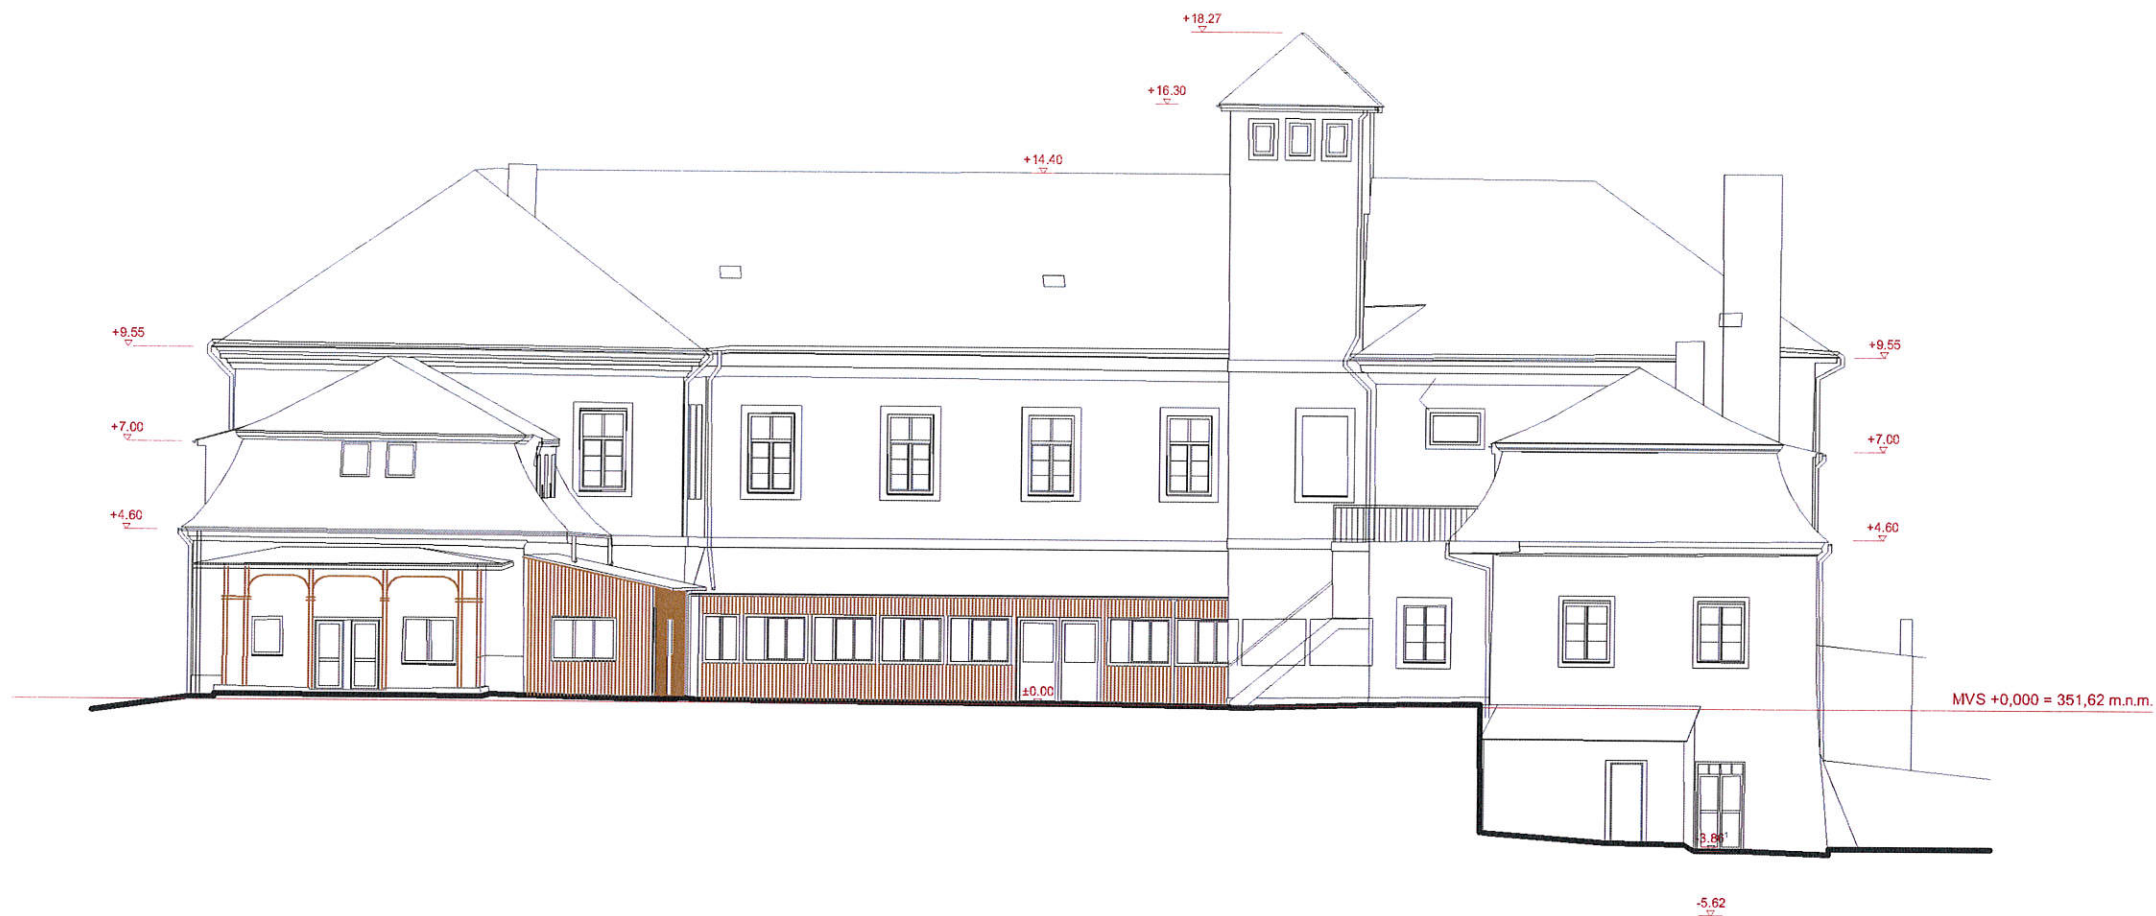

POHLED JIHOZÁPADNÍ

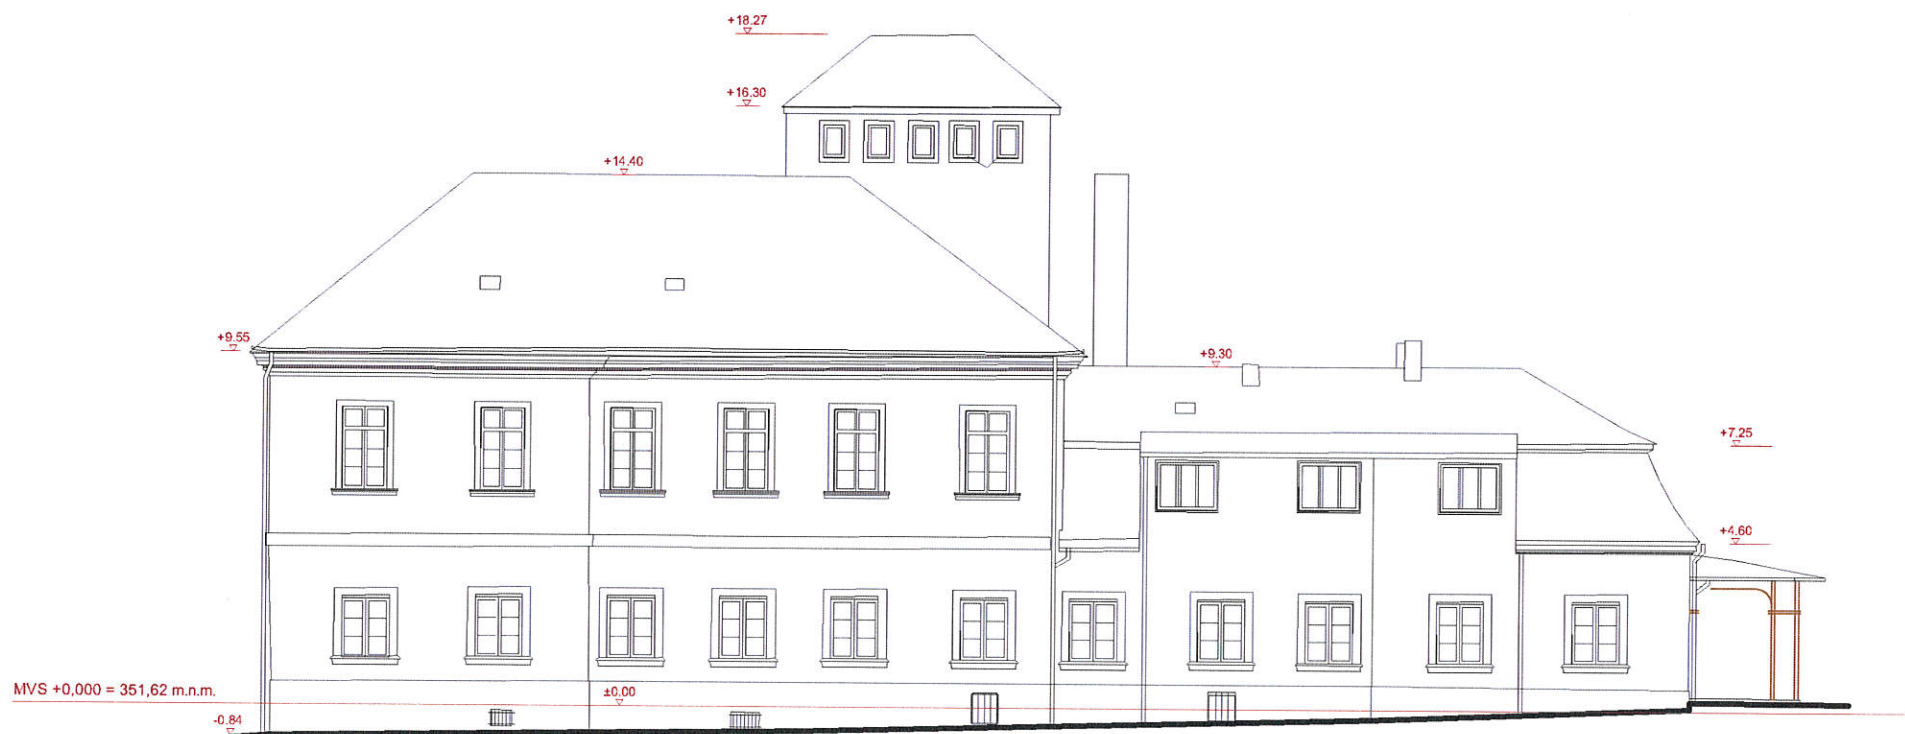

±0,000 = 351,62 m.n.m. Bpv

M 1/200

1m

10m

20m


POHLED JIHOVÝCHODNÍ A JIHOZÁPADNÍ
STÁVAJÍCÍ STAV M 1/200



POHLED SEVEROVÝCHODNÍ




POHLED SEVEROZÁPADNÍ

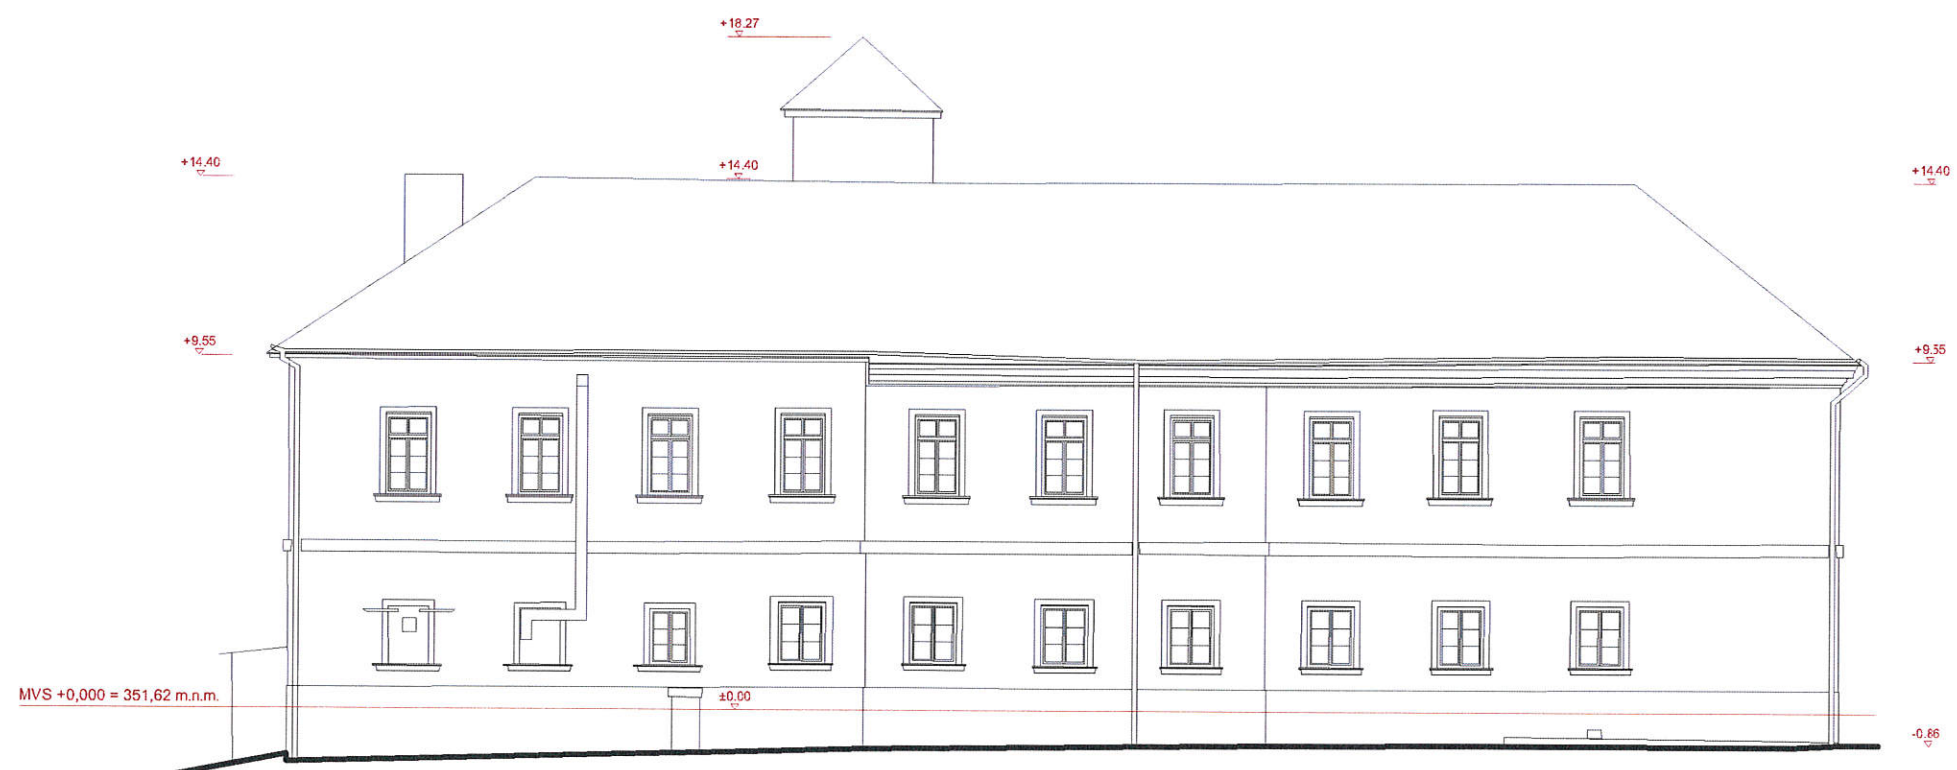


±0,000 = 351,62 m.n.m. Bpv

M 1/200 | 1m | 10m | 20m



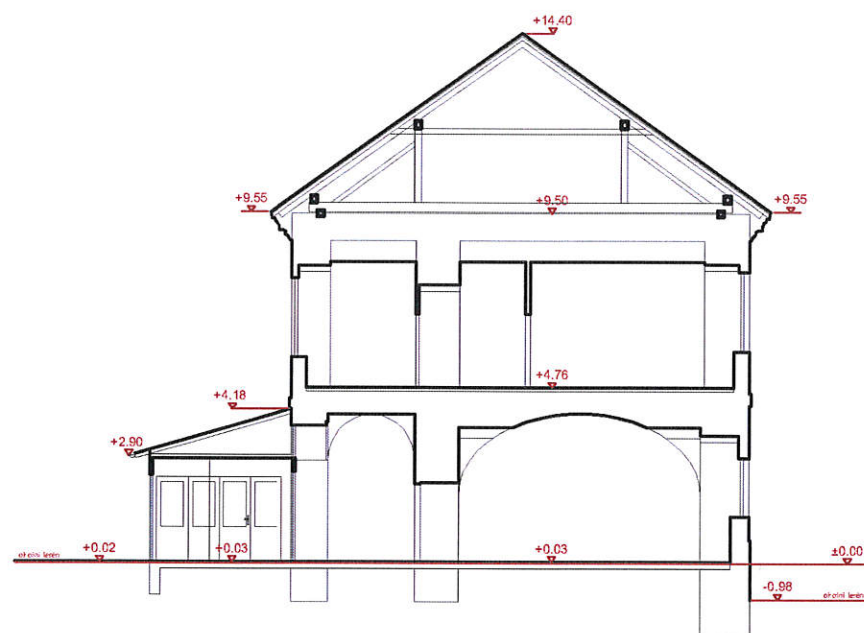

ŘEZ C-C'

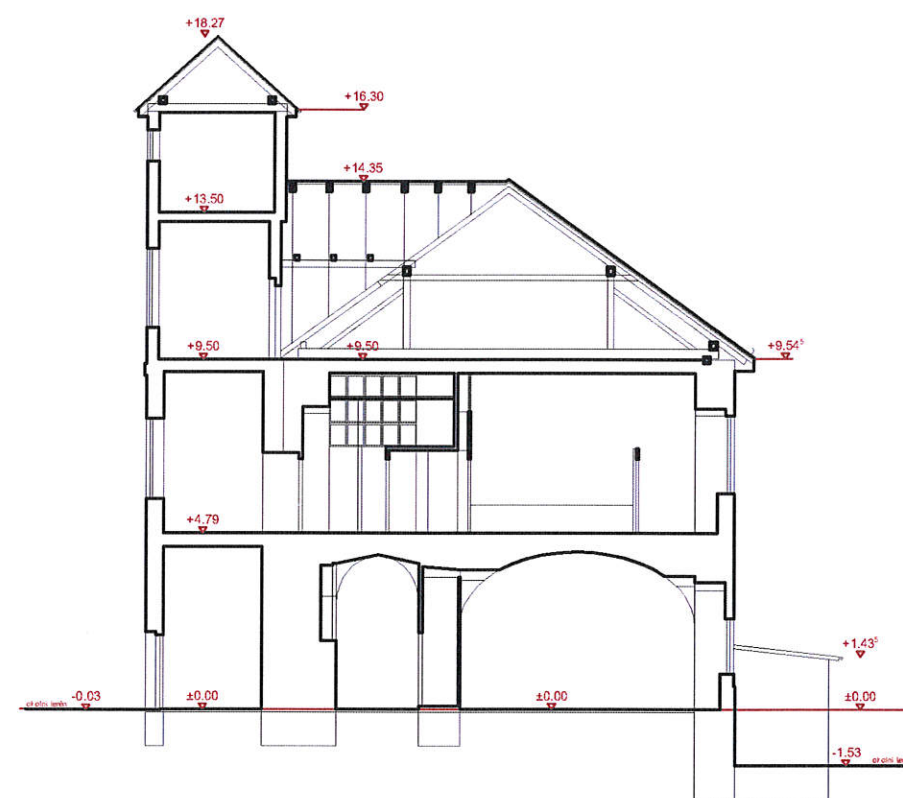

ŘEZ D-D'

±0,000 = 351,62 m.n.m. Bpv

M 1/200 | 1m


10m

20m





NAVRHOVANÝ STAV

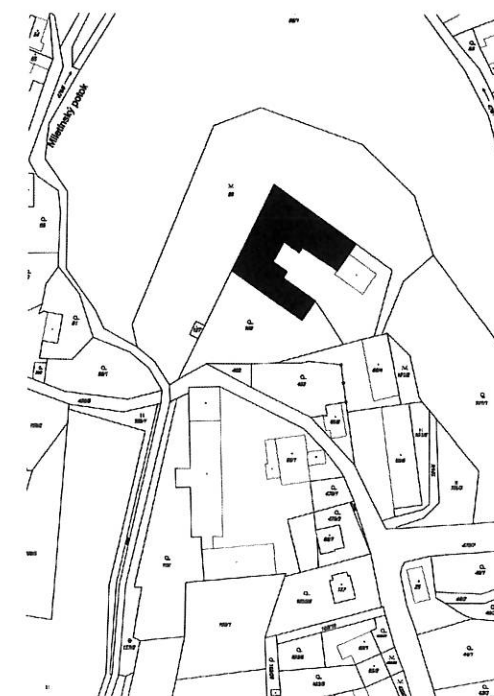
DOMOV NA HRÁDKU
ČERVENÝ HRÁDEK 45





LEGENDA :

-  BOURANÉ KONSTRUKCE
-  NAVRHOVANÉ KONSTRUKCE
-  VÝTAHY, VSTUPY

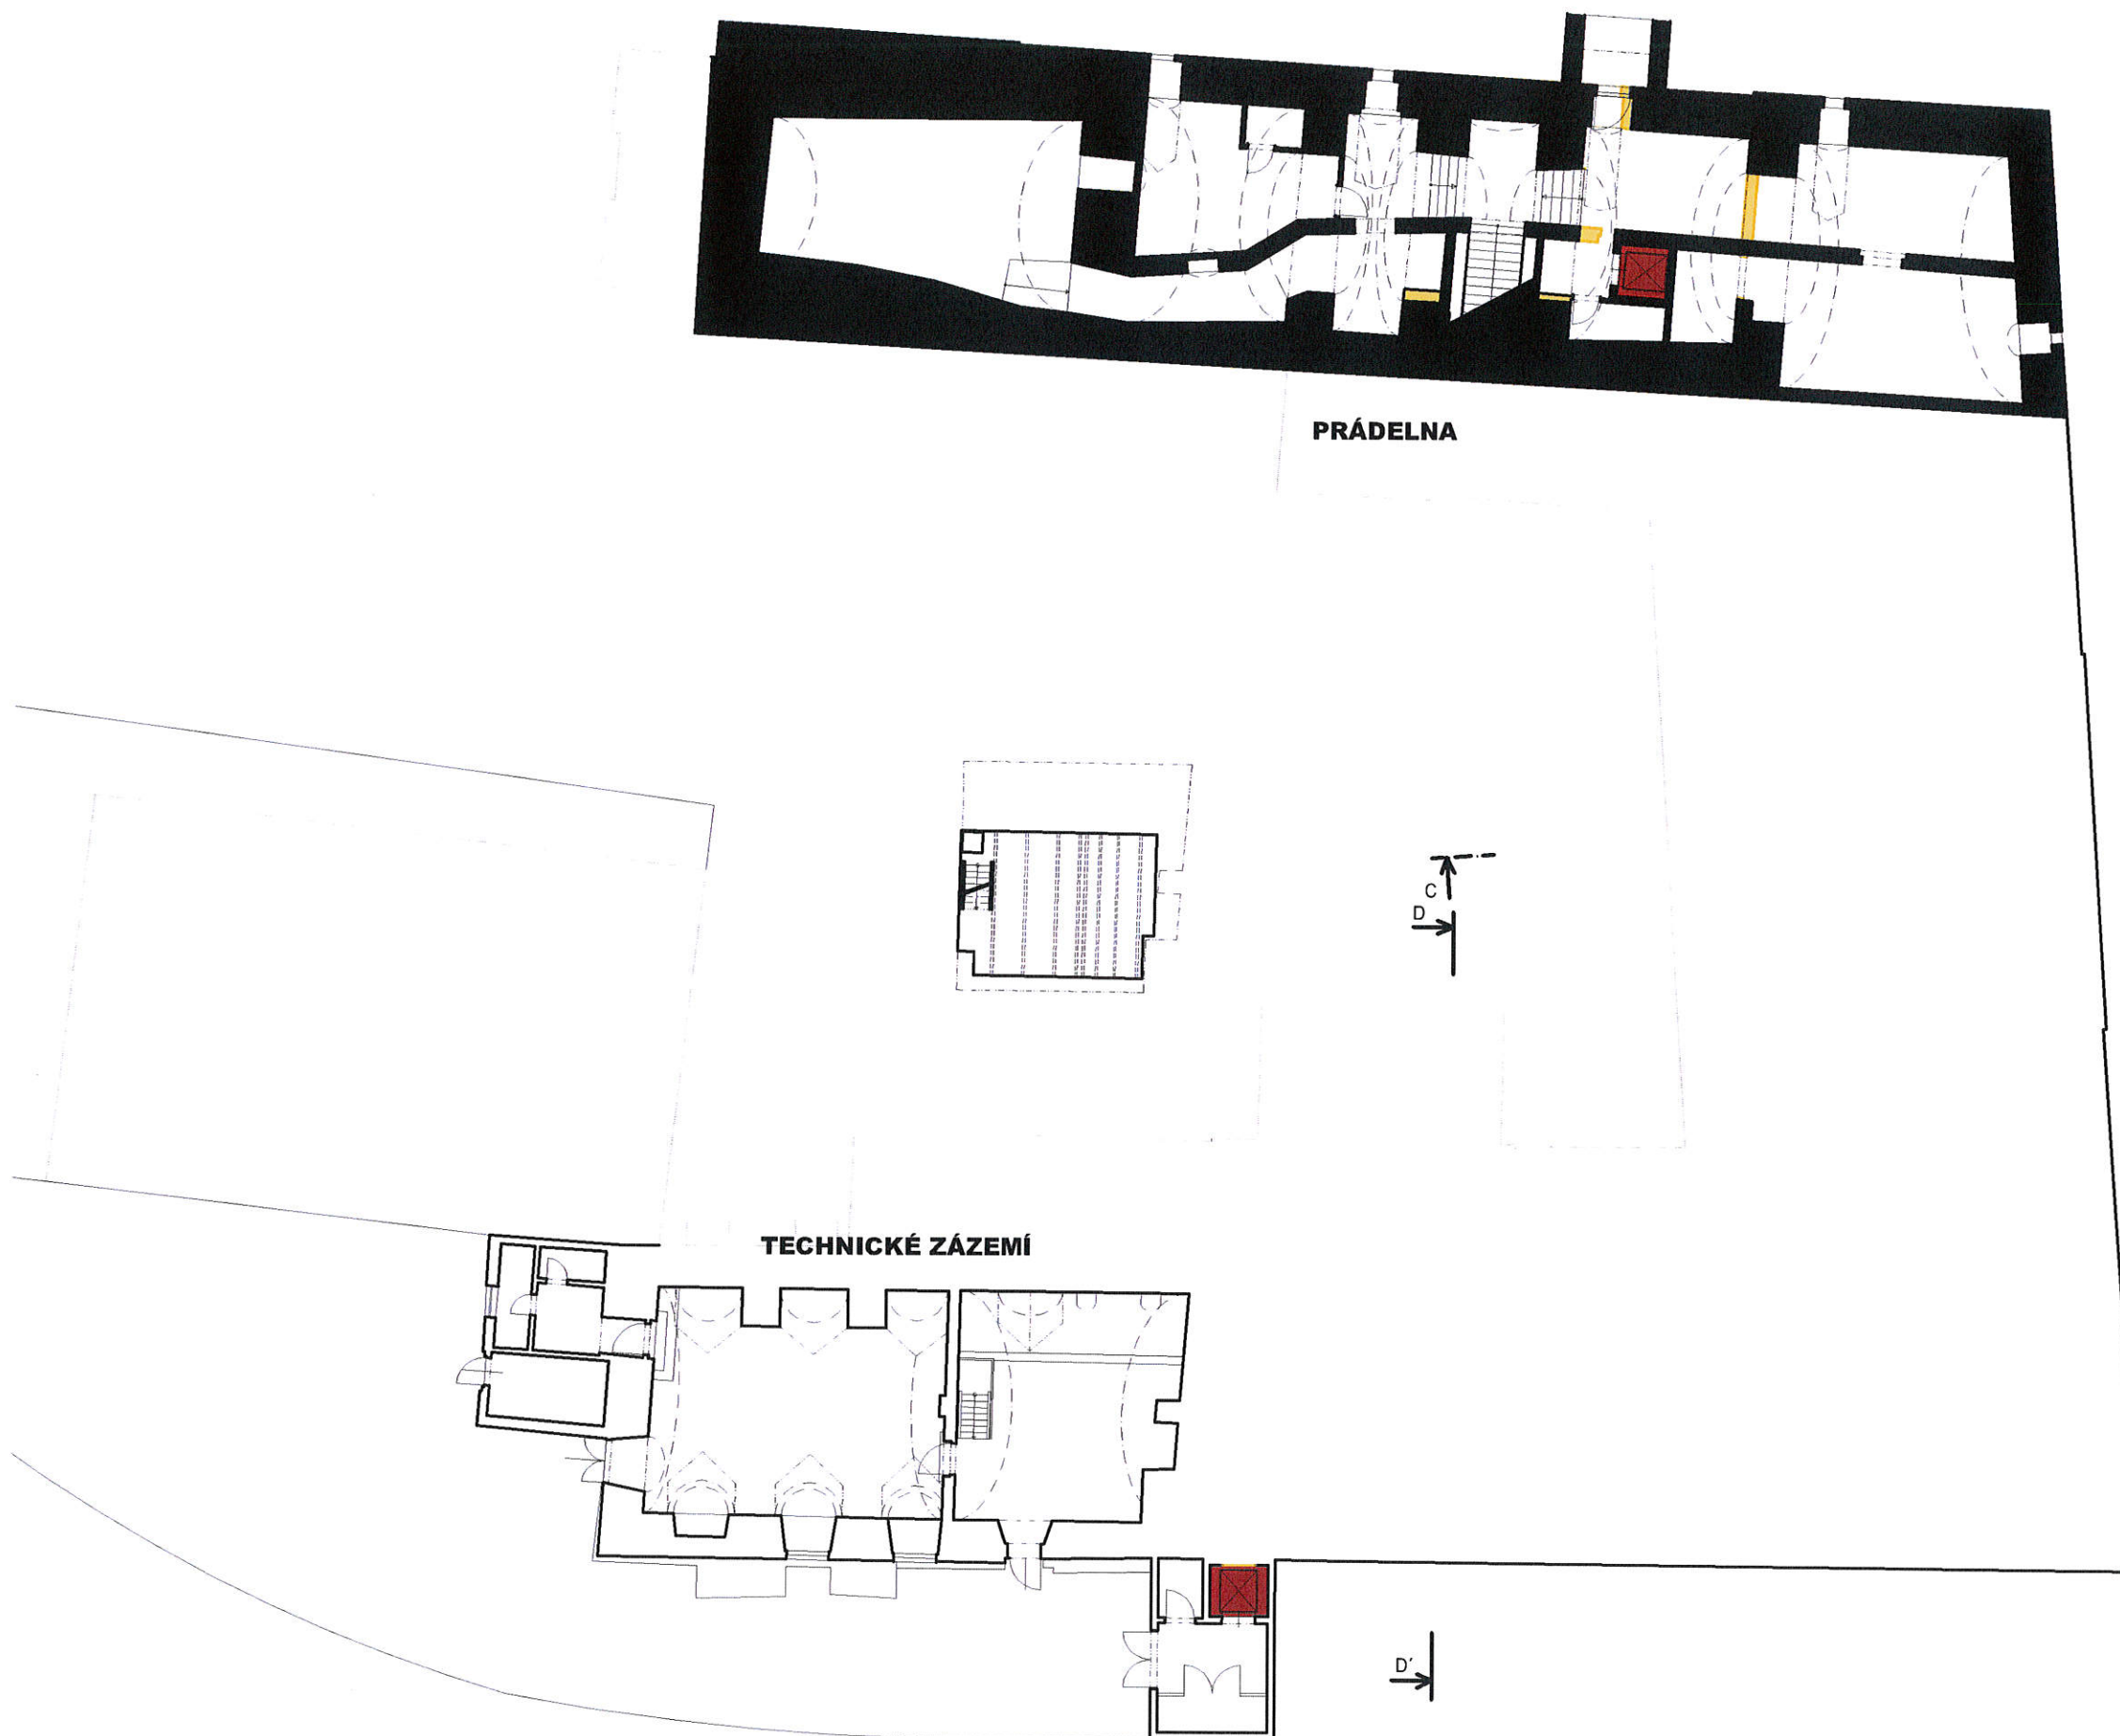

±0,000 = 351,62 m.n.m. Bpv



M 1/200



10m

20m



LEGENDA :

POKOJ S KOUPELNOU


ADMINISTRATIVA

ZDRAVOTNICKÝ PROVOZ

KUCHYNĚ, PRÁDELNA, OSTATNÍ PROVOZY

CHODBY A TECHNICKÉ PROSTORY, ZÁZEMÍ

VÝTAHY, VSTUPY

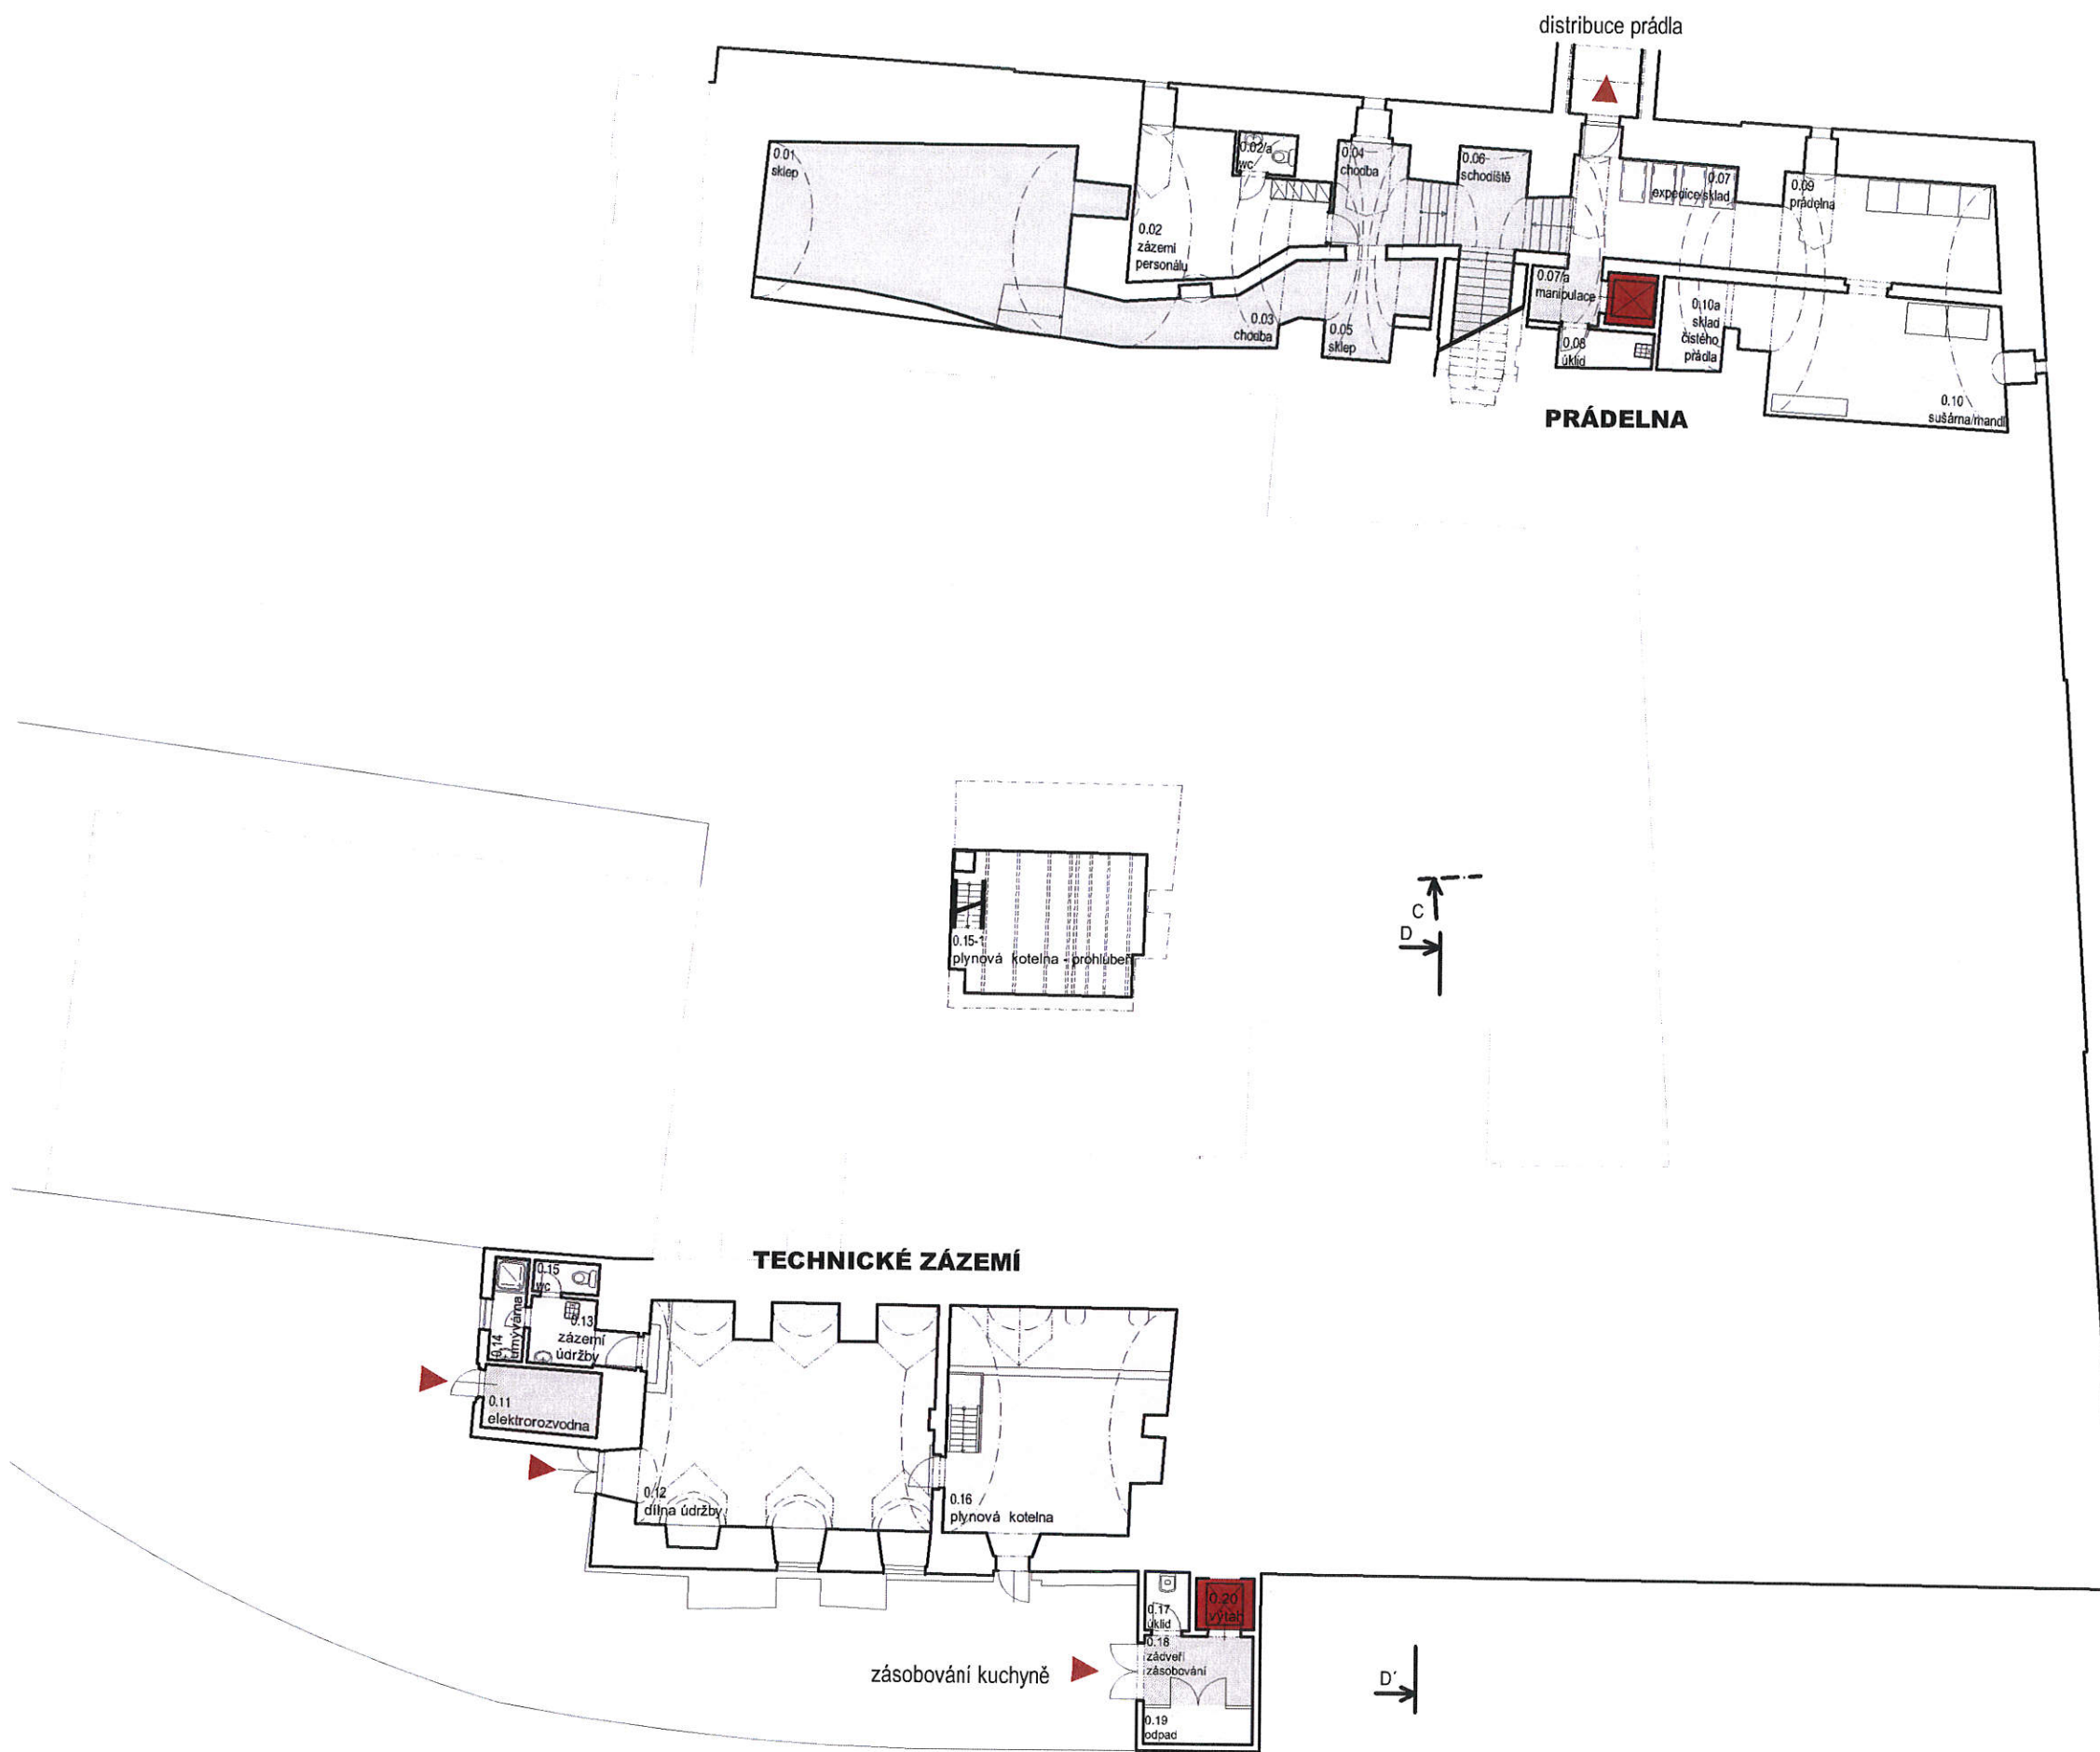

LEGENDA :

- BOURANÉ KONSTRUKCE
- NAVRHOVANÉ KONSTRUKCE
- VÝTAHY, VSTUPY



±0,000 = 351,62 m.n.m. Bpv



M 1/200



10m


20m

PŮDORYS 1.NP - BOURANÉ KONSTRUKCE
NAVRHOVANÝ STAV M 1/200



LEGENDA :

- POKOJ S KOUPELNOU
- ADMINISTRATIVA
- ZDRAVOTNICKÝ PROVOZ
- KUCHYNĚ, PRÁDELNA, OSTATNÍ PROVOZY
- CHODBY A TECHNICKÉ PROSTORY, ZÁZEMÍ
- VÝTAHY, VSTUPY

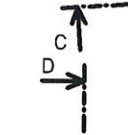

LEGENDA :

- BOURANÉ KONSTRUKCE
- NAVRHOVANÉ KONSTRUKCE
- VÝTAHY, VSTUPY



±0,000 = 351,62 m.n.m. Bpv



M 1/200




10m

20m


PŮDORYS 2.NP - BOURANÉ KONSTRUKCE
NAVRHOVANÝ STAV M 1/200




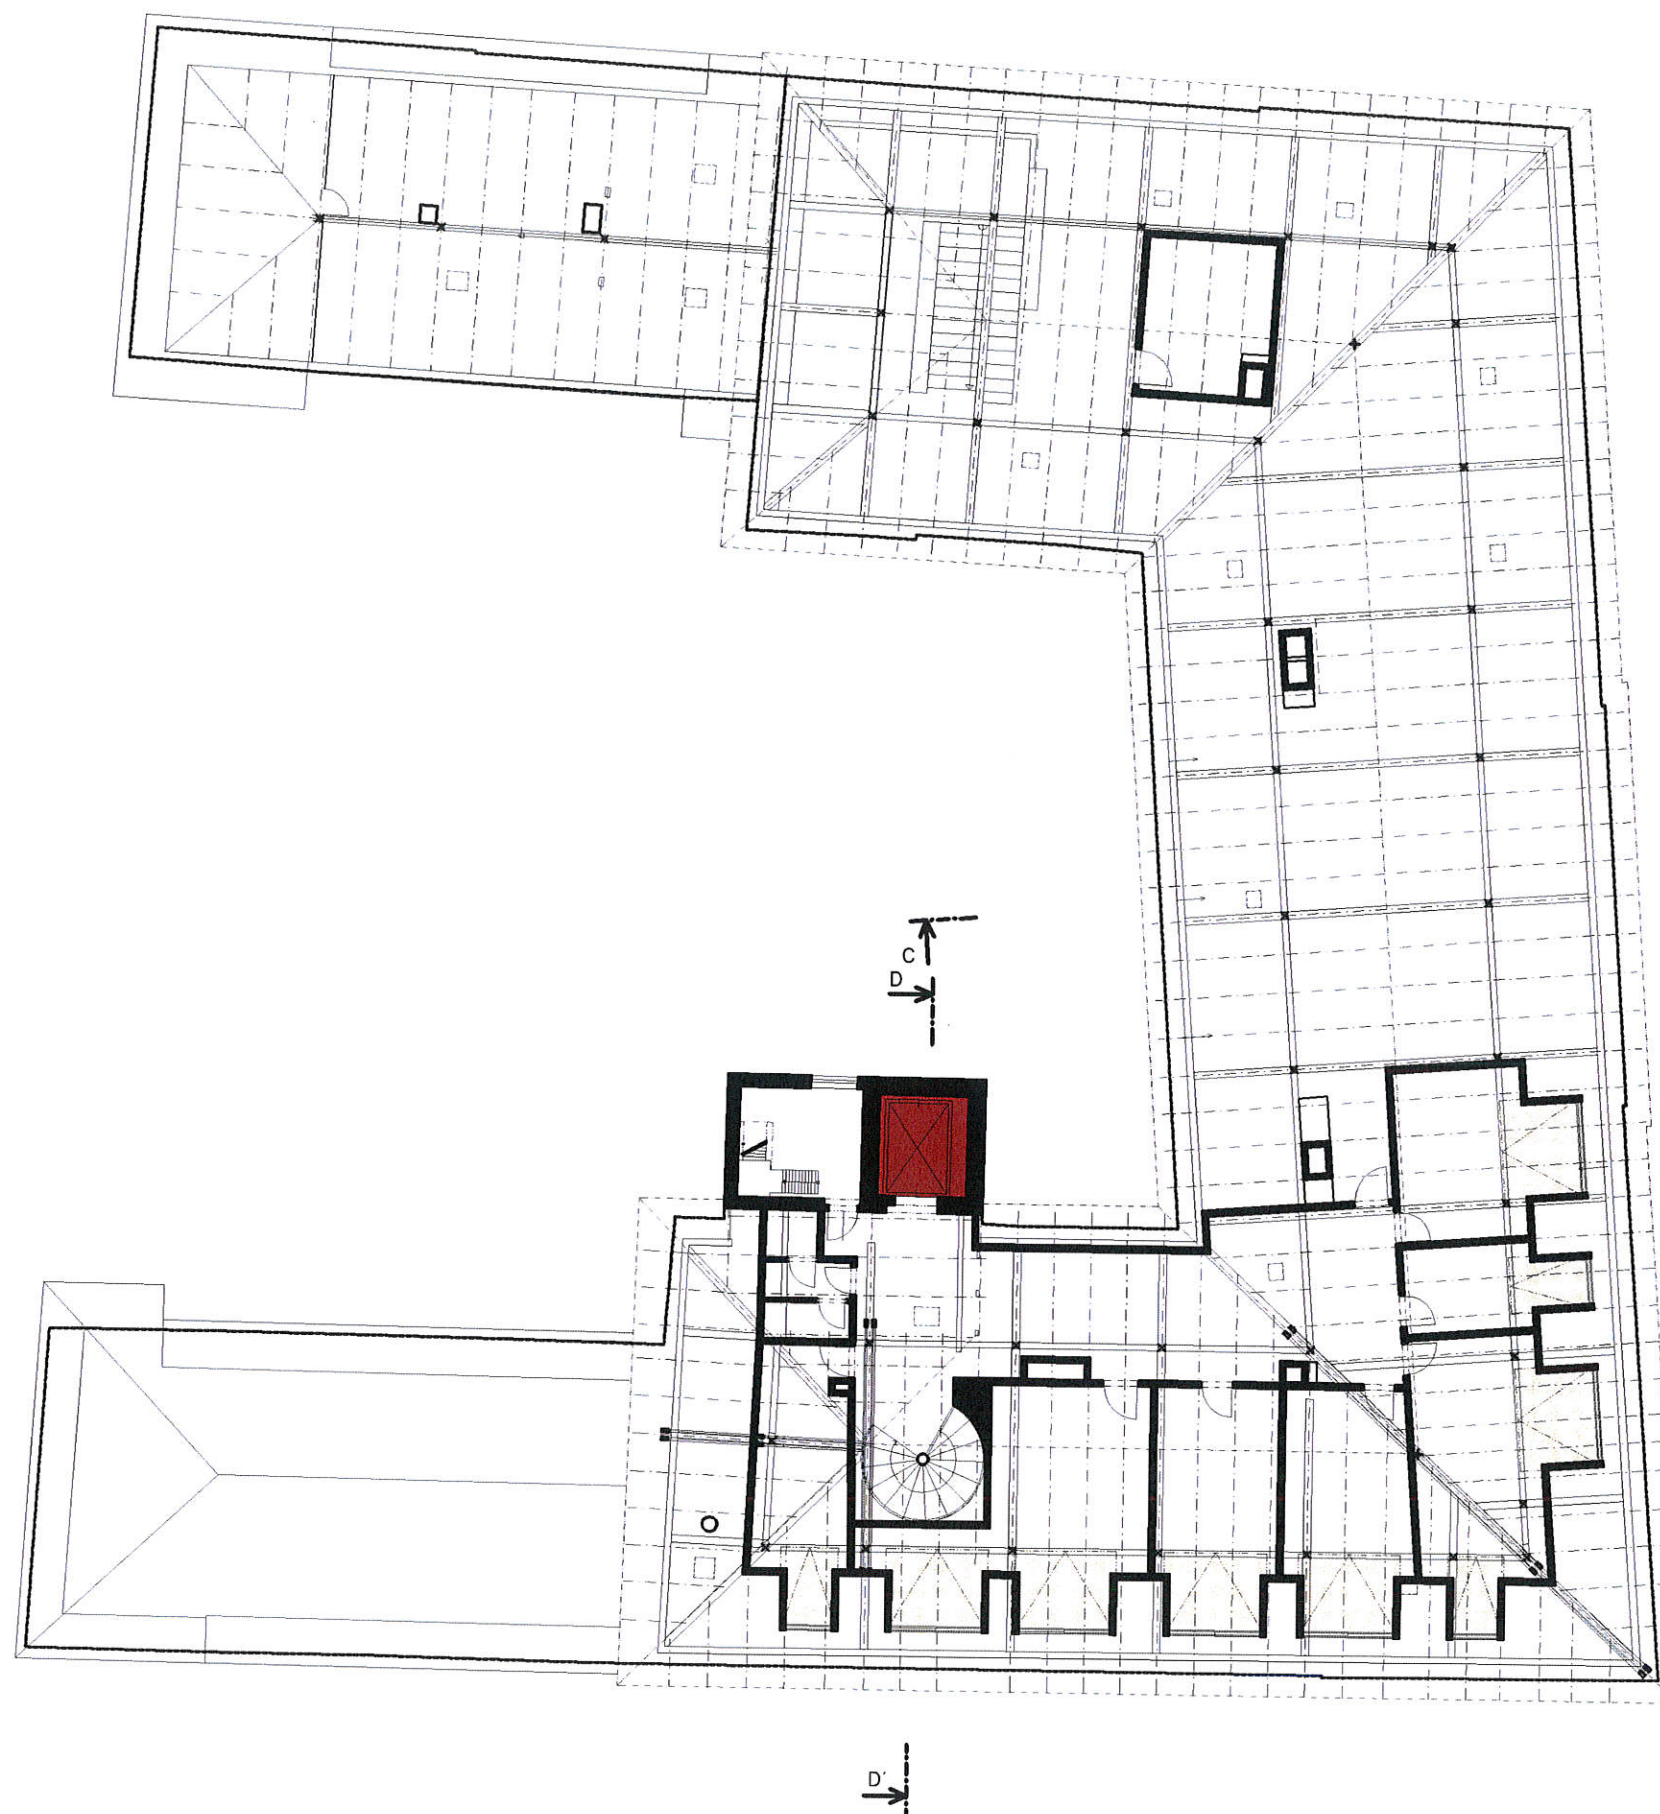

LEGENDA :


-  BOURANÉ KONSTRUKCE
-  NAVRHOVANÉ KONSTRUKCE
-  VÝTAHY, VSTUPY

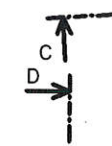

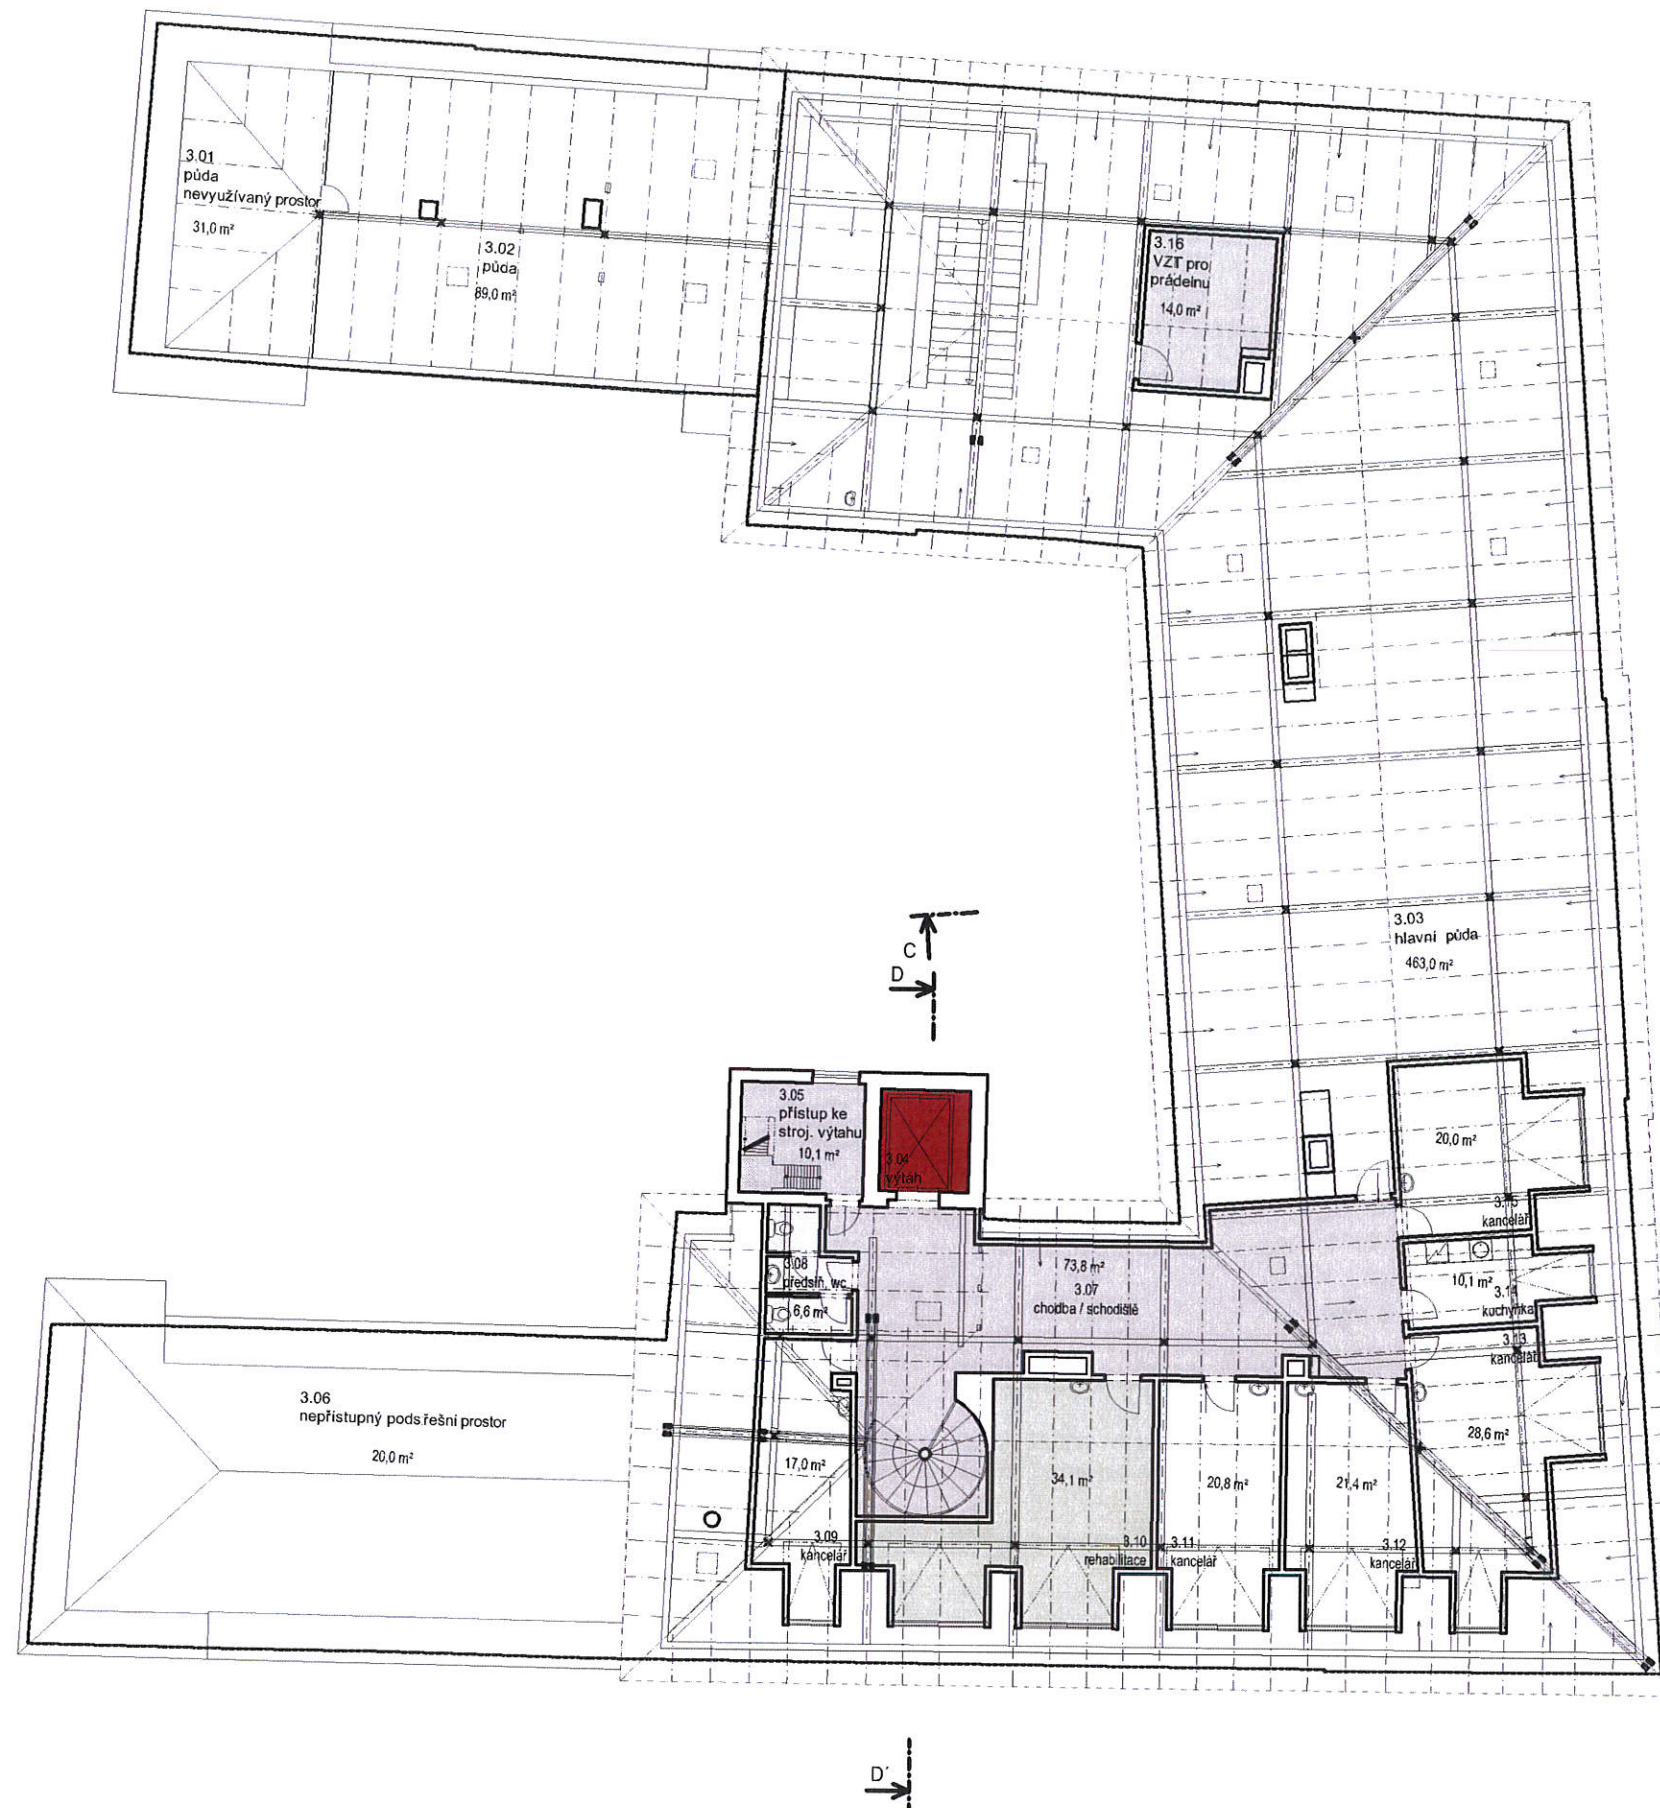


LEGENDA :


- POKOJ S KOUPELNOU
- ADMINISTRATIVA
- ZDRAVOTNICKÝ PROVOZ
- KUCHYNĚ, PRADELNA, OSTATNÍ PROVOZY
- CHODBY A TECHNICKÉ PROSTORY, ZÁZEMÍ
- VÝTAHY, VSTUPY

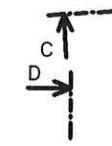

POHLED JIHOVÝCHODNÍ

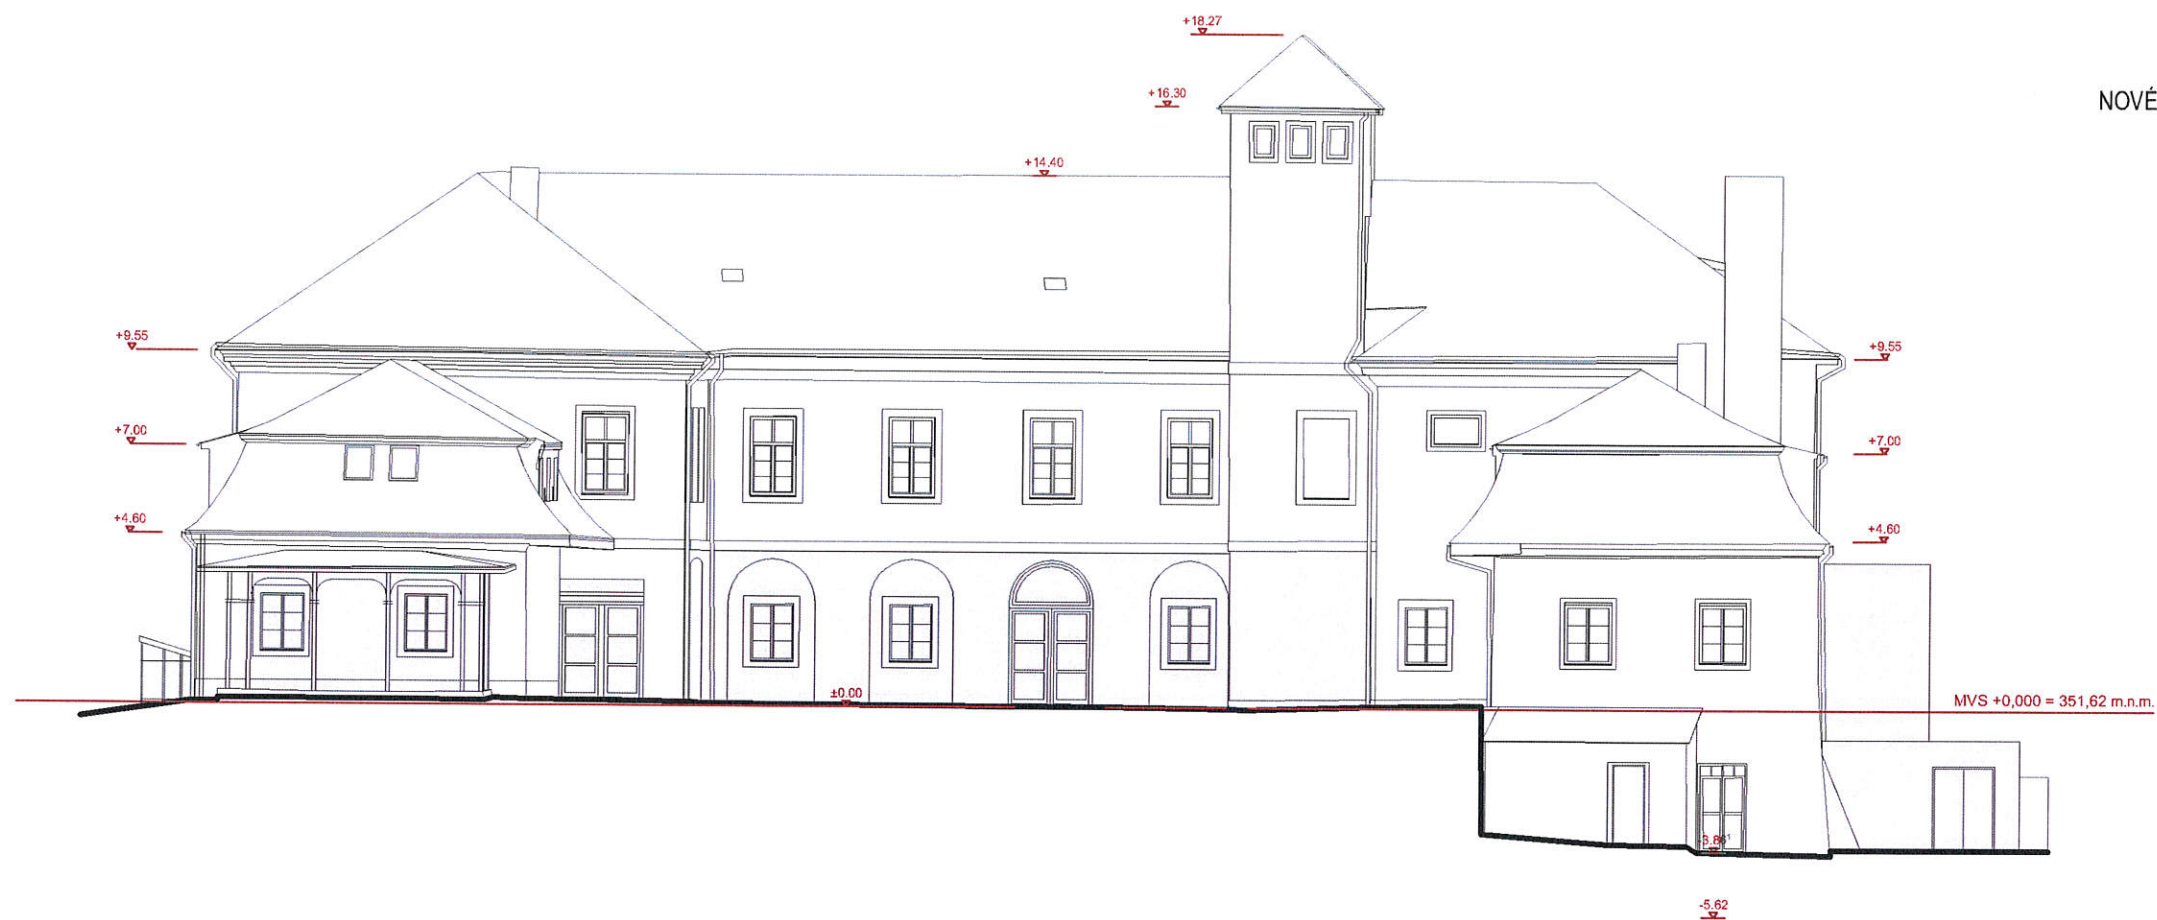

POHLED JIHOZÁPADNÍ

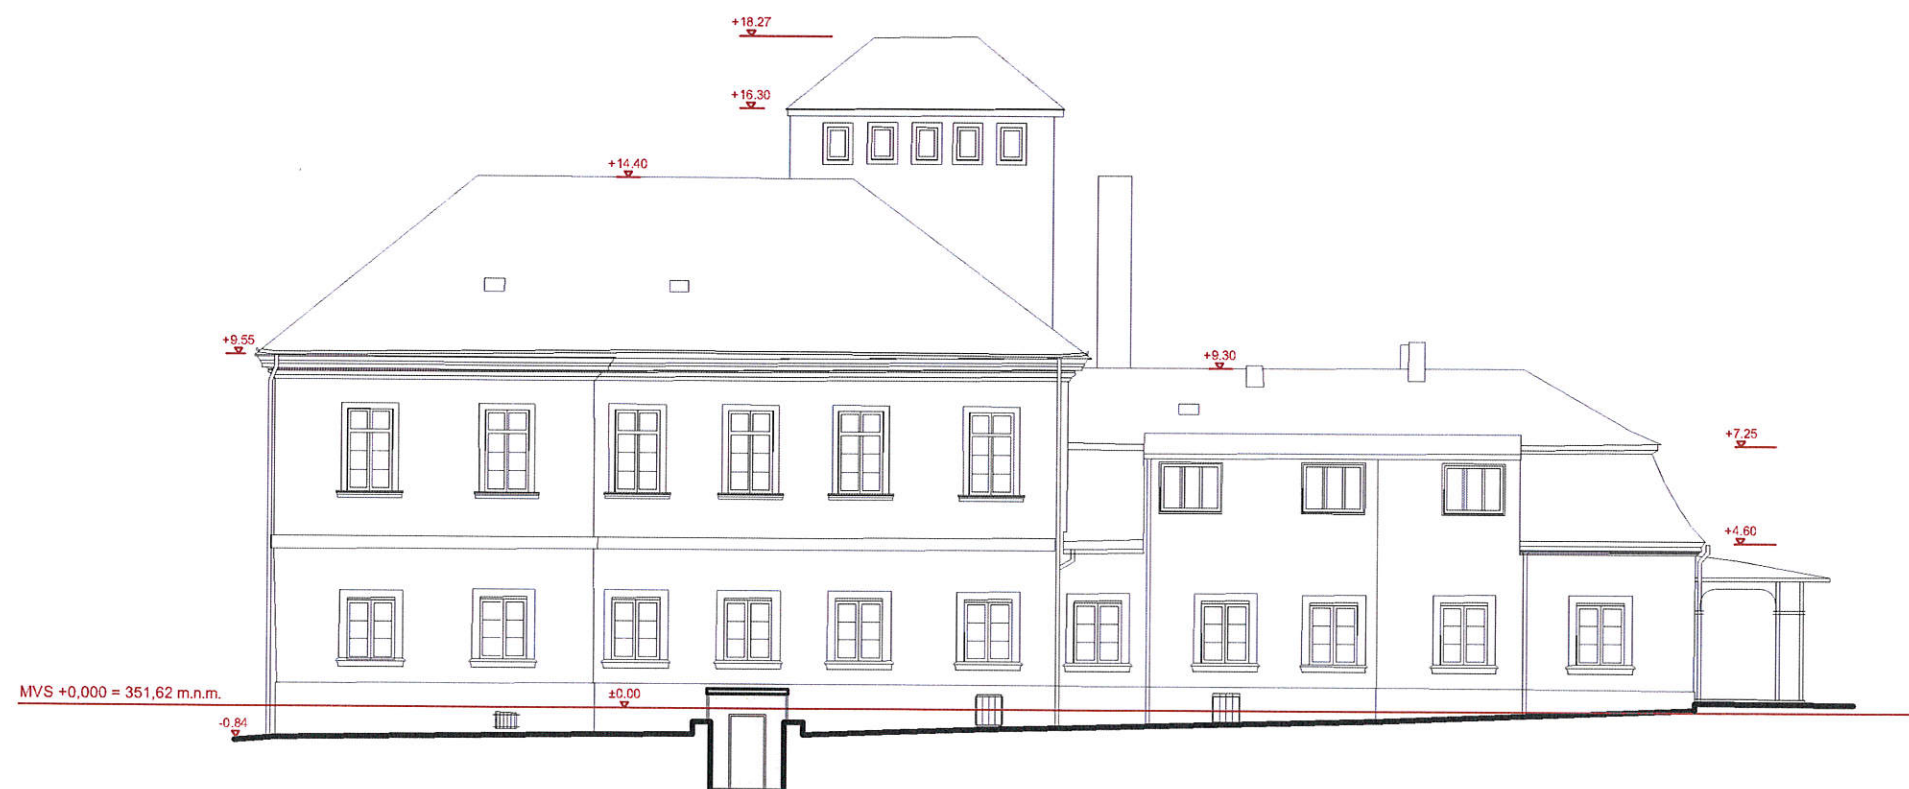

±0,000 = 351,62 m.n.m. Bpv


M 1/200



20m



POHLED SEVEROVÝCHODNÍ

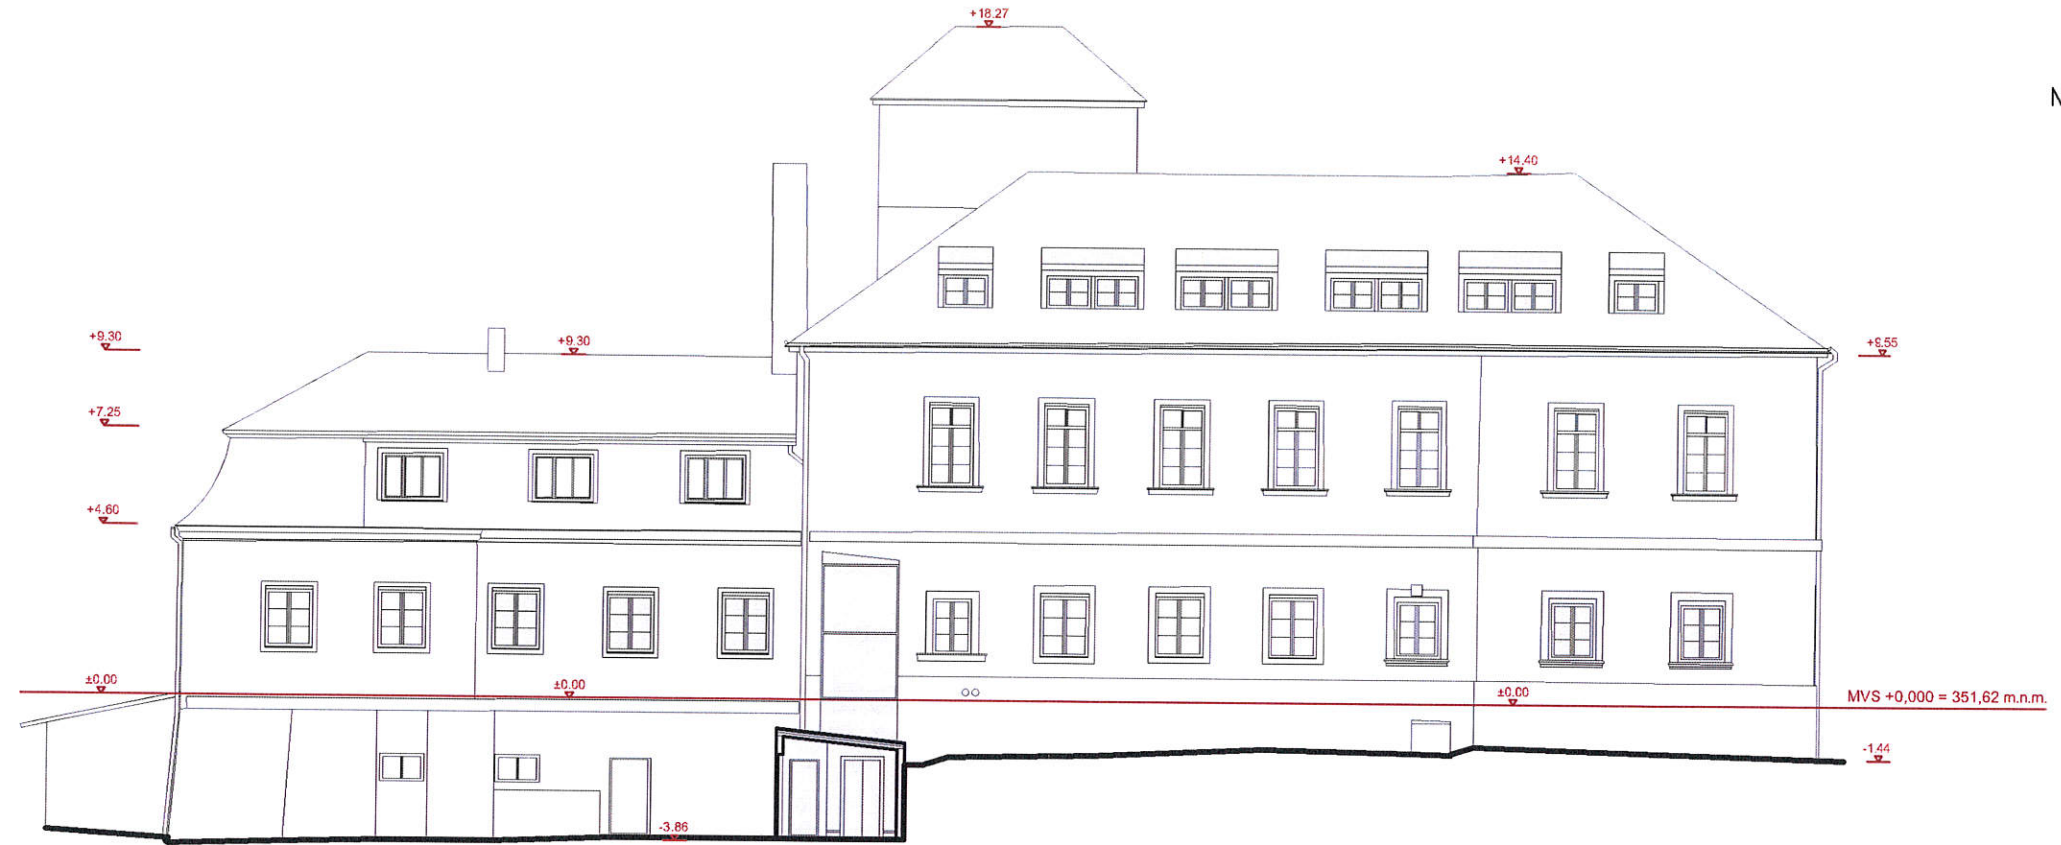


POHLED SEVEROZÁPADNÍ




LEGENDA :

- POKOJ S KOUPELNOU
- ADMINISTRATIVA
- ZDRAVOTNICKÝ PROVOZ
- KUCHYNĚ, PŘÁDELNA, OSTATNÍ PROVOZY
- CHODBY A TECHNICKÉ PROSTORY, ZÁZEMÍ
- VÝTAHY, VSTUPY

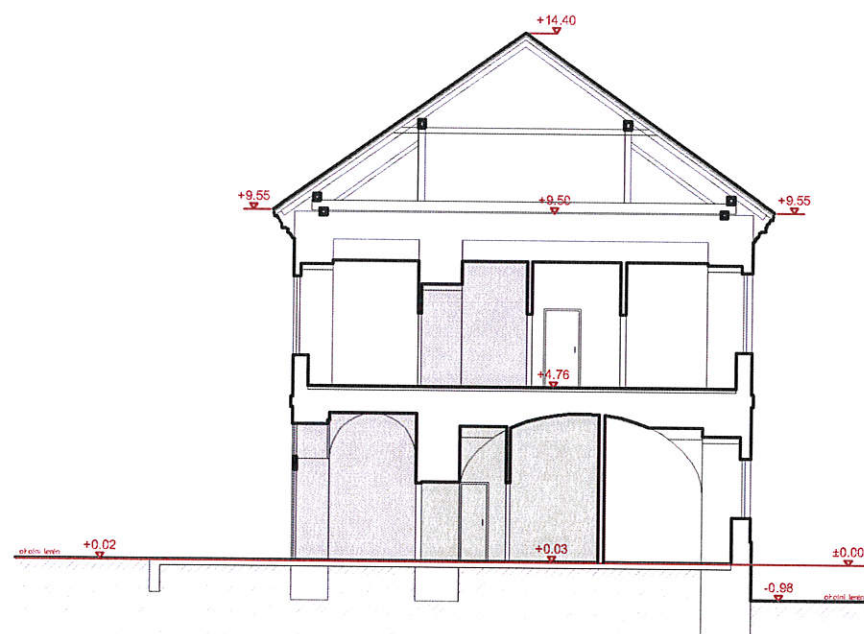

ŘEZ C-C'

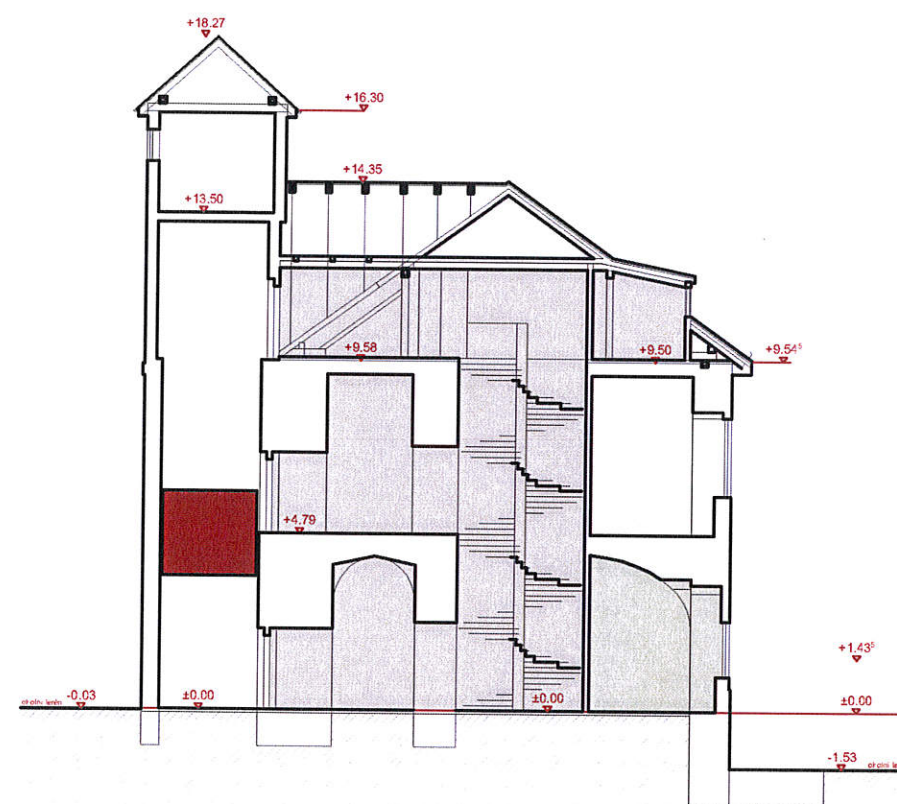

ŘEZ D-D'

±0,000 = 351,62 m.n.m. Bpv

M 1/200 | 1m

10m | 20m

ŘEZY C-C', D-D'
NAVRHOVANÝ STAV M 1/200

