


II/610, OPRAVA MOSTU 610/021a

SO.240 – MOSTNÍ OBJEKT 610–021a

NOVÝ STAV MOSTU – VZOROVÝ PŘÍČNÝ ŘEZ

M 1:50

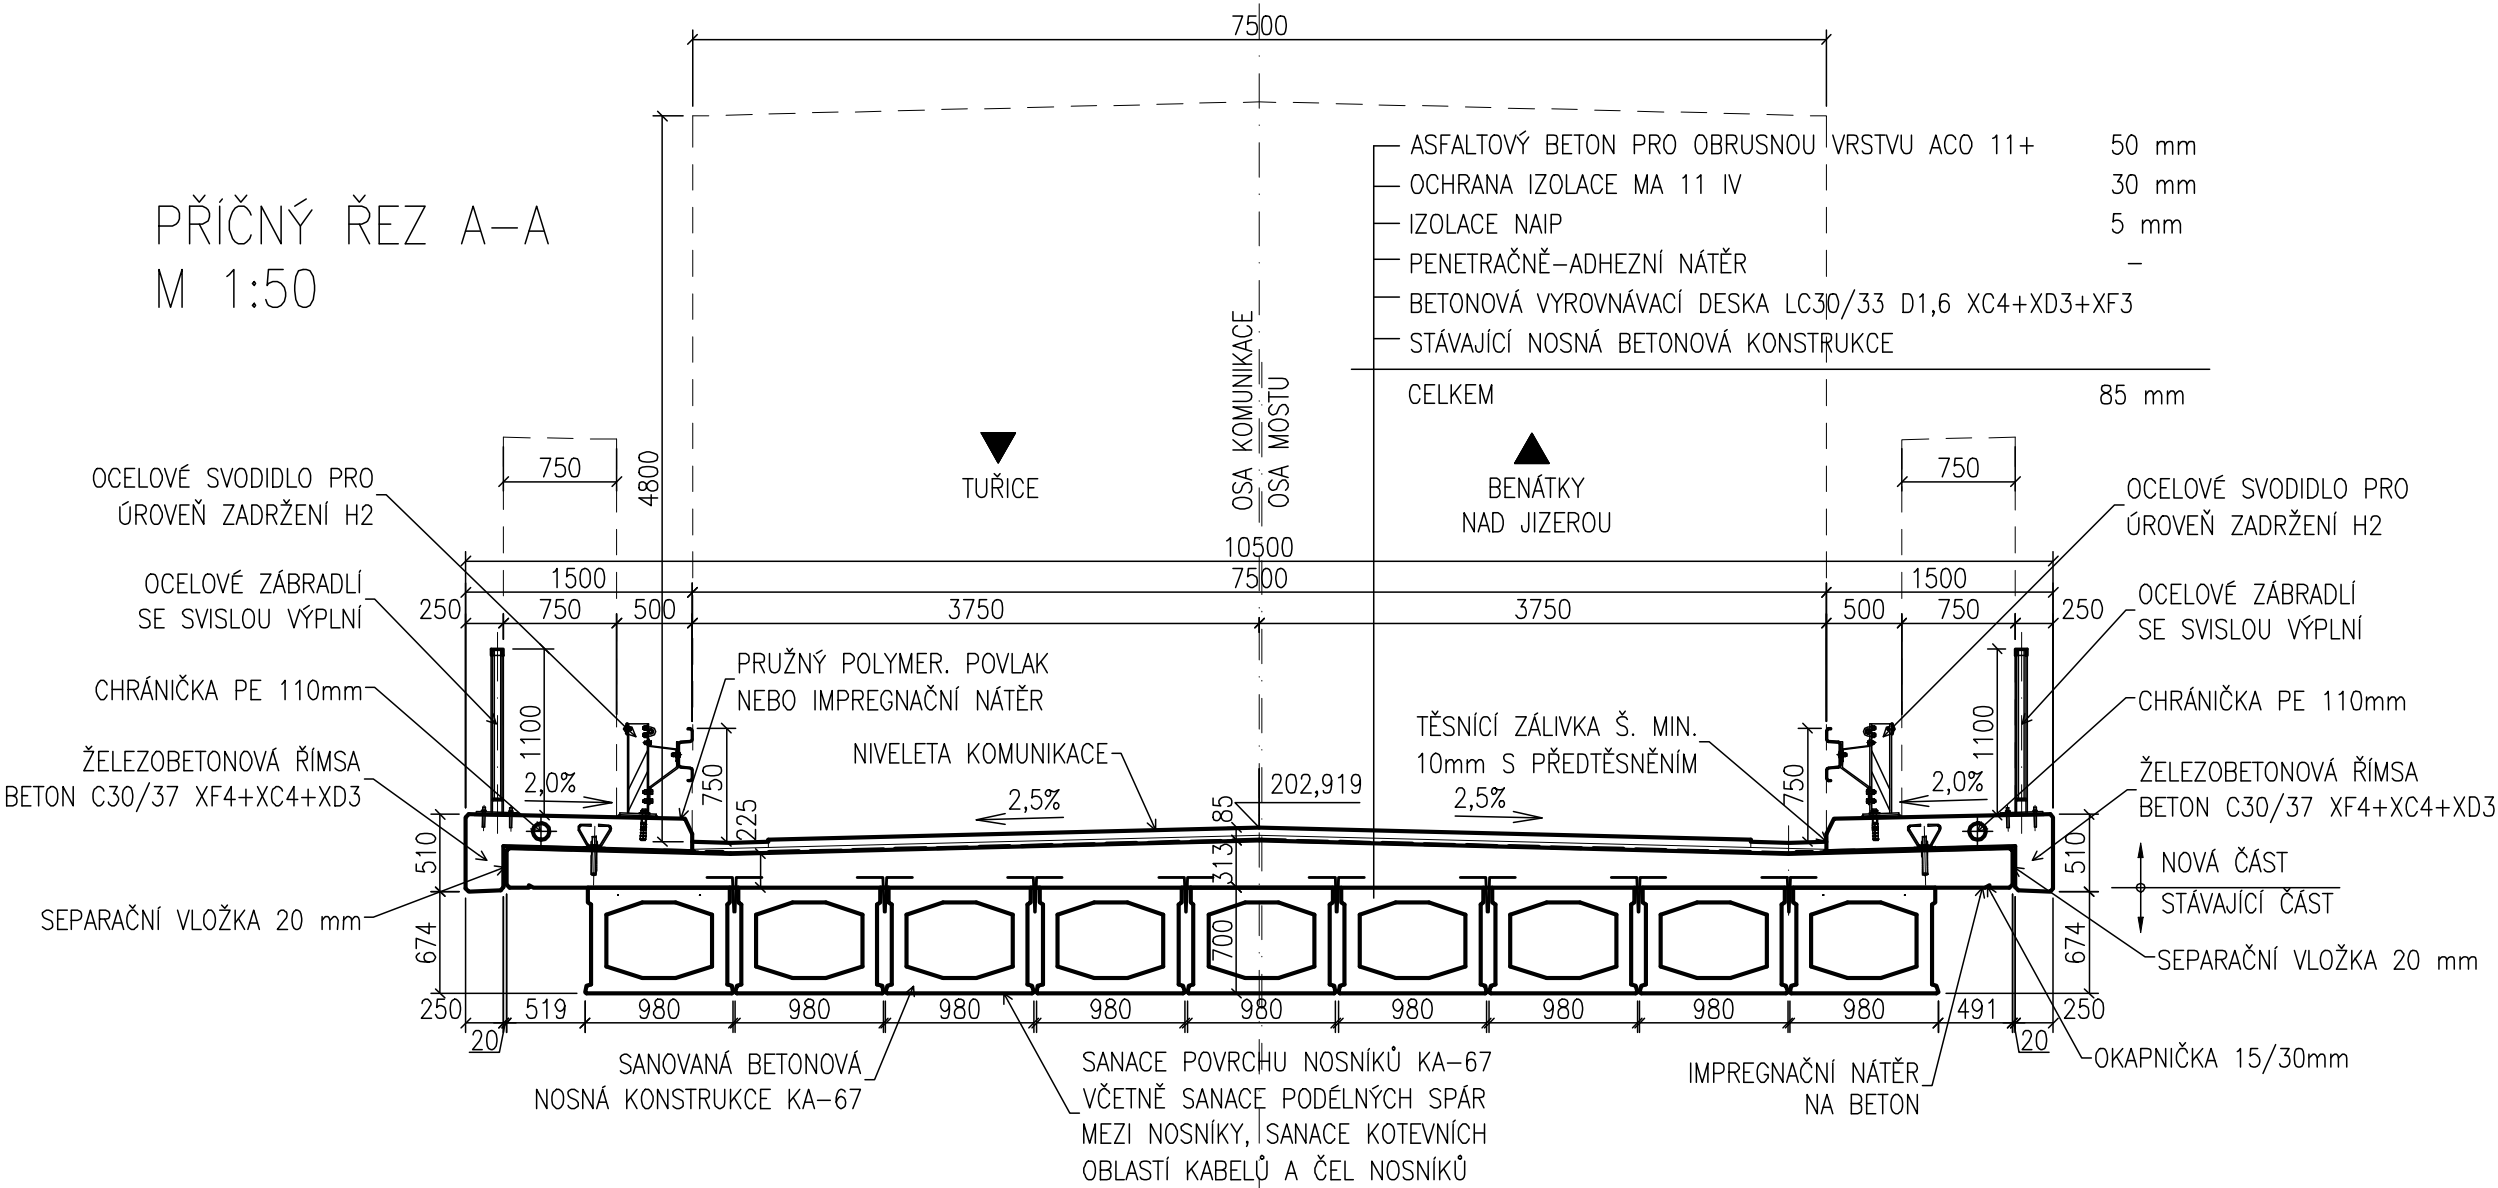

PRAHA

MLADÁ BOLESLAV

S.R. 195,000 Bpv

Objednatel:	SPRÁVA A ÚDRŽBA SILNIC HNICHОВО HRADIŠTĚ, přisp. org. JIRÁSKOVA 439 295 80 MNICHОВО HRADIŠTĚ
-------------	--

Investor	STŘEDOČESKÝ KRAJ Zborovská 11, 150 21 Praha 5 IČ: 708 91 095
----------	--

Koordinace stavby a profesí	
Koordinace stavby a technologie	
Zodpovědná osoba	

Hlavní projektant	Vedoucí projektu	Tech. kontrola	Vypracoval	<div><div>CR PROJECT</div><div>CONSTRUCTIONS & ROADS</div></div> <div>CR PROJECT s.r.o., POD BORKEN 319, 293 01 Mladá Boleslav</div> <div>tel.: +420 326 700 666 GSM GATE: +420 606 602 039</div> <div>fax: +420 326 700 665 e-mail: info@crproject.cz</div> <div>URL: http://www.crproject.cz</div>	
Ing. Jiráček J.	Ing. Horák J.	Ing. Brázda H.	Ing. Pospíšil J.		
stavba:				HIP:	Ing. Jindřich Jiráček
II/610, OPRAVA MOSTU 610/021a				číslo zakázky:	2010-012
objekt:				stupeň dokumentace:	DSP
SO.240 - MOSTNÍ OBJEKT 610-021a				datum:	04.2010
část:				měřítko:	1:50
STAVEBNÍ				formát:	6xA4
obsah:				číslo výkresu:	výtisk číslo:
NOVÝ STAV MOSTU - VZOROVÝ PŘÍČNÝ ŘEZ					
název dlg.souboru:		číslo přílohy:			
S0240-0305_no_stav_prrez				240-03-05	