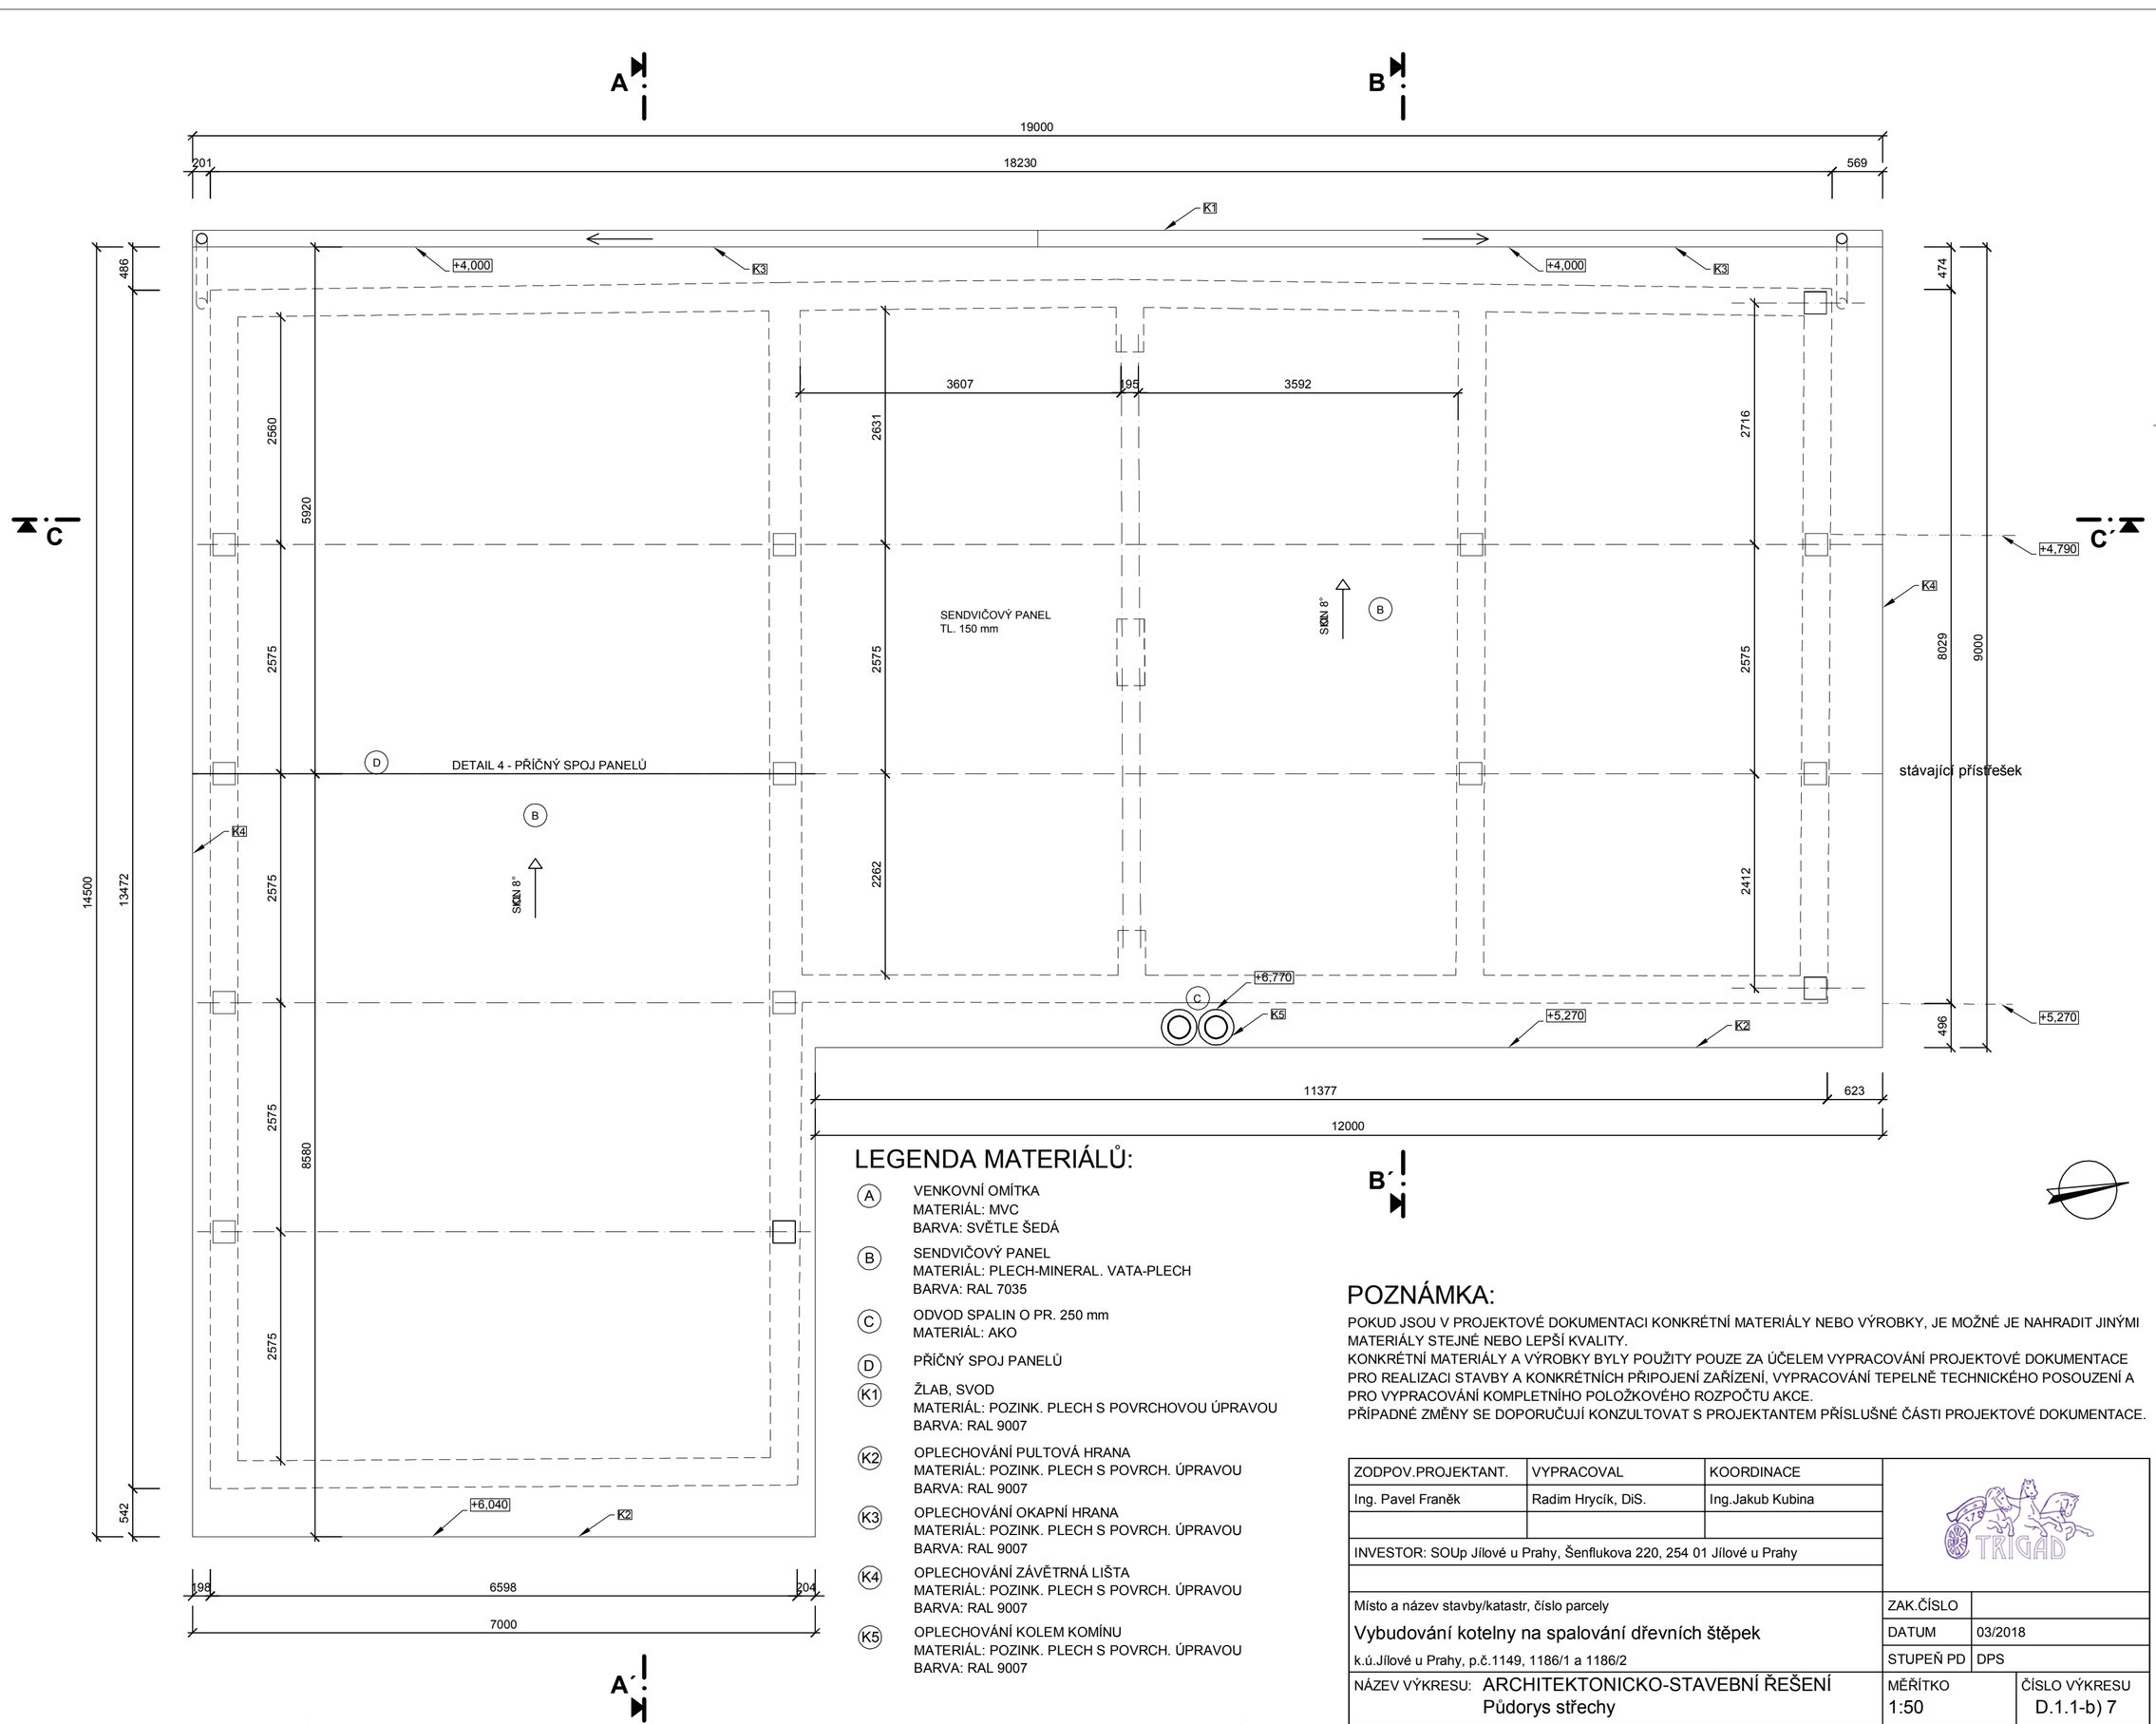

LEGENDA MATERIÁLŮ:

- (A) VENKOVNÍ OMÍTKA
  MATERIÁL: MVC
  BARVA: SVĚTLE ŠEDÁ
- (B) SENDVIČOVÝ PANEL
  MATERIÁL: PLECH-MINERAL. VATA-PLECH
  BARVA: RAL 7035
- (C) ODVOD SPALIN O PR. 250 mm
  MATERIÁL: AKO
- (D) PŘÍČNÝ SPOJ PANELŮ
- (K1) ŽLAB, SVOD
  MATERIÁL: POZINK. PLECH S POVRCHOVOU ÚPRAVOU
  BARVA: RAL 9007
- (K2) OPLECHOVÁNÍ PULTOVÁ HRANA
  MATERIÁL: POZINK. PLECH S POVRCH. ÚPRAVOU
  BARVA: RAL 9007
- (K3) OPLECHOVÁNÍ OKAPNÍ HRANA
  MATERIÁL: POZINK. PLECH S POVRCH. ÚPRAVOU
  BARVA: RAL 9007
- (K4) OPLECHOVÁNÍ ZÁVĚTRNÁ LIŠTA
  MATERIÁL: POZINK. PLECH S POVRCH. ÚPRAVOU
  BARVA: RAL 9007
- (K5) OPLECHOVÁNÍ KOLEM KOMÍNU
  MATERIÁL: POZINK. PLECH S POVRCH. ÚPRAVOU
  BARVA: RAL 9007

POZNÁMKA:

POKUD JSOU V PROJEKTOVÉ DOKUMENTACI KONKRÉTNÍ MATERIÁLY NEBO VÝROBKY, JE MOŽNÉ JE NAHRADIT JINÝMI MATERIÁLY STEJNÉ NEBO LEPŠÍ KVALITY.
KONKRÉTNÍ MATERIÁLY A VÝROBKY BYLY POUŽITY POUZE ZA ÚČELEM VYPRACOVÁNÍ PROJEKTOVÉ DOKUMENTACE PRO REALIZACI STAVBY A KONKRÉTNÍCH PŘIPOJENÍ ZAŘÍZENÍ, VYPRACOVÁNÍ TEPELNĚ TECHNICKÉHO POSOUZENÍ A PRO VYPRACOVÁNÍ KOMPLETNÍHO POLOŽKOVÉHO ROZPOČTU AKCE.
PŘÍPADNÉ ZMĚNY SE DOPORUČUJÍ KONZULTOVAT S PROJEKTANTEM PŘÍSLUŠNÉ ČÁSTI PROJEKTOVÉ DOKUMENTACE.

ZODPOV.PROJEKTANT.	VYPRACOVAL	KOORDINACE	
Ing. Pavel Franěk	Radim Hrycík, DiS.	Ing.Jakub Kubina	
INVESTOR: SOUp Jílové u Prahy, Šenflukova 220, 254 01 Jílové u Prahy			
Místo a název stavby/katastr, číslo parcely		ZAK.ČÍSLO	
Vybudování kotelny na spalování dřevních štěpek		DATUM	03/2018
k.ú.Jílové u Prahy, p.č.1149, 1186/1 a 1186/2		STUPEŇ PD	DPS
NÁZEV VÝKRESU: ARCHITEKTONICKO-STAVEBNÍ ŘEŠENÍ Půdorys střechy		MĚŘÍTKO 1:50	ČÍSLO VÝKRESU D.1.1-b) 7