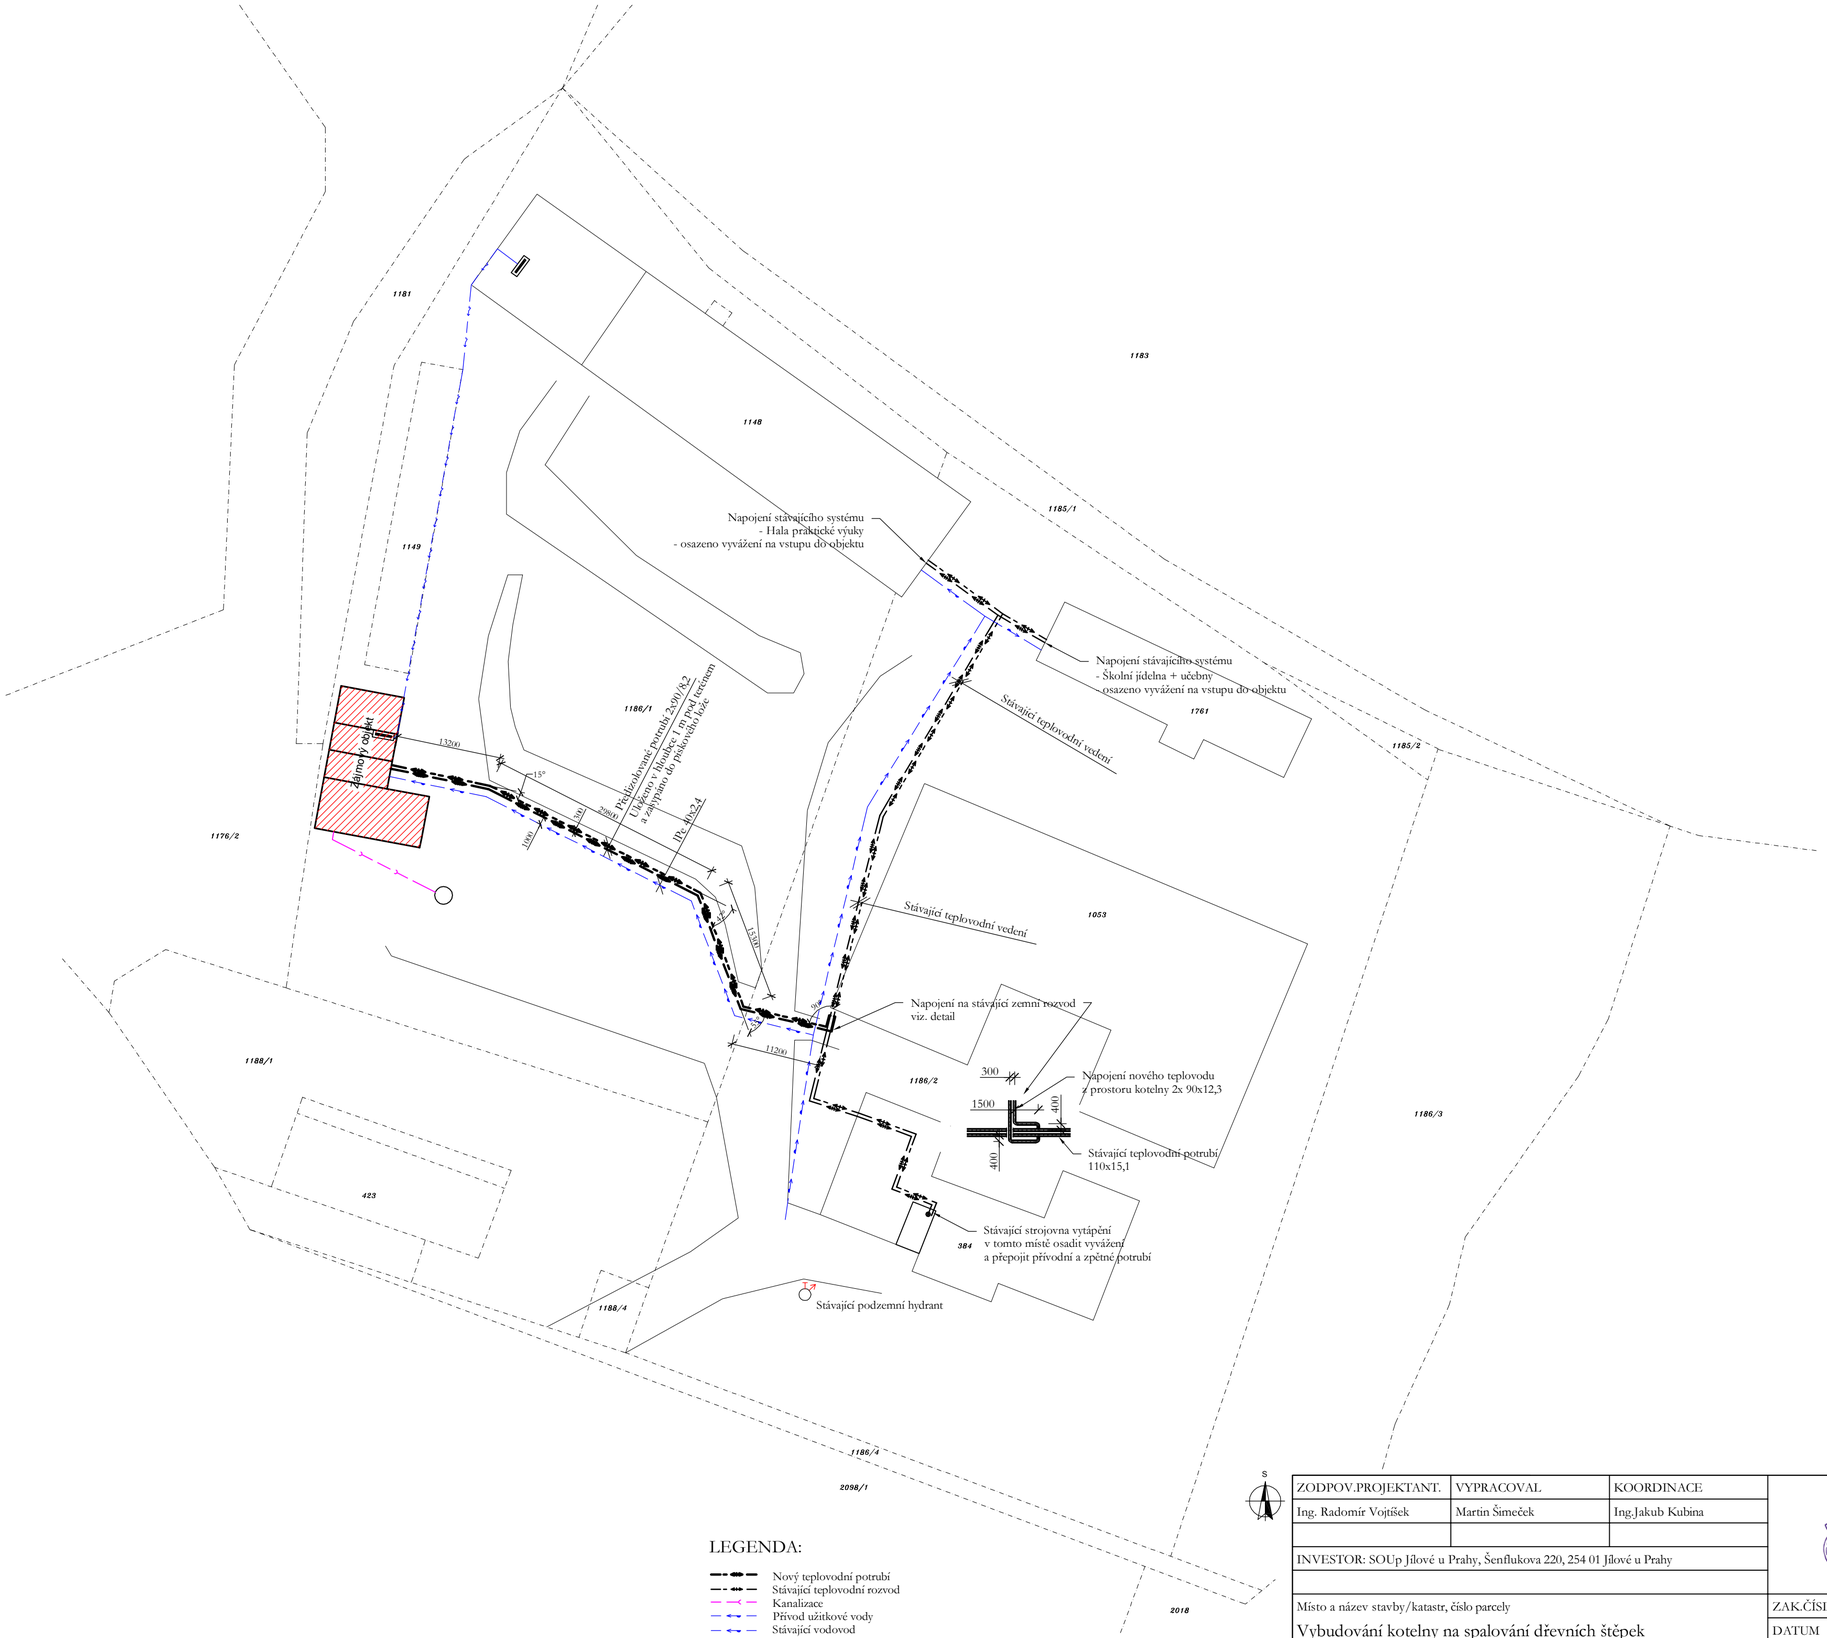


LEGENDA:

- Nový teplovodní potrubí
- Stávající teplovodní rozvod
- Kanalizace
- Přívod užitkové vody
- Stávající vodovod

S

| ZODPOV.PROJEKTANT. | VYPRACOVAL | KOORDINACE | |
|---|---|---|---|
| Ing. Radomír Vojtíšek | Martin Šimeček | Ing.Jakub Kubina | |
| | | | |
| INVESTOR: SOUp Jílové u Prahy, Šenflukova 220, 254 01 Jílové u Prahy | | | |
| | | | |
| Místo a název stavby/katastr, číslo parcely | | ZAK.ČÍSLO | |
| Vybudování kotelny na spalování dřevních štěpek | | DATUM | 06/2018 |
| k.ú.Jílové u Prahy, p.č.1149, 1186/1 a 1186/2 | | STUPEŇ PD | DPS |
| NÁZEV VÝKRESU | | MĚŘÍTKO | ČÍSLO VÝKRESU |
| Situace teplovodu | | 1 : 500 | D.1.4.1-b) 5 |