

VSAKOVACÍ ŠACHTA


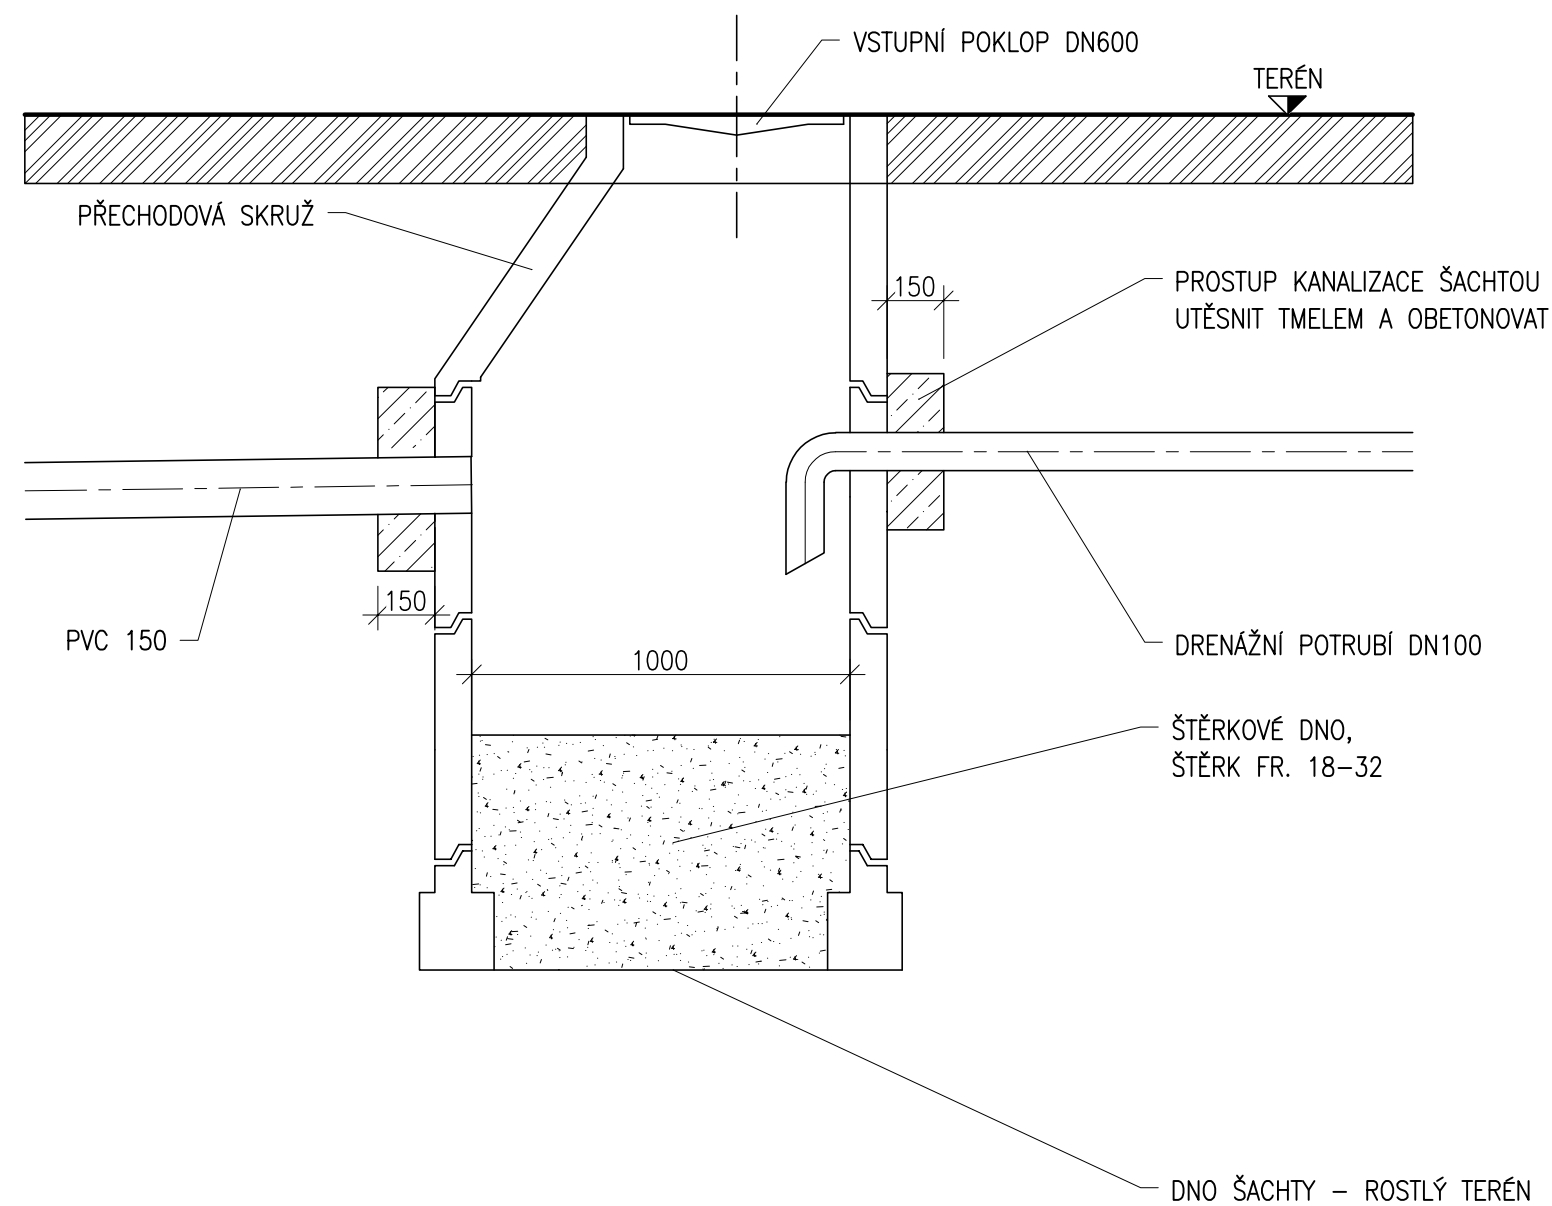


SCHÉMA ULOŽENÍ DRENÁŽNÍHO POTRUBÍ

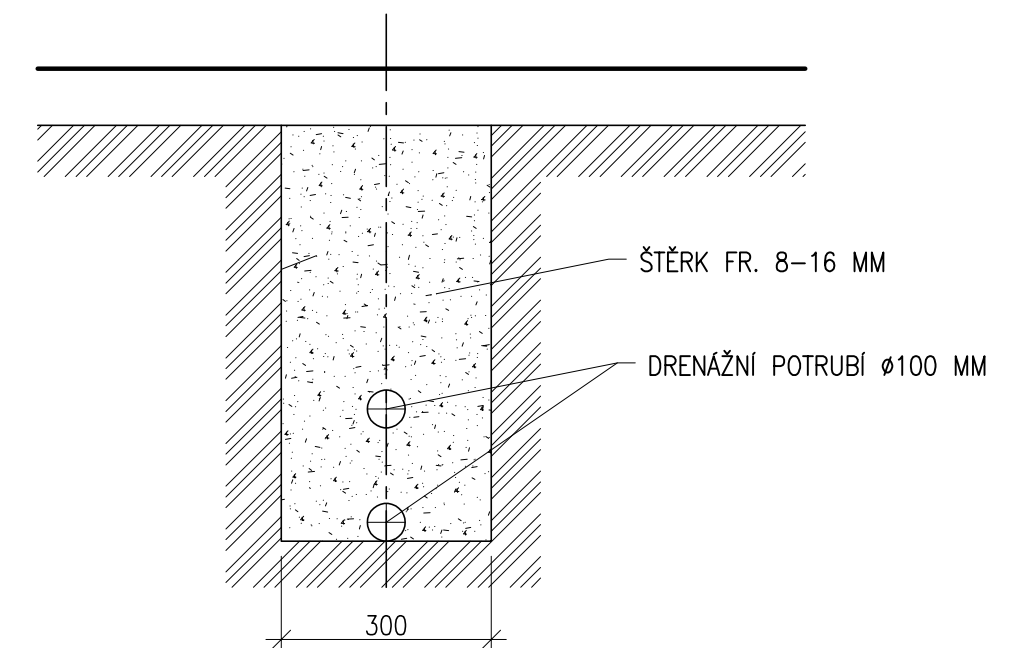

| | | | | |
|---------------------------------|--|------------------------|----------|--|
| Akce: | | | | |
| VÍCEÚČELOVÉ HŘIŠTĚ | | | | |
| Místo | K.Ú. Vlašim, parc. č. 361/19 | | | |
| Stavebník | Středočeský kraj, Zborovská 11, 150 21 Praha 5 | | | |
| Zodpovědný projektant: | | Vypracoval: | | ING. MILOŠ ZELENKA autorizace v oboru pozemní stavby ČKAIT: 0009313 OKRUŽNÍ 1846, 258 01 VLAŠIM |
| ING. MILOŠ ZELENKA | | TOMÁŠ ČERNÝ | | |
| e-mail: zelenkamilos@email.cz | | tel.: +420 608 956 958 | | |
| Formát: | Datum: | Archivní č.: | Měřítko: | Č. V. Paré č. |
| 3xA4 | 08/2018 | 1P-08/2018 | 1:20 | |
| Stupeň: | Část dokumentace: | | D.1.6 | |
| DSŘ | STAVEBNĚ KONSTRUKČNÍ | | | |
| Obsah: | | | | |
| SCHÉMA ŠACHTY A ULOŽENÍ DRENÁŽÍ | | | | |