

SCHÉMA NOSNÝCH PRVKŮ OPLOCENÍ


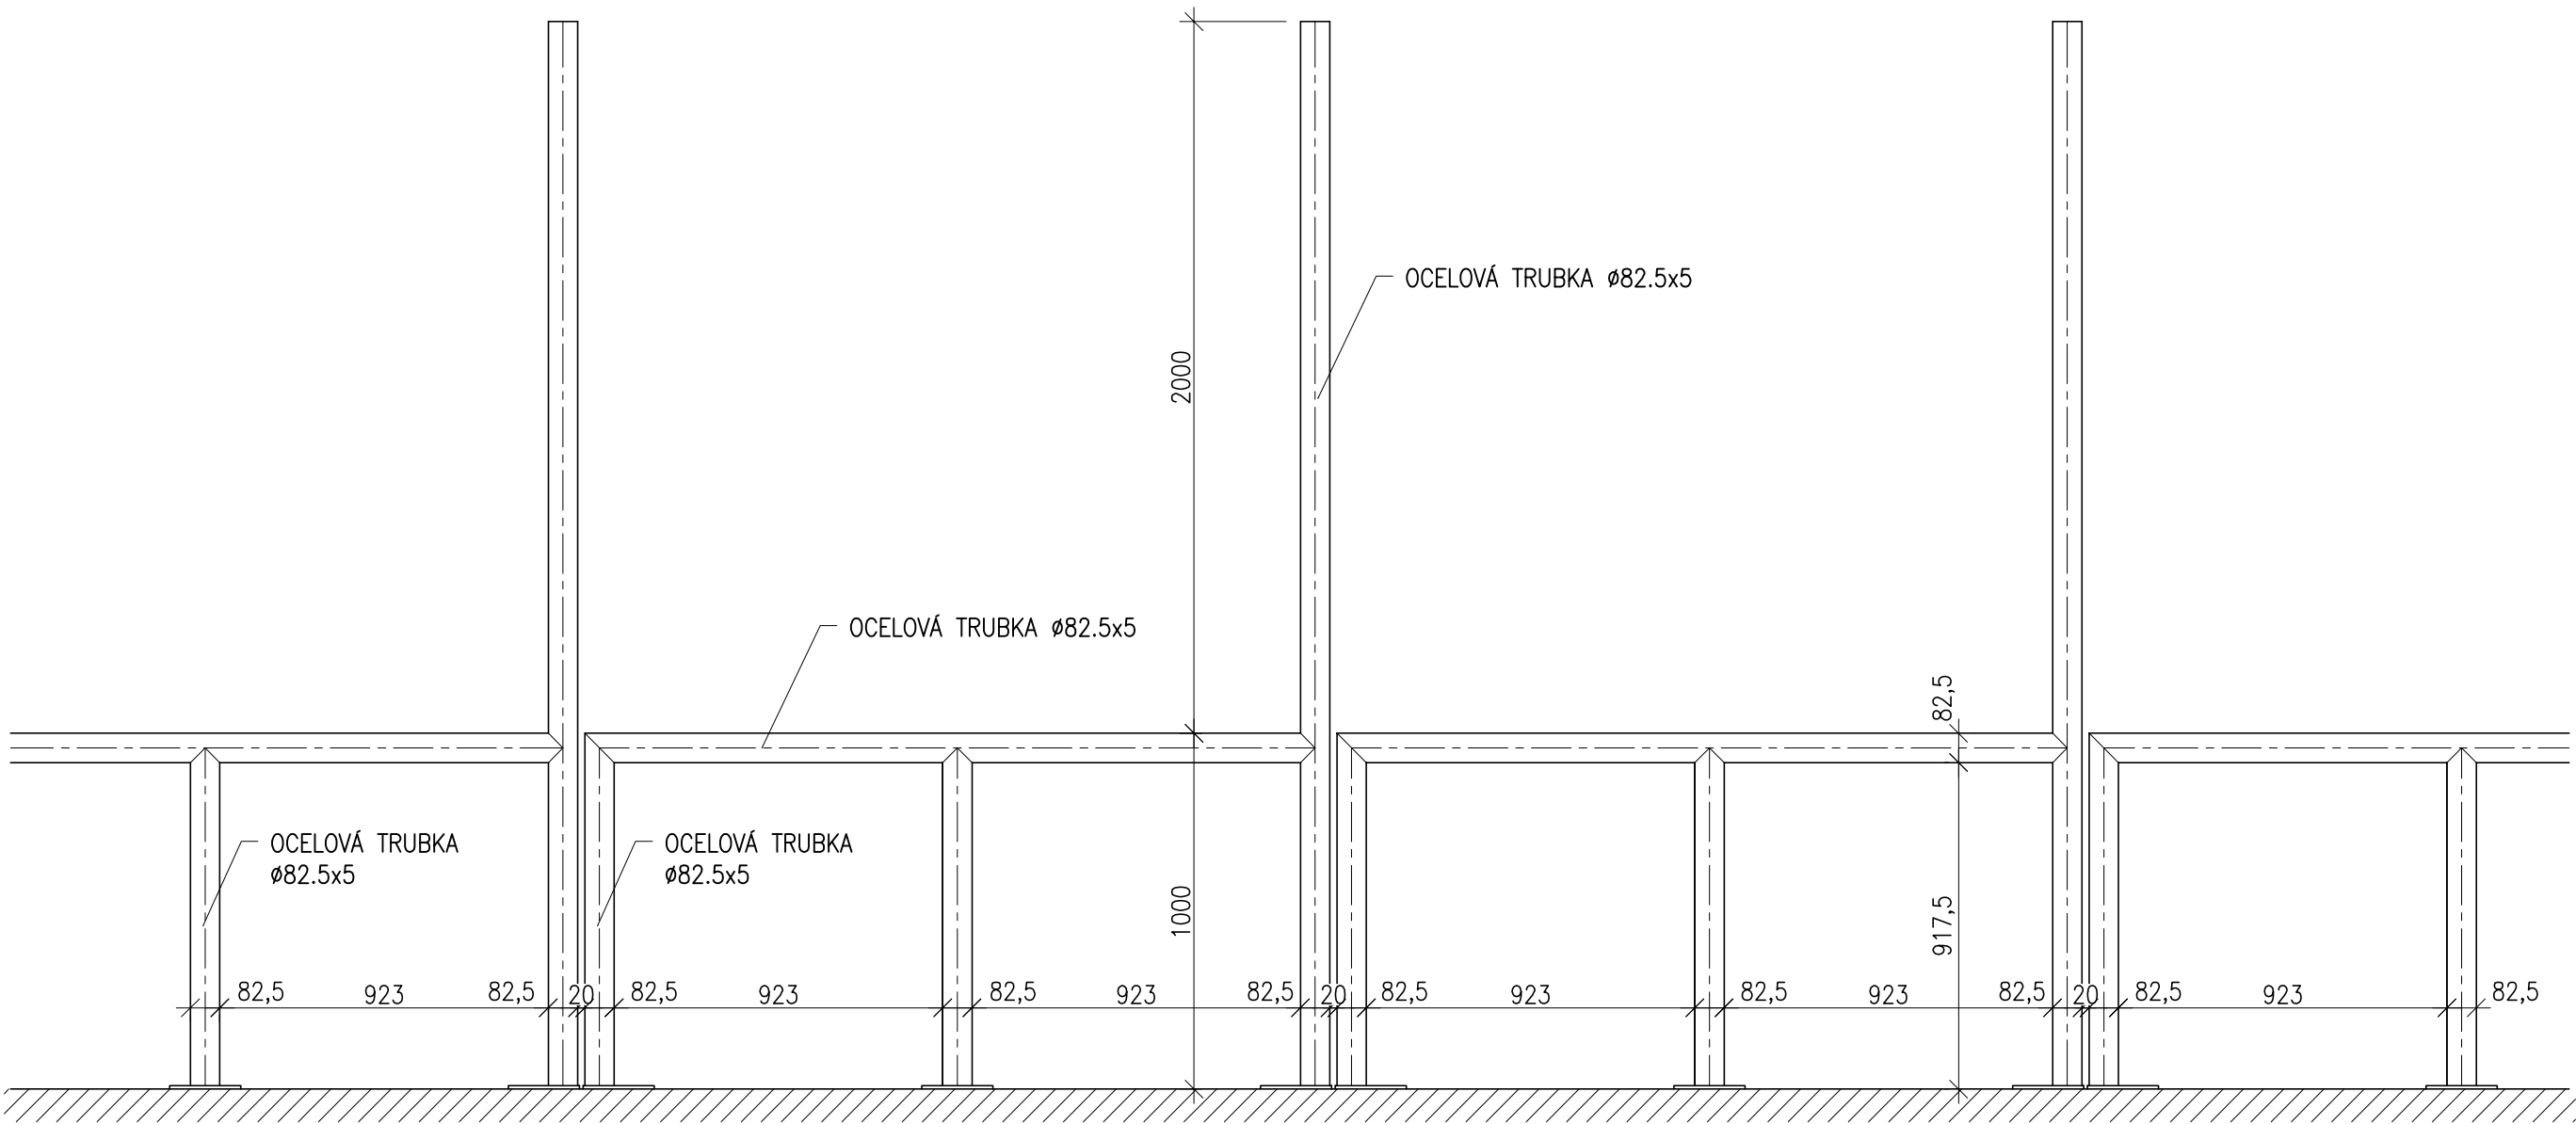


SCHÉMA VSTUPNÍ BRANKY

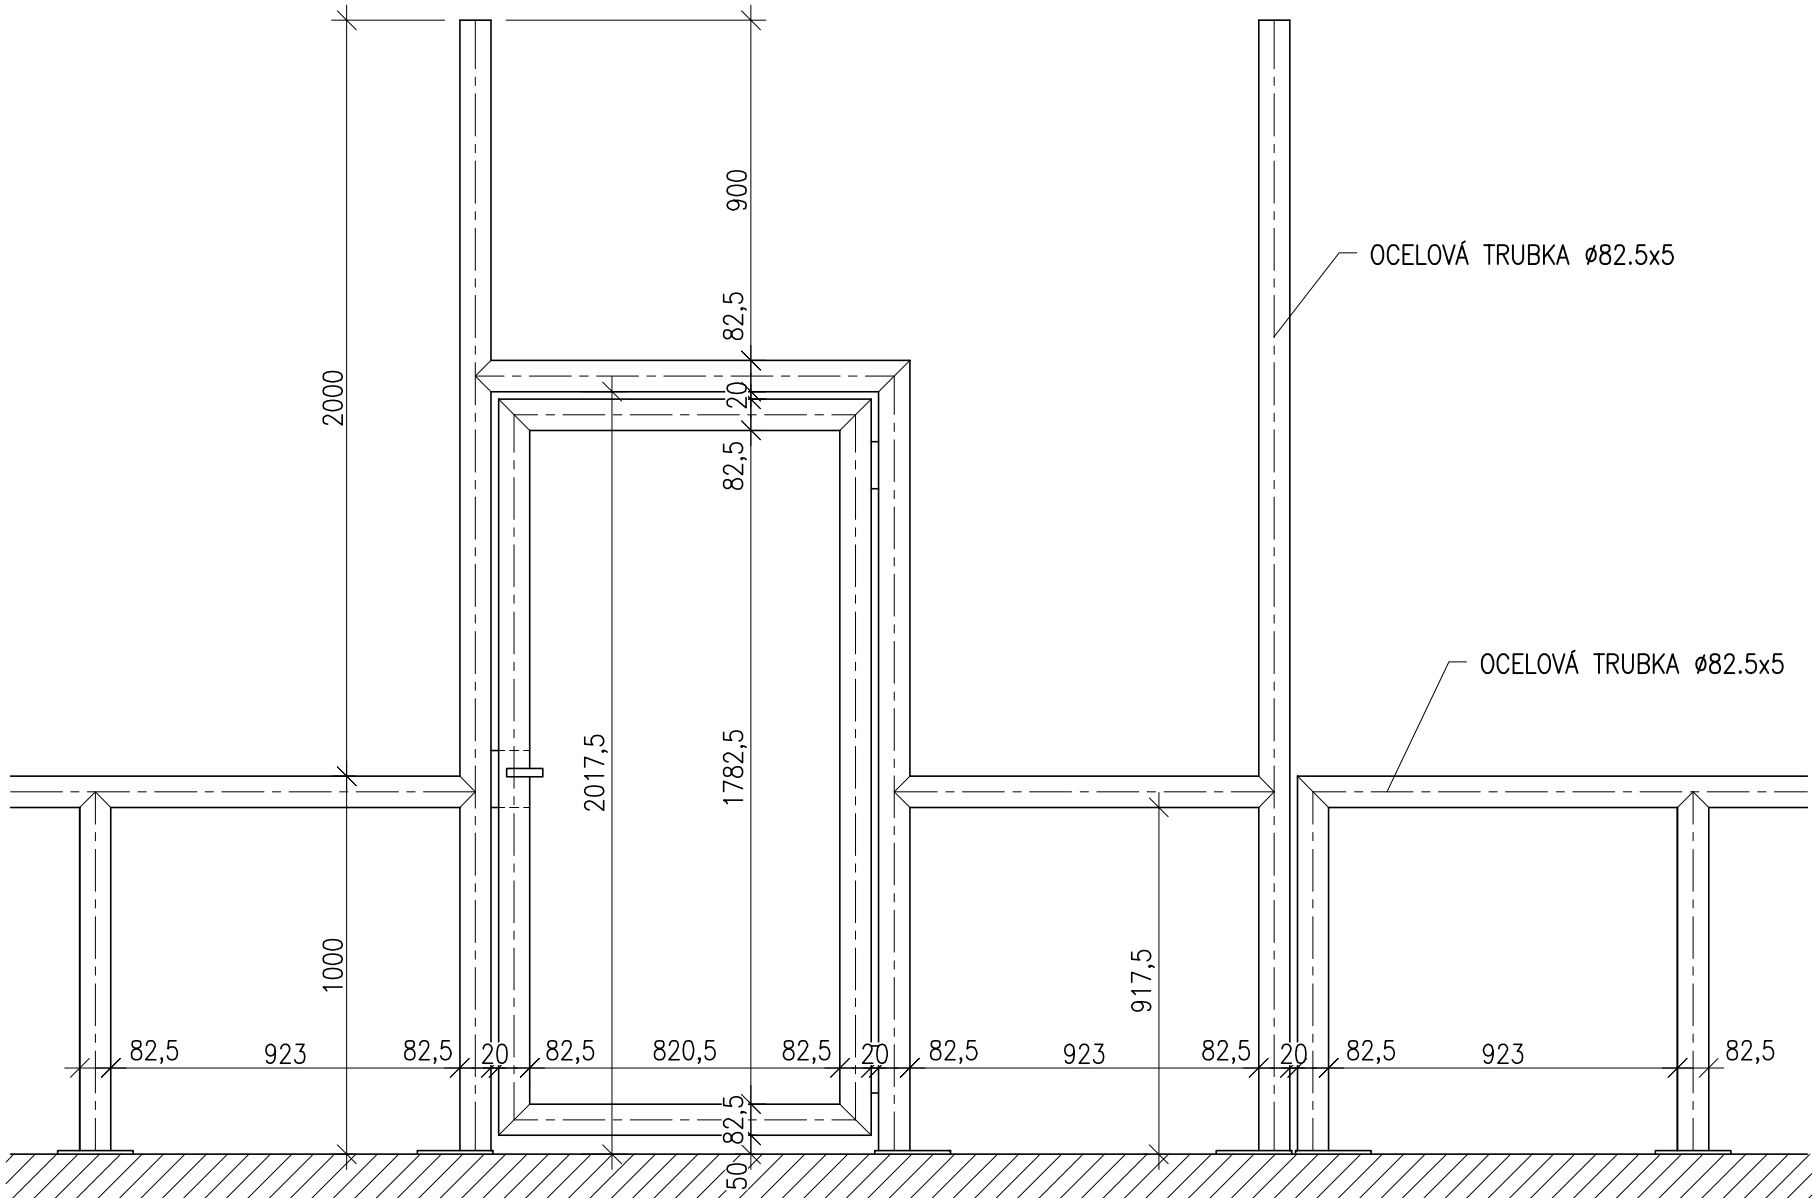

Akce: VÍCEÚČELOVÉ HŘIŠTĚ					
Místo	K.Ú. Vlašim, parc. č. 361/19				
Stavebník	Středočeský kraj, Zborovská 11, 150 21 Praha 5				
Zodpovědný projektant: ING. MILOŠ ZELENKA		Vypracoval: TOMÁŠ ČERNÝ		ING. MILOŠ ZELENKA autorizace v oboru pozemní stavby ČKAIT: 0009313 OKRUŽNÍ 1846, 258 01 VLAŠIM	
e-mail: zelenkamilos@email.cz		tel.: +420 608 956 958			
Formát: 6x A4	Datum: 08/2018	Archivní č.: 1P-08/2018		Měřítko: 1:20	Č.v. D.1.3
Stupeň: DSŘ	Část dokumentace: STAVEBNĚ KONSTRUKČNÍ			Paré č.	
Obsah: SCHÉMA NOSNÝCH PRVKŮ OPLOCENÍ					