

TYP 5
ETAPA 11
DOBA TRVÁNÍ: PŘEDPOKLAD 7 DNŮ


PROVÁDĚNÉ STAVEBNÍ PRÁCE:
- MONTÁŽ KRAJNÍCH PROVIZORNÍCH VĚŽÍ
- OSAZENÍ PROVIZORNÍCH BETONOVÝCH SVODIDEL

ETAPA 14
DOBA TRVÁNÍ: PŘEDPOKLAD 35 DNŮ

PROVÁDĚNÉ STAVEBNÍ PRÁCE:
- VÝSTAVBA NK
- DEMONTÁŽ SKRUŽE V KRAJNÍCH POLÍCH

ETAPA 15
DOBA TRVÁNÍ: PŘEDPOKLAD 3 DNŮ

PROVÁDĚNÉ STAVEBNÍ PRÁCE:
- DEMONTÁŽ KRAJNÍCH PROVIZORNÍCH VĚŽÍ
- DEMONTÁŽ OCHRANNÉHO SVODIDLA

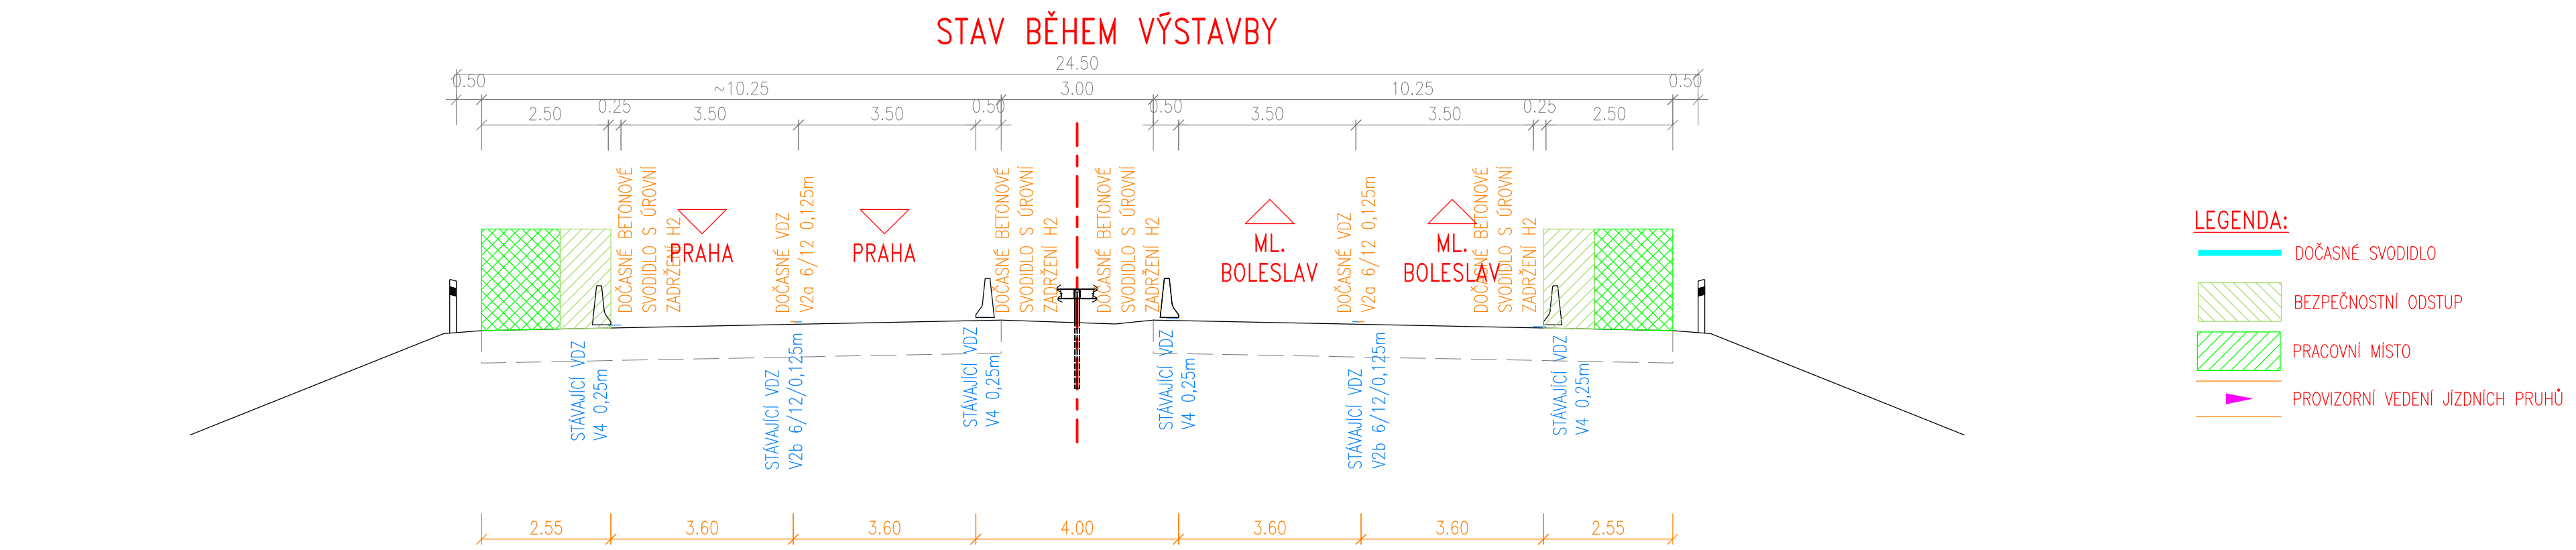

- LEGENDA:
- DOČASNÉ SVODIDLO
 - BEZPEČNOSTNÍ ODSTUP
 - PRACOVNÍ MÍSTO
 - PROVIZORNÍ VEDENÍ JÍZDNÍCH PRUHŮ

Objednatel stavby: Krajská správa a údržba silnic Středočeského kraje, p.o.
Zborovská 11, 150 21 Praha 5
IČ: 000 66 001

Souřadnicový systém: S-JTSK
Výškový systém: Bpv

ČÁST B

Číslo zakázky:	17 236 00	HIP:	Ing. Petr SOUČEK 602214618, soucek@pontex.cz
Schválil:	Ing. Václav HVÍZDAL	Zodp. projektant:	Ing. Pavel HRDINA 736662206, phr@pontex.cz
Tech. kontrola:	Martin TESLEVIČ 727840872, mte@pontex.cz	Vypracoval:	Ing. Pavel HRDINA 736662206, phr@pontex.cz

PONTEx S.R.O.
Praha 4, Bezová 1658, 147 14
tel: +420 244062215 fax: +420 24461038
e-mail: pontex@pontex.cz

Objednatel: KSUS Středočeského kraje	Obec: Předměstí nad Jizerou, Benátky nad Jizerou	Kraj: Středočeský
Akce:	II/610 Benátky n/J, most ev.č. 610-021a přes D10 před obcí Benátky n/J a oprava přilehlé komunikace ve staničení 22,353 km – 24,853 km – PD	Datum: 05/2018 Souprava: Č. přílohy
Objekt:	SO 901 – DIO NA DÁLNICI D10	Stupeň: PDPS
Příloha:	SCHÉMA DIO NA D10 – TYP 5/8	2.5