


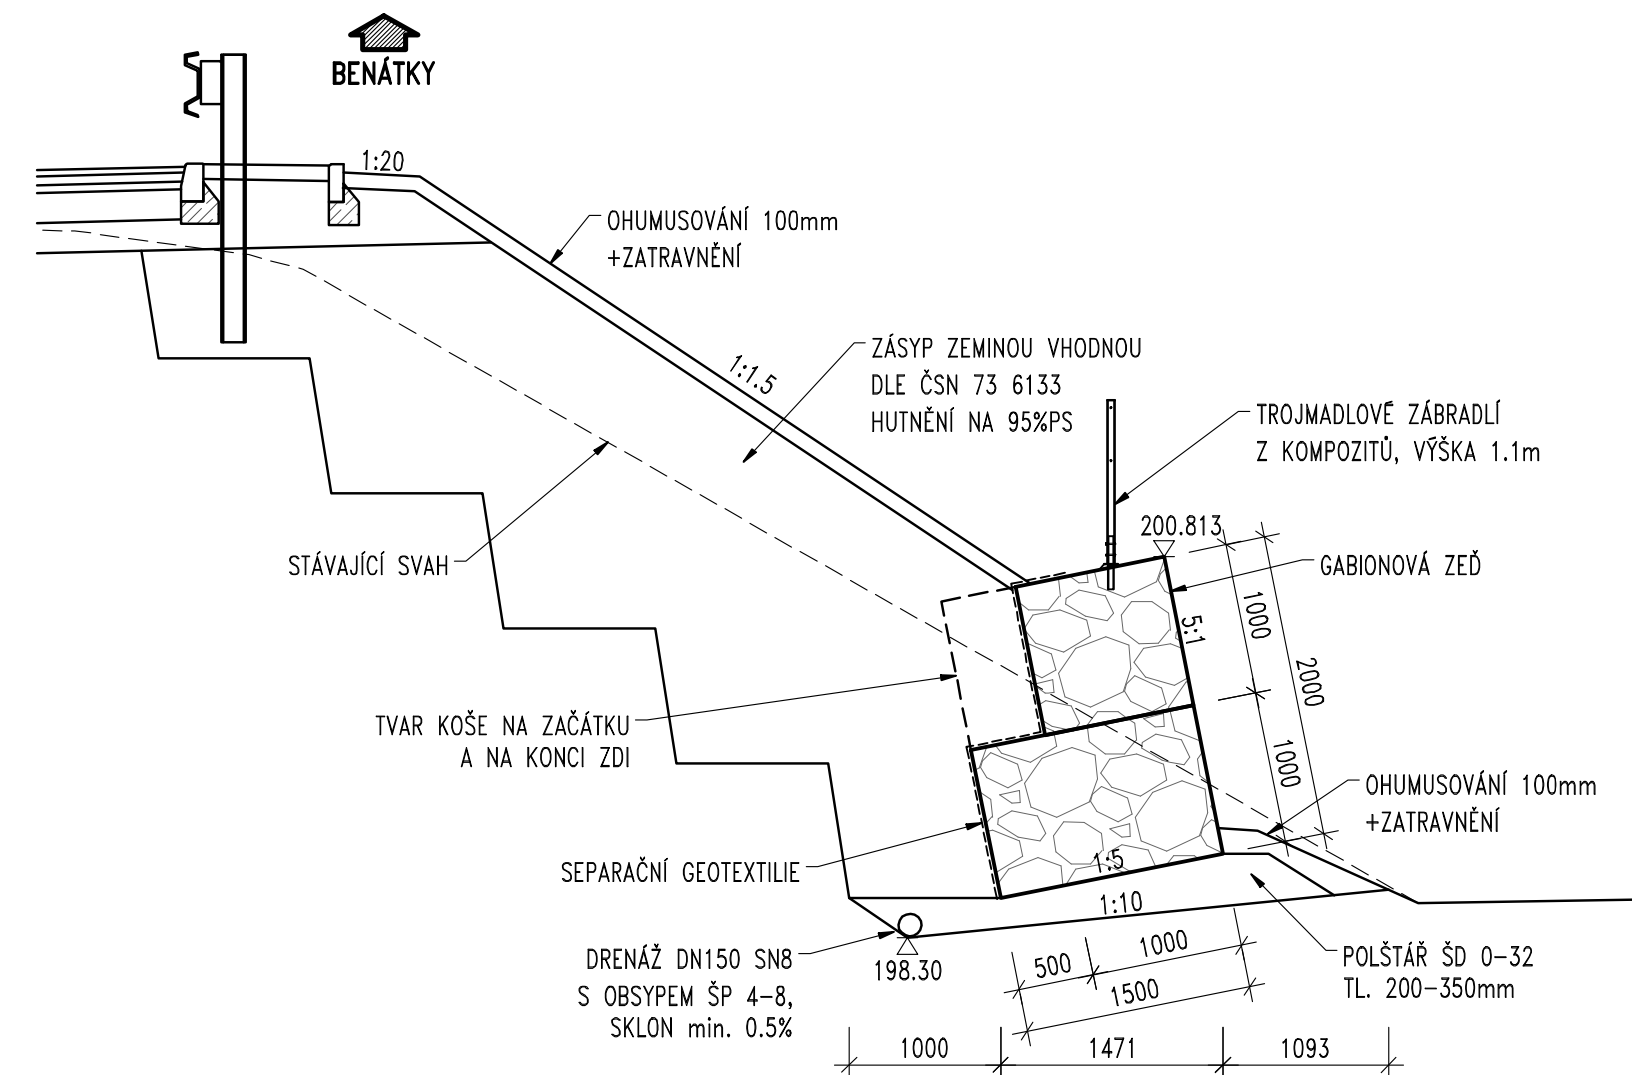

VZOROVÝ PŘÍČNÝ ŘEZ 1:50



Objednatel stavby:	Krajská správa a údržba silnic Středočeského kraje, p.o.
	Zborovská 11, 150 21 Praha 5 IČ: 000 66 001

Souřadnicový systém: S-JTSK
Výškový systém: Bpv

ČÁST B

Číslo zakázky:	17 236 00	HIP:	Ing. Petr SOUČEK	 Praha 4, Bezová 1658, 147 14 tel: +420 24462215 fax: +420 24461038 e-mail: pontex@pontex.cz
Schválil:	Ing. Václav HVÍZDAL	Zodp. projektant:	Ing. Jan BAŽIL	
Tech. kontrola:	Ing. Ondřej DĚDEK	Vypracoval:	Ing. Jan BAŽIL	

Objednatel: KSÚS Středočeského kraje	Obec: Benátky nad Jizerou	Kraj: Středočeský
Akce: II/610 Benátky n/J, most ev.č. 610-021a přes D10 před obcí Benátky n/J a oprava přilehlé komunikace ve staničení 22,353 km - 24,853 km - PD	Datum: 05/2018	Stupeň: PDPS
Objekt: SO 240 - Mostní objekt 610-021a	Souprava:	Č. přílohy: 12
Příloha: GABIONOVÁ ZEĎ		