


## STAV BĚHEM VÝSTAVBY

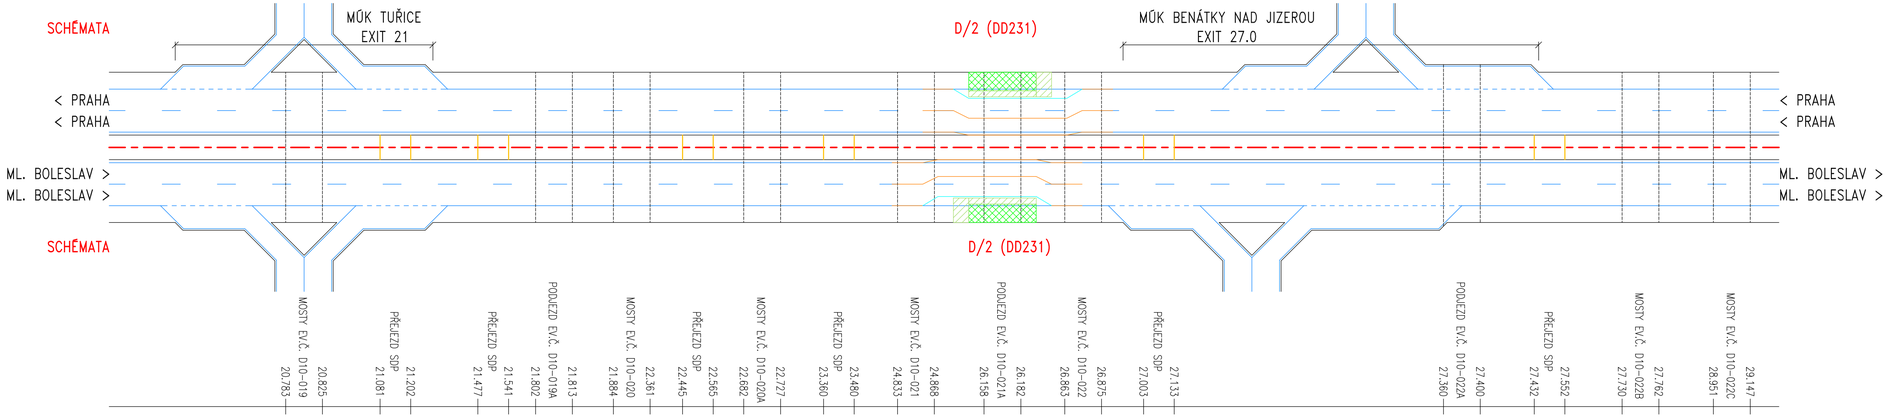


LEGENDA:
- DOČASNÉ SVODIDLO
- BEZPEČNOSTNÍ ODSTUP
- PRACOVNÍ MÍSTO
- PROVIZORNÍ VEDENÍ JÍZDNÍCH PRUHŮ

## TYP 4

### ETAPA 7
DOBA TRVÁNÍ: PŘEDPOKLAD 14 DNŮ

PROVÁDĚNÉ STAVEBNÍ PRÁCE:
- OSAZENÍ PROVIZORNÍCH BETONOVÝCH SVODIDEL
- PAŽENÍ PODÉL P2 A P3 – PRVNÍ ČÁST
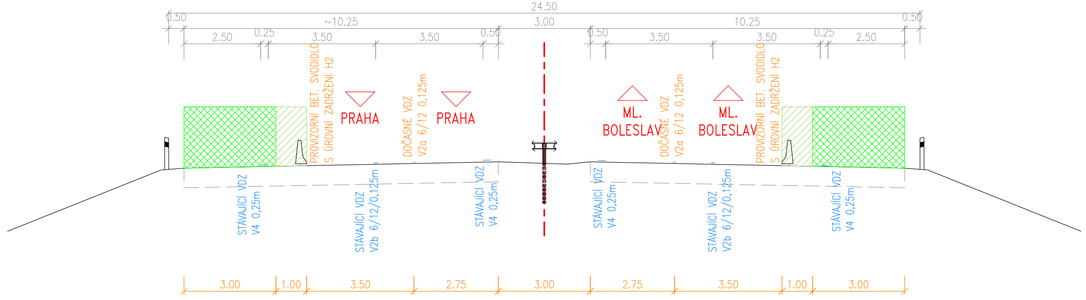
### ETAPA 8
DOBA TRVÁNÍ: PŘEDPOKLAD 14 DNY

PROVÁDĚNÉ STAVEBNÍ PRÁCE:
- VÝKOP PODÉL P2 A P4 – FIGURA 1
- DOBOURÁNÍ DŘÍKŮ PŮVODNÍCH PILÍŘŮ NA ZÁKLAD
- PAŽENÍ PODÉL P2 A P3 – DOKONČENÍ

### ETAPA 9
DOBA TRVÁNÍ: PŘEDPOKLAD 70 DNY

PROVÁDĚNÉ STAVEBNÍ PRÁCE:
- ODBOURÁNÍ PŮVODNÍCH ZÁKLADŮ
- PODKLADNÍ BETON POD PILÍŘI
- MIKROPILOTY (VRTÁNÍ A INJEKTÁŽ)
- ZÁKLADY, DŘÍKY PILÍŘŮ
- ZÁSYP JAM P2 A P3
- DEMONTÁŽ PAŽENÍ

Objednatel stavby:
KSÚS KRAJSKÁ SPRÁVA A ÚDRŽBA SILNIC
Krajská správa a údržba silnic Středočeského kraje, p.o.
Zborovská 11, 150 21 Praha 5
IČ: 000 66 001

Souřadnicový systém: S-JTSK
Výškový systém: Bpv

# ČÁST B

| | | | |
|---|---|---|---|
| Číslo zakázky: 17 236 00 | | HIP: | Ing. Petr SOUČEK |
| | | 602214618, soucek@pontex.cz | |
| Schválil: | Ing. Václav HVÍZDAL | Zodp. projektant: | Ing. Pavel HRDINA |
| | | 736662206, phr@pontex.cz | |
| Tech. kontrola: | Martin TESLEVIČ | Vypracoval: | Ing. Pavel HRDINA |
| 727840872, mte@pontex.cz | | 736662206, phr@pontex.cz | |

PONTEX s.r.o.
Praha 4, Bezová 1658, 147 14
tel: +420 244062215 fax: +420 244461038
e-mail: pontex@pontex.cz

| | | | |
|---|---|---|---|
| Objednatel: KSUS Středočeského kraje | Obec: Předměřice nad Jizerou, Benátky nad Jizerou | Kraj: | Středočeský |
| Akce: | II/610 Benátky n/J, most ev.č. 610-021a přes D10 před obcí Benátky n/J a oprava přilehlé komunikace ve staničení 22,353 km – 24,853 km – PD | Datum | Stupeň |
| | | 05/2018 | PDPS |
| Objekt: | SO 901 – DIO NA DÁLNICI D10 | Souprava | Č. přílohy |
| Příloha: | SCHÉMA DIO NA D10 – TYP 4/8 | | 2.4 |