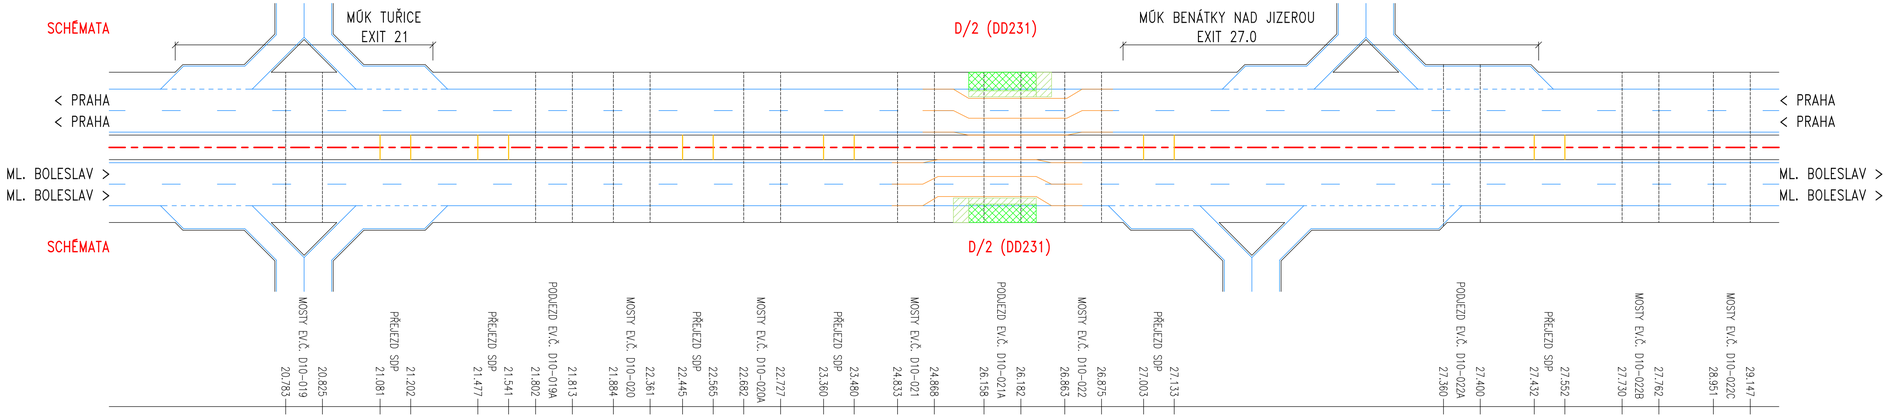

STAV BĚHEM VÝSTAVBY

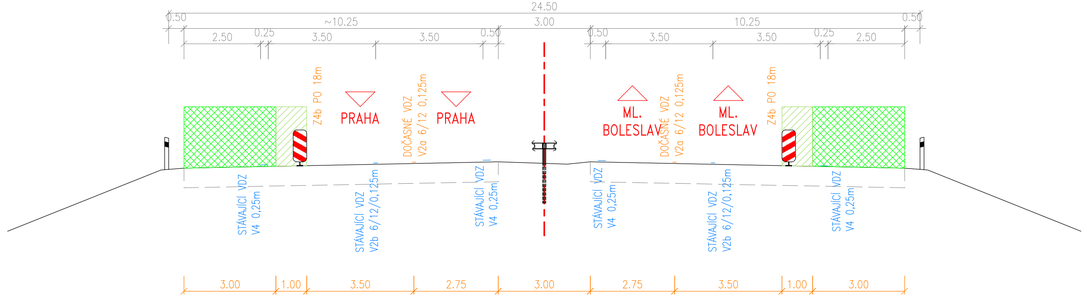

LEGENDA:

- DOČASNÉ SVODIDLO
- BEZPEČNOSTNÍ ODSTUP
- PRACOVNÍ MÍSTO
- PROVIZORNÍ VEDENÍ JÍZDNÍCH PRUHŮ

TYP 8
ETAPA 17
DOBA TRVÁNÍ: PŘEDPOKLAD 24 DNY

PROVÁDĚNÉ STAVEBNÍ PRÁCE:
- MONTÁŽ KRAJNÍCH SVODIDEL
- TERÉNNÍ ÚPRAVY POD MOSTEM
- DOKONČOVACÍ PRÁCE

Objednatel stavby:
KSÚS KRAJSKÁ SPRÁVA A ÚDRŽBA SILNIC STŘEDOČESKÉHO KRAJE
Krajská správa a údržba silnic Středočeského kraje, p.o.
Zborovská 11, 150 21 Praha 5
IČ: 000 66 001

Souřadnicový systém: S-JTSK
Výškový systém: Bpv

ČÁST B

Číslo zakázky: 17 236 00		HIP:	Ing. Petr SOUČEK
		602214618, soucek@pontex.cz	
Schválil:	Ing. Václav HVÍZDAL	Zodp. projektant:	Ing. Pavel HRDINA
		736662206, phr@pontex.cz	
Tech. kontrola:	Martin TESLEVIČ	Vypracoval:	Ing. Pavel HRDINA
727840872, mte@pontex.cz		736662206, phr@pontex.cz	

PONTEX S.R.O.
Praha 4, Bezová 1658, 147 14
tel: +420 244062215 fax: +420 244461038
e-mail: pontex@pontex.cz

Objednatel: KSUS Středočeského kraje		Obec: Předměřice nad Jizerou, Benátky nad Jizerou	Kraj: Středočeský
Akce:	II/610 Benátky n/J, most ev.č. 610-021a přes D10 před obcí Benátky n/J a oprava přilehlé komunikace ve staničení 22,353 km – 24,853 km – PD		Datum: 05/2018 / Stupeň: PDPS
Objekt:	SO 901 – DIO NA DÁLNICI D10		Soupravа: / Č. přílohy:
Příloha:	SCHÉMA DIO NA D10 – TYP 8/8		2.8