



CELKOVÁ SITUACE STAVBY

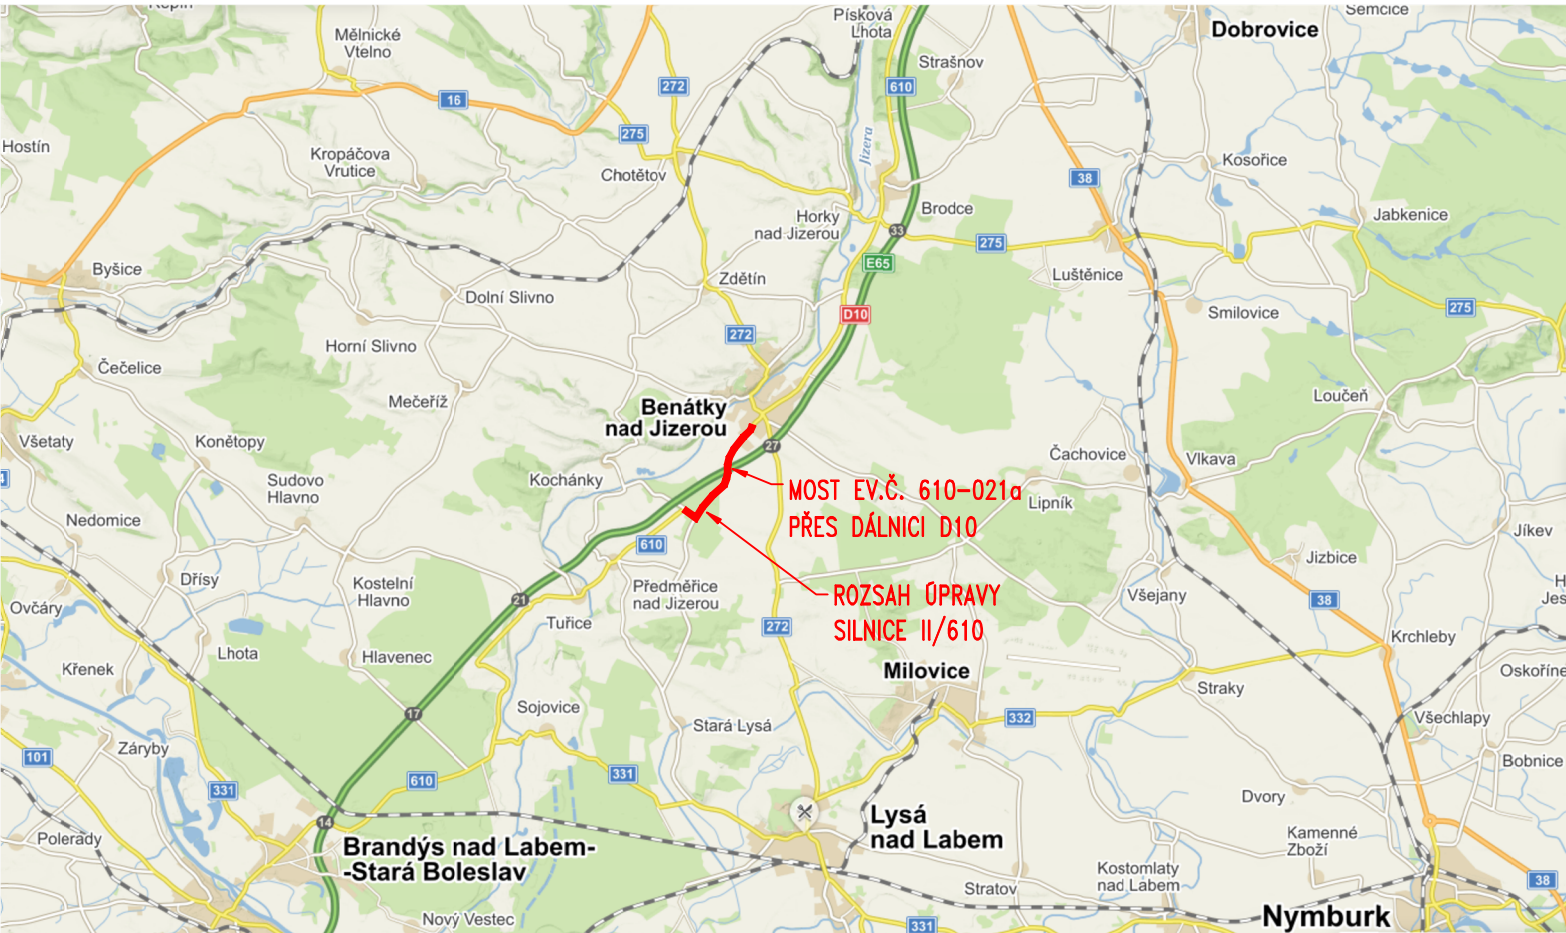

Objednatel stavby:




KRAJSKÁ SPRÁVA A ÚDRŽBA SILNIC
Středočeského kraje

Krajská správa a údržba silnic Středočeského kraje, p.o.

Zborovská 11, 150 21 Praha 5
IČ: 000 66 001

Souřadnicový systém: S-JTSK
Výškový systém: Bpv

ČÁST A

Číslo zakázky:	17 236 00	HIP:	Ing. Petr SOUČEK	 <div>Praha 4, Bezová 1658, 147 14 tel: +420 244062215 fax: +420 244461038 e-mail: pontex@pontex.cz</div>
Schválil:	Ing. Václav HVÍZDAL	602214618, soucek@pontex.cz	Ing. Jan BAŽIL	
		Zodp. projektant:	Ing. Jan BAŽIL	
		727970803, bazil@pontex.cz		
Tech. kontrola:	Ing. Ondřej DĚDEK	Vypracoval:	Ing. Jan BAŽIL	
		727970803, bazil@pontex.cz		

Objednatel: KSUS Středočeského kraje		Obec: Benátky nad Jizerou		Kraj: Středočeský	
Akce:	II/610 Benátky n/J, most ev.č. 610-021a přes D10 před obcí Benátky n/J a oprava přilehlé komunikace ve staničení 22,353 km - 24,853 km - PD			Datum	Stupeň
				05/2018	PDPS
				Souprava	Č. přílohy
Příloha:	CELKOVÁ SITUACE				A.2