PŮDORYS 1:100

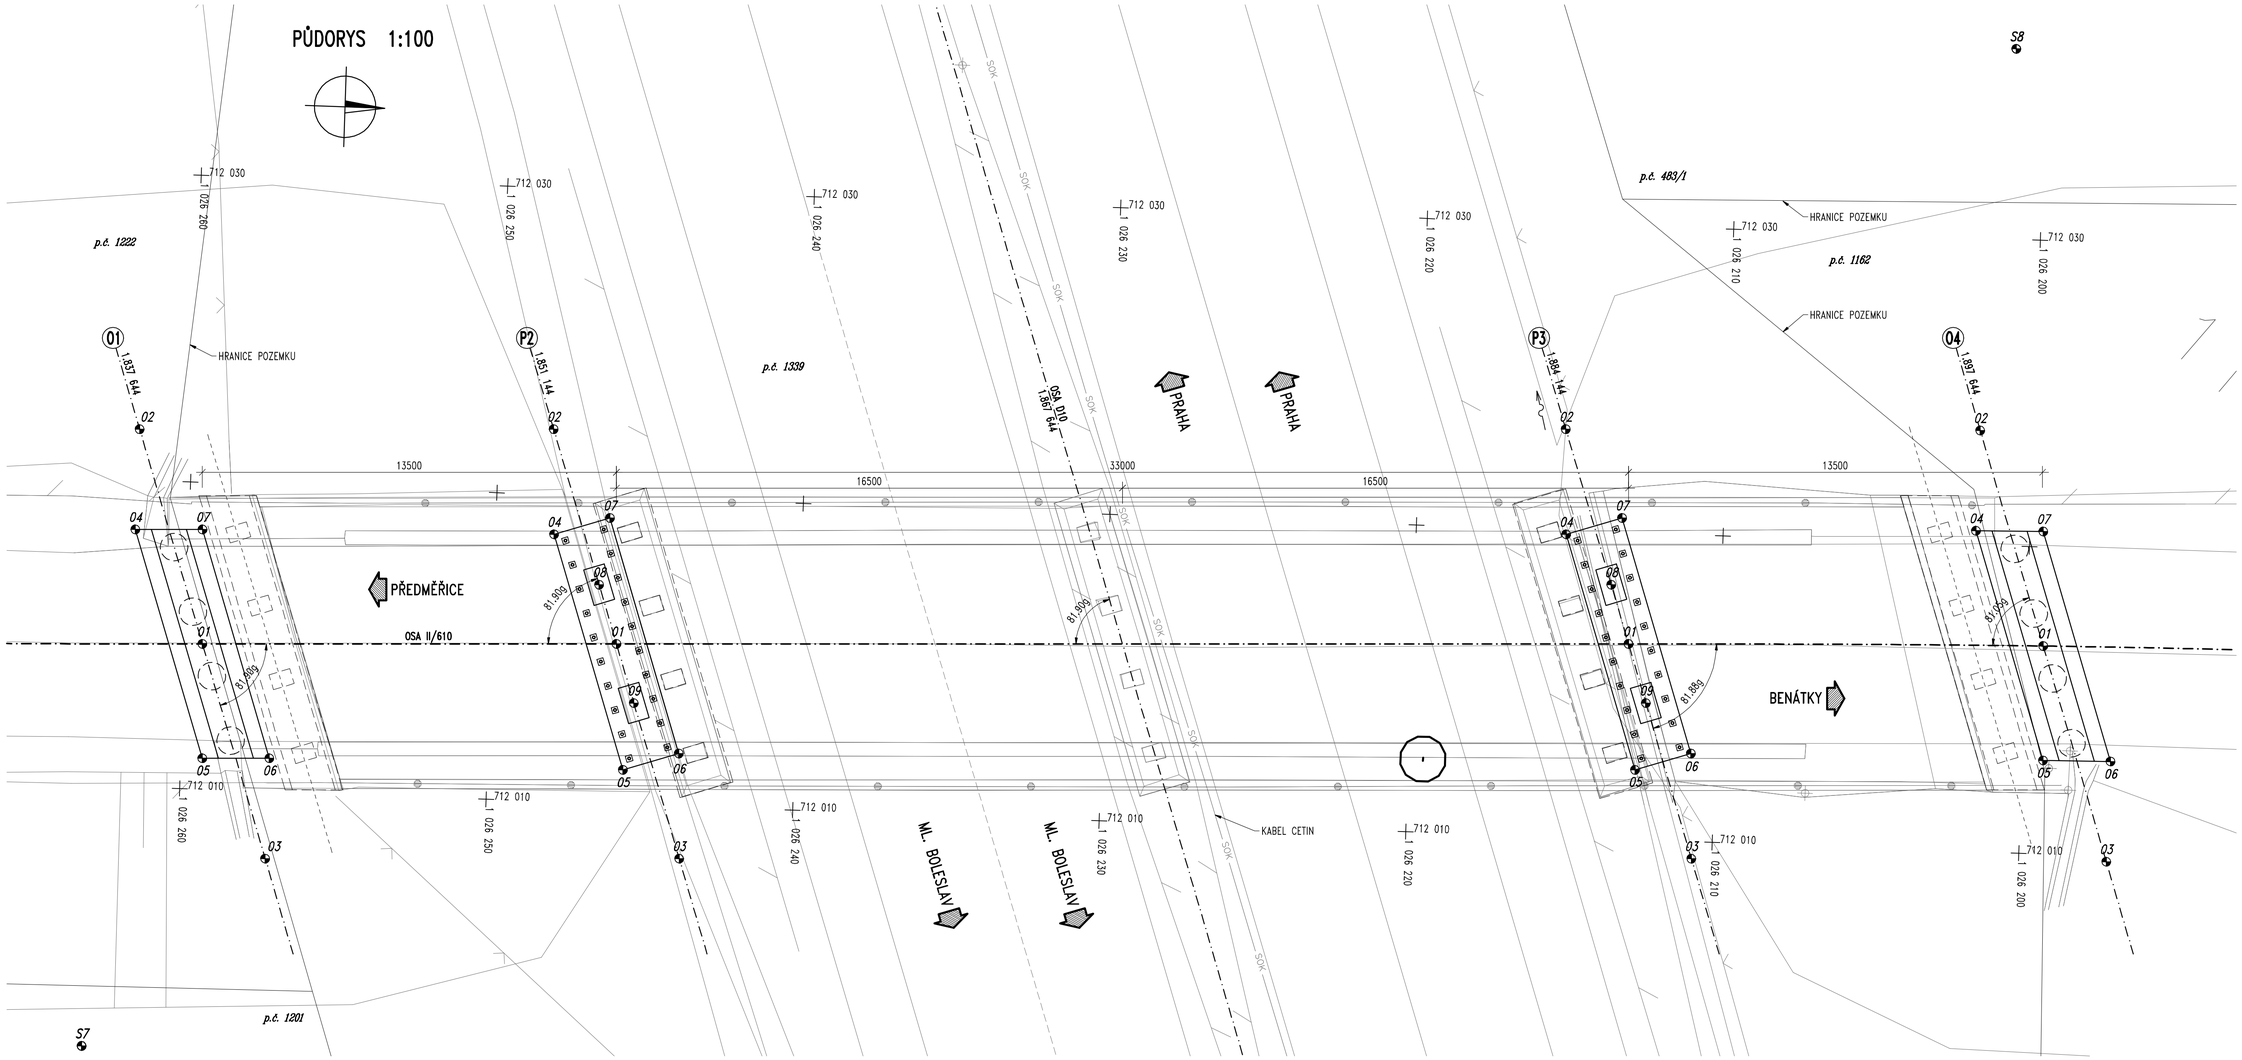

SOUŘADNICE BODŮ

BOD	Y	X	POZN.
O1-01	712014.736	1026259.426	OSA O1
O1-02	712021.660	1026261.717	OSA O1
O1-03	712007.812	1026257.135	OSA O1
O1-04	712018.387	1026261.740	ZÁKLAD
O1-05	712011.008	1026259.299	ZÁKLAD
O1-06	712011.085	1026257.112	ZÁKLAD
O1-07	712018.464	1026259.554	ZÁKLAD
P2-01	712015.211	1026245.934	OSA P2
P2-02	712022.134	1026248.225	OSA P2
P2-03	712008.287	1026243.643	OSA P2
P2-04	712018.710	1026248.093	ZÁKLAD
P2-05	712011.115	1026245.580	ZÁKLAD
P2-06	712011.712	1026243.776	ZÁKLAD
P2-07	712019.307	1026246.289	ZÁKLAD
P2-08	712017.119	1026246.566	PILÍŘ
P2-09	712013.303	1026245.303	PILÍŘ
P3-01	712016.371	1026212.955	OSA P3
P3-02	712023.295	1026215.246	OSA P3
P3-03	712009.446	1026210.663	OSA P3
P3-04	712019.870	1026215.113	ZÁKLAD
P3-05	712012.275	1026212.600	ZÁKLAD
P3-06	712012.872	1026210.796	ZÁKLAD
P3-07	712020.467	1026213.309	ZÁKLAD
P3-08	712018.279	1026213.586	PILÍŘ
P3-09	712014.463	1026212.323	PILÍŘ
O4-01	712016.778	1026199.441	OSA O4
O4-02	712023.726	1026201.740	OSA O4
O4-03	712009.822	1026197.139	OSA O4
O4-04	712020.454	1026201.763	ZÁKLAD
O4-05	712013.050	1026199.313	ZÁKLAD
O4-06	712013.093	1026197.115	ZÁKLAD
O4-07	712020.506	1026199.568	ZÁKLAD

POZNÁMKY:

1) PŘESNOST VYTÝČENÍ A PŘÍPUSTNÉ ODCHYLKY SE ŘÍDÍ ČSN 730420-2 A TKP KAP.1, PŘ. Č.9
2) SOUŘADNICOVÝ SYSTÉM JTSK
   VÝŠKOVÝ SYSTÉM Bpv

Objednatel stavby:
Krajská správa a údržba silnic Středočeského kraje, p.o.
Zborovská 11, 150 21 Praha 5
IČ: 000 66 001

Souřadnicový systém: S-JTSK
Výškový systém: Bpv

ČÁST B

Číslo zakázky: 17 236 00		HIP:	Ing. Petr SOUČEK
		602214618, soucek@pontex.cz	
Schválil:	Ing. Václav HVÍZDAL	Zodp. projektant:	Ing. Jan BAŽIL
		727970803, bazil@pontex.cz	
Tech. kontrola:	Ing. Ondřej DĚDEK	Vypracoval:	Ing. Jan BAŽIL
		727970803, bazil@pontex.cz	

PONTEX s.r.o.
Praha 4, Bezová 1658, 147 14
tel: +420 244062215 fax: +420 244461038
e-mail: pontex@pontex.cz

Objednatel: KSUS Středočeského kraje	Obec: Benátky nad Jizerou	Kraj:	Středočeský
Akce:	II/610 Benátky n/J, most ev.č. 610-021a přes D10 před obcí Benátky n/J a oprava přilehlé komunikace ve staničení 22,353 km – 24,853 km – PD	Datum	Stupeň
		05/2018	PDPS
Objekt:	SO 240 – Mostní objekt 610-021a	Souprava	Č. přílohy
Příloha:	VYTYČOVACÍ SCHÉMA		4