
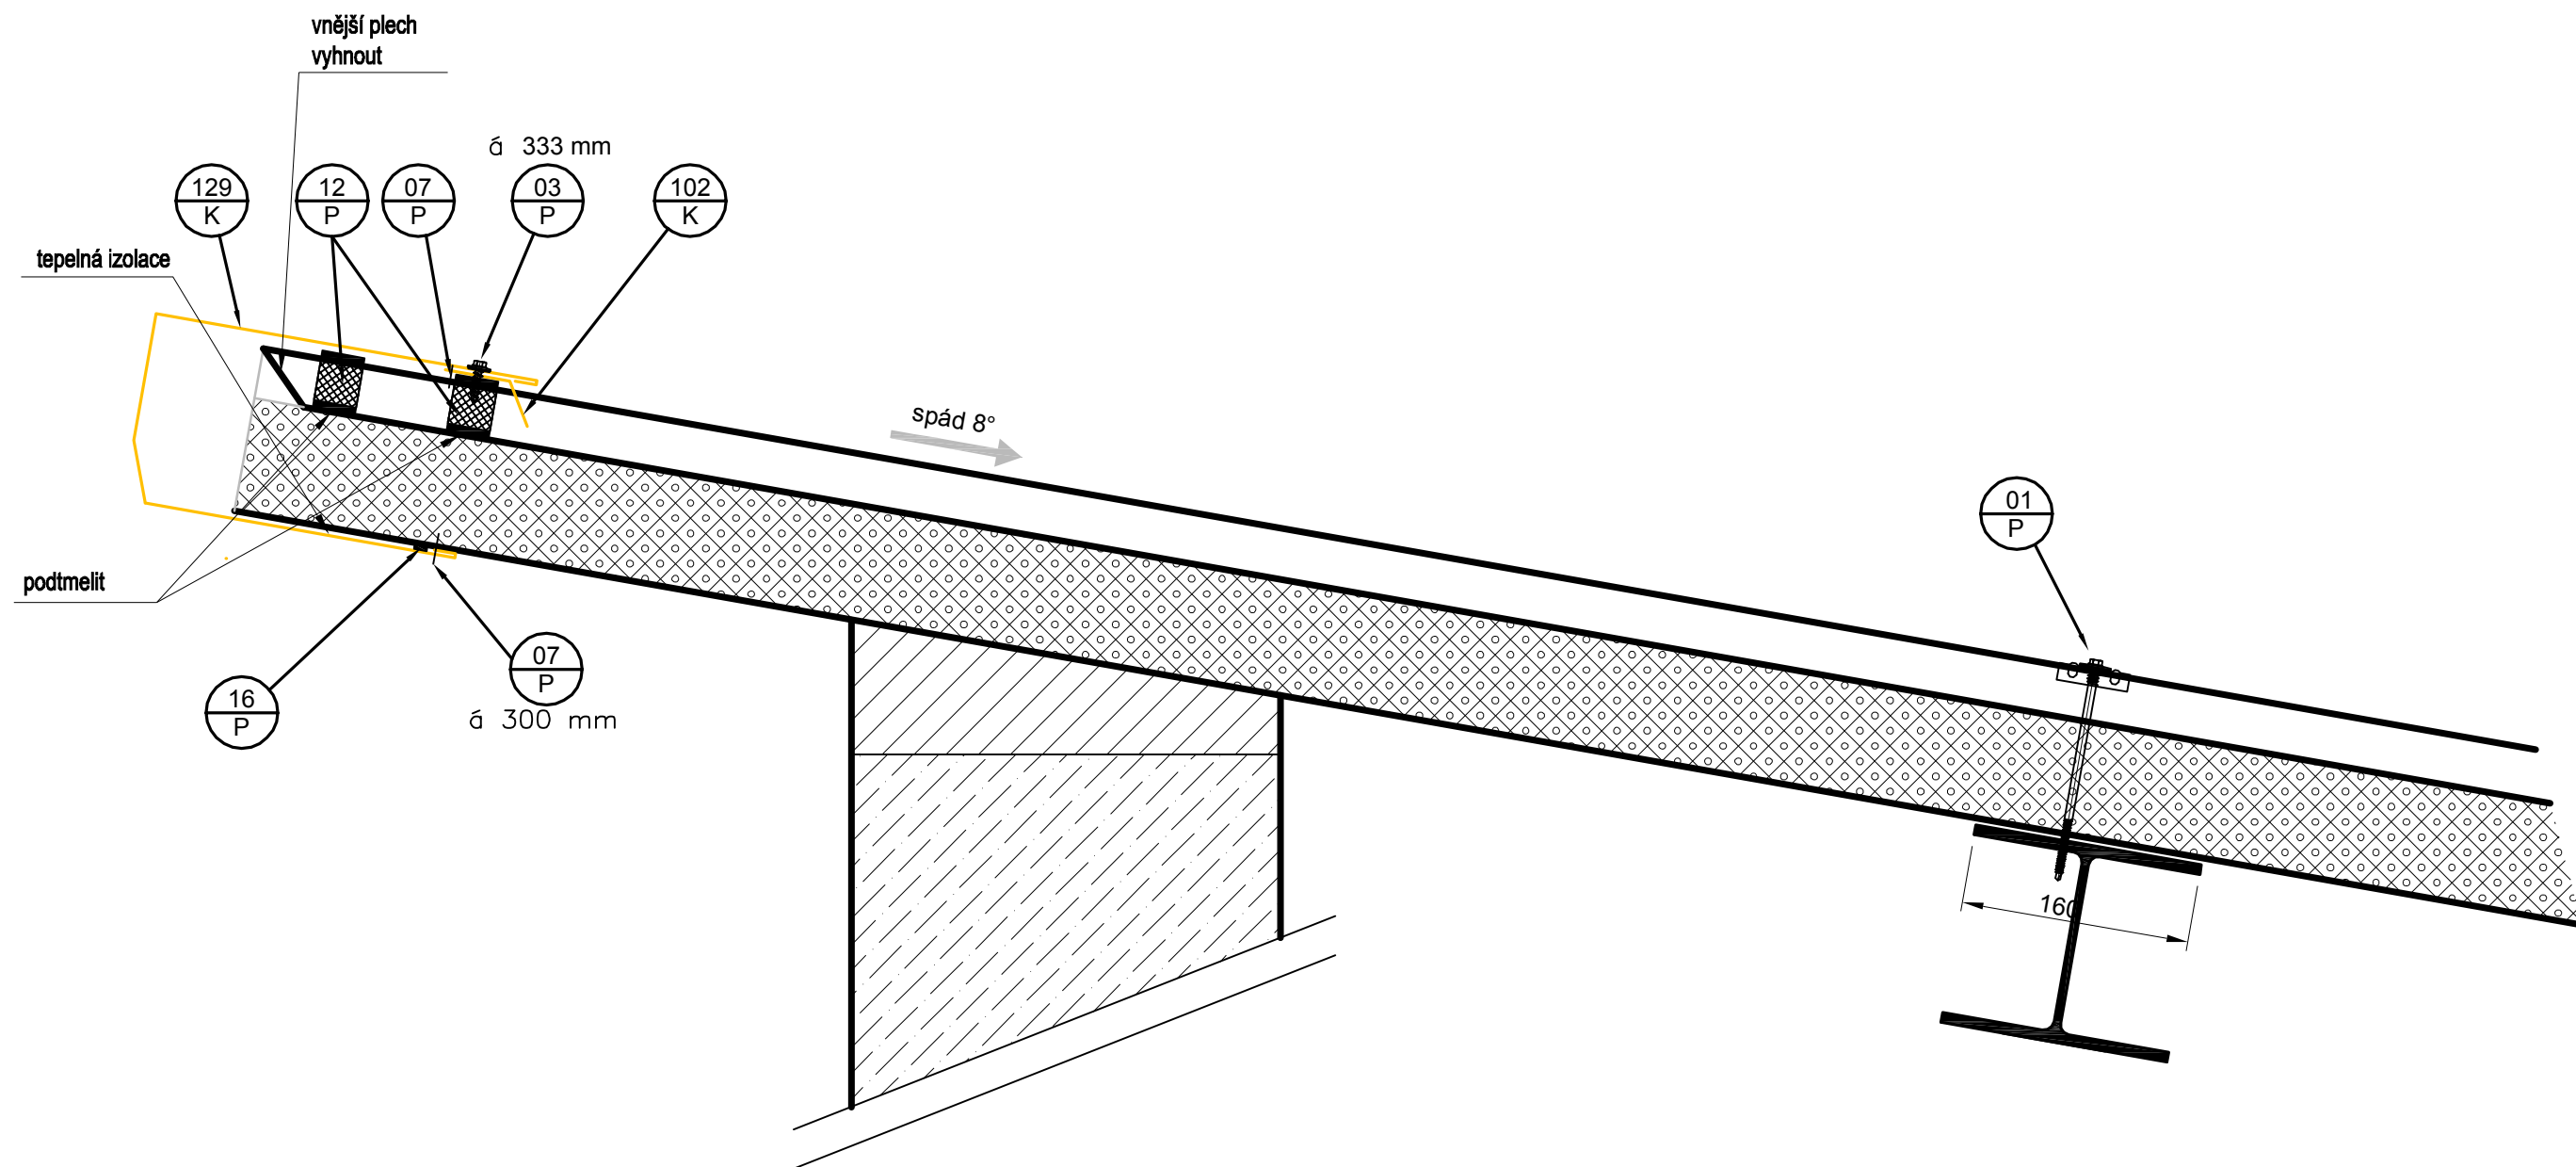


DETAILY KONSTRUKCÍ

SEZNAM DETAILŮ KONSTRUKCÍ:

D.1.1-c) 4-1 Detail 1 - OKAPNÍ HRANA	1:5
D.1.1-c) 4-2 Detail 2 - PULTOVÁ HRANA	1:5
D.1.1-c) 4-3 Detail 3 - ŠTÍTOVÁ HRANA	1:5
D.1.1-c) 4-4 Detail 4 - PŘÍČNÝ SPOJ PANELŮ	1:5
D.1.1-c) 4-5 Detail 5 - PODÉLNÝ SPOJ PANELŮ	1:5
D.1.1-c) 4-6 Detail 6 - ŽLAB - DOPRAVNÍK ZÁSOBNÍKU	1:10
D.1.1-c) 4-7 Detail 7 - ŠACHTA 1 - DOPRAVNÍK SVISLÝ	1:20
D.1.1-c) 4-8 Detail 8 - ŠACHTA 2 - NAPOJENÍ MÉDIÍ	1:20

ZODPOV.PROJEKTANT.	VYPRACOVAL	KOORDINACE		
Ing. Pavel Franěk	Radim Hrycík, DiS.	Ing.Jakub Kubina		
INVESTOR: SOUp Jílové u Prahy, Šenflukova 220, 254 01 Jílové u Prahy				
Místo a název stavby/katastr, číslo parcely Vybudování kotelny na spalování dřevních štěpek k.ú.Jílové u Prahy, p.č.1149, 1186/1 a 1186/2			ZAK.ČÍSLO	
			DATUM	03/2018
			STUPEŇ PD	DPS
NÁZEV VÝKRESU: ARCHITEKTONICKO-STAVEBNÍ ŘEŠENÍ Detaily			MĚŘÍTKO	ČÍSLO VÝKRESU D.1.1-c) 4



LEGENDA PRVKŮ:

- 102

K

VYSTŘIHOVANÁ LIŠTA, R.Š. 80 mm
MATERIÁL: POZINK. PLECH S POVRCHOVOU ÚPRAVOU
BARVA: RAL 9007
- 129

K

LEMOVÁNÍ PULTOVÉ STŘECHY, R.Š. 545 mm
MATERIÁL: POZINK. PLECH S POVRCHOVOU ÚPRAVOU
BARVA: RAL 9007
- 01

P

SAMOVRTNÝ ŠROUB S ŠESTIHRNNOU HLAVOU SW8
DVOJITÝ ZÁVIT, TĚSNICÍ PODLOŽKA
5,5 x 220
MATERIÁL: NEREZOVÁ OCEL

- 03

P

SAMOVRTNÝ ŠROUB S ŠESTIHRNNOU HLAVOU SW8
TĚSNICÍ PODLOŽKA
4,8 x 20
MATERIÁL: POZINKOVANÁ UHLÍKOVÁ OCEL
- 07

P

JEDNOSTRANNÝ UZAVŘENÝ NÝT
4,0 x 10,0
MATERIÁL: NEREZOVÁ OCEL
- 12


P

VNĚJŠÍ VÝPLŇOVÉ TĚSNĚNÍ
30,0 x 40,0
MATERIÁL: PE PĚNA
- 16

P


PE TĚSNICÍ PÁSKA
20 x 3
MATERIÁL: PE


ZODPOV.PROJEKTANT.	VYPRACOVAL	KOORDINACE		
Ing. Pavel Franěk	Radim Hryciák, DiS.	Ing. Jakub Kubina		
INVESTOR: SOUp Jílové u Prahy, Šenflukova 220, 254 01 Jílové u Prahy				
Místo a název stavby/katastr, číslo parcely			ZAK.ČÍSLO	
Vybudování kotelny na spalování dřevních štěpek			DATUM	03/2018
k.ú.Jílové u Prahy, p.č.1149, 1186/1 a 1186/2			STUPEŇ PD	DPS
NÁZEV VÝKRESU: ARCHITEKTONICKO-STAVEBNÍ ŘEŠENÍ Detail 2 - PULTOVÁ HRANA			MĚŘÍTKO 1:5	ČÍSLO VÝKRESU D.1.1-c) 4-2

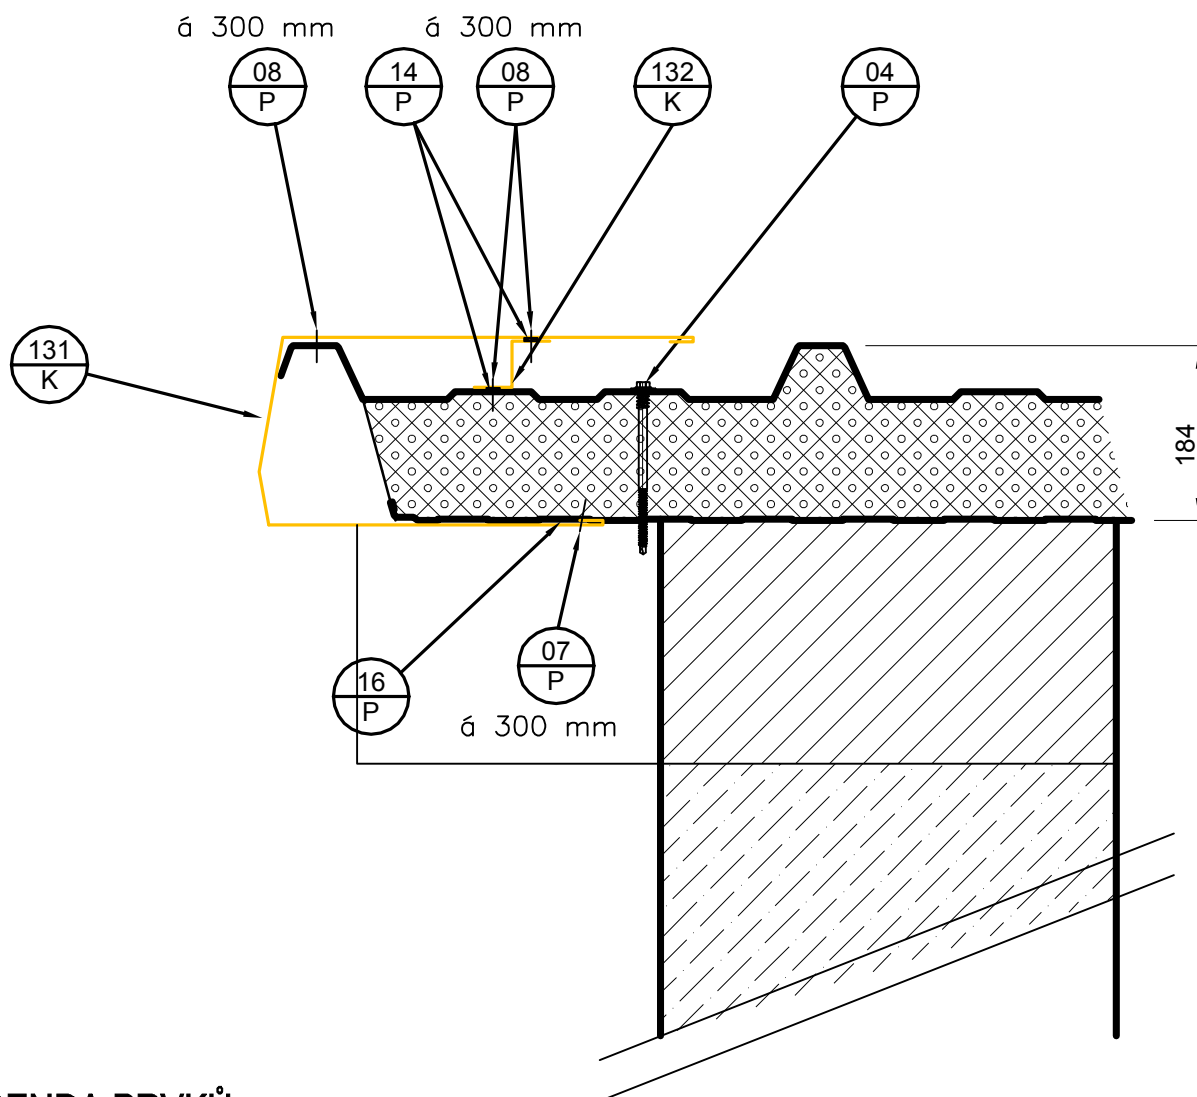

LEGENDA PRVKŮ:

131 K	LEMOVÁNÍ ŠTÍTU, R.Š. 655 mm MATERIÁL: POZINK. PLECH S POVRCHOVOU ÚPRAVOU BARVA: RAL 9007	08 P	JEDNOSTRANNÝ UZAVŘENÝ NÝT 4,0 x 9,5 MATERIÁL: NEREZOVÁ OCEL
132 K	DISTANČNÍ LIŠTA, R.Š. 84 mm MATERIÁL: POZINK. PLECH S POVRCHOVOU ÚPRAVOU BARVA: RAL 9007	14 P	JEDNOSTRANNÝ UZAVŘENÝ NÝT 4,0 x 10,0 MATERIÁL: NEREZOVÁ OCEL
04 P	SAMOVRTNÝ ŠROUB S ŠESTIHRNNOU HLAVOU SW8 TĚSNÍCÍ PODLOŽKA 5,5 x 170 MATERIÁL: NEREZOVÁ OCEL	16 P	PE TĚSNÍCÍ PÁSKA 20 x 3 MATERIÁL: PE

ZODPOV.PROJEKTANT.	VYPRACOVAL	KOORDINACE		
Ing. Pavel Franěk	Radim Hrycík, DiS.	Ing.Jakub Kubina		
INVESTOR: SOUp Jílové u Prahy, Šenflukova 220, 254 01 Jílové u Prahy				
Místo a název stavby/katastr, číslo parcely Vybudování kotelny na spalování dřevních štěpek k.ú.Jílové u Prahy, p.č.1149, 1186/1 a 1186/2			ZAK.ČÍSLO	
			DATUM	03/2018
			STUPEŇ PD	DPS
			NÁZEV VÝKRESU: ARCHITEKTONICKO-STAVEBNÍ ŘEŠENÍ Detail 3 - ŠTÍTOVÁ HRANA	
			MĚŘÍTKO 1:5	ČÍSLO VÝKRESU D.1.1-c) 4-3

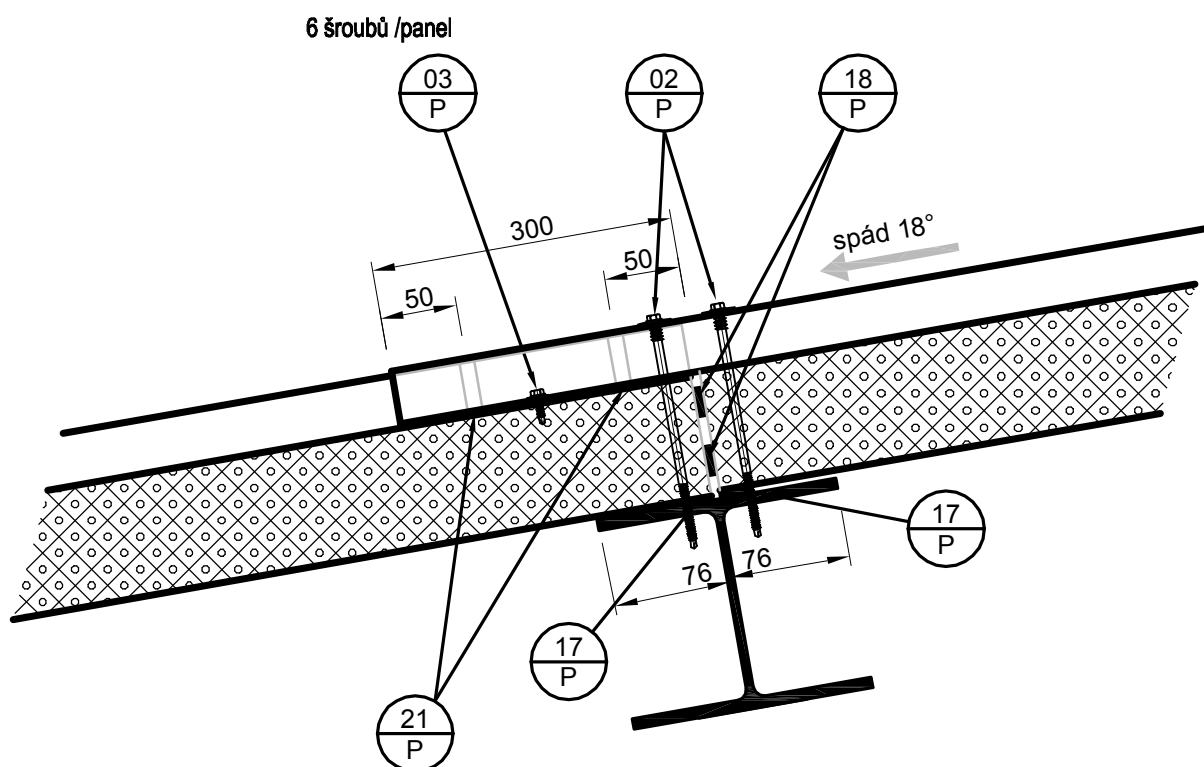

LEGENDA PRVKŮ:



SAMOVRTNÝ ŠROUB S ŠESTIHRNNOU HLAVOU SW8
TĚSNÍCÍ PODLOŽKA
5,5 x 275
MATERIÁL: NEREZOVÁ OCEL



SAMOVRTNÝ ŠROUB S ŠESTIHRNNOU HLAVOU SW8
TĚSNÍCÍ PODLOŽKA
4,8 x 20
MATERIÁL: POZINKOVANÁ UHLÍKOVÁ OCEL



PE TĚSNÍCÍ PÁSKA
20 x 5
MATERIÁL: PE




PE TĚSNÍCÍ PÁSKA
20 x 4
MATERIÁL: PE




BUTYLOVÁ TĚSNÍCÍ PÁSKA
10 x 3
MATERIÁL: BUTYLOVÁ GUMA

ZODPOV.PROJEKTANT.	VYPRACOVAL	KOORDINACE		
Ing. Pavel Franěk	Radim Hrycík, DiS.	Ing. Jakub Kubina		
INVESTOR: SOUp Jílové u Prahy, Šenflukova 220, 254 01 Jílové u Prahy				
Místo a název stavby/katastr, číslo parcely Vybudování kotelny na spalování dřevních štěpek k.ú.Jílové u Prahy, p.č.1149, 1186/1 a 1186/2			ZAK.ČÍSLO	
			DATUM	03/2018
			STUPEŇ PD	DPS
NÁZEV VÝKRESU: ARCHITEKTONICKO-STAVEBNÍ ŘEŠENÍ Detail 4 - PŘÍČNÝ SPOJ PANELŮ			MĚŘÍTKO 1:5	ČÍSLO VÝKRESU D.1.1-c) 4-4


PŮDORYS 1.N.P.

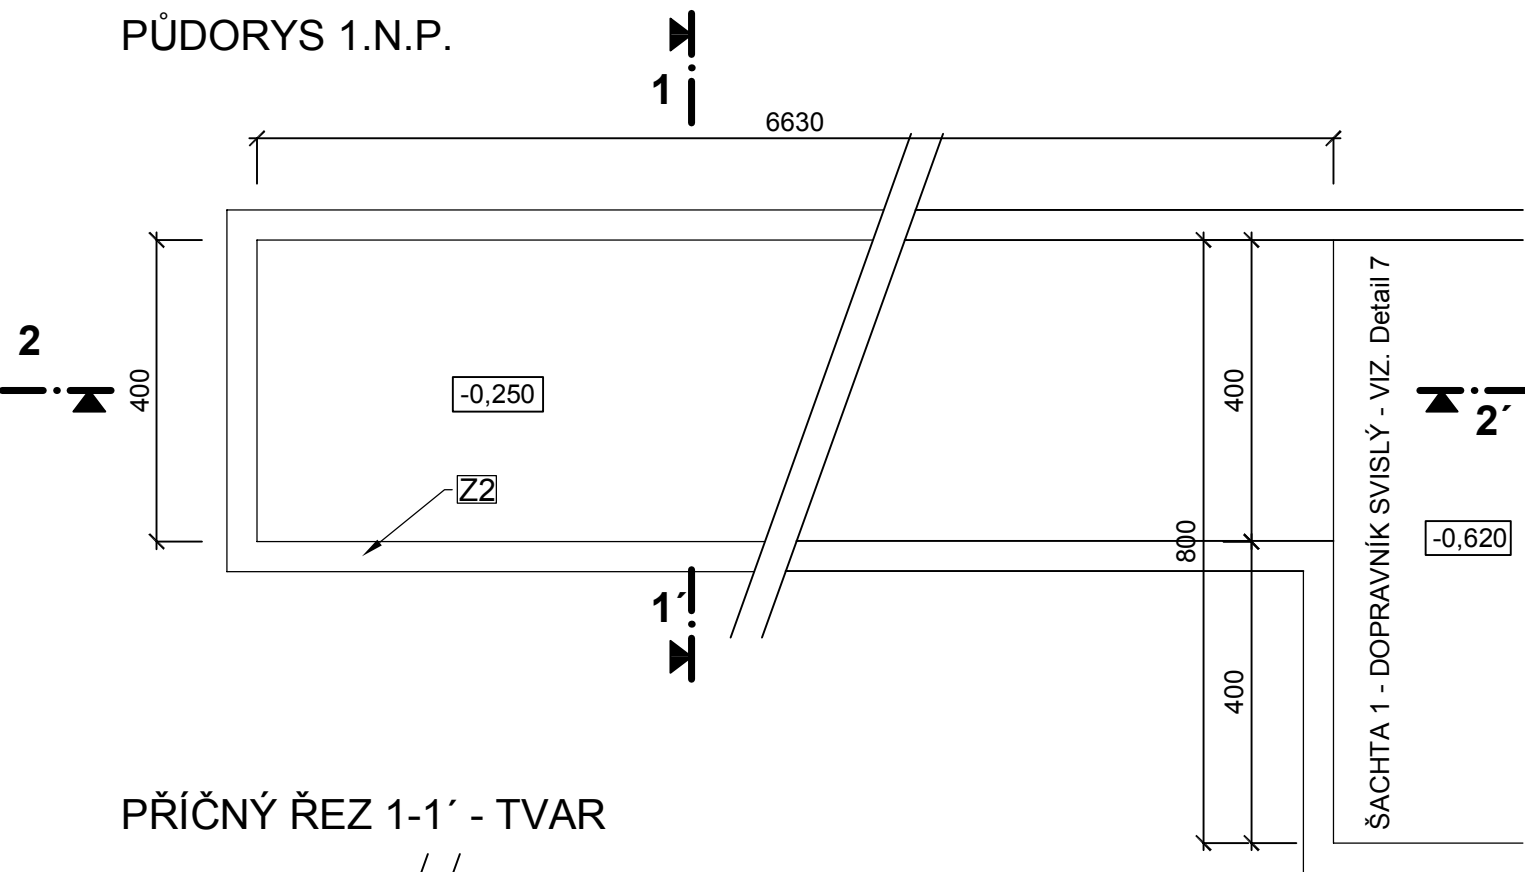


ŘEZ 3-3' - TVAR

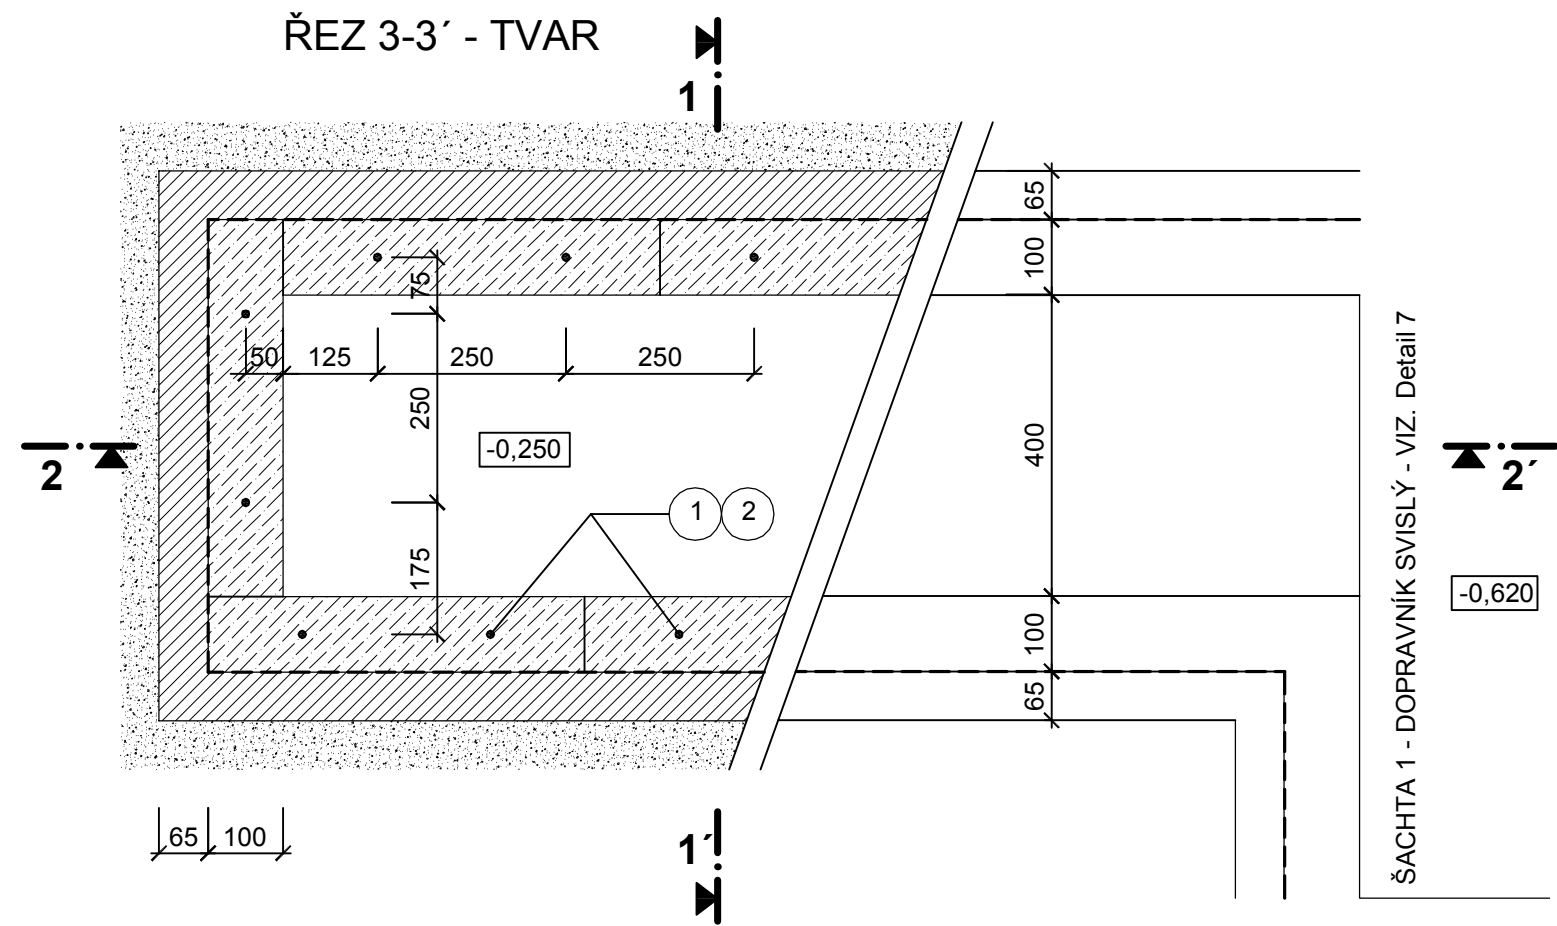


PŘÍČNÝ ŘEZ 1-1' - TVAR

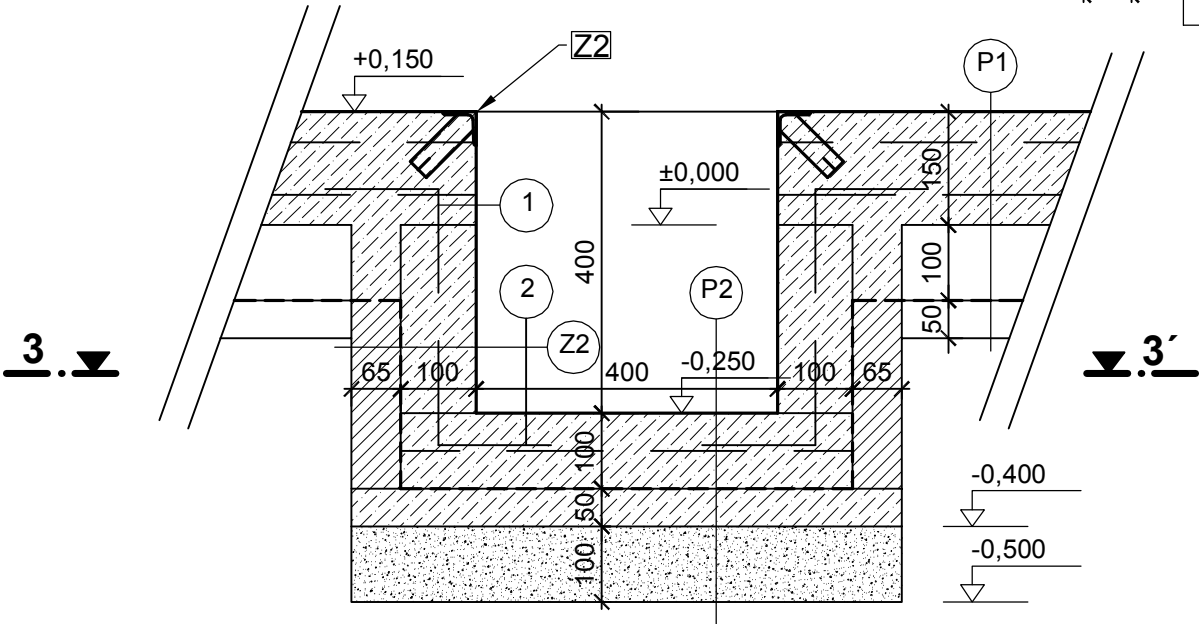


PŘÍČNÝ ŘEZ 1-1' - ARMOVÁNÍ

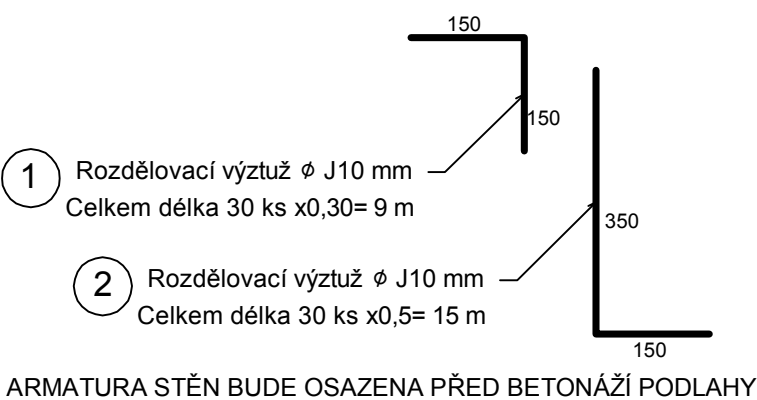


PODÉLNÝ ŘEZ 2-2' - TVAR

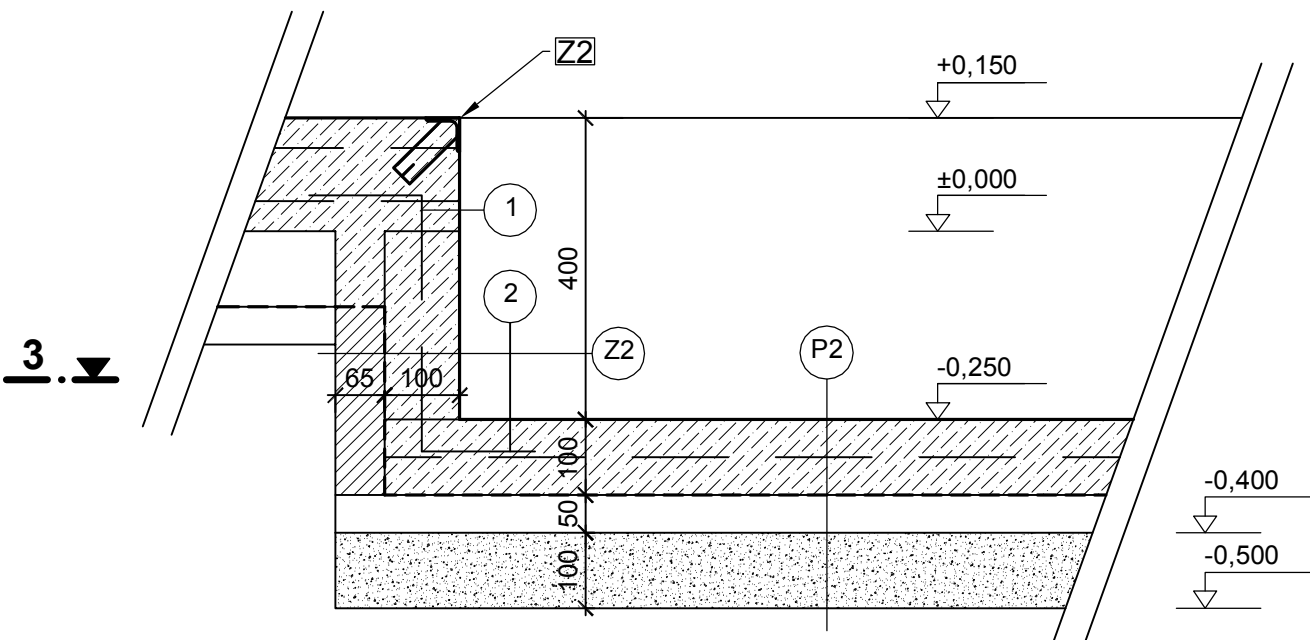

VÝPIS VÝZTUŽE DO BETONU					
Prvek	Čís.	φ	DÉLKA CELKEM m		
			Délka m	Kusů celkem	Ocel J 10 335 φ 10
Ztracené bednění	1	J 10	0.30	30	9
	2	J 10	0.50	30	15
CELKEM				m' kg/m' kg	24 0,617 15
VÝPIS PRO kari síť 150/150/6					
Kari síť 100/100/4 - 1,98 kg/m2 , celkem 4,1 m2 celkem 8,2 kg					

ZODPOV.PROJEKTANT.	VYPRACOVAL	KOORDINACE		
Ing. Pavel Franěk	Radim Hryčík, DiS.	Ing.Jakub Kubina		
INVESTOR: SOUp Jílové u Prahy, Šenflukova 220, 254 01 Jílové u Prahy				
Místo a název stavby/katastr, číslo parcely Vybudování kotelny na spalování dřevních štěpek k.ú.Jílové u Prahy, p.č.1149, 1186/1 a 1186/2			ZAK.ČÍSLO	
			DATUM	03/2018
			STUPEŇ PD	DPS
			MĚŘITKO 1:10	
NÁZEV VÝKRESU: ARCHITEKTONICKO-STAVEBNÍ ŘEŠENÍ Detail 6 - ŽLAB - DOPRAVNÍK ZÁSOBNÍKU				


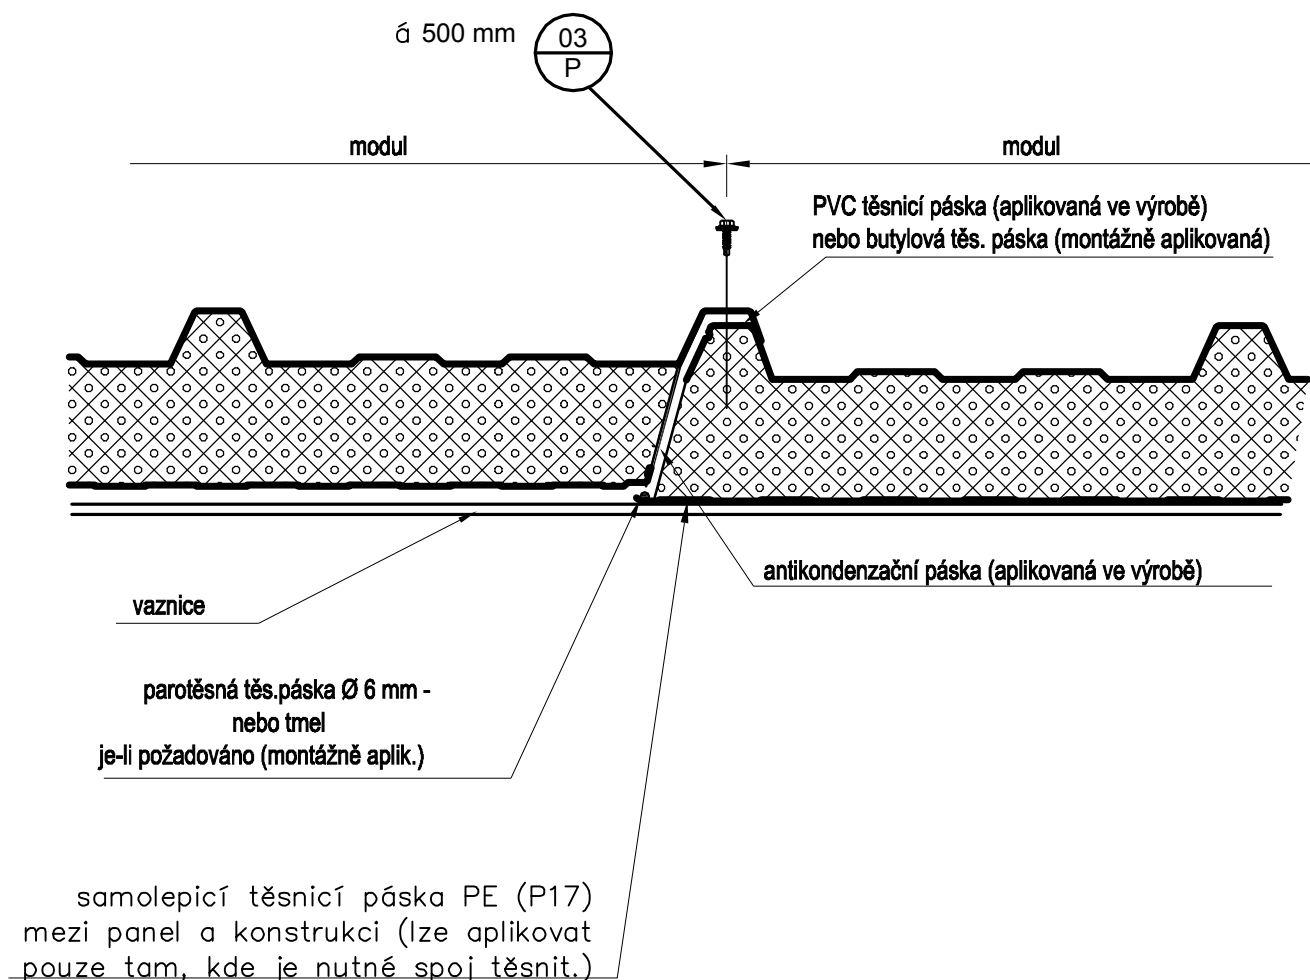


LEGENDA PRVKŮ:




SAMOVRTNÝ ŠROUB S ŠESTIHRNNOU HLAVOU SW8
TĚSNÍCÍ PODLOŽKA
4,8 x 20
MATERIÁL: POZINKOVANÁ UHLÍKOVÁ OCEL


ZODPOV.PROJEKTANT.	VYPRACOVAL	KOORDINACE		
Ing. Pavel Franěk	Radim Hrycík, DiS.	Ing.Jakub Kubina		
INVESTOR: SOUp Jílové u Prahy, Šenflukova 220, 254 01 Jílové u Prahy				
Místo a název stavby/katastr, číslo parcely Vybudování kotelny na spalování dřevních štěpek k.ú.Jílové u Prahy, p.č.1149, 1186/1 a 1186/2			ZAK.ČÍSLO	
			DATUM	03/2018
			STUPEŇ PD	DPS
NÁZEV VÝKRESU: ARCHITEKTONICKO-STAVEBNÍ ŘEŠENÍ Detail 5 - PODÉLNÝ SPOJ PANELŮ			MĚŘITKO 1:5	ČÍSLO VÝKRESU D.1.1-c) 4-5

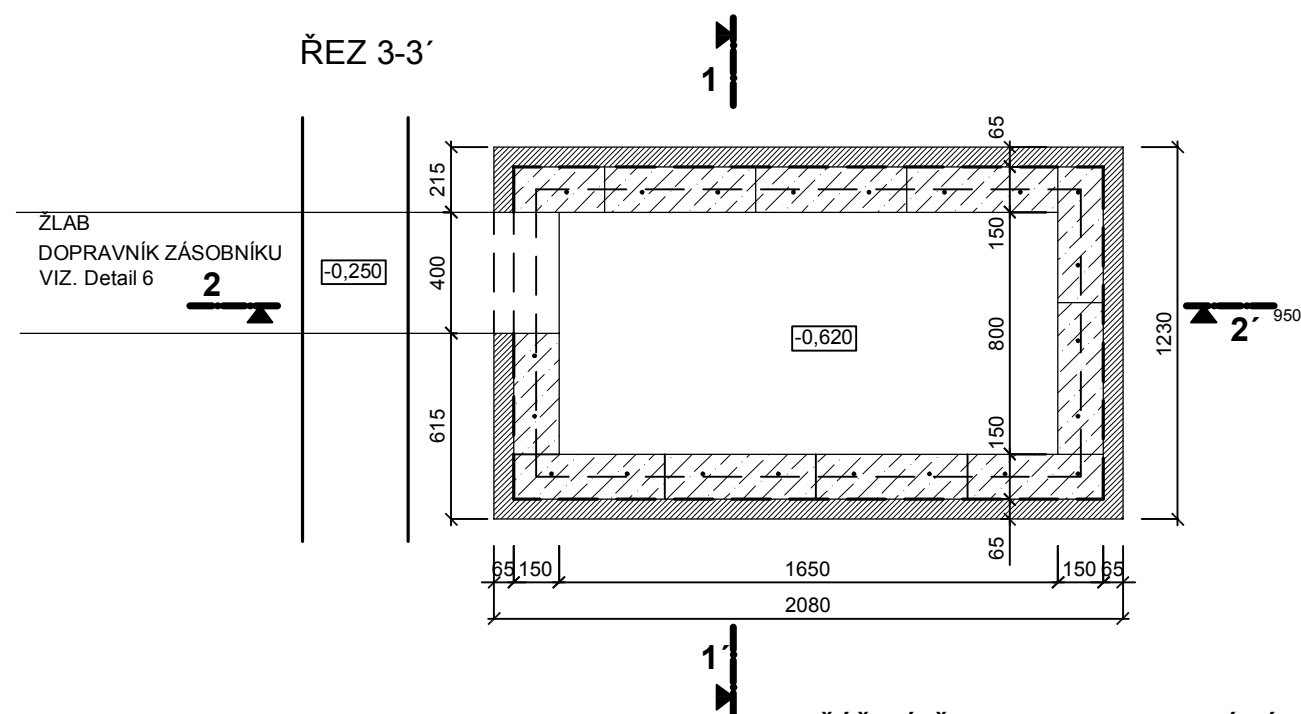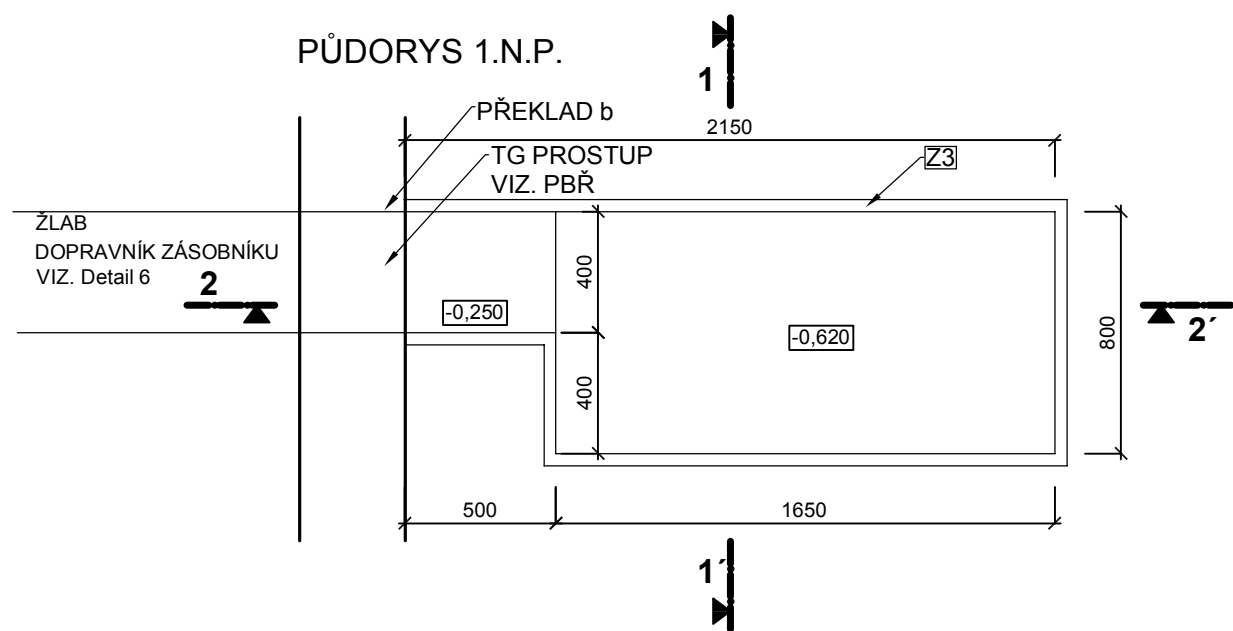


ŘEZ 3-3' - ARMOVÁNÍ

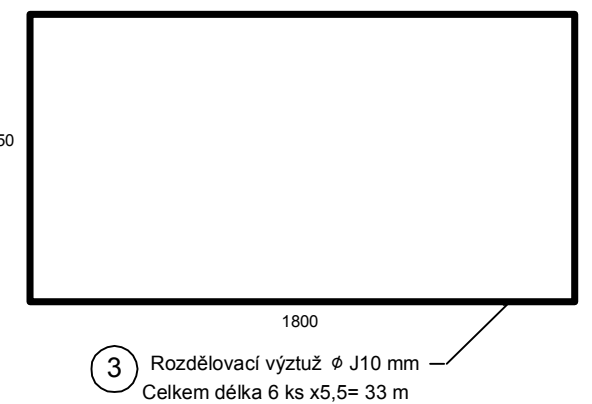


PŘÍČNÝ ŘEZ 1-1'

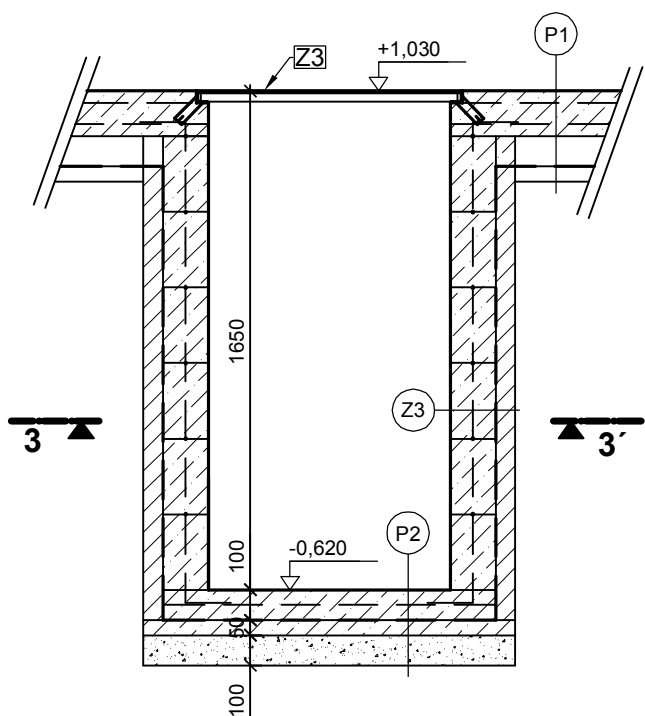

PODÉLNÝ ŘEZ 2-2'

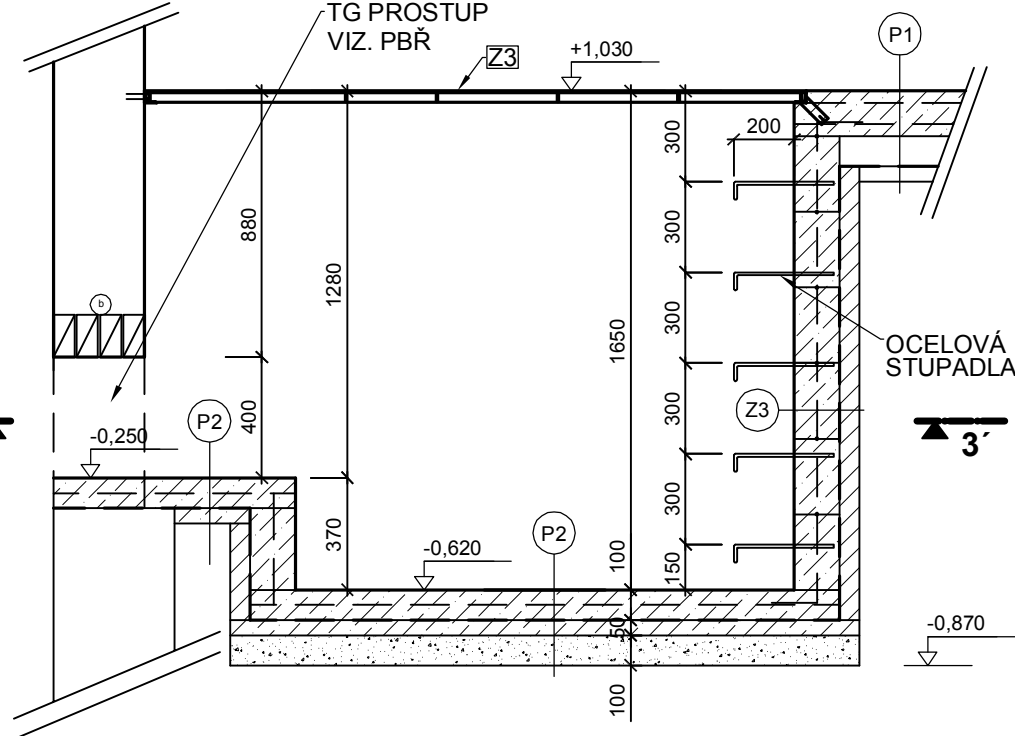


PŘÍČNÝ ŘEZ 1-1' - ARMOVÁNÍ

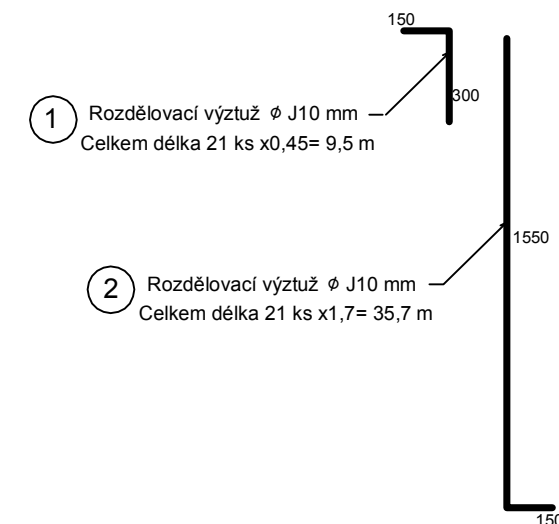


VÝPIS VÝZTUŽE DO BETONU					
Prvek	Čís.	Ø	DÉLKA CELKEM m		
			Délka m	Kusů celkem	Ocel J 10 335 Ø 10
Ztracené bednění	1	J 10	0.45	21	9,5
	2	J 10	1.70	21	35,7
	3	J 10	5.50	6	33,0
CELKEM				m'	78,2
				kg/m'	0,617
				kg	48,3
VÝPIS PRO kari síť 150/150/6					
Kari síť 100/100/4 - 1,98 kg/m2 , celkem 2,2 m2 celkem 4,4 kg					


ARMATURA STĚN BUDE OSAZENA PŘED BETONÁŽÍ PODLAHY

ZODPOV.PROJEKTANT.	VYPRACOVAL	KOORDINACE		
Ing. Pavel Franěk	Radim Hryčák, DiS.	Ing. Jakub Kubina		
INVESTOR: SOUP Jílové u Prahy, Šenflukova 220, 254 01 Jílové u Prahy				
Místo a název stavby/katastr, číslo parcely			ZAK.ČÍSLO	
Vybudování kotelny na spalování dřevních štěpek			DATUM	03/2018
k.ú.Jílové u Prahy, p.č.1149, 1186/1 a 1186/2			STUPEŇ PD	DPS
NÁZEV VÝKRESU: ARCHITEKTONICKO-STAVEBNÍ ŘEŠENÍ			MĚŘÍTKO 1:20	ČÍSLO VÝKRESU D.1.1-c) 4-7
Detail 7 - ŠACHTA 1 - DOPRAVNÍK SVISLÝ				


PŘÍČNÝ ŘEZ 1-1'

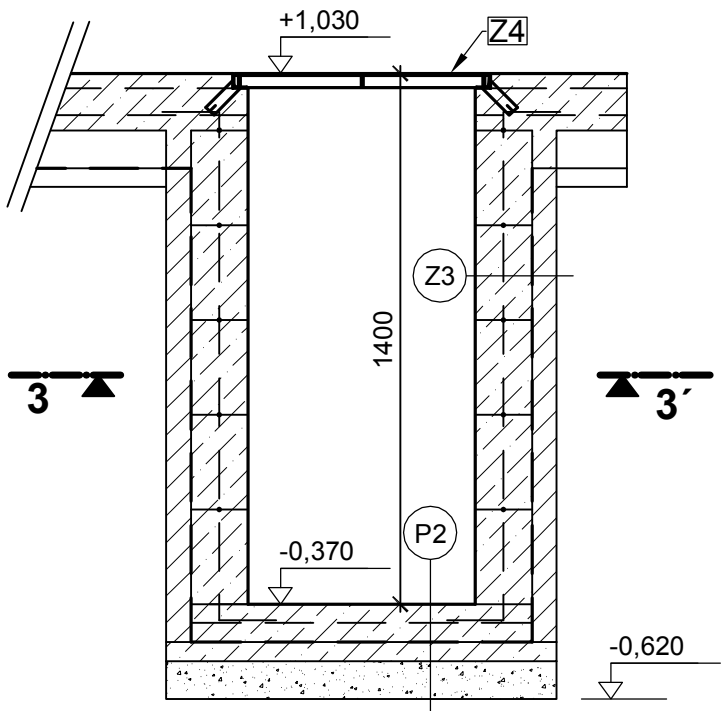


ŘEZ 3-3'

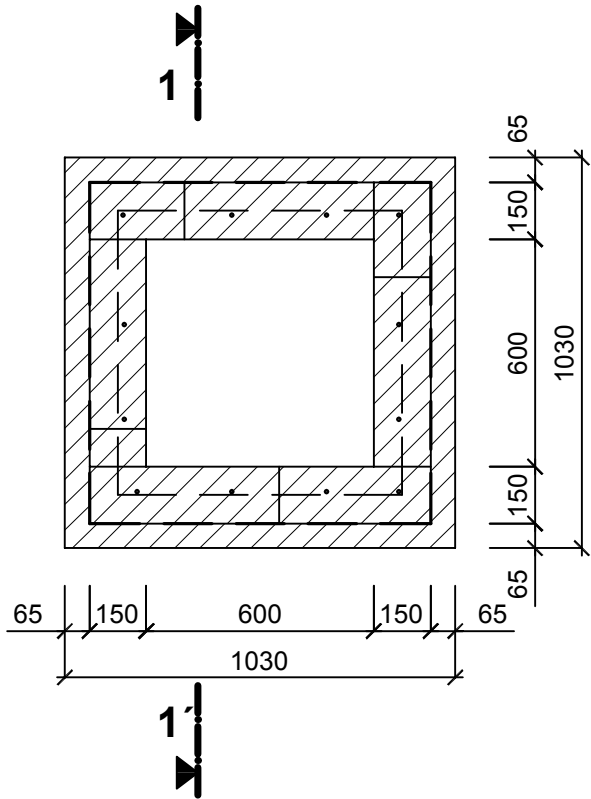


PŘÍČNÝ ŘEZ 1-1' - ARMOVÁNÍ

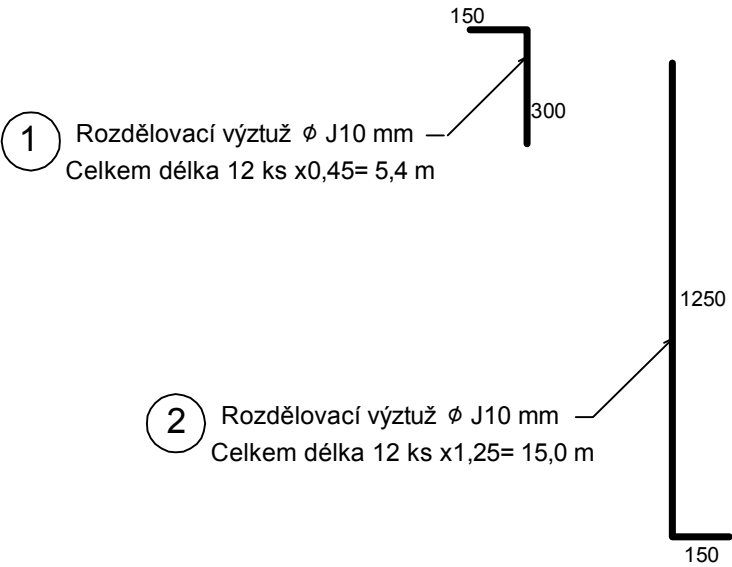

ŘEZ 3-3' - ARMOVÁNÍ

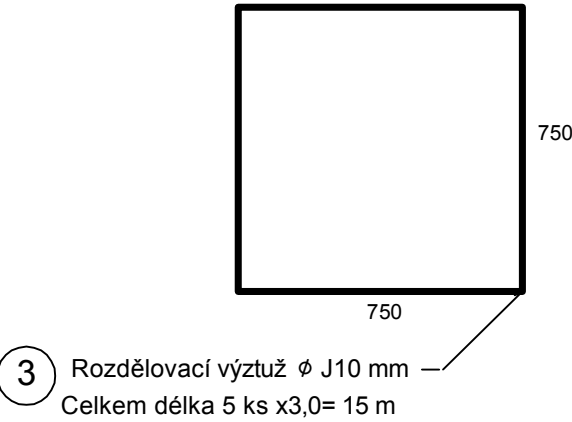

PŮDORYS 1.N.P.

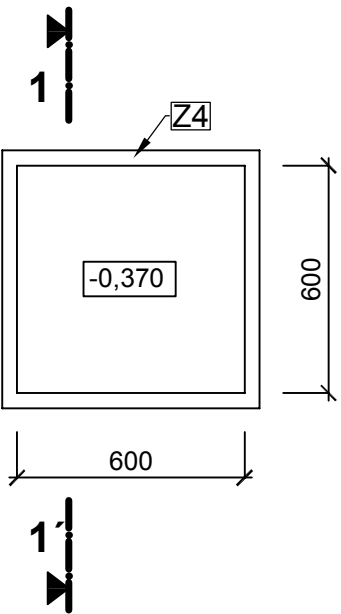

VÝPIS VÝZTUŽE DO BETONU					
DÉLKA CELKEM m					
Prvek	Čís.	Ø	Délka m	Kusů celkem	Ocel J 10 335 Ø 10
Ztracené bednění	1	J 10	0.45	12	5,4
	2	J 10	1.25	12	15,0
	3	J 10	3.00	5	15,0
CELKEM				m'	35,4
				kg/m'	0,617
				kg	21,9
VÝPIS PRO kari síť 150/150/6					
Kari síť 100/100/4 - 1,98 kg/m2 , celkem 0,81 m2					
celkem 1,6 kg					

ARMATURA STĚN BUDE OSAZENA PŘED BETONÁŽÍ PODLAHY

ZODPOV.PROJEKTANT.	VYPRACOVAL	KOORDINACE		
Ing. Pavel Franěk	Radim Hrycík, DiS.	Ing.Jakub Kubina		
INVESTOR: SOUp Jílové u Prahy, Šenflukova 220, 254 01 Jílové u Prahy				
Místo a název stavby/katastr, číslo parcely Vybudování kotelny na spalování dřevních štěpek k.ú.Jílové u Prahy, p.č.1149, 1186/1 a 1186/2			ZAK.ČÍSLO	
			DATUM	03/2018
			STUPEŇ PD	DPS
NÁZEV VÝKRESU: ARCHITEKTONICKO-STAVEBNÍ ŘEŠENÍ Detail 8 - ŠACHTA 2 - NAPOJENÍ MÉDIÍ			MĚŘÍTKO 1:20	ČÍSLO VÝKRESU D.1.1-c) 4-8